

KARTLEGGING AV KVIKKLEIREOMRÅDER

Kartblad 1914-1, Fet
 Dreiestrykksøndering
 M = 1 : 200
 Borhull nr. : 71

Dato boret :920527

Rapport nr.
900010-2

Figur nr.
73

Tegner

TSa

Dato

08.11.93


Kontrollert


P. I.


Godkjent


g



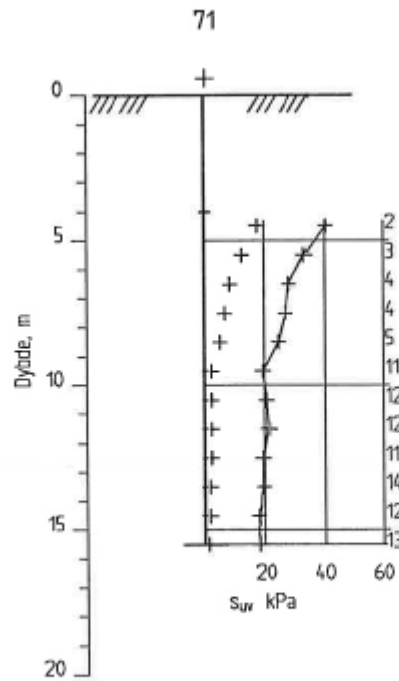

KARTLEGGING AV KVIKKLEIREOMRÅDER	Rapport nr. 900010-2	Figur nr. 171
	Tegner Tsa	Dato 05.11.93
Kartblad 1914-1, Fel Vingeboring M = 1 : 200 Borhull nr. : 71	Kontrollert P.V	
	Godkjent J	
Instr. nr. : 20 Vinge : 65 x 130 Dato boret : 04.06.92		

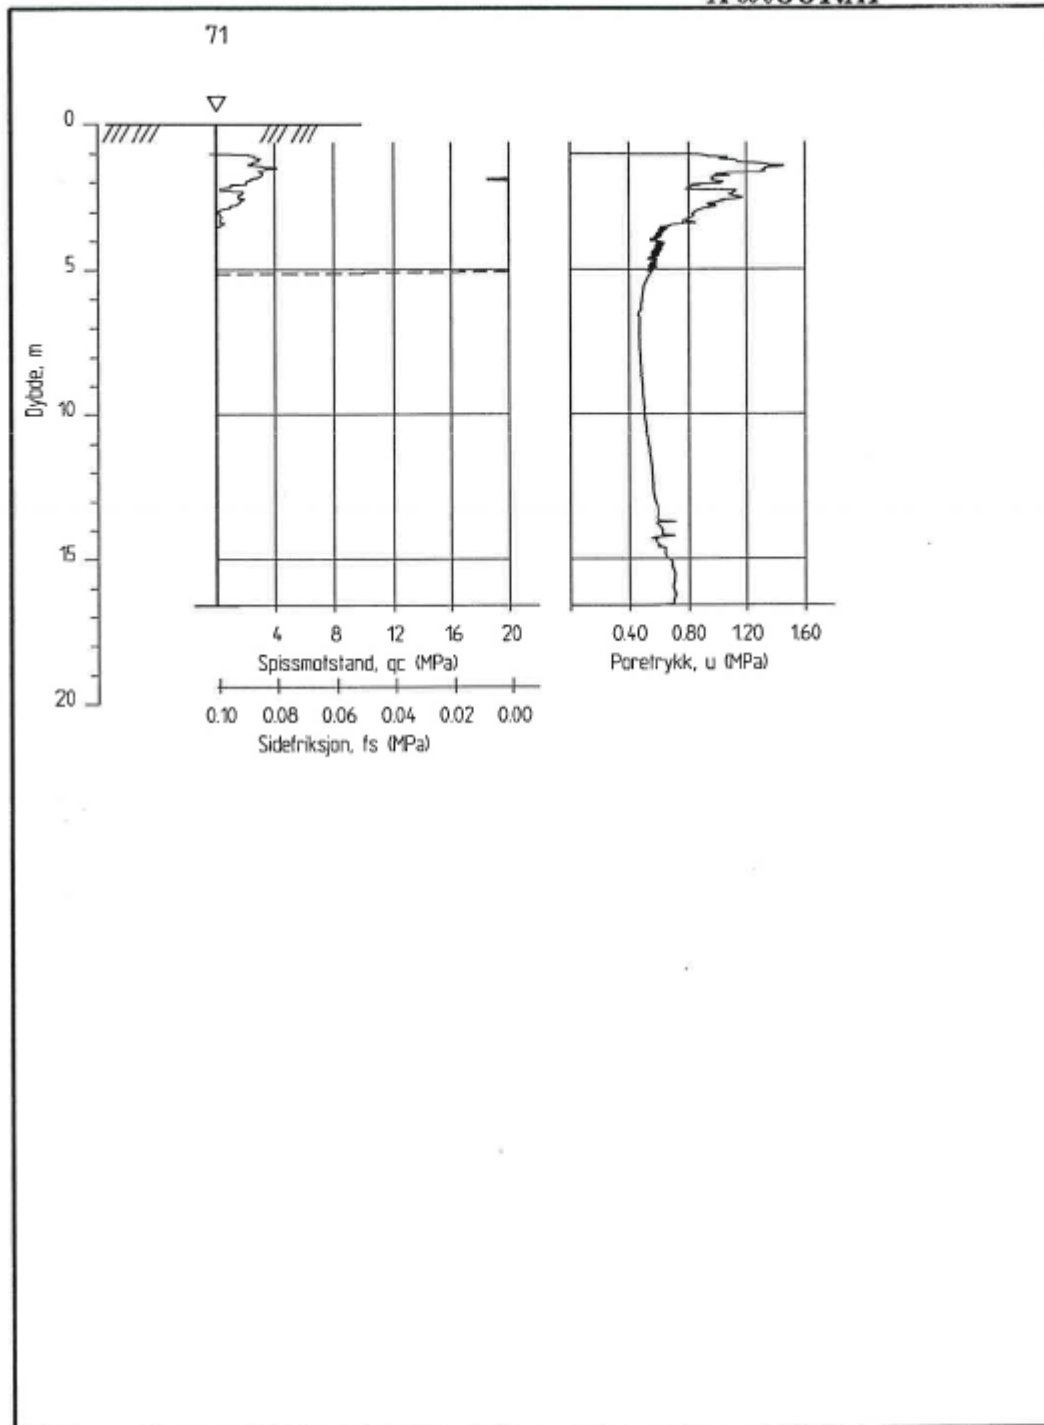

KARTLEGGING AV KVIKKLEIREOMRÅDER	Rapport nr. 900010-2	Figur nr. 178
	Tegner TSa	Dato 08.11.93
Kartblad 1914-1, Fet CPT-sondering M = 1 : 200 Borhull nr. : 71	Kontroller P.T	
	Dato boret : 920604	