



KARTLEGGING AV KVIKKLEIREOMRÅDER


Kartblad 1914-1, Fet
 Dreiestrykksøndering
 M = 1 : 200
 Borhull nr. : 87


Dato boret :920618

Rapport nr. 900010-2	Figur nr. 87
Tegner TSa	Dato 08.11.93
Kontrollert P.V	
Godkjent J	

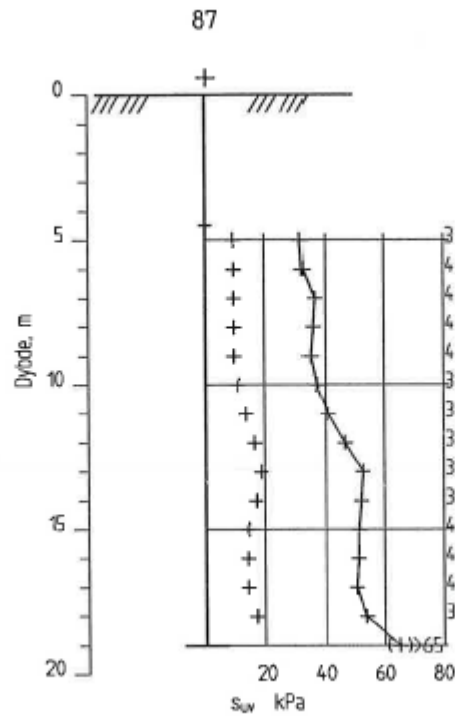

KARTLEGGING AV KVIKLEIREOMRÅDER	Rapport nr. 900010-2	Figur nr. 173
	Tegner TSa	Dato 05.11.93
Kartblad 1914-1, Fet Vingeboring M = 1 : 200 Borhull nr. : 87	Instr. nr. : 20 Vinge : 65 x 130 Dato boret : 01.07.92	Kontrollert <i>[Signature]</i>
	Godkjent <i>[Signature]</i>	

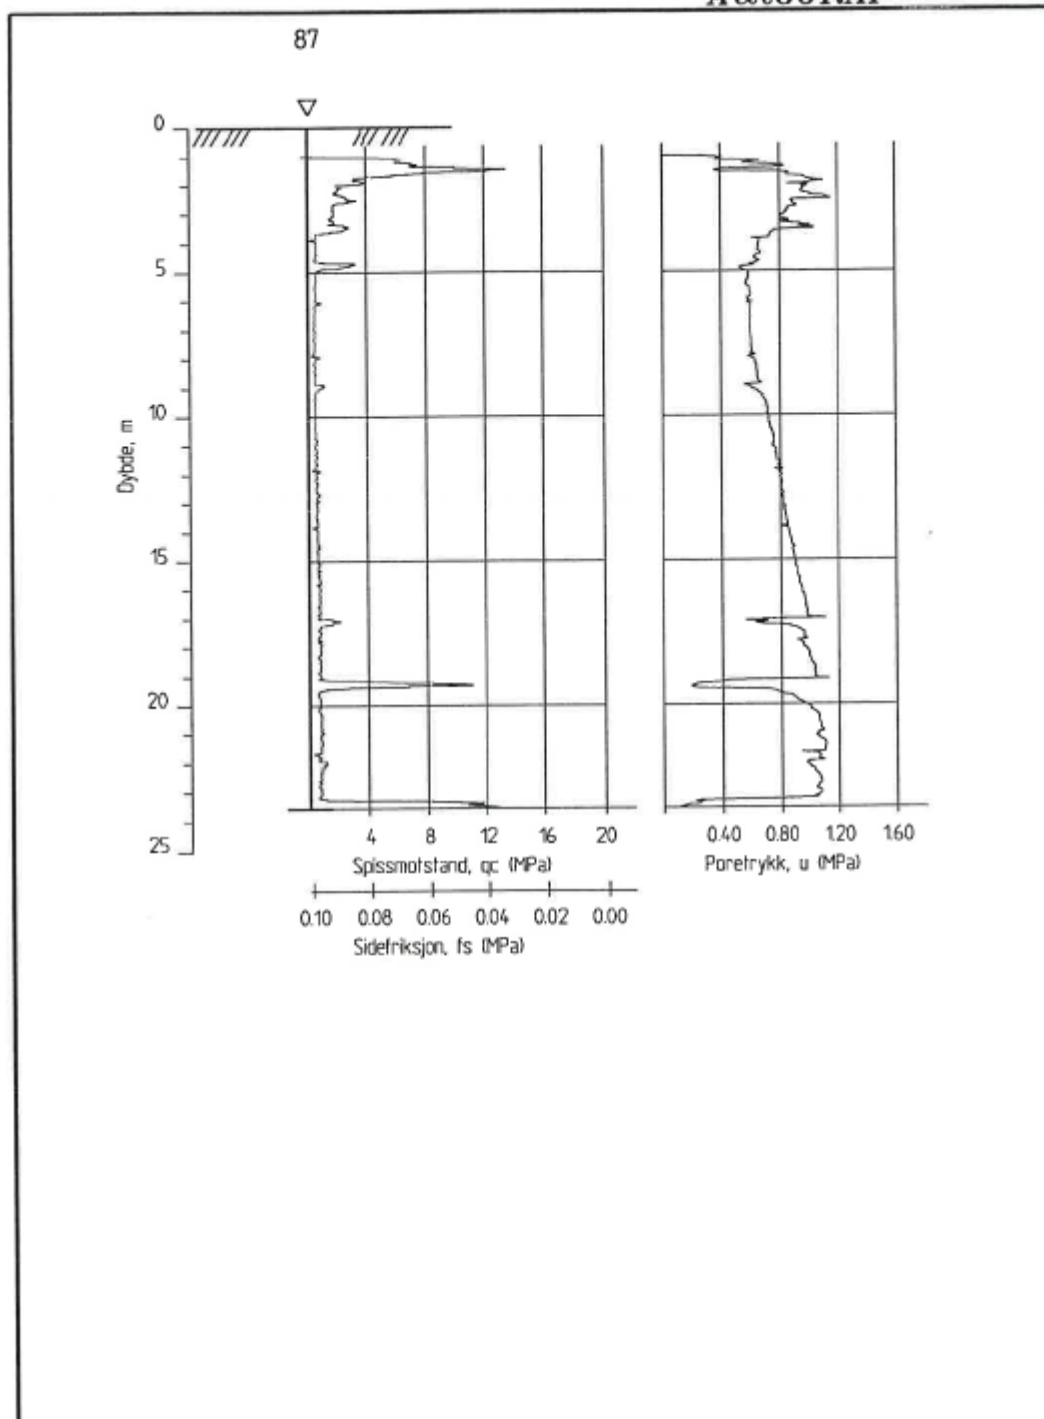

KARTLEGGING AV KVIKKLEIREOMRÅDER	Rapport nr. 900010-2	Figur nr. 180
	Tegner TSa	Dato 08.11.93
Kartblad 1914-1, Fel CPT-sondering M = 1 : 200 Borhull nr. : 87	Kontrollert P.T	
	Dato boret :920630	