



TRONDHEIM KOMMUNE
TEKNISK AVDELING
GEOTEKNISK SEKSJON
HOLTERMANN SV. 1, 7004 TRONDHEIM

Oppdragsgiver: Kirke, kultur og fritid		Oppdrag v/: Veen	
Oppdrag: R.746 Haukåsen, parkeringsplass			
Sted, dato: Trondheim den 10.11.88			
UTM- referanse: NR 661 306		Sted: Haukåsen	
Emneord: Park.pl.	Myrddybde- målinger		
Feltarbeid utført: 10.11.88	Antall tekstsider: 1	Antall bilag: 1	
Sammendrag: Den største myra (12 målinger) viser myrddybder fra 3,0-4,7m, untatt i et punkt i østenden hvor dybden er 1,4m. Liten myr i nord (1 måling) viser dybde til 0,6m.			
Seksjonsleder: Arnstein Watn		Saksbehandler: Kjell Troøien	

10.11.88

R.746 HAUKÅSEN, PARKERINGSPLASS

1. INNLEDNING

Etter oppdrag fra Kirke, Kultur og Fritid, v/Veen, er det utført myrddybdemålinger for parkeringsplass ved Haukåsen.

2. MARKARBEID

Arbeidet i marken er utført den 10.11.88. Det er målt myrddybder i tilsammen 13 punkter. Borpunktene er utsatt i marken av Geoteknisk seksjon. Plassering av borpunktene er vist på situasjonskartet i bilag 1, hvor også myrddybdene er påført.

3. RESULTAT


Målingene viser myrddybder fra 3-4,7m på den store myra, unntatt i et punkt i østenden hvor myrddybden er 1,4m.

På den lille myra i nord er det utført 1 myrddybdemåling til 0,6m dybde. Det vises forøvrig til situasjonskartet.

PLANKONTORET
Geoteknisk seksjon


Arnstein Watn
Arnstein Watn

Kjell Troøien
Kjell Troøien

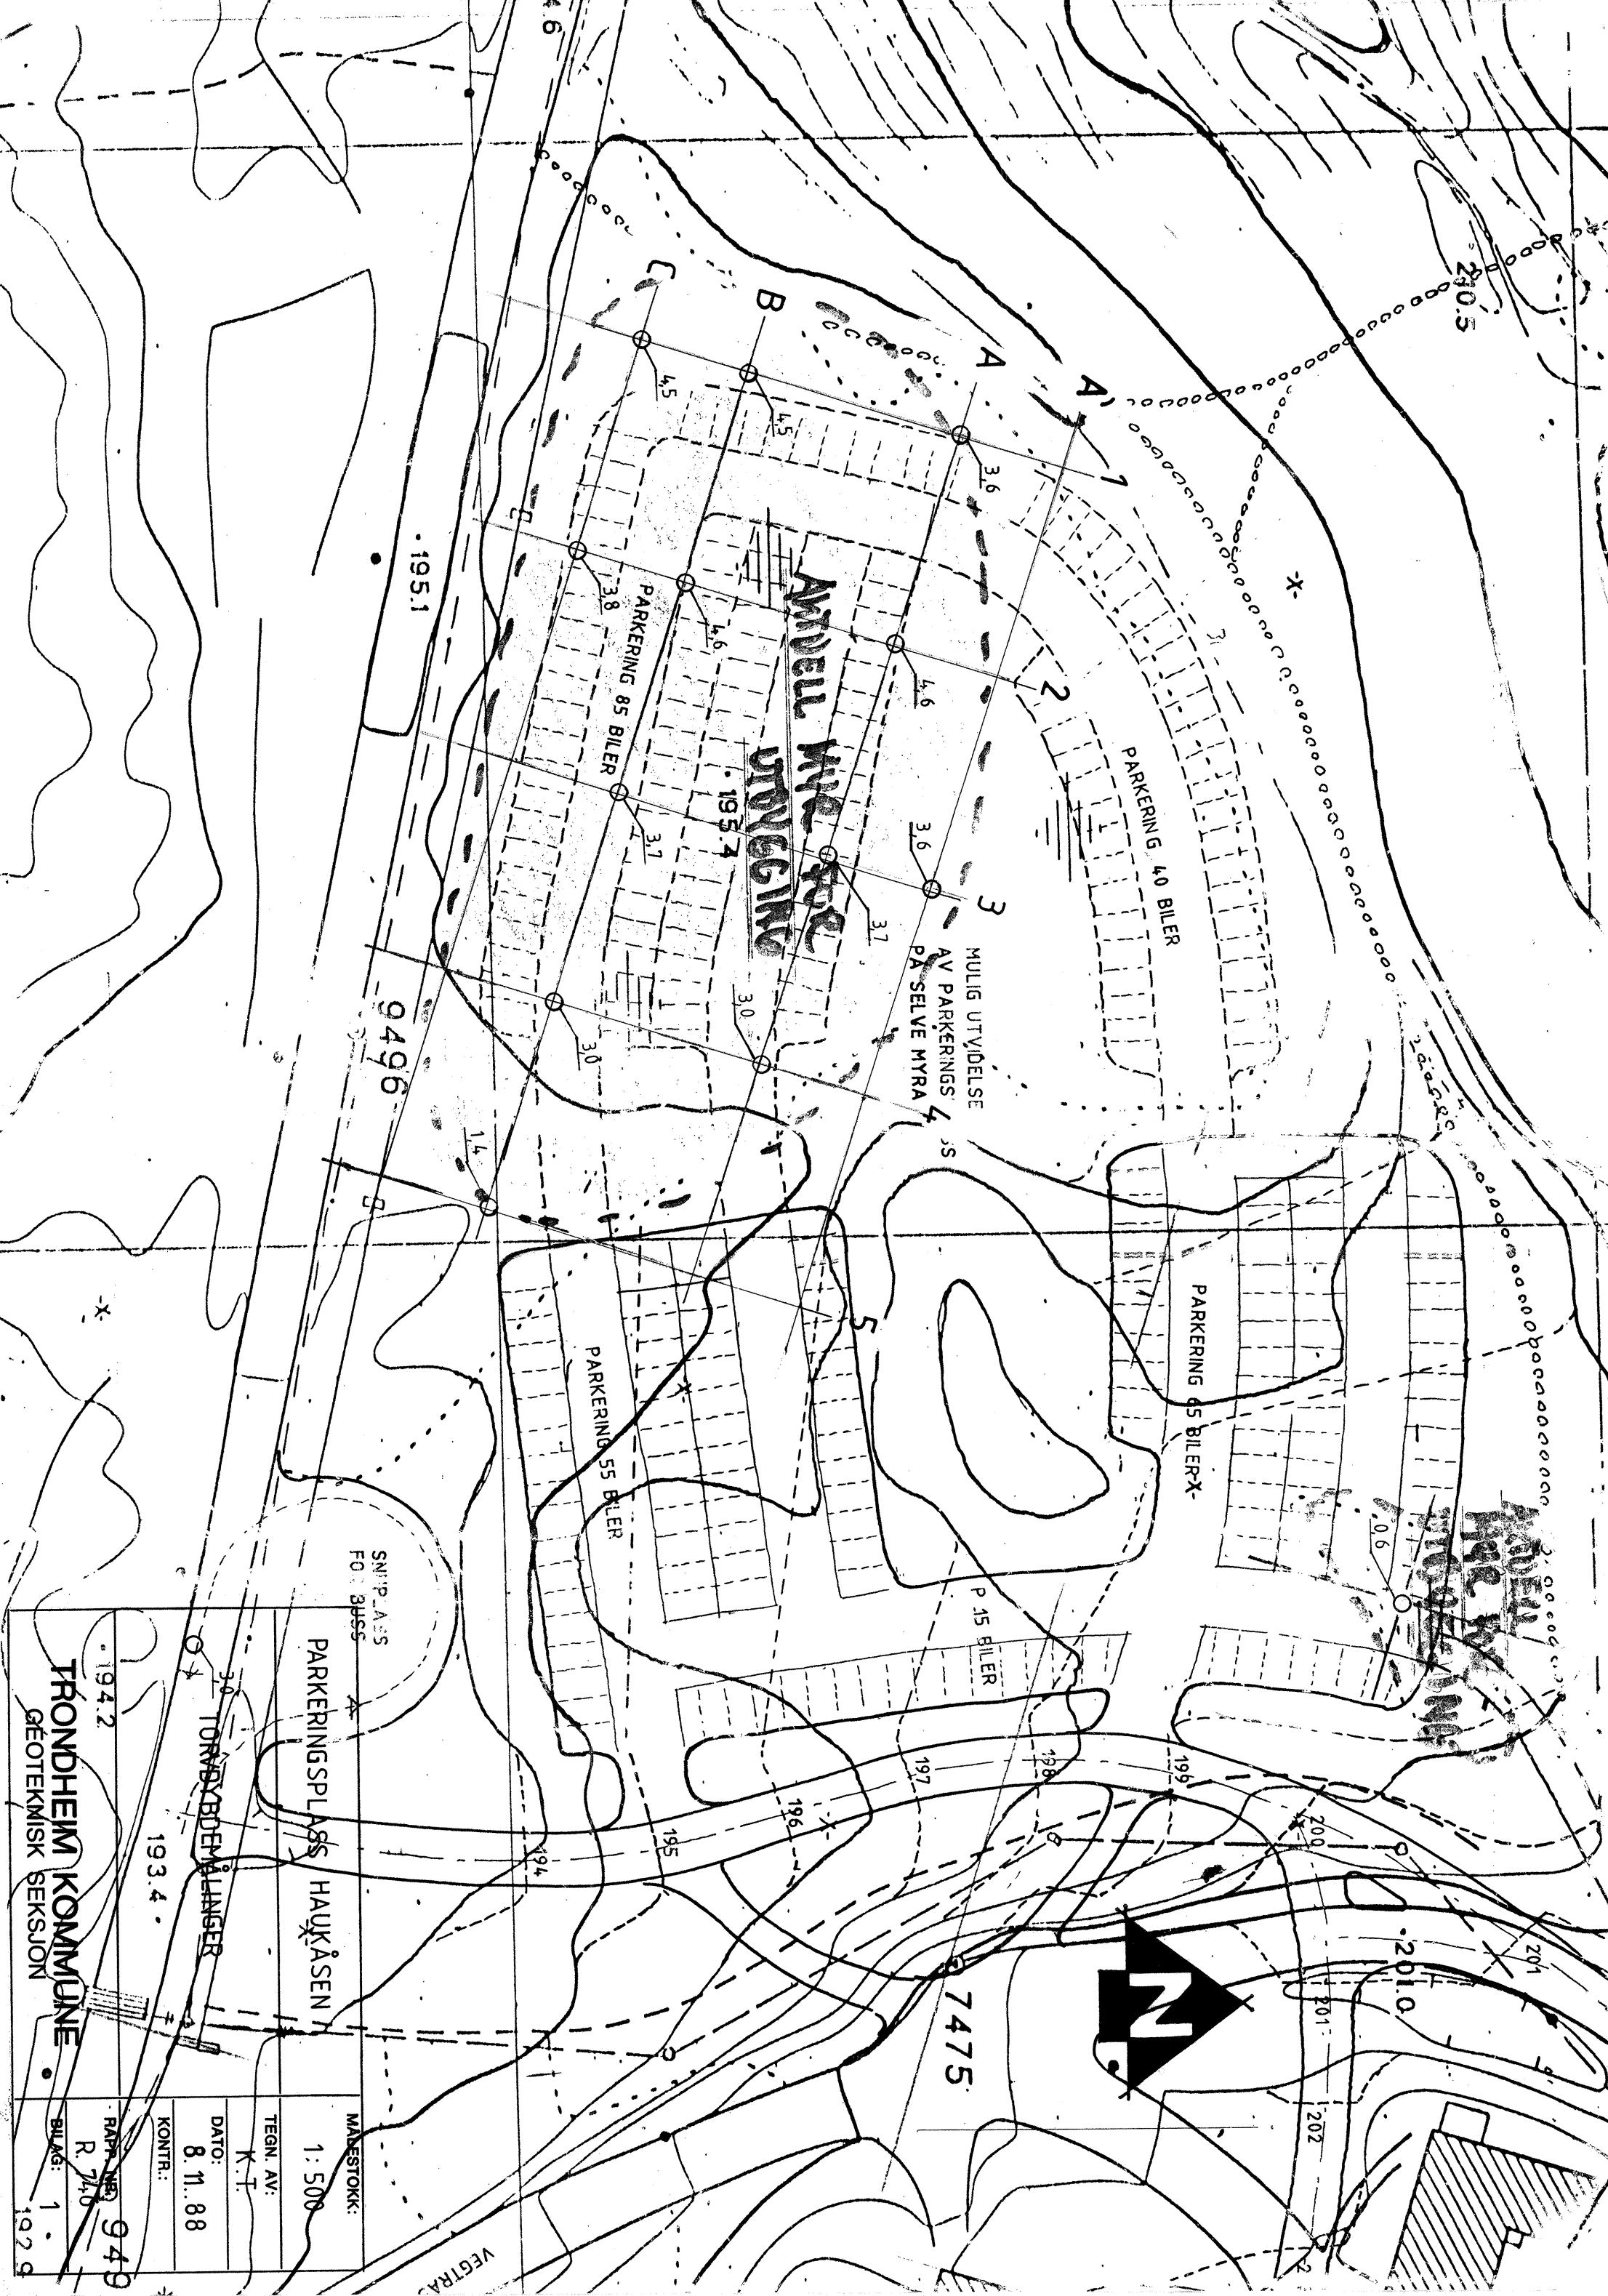

AMDELL WILDE FOR
UTVEGING

MULIG UTVIDELSE
AV PARKERINGS-
PÅ SELVE MYRA

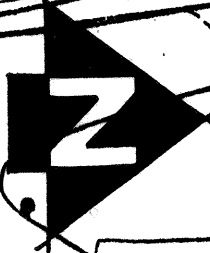

PARKERINGSPLASS
HAUKÅSEN

MAESTOKK:
1:500

TEGN. AV:
K.T.

DATO:
8.11.88

KONTR.:

TRONDHEIM KOMMUNE
GEOTEKNISK SEKSJON

949
R. 740
1979

SNIP A.S
FO. BUSS

30 TONBYBDEMÅLINGER

1942

1934

7475

201.0

200

201

202

200.5

195.1

195.4

9496

PARKERING 85 BILER

PARKERING 40 BILER

PARKERING 65 BILER-X

P. 15 BILER

PARKERING 55 BILER

VEGTRAK