


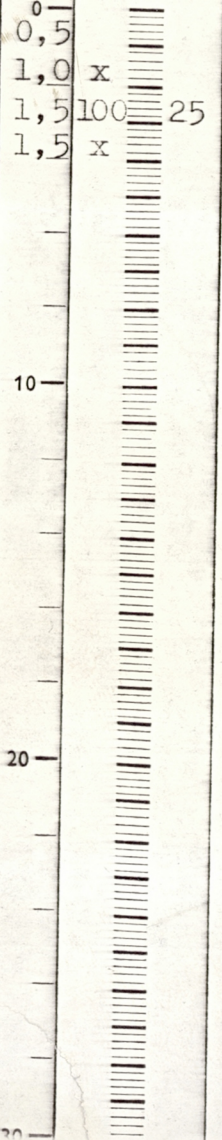
| | |
|--|-----------------------|
| BÆRUM KOMMUNE Prosjekterings- og anleggskontoret | DREIESONDERING |
|--|-----------------------|

Sted Brynsveien ved Levreveien.

| | | |
|------|--------------|--|
| Pel. | Dato 26.4.77 | Sign.  |
|------|--------------|--|

| | |
|------------------------|-----------------------|
| Hull 410-7 m. venstre. | Terrengkote +66.83 E4 |
|------------------------|-----------------------|

| Dybde E | Last kg | Ant. halve omdr. | Anmerkninger |
|------------|------------|---------------------|--------------|
|------------|------------|---------------------|--------------|



Jumpet.
 Leire og stein.
 " " "
 Antatt fjell.
 Prövet flere steder, men
 kommer ikke ned.

Sted Brynsveien ved Levreveien.

| | | |
|------|--------------|--------------------------|
| Pel. | Dato 14.4.77 | Sign. <i>[Signature]</i> |
|------|--------------|--------------------------|

| | |
|-------------------------|------------------------|
| Hull 430. 7,7m. venstre | Terrengkote +66,05 '71 |
|-------------------------|------------------------|

| Dybde E | Last kg | Ant. halve omdr. | Anmerkninger |
|------------|------------|---------------------|---|
| 0 | | | |
| 0,5 | | | Jumpet. |
| 1,2 | 100 | 25 | Leire. |
| 1,3 | " | " | " |
| 2,9 | x | | Leire og stein. |
| | | | Kiler fast borspissen, kommer ikke lenger ned. |
| 10 | | | |
| 20 | | | |
| 30 | | | |

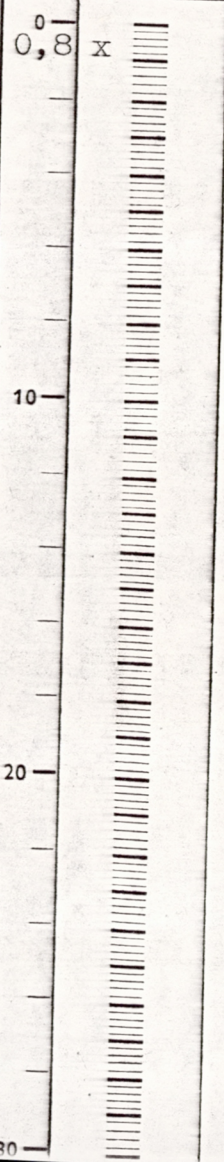
| | |
|--|-----------------------|
| BÆRUM KOMMUNE Prosjekterings- og anleggskontoret | DREIESONDERING |
|--|-----------------------|

Sted Brynsveien ved Levreveien.

Pel. Dato 14.4.77 Sign. *[Signature]*

Hull 450. 5 m. venstre. Terrengkote +65,81 *[initials]*

| Dybde m | Last kg | Ant. halve omdr. | Anmerkninger |
|------------|------------|---------------------|--------------|
|------------|------------|---------------------|--------------|



Antatt fjell.

Prøvet flere steder, men
kommer ikke ned.

BÆRUM KOMMUNE
Prosjekterings- og anleggskontoret

DREIESONDERING

Sted Brynsveien ved Levreveien.

Pel.

Dato 26.4.77

Sign. 

Hull 470. 4m. venstre.

Terrengkote

+65,68 41

| Dybde E | Last kg | Ant. halve omdr. | Anmerkninger |
|------------|------------|---------------------|---|
| 0 - | | | Jumpet. Leire og stein. Antatt fjell. |
| 0,5 | | | |
| 2,3 | x | | |
| | | | |
| | | | |
| | | | |
| | | | |
| | | | |
| 10 | | | |
| | | | |
| | | | |
| | | | |
| 20 | | | |
| | | | |
| | | | |
| | | | |
| 30 | | | |

BÆRUM KOMMUNE

Prosjekterings- og anleggskontoret

DREIESONDERING

Sted Brynsveien ved Levreveien.

Pel.

Dato 26.4.77

Sign.

Hull 480. 3,5m. venstre.

Terrengkote

15,40 71

Dybde
E

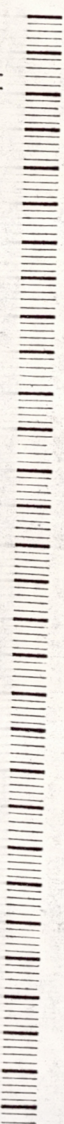
Last
kg

Ant. halve
omdr.

Anmerkninger

0
0,5
3,5

x



10

20

Jumpet.
Leire.
Antatt fjell.

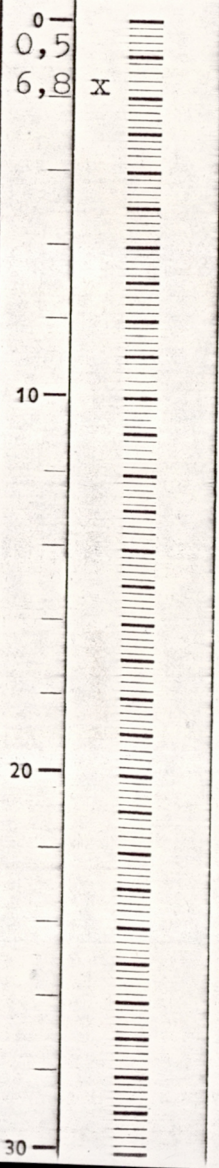
| | |
|--|-----------------------|
| BÆRUM KOMMUNE Prosjekterings- og anleggskontoret | DREIESONDERING |
|--|-----------------------|

Sted Brynsveien ved Levreveien.

Pel. _____ Dato 26.4.77 Sign. *[Signature]*

Hull 500. 4,5m. venstre. Terrenghøite *+64,985 fj*

| Dybde m | Last kg | Ant. halve omdr. | Anmerkninger |
|------------|------------|---------------------|--------------|
|------------|------------|---------------------|--------------|



Jumpet.
Leire og grus.
Ikke fjell.

Sted Brynsveien ved Levreveien.

Pel.

Dato 29.3.77

Sig. *[Signature]*

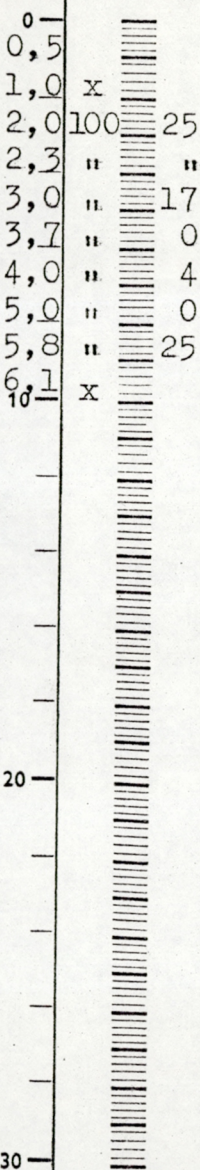
Hull 1.

Terrengekote +66,82

271

| Dybde m | Last kg | Ant. halve omdr. |
|------------|------------|---------------------|
|------------|------------|---------------------|

Anmerkninger



Jumpet.

Leire.

"

"

"

"

"

"

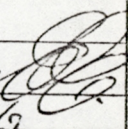
Leire og sand.

" " "

Antatt fjell.

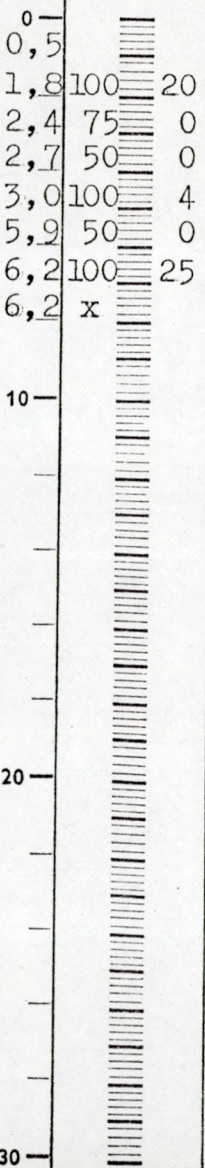
| | |
|--|-----------------------|
| BÆRUM KOMMUNE Prosjekterings- og anleggskontoret | DREIESONDERING |
|--|-----------------------|

Sted Brynsveien ved Levreveien.

| | | |
|------|--------------|--|
| Pel. | Dato 30.3.77 | Sign.  |
|------|--------------|--|

| | |
|---------|--------------------|
| Hull 2. | Terrengkote 466,84 |
|---------|--------------------|

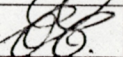
| Dybde m | Last kg | Ant. halve omdr. | Anmerkninger |
|------------|------------|---------------------|--------------|
|------------|------------|---------------------|--------------|

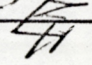


Jumpet.
 Leire.
 " "
 " "
 Sand og leire.
 Lagvis sand og leire.
 Leire.
 Antatt fjell.

41

Sted Brynsveien ved Levreveien.

| | | |
|------|--------------|---|
| Pel. | Dato 30.3.77 | Sign.  |
|------|--------------|---|

| | |
|---------|---|
| Hull 3. | Terrengkote <i>+66,90</i>  |
|---------|---|

| Dybde E | Last kg | Ant. halve omdr. | Anmerkninger |
|------------|------------|---------------------|--------------|
|------------|------------|---------------------|--------------|

| | | | |
|-----|-----|----|-----------------------|
| 0 | | | Jumpet. |
| 0,5 | | | |
| 2,0 | 100 | 25 | Leire. |
| 2,1 | " | " | Grus og stein. |
| 2,6 | x | | " " " |
| 2,8 | 100 | 25 | " " " |
| 3,7 | x | | " " " |
| 4,0 | 100 | 25 | " " " |
| 5,0 | " | " | Lagvis grus og leire. |
| 5,3 | " | " | " " " " |
| 5,3 | x | | Antatt fjell. |
| 10 | | | |
| 20 | | | |
| 30 | | | |

BÆRUM KOMMUNE

Prosjekterings- og anleggskontoret

DREIESONDERING

Sted Levre sør - Brynsveien.

Pel.

Dato 1.4.76

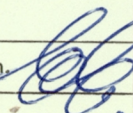
Sign.

Hull 300.

Terrengkote

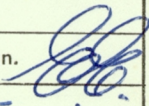
73.46

| Dybde m | Last kg | Ant. halve omdr. | Anmerkninger |
|------------|------------|---------------------|------------------------------|
| 0 | | | Stor stein og fjell i dagen. |
| | | | Boret 0,5 m. venstre for |
| | | | gjerde, sett mot pel 330. |
| 10 | | | |
| 20 | | | |
| 30 | | | |

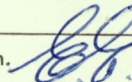
| BÆRUM KOMMUNE Prosjekterings- og anleggskontoret | | | DREIESONDERING |
|---|------------|--------------------------|--|
| Sted <u>Levre sør - Brynsveien.</u> | | | |
| Pel. | | Dato <u>1.4.76</u> | Sign.  |
| Hull <u>320.</u> | | Terrengkote <u>71.45</u> | |
| Dybde m | Last kg | Ant. halve omdr. | Anmerkninger |
| 0 | | | |
| 0,5 | | | Jumpet. |
| 1,0 | 100 | 25 | Leire. |
| 1,2 | x | | Antatt fjell. |
| | | | Boret 0,5 m. venstre for gjerde, sett mot pel 340. |
| 10 | | | |
| 20 | | | |
| 30 | | | |

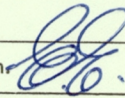
| BÆRUM KOMMUNE Prosjekterings- og anleggskontoret | | | DREIESONDERING |
|---|------------|---------------------|---|
| Sted Levre sør - Brynsveien. | | | |
| Pel. | | Dato 1.4.76 | Sign. <i>[Signature]</i> |
| Hull 330. | | Terrengkote 7448 | |
| Dybde m | Last kg | Ant. halve omdr. | Anmerkninger |
| 0 | | | |
| 0,5 | | | Jumpet. |
| 1,2 | 100 | 25 | Leire. |
| 1,6 | " | " | " |
| 1,6 | x | | Antatt fjell. |
| | | | Boret 0,5 m. venstre for gjerde, sett mot pel 350. |
| 10 | | | |
| 20 | | | |
| 30 | | | |

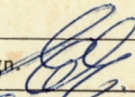
| BÆRUM KOMMUNE | | | DREIESONDERING |
|-------------------------------------|------------|--------------------------|---|
| Prosjekterings- og anleggskontoret | | | |
| Sted Levre sør - Brynsveien. | | | |
| Pel. | | Dato 1.4.76 | Sign. |
| Hull 340. | | Terrengkote 69.81 | |
| Dybde m | Last kg | Ant. halve omdr. | Anmerkninger |
| 0 — | | | |
| 0,5 | | | Jumpet. |
| 1,2 | 100 | 25 | Leire. |
| 1,6 | " | " | " |
| 2,3 | " | " | Leire og grus. |
| 2,5 | " | " | " " " |
| 2,5 | x | | Antatt fjell. |
| — | | | Boret 0,5 m. venstre for gjerde, sett mot pel 350. |
| 10 | | | |
| — | | | |
| — | | | |
| 20 | | | |
| — | | | |
| — | | | |
| 30 | | | |

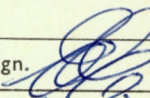

| BÆRUM KOMMUNE Prosjekterings- og anleggskontoret | | | DREIESONDERING |
|---|------------|--------------------------|---|
| Sted Levre sør - Brynsveien. | | | |
| Pel. | | Dato 1.4.76 | Sign.  |
| Hull 400. | | Terrengkote 66,35 | |
| Dybde m | Last kg | Ant. halve omdr. | Anmerkninger |
| 0 - | | | |
| 0,5 | | | Jumpet. |
| 1,5 | 100 | 25 | Lagvis grus og leire. |
| 1,8 | " | " | " " " " |
| 1,8 | x | | Antatt fjell. |
| | | | Boret 8,6 m. venstre for CL. sett mot pel 420. |
| 10 | | | |
| | | | |
| 20 | | | |
| | | | |
| 30 | | | |

| BÆRUM KOMMUNE | | | DREIESONDERING |
|------------------------------------|------------|---------------------|------------------------------|
| Prosjekterings- og anleggskontoret | | | |
| Sted Levre sør - Brynsveien. | | | |
| Pel. | | Dato 1.4.76 | Sign. <i>CL.</i> |
| Hull 420. | | Terrengkote 66,20 | |
| Dybde m | Last kg | Ant. halve omdr. | Anmerkninger |
| 0 - | | | |
| 0,5 | | | Jumpet. |
| 1,2 | 100 | 25 | Leire. |
| 1,3 | " | " | Grus og stein. |
| 1,4 | " | " | " " " |
| 2,3 | x | | Leire og grus. |
| - | | | Antatt fjell. |
| - | | | Boret 8,3 m. venstre for CL. |
| 10 | | | sett mot pel 440 |
| - | | | |
| - | | | |
| 20 | | | |
| - | | | |
| - | | | |
| 30 | | | |

| BÆRUM KOMMUNE | | | DREIESONDERING |
|-------------------------------------|------------|--------------------------|---|
| Prosjekterings- og anleggskontoret | | | |
| Sted <u>Levre sør - Brynsveien.</u> | | | |
| Pel. | | Dato <u>2.4.76</u> | Sign.  |
| Hull <u>490.</u> | | Terrengkote <u>65,00</u> | |
| Dybde m | Last kg | Ant. halve omdr. | Anmerkninger |
| 0,5 | | | Jumpet. |
| 1,0 | x | | Leire. |
| 1,3 | 100 | 25 | " |
| 1,6 | " | " | " |
| 1,8 | " | " | " |
| 2,0 | " | " | " |
| 2,6 | " | " | " |
| 3,2 | " | " | " |
| 3,3 | " | " | Grus. |
| 3,5 | x | | " |
| 3,9 | 100 | 25 | Leire. |
| 4,3 | " | " | " |
| | | | Ikke fjell. |
| | | | Boret 5,6 m. venstre for CL. sett mot pel 520. |
| 20 | | | |
| 30 | | | |

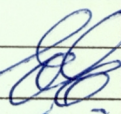
| BÆRUM KOMMUNE | | | DREIESONDERING |
|------------------------------------|------------|---------------------|---|
| Prosjekterings- og anleggskontoret | | | |
| Sted Levre sør - Brynsveien. | | | |
| Pel. | | Dato 2.4.76 | Sign.  |
| Hull 520. | | Terrengkote 63,90 | |
| Dybde m | Last kg | Ant. halve omdr. | Anmerkninger |
| 0 | | | |
| 0,5 | | | Jumpet. |
| 1,0 | x | | Leire. |
| 1,5 | 100 | 25 | " |
| 2,5 | " | " | " |
| 3,0 | " | 0 | " |
| 7,2 | 75 | 0 | " |
| 7,7 | 100 | 25 | " |
| 8,2 | " | 0 | " |
| 8,4 | " | 25 | Grus. |
| 8,5 | " | " | " |
| 10 | x | | Antatt fjell. |
| | | | Boret 0,5 m. venstre for gjerde, sett <u>fra</u> pel 490. |
| 20 | | | |
| | | | |
| | | | |
| | | | |
| | | | |
| | | | |
| | | | |
| | | | |
| | | | |
| | | | |
| 30 | | | |

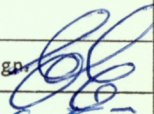
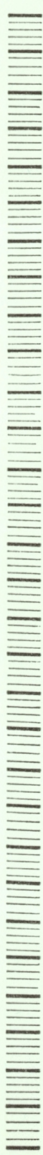
| BÆRUM KOMMUNE | | | DREIESONDERING |
|------------------------------------|------------|--------------------------|---|
| Prosjekterings- og anleggskontoret | | | |
| Sted Brynsveien ved Levreveien. | | | |
| Pel. | | Dato 29.3.77 | Sign.  |
| Hull 1. | | Terrengkote +66,82 24 | |
| Dybde m | Last kg | Ant. halve omdr. | Anmerkninger |
| 0 - | | | |
| 0,5 | | | Jumpet. |
| 1,0 | x | | Leire. |
| 2,0 | 100 | 25 | " |
| 2,3 | " | " | " |
| 3,0 | " | 17 | " |
| 3,7 | " | 0 | " |
| 4,0 | " | 4 | " |
| 5,0 | " | 0 | " |
| 5,8 | " | 25 | Leire og sand. |
| 6,1 | x | | " " " |
| 10 - | | | Antatt fjell. |
| | | | |
| | | | |
| | | | |
| | | | |
| 20 - | | | |
| | | | |
| | | | |
| | | | |
| | | | |
| | | | |
| | | | |
| | | | |
| | | | |
| | | | |
| 30 - | | | |

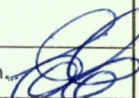
| BÆRUM KOMMUNE | | | DREIESONDERING |
|------------------------------------|------------|--|---|
| Prosjekterings- og anleggskontoret | | | |
| Sted Brynsveien ved Levreveien. | | | |
| Pel. | | Dato 30.3.77 | Sign.  |
| Hull 2. | | Terrengkote +66,84  | |
| Dybde m | Last kg | Ant. halve omdr. | Anmerkninger |
| 0 | | | |
| 0,5 | | | Jumpet. |
| 1,8 | 100 | 20 | Leire. |
| 2,4 | 75 | 0 | " |
| 2,7 | 50 | 0 | " |
| 3,0 | 100 | 4 | Sand og leire. |
| 5,9 | 50 | 0 | Lagvis sand og leire. |
| 6,2 | 100 | 25 | Leire. |
| 6,2 | x | | Antatt fjell. |
| 10 | | | |
| | | | |
| | | | |
| | | | |
| | | | |
| 20 | | | |
| | | | |
| | | | |
| | | | |
| | | | |
| 30 | | | |

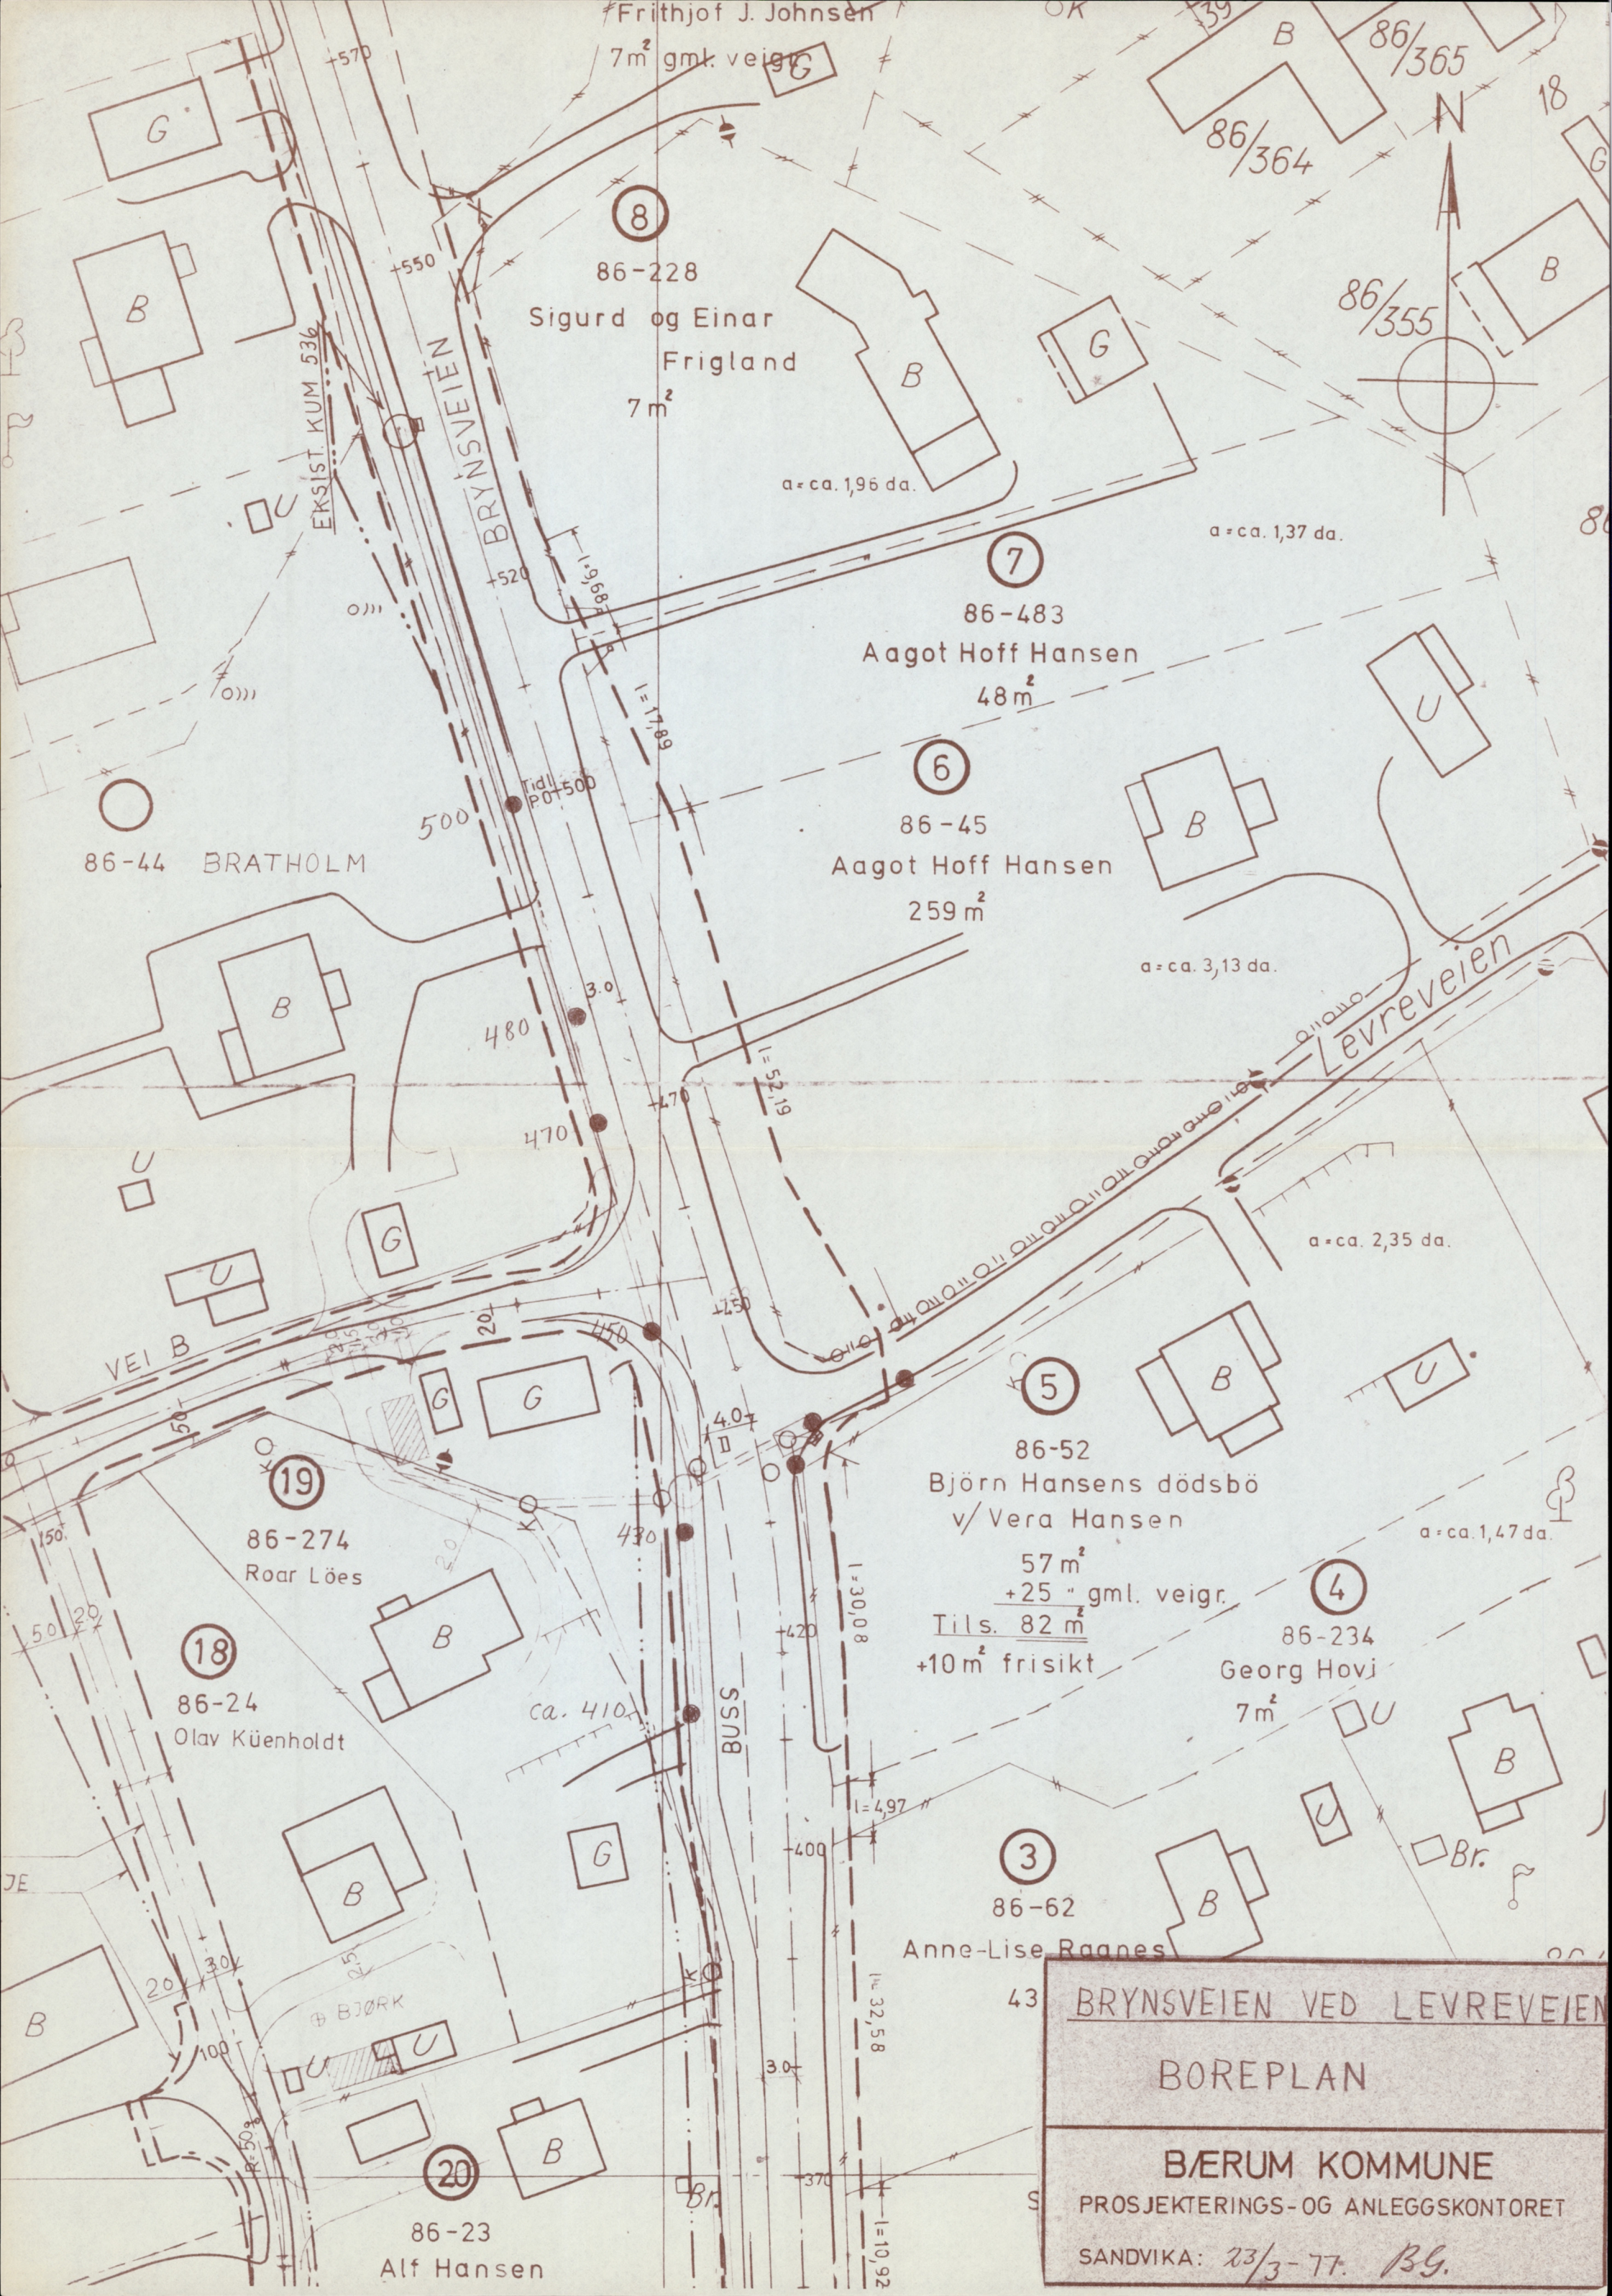
| BÆRUM KOMMUNE Prosjekterings- og anleggskontoret | | | DREIESONDERING |
|---|------------|-----------------------|--|
| Sted Brynsveien ved Levreveien. | | | |
| Pel. | | Dato 26.4.77 | Sign. <i>[Signature]</i> |
| Hull 410-7 m. venstre. | | Terrengkote +66.83 E4 | |
| Dybde m | Last kg | Ant. halve omdr. | Anmerkninger |
| 0 - | | | |
| 0,5 | | | Jumpet. |
| 1,0 | x | | Leire og stein. |
| 1,5 | 100 | 25 | " " " |
| 1,5 | x | | Antatt fjell. |
| | | | Prøvet flere steder, men kommer ikke ned. |
| 10 | | | |
| | | | |
| | | | |
| 20 | | | |
| | | | |
| | | | |
| 30 | | | |

| BÆRUM KOMMUNE Prosjekterings- og anleggskontoret | | | DREIESONDERING |
|---|------------|------------------------|---|
| Sted Brynsveien ved Levreveien. | | | |
| Pel. | | Dato 14.4.77 | Sign. <i>[Signature]</i> |
| Hull 430. 7,7m. venstre | | Terrengkote +66,05 '71 | |
| Dybde m | Last kg | Ant. halve omdr. | Anmerkninger |
| 0 | | | |
| 0,5 | | | Jumpet. |
| 1,2 | 100 | 25 | Leire. |
| 1,3 | " | " | " |
| 2,9 | x | | Leire og stein. |
| | | | Kiler fast borspissen, kommer ikke lenger ned. |
| 10 | | | |
| | | | 63,15 |
| 20 | | | |
| 30 | | | |

| BÆRUM KOMMUNE Prosjekterings- og anleggskontoret | | | DREIESONDERING |
|---|------------|-----------------------|--|
| Sted Brynsveien ved Levreveien. | | | |
| Pel. | | Dato 26.4.77 | Sign.  |
| Hull 470. 4m. venstre. | | Terrengkote +65.68 41 | |
| Dybde m | Last kg | Ant. halve omdr. | Anmerkninger |
| 0 | | | Jumpet. Leire og stein. Antatt fjell. |
| 0,5 | | | |
| 2,3 | x | | |
| | | | |
| | | | |
| | | | |
| 10 | | | |
| | | | |
| | | | |
| 20 | | | |
| | | | |
| | | | |
| 30 | | | |

| BÆRUM KOMMUNE Prosjekterings- og anleggskontoret | | | DREIESONDERING |
|---|------------|--|---|
| Sted Brynsveien ved Levreveien. | | | |
| Pel. | | Dato 26.4.77 | Sign.  |
| Hull 480. 3,5m.venstre. | | Terrengkote <i>+65,40 51</i> | |
| Dybde m | Last kg | Ant. halve omdr. | Anmerkninger |
| 0 — 0,5 3,5 | x |  | Jumpet. Leire. Antatt fjell. |
| 10 | | | |
| 20 | | | |
| 30 | | | |

| BÆRUM KOMMUNE Prosjekterings- og anleggskontoret | | | DREIESONDERING |
|---|------------|-----------------------|--|
| Sted Brynsveien ved Levreveien. | | | |
| Pel. | | Dato 26.4.77 | Sign.  |
| Hull 500. 4,5m.venstre. | | Terrengkote +64,985fi | |
| Dybde m | Last kg | Ant. halve omdr. | Anmerkninger |
| 0 — | | | Jumpet. Leire og grus. Ikke fjell. |
| 0,5 | | | |
| 6,8 | x | | |
| — | | | |
| — | | | |
| — | | | |
| 10 | | | |
| — | | | |
| — | | | |
| — | | | |
| 20 | | | |
| — | | | |
| 30 | | | |



Frithjof J. Johnsen

7m² gml. veigr

8

86-228

Sigurd og Einar Frigland

7m²

a=ca. 1,96 da.

7

86-483

Aagot Hoff Hansen

48m²

a=ca. 1,37 da.

6

86-45

Aagot Hoff Hansen

259m²

a=ca. 3,13 da.

86-44 BRATHOLM

500

Tidl. POT 500

3.0

480

470

4.70

1=52,19

Levreveien

a=ca. 2,35 da.

5

86-52

Björn Hansens dødsbø v/ Vera Hansen

57m²

+25 " gml. veigr.

Tils. 82m²

+10m² frisikt

a=ca. 1,47 da.

4

86-234

Georg Hovi

7m²

19

86-274

Roar Løes

18

86-24

Olav Kuenholdt

ca. 410

BUSS

1=30,08

1=4,97

3

86-62

Anne-Lise Raanes

1=32,58

3.0

1=10,92

BRYNSVEIEN VED LEVREVEIEN

BOREPLAN

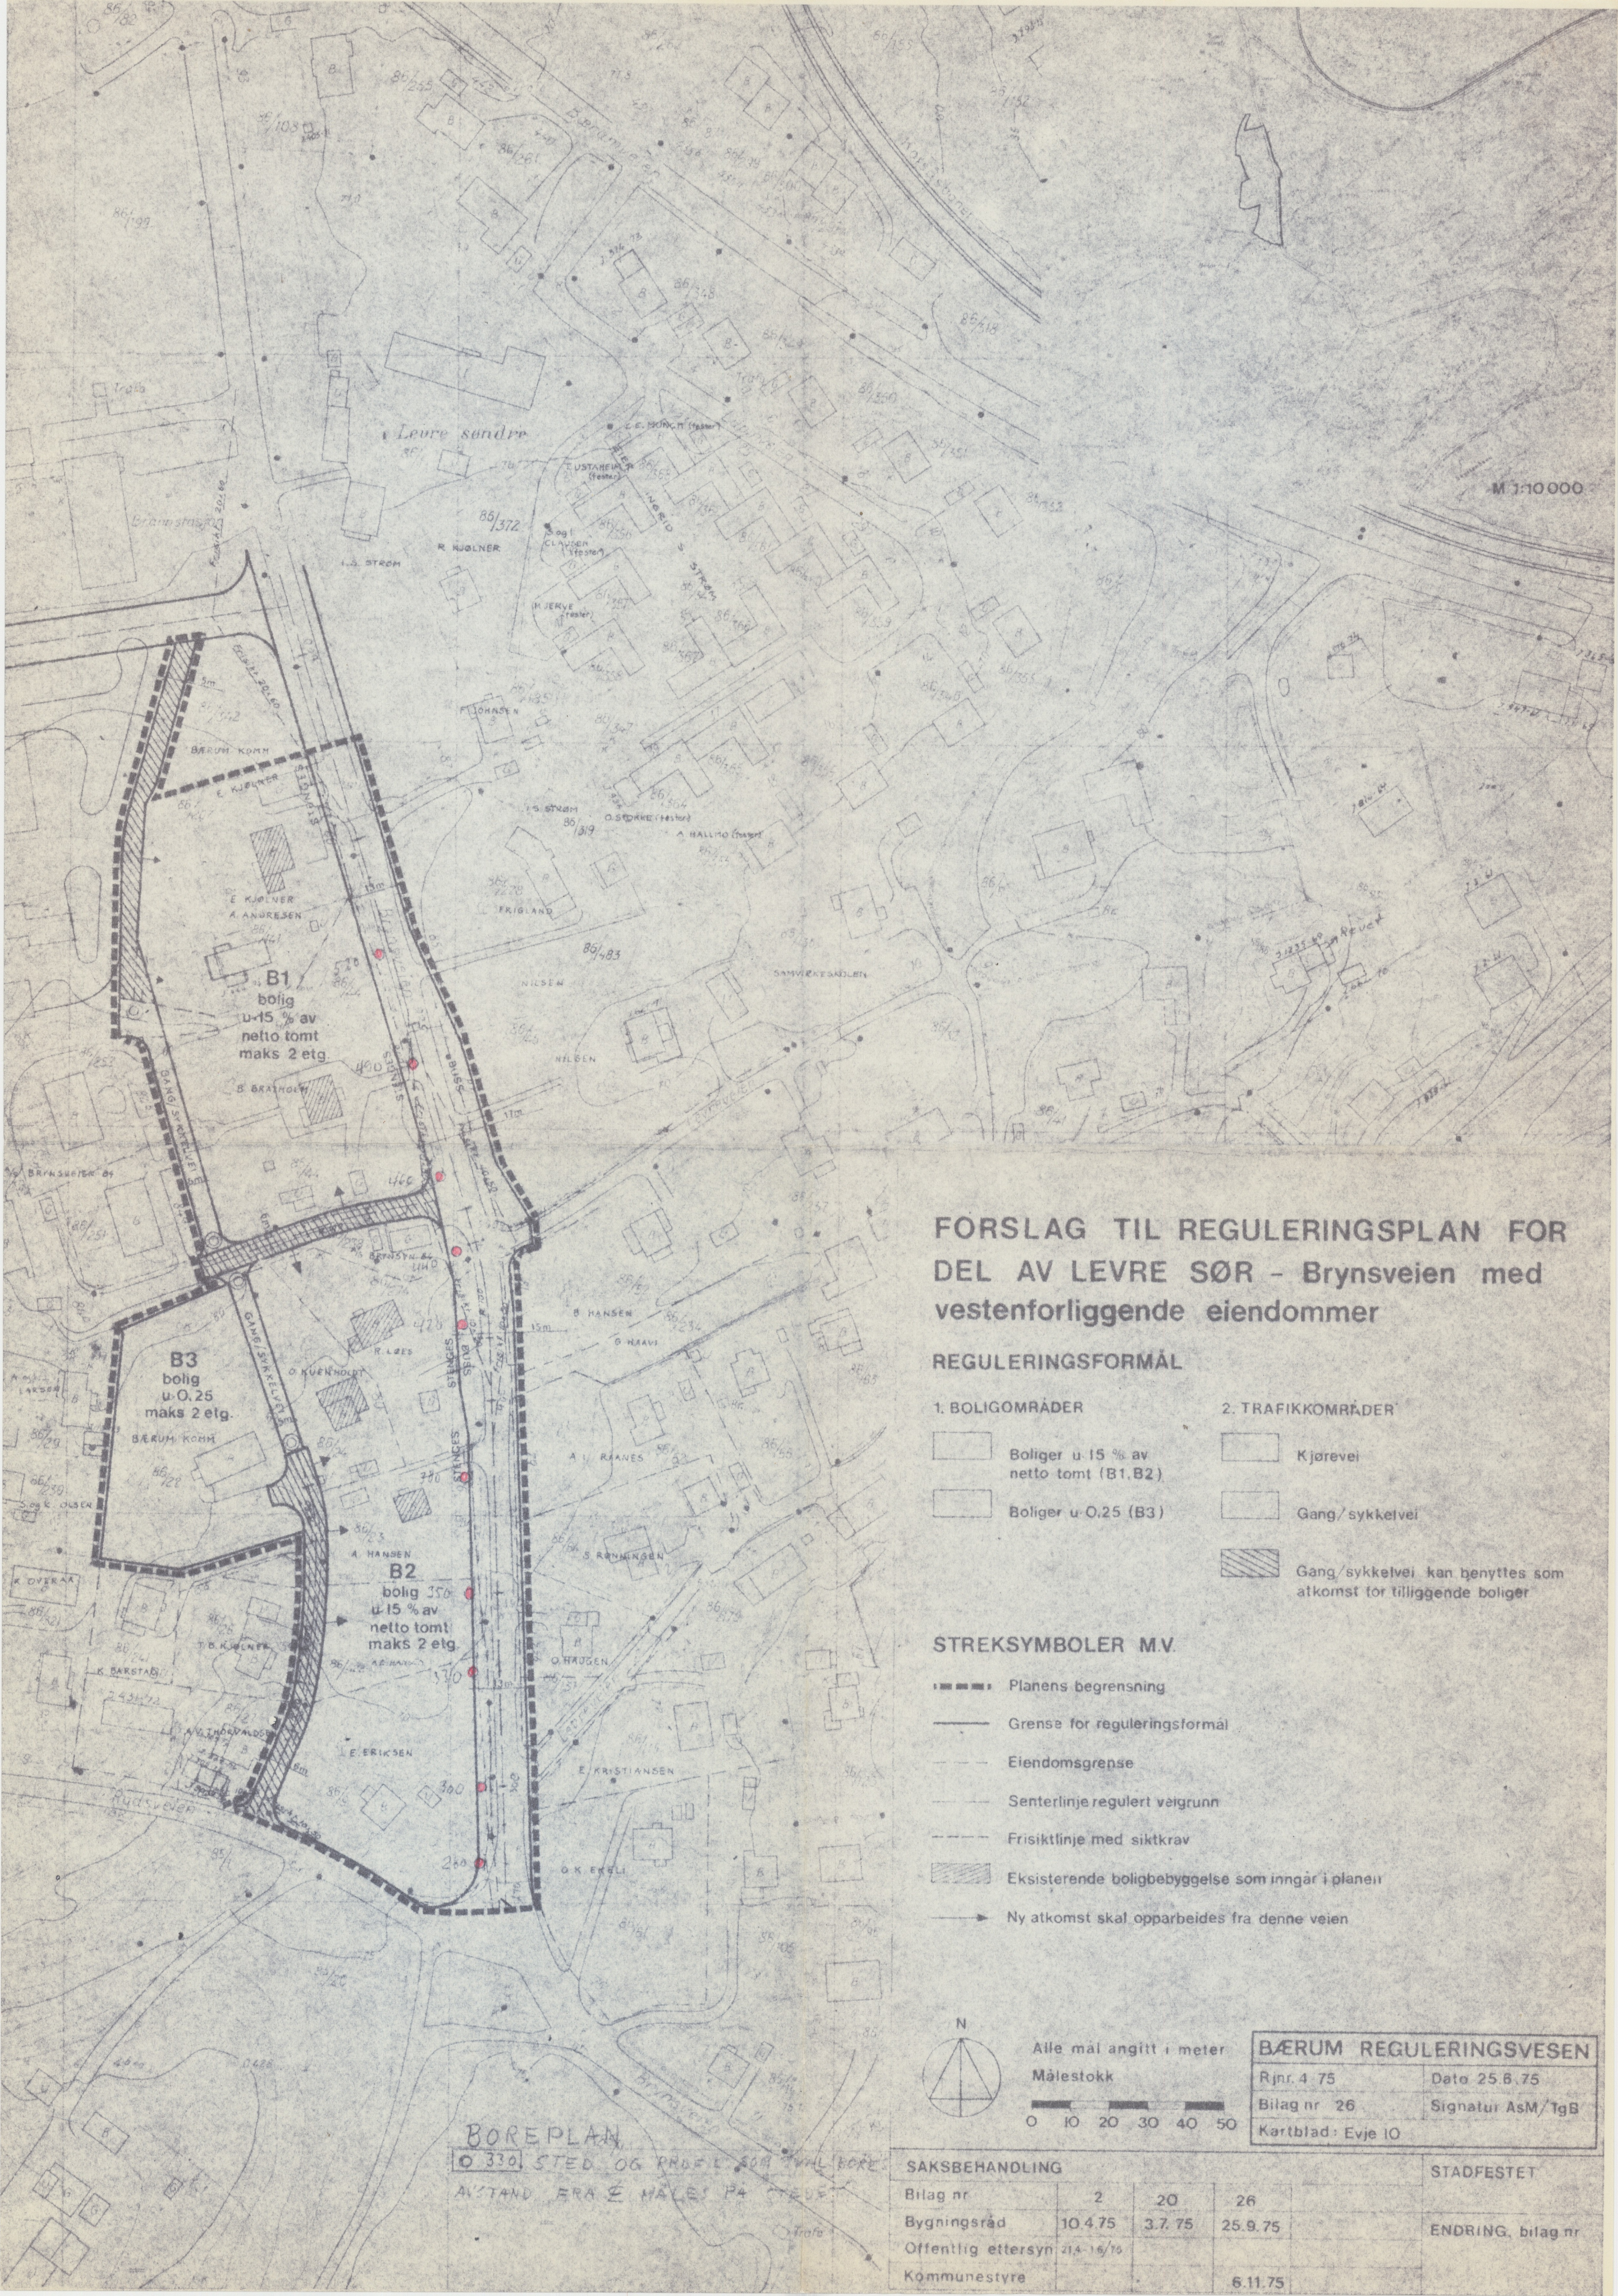
BÆRUM KOMMUNE

PROSJEKTERINGS- OG ANLEGGSKONTORET

SANDVIKA: 23/3-77. BG.

Bryas oven ved

Levre veien



M 1:10000

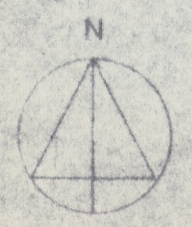
FORSLAG TIL REGULERINGSPLAN FOR DEL AV LEVRE SØR - Brynsveien med vestenforliggende eiendommer

REGULERINGSFORMÅL

- | | |
|---------------------------------------|---|
| 1. BOLIGOMRÅDER | 2. TRAFIKKOMRÅDER |
| Boliger u-15 % av netto tomt (B1, B2) | Kjørevei |
| Boliger u-0,25 (B3) | Gang/sykkelvei |
| | Gang/sykkelvei kan benyttes som atkomst for tilleggse boliger |

STREKSYSMBOLER M.V.

- Planens begrensning
- Grense for reguleringsformål
- Eiendomsgrense
- Senterlinje regulert veigrunn
- Frisiktlinje med siktkrav
- Eksisterende boligbebyggelse som inngår i planen
- Ny atkomst skal opparbeides fra denne veien

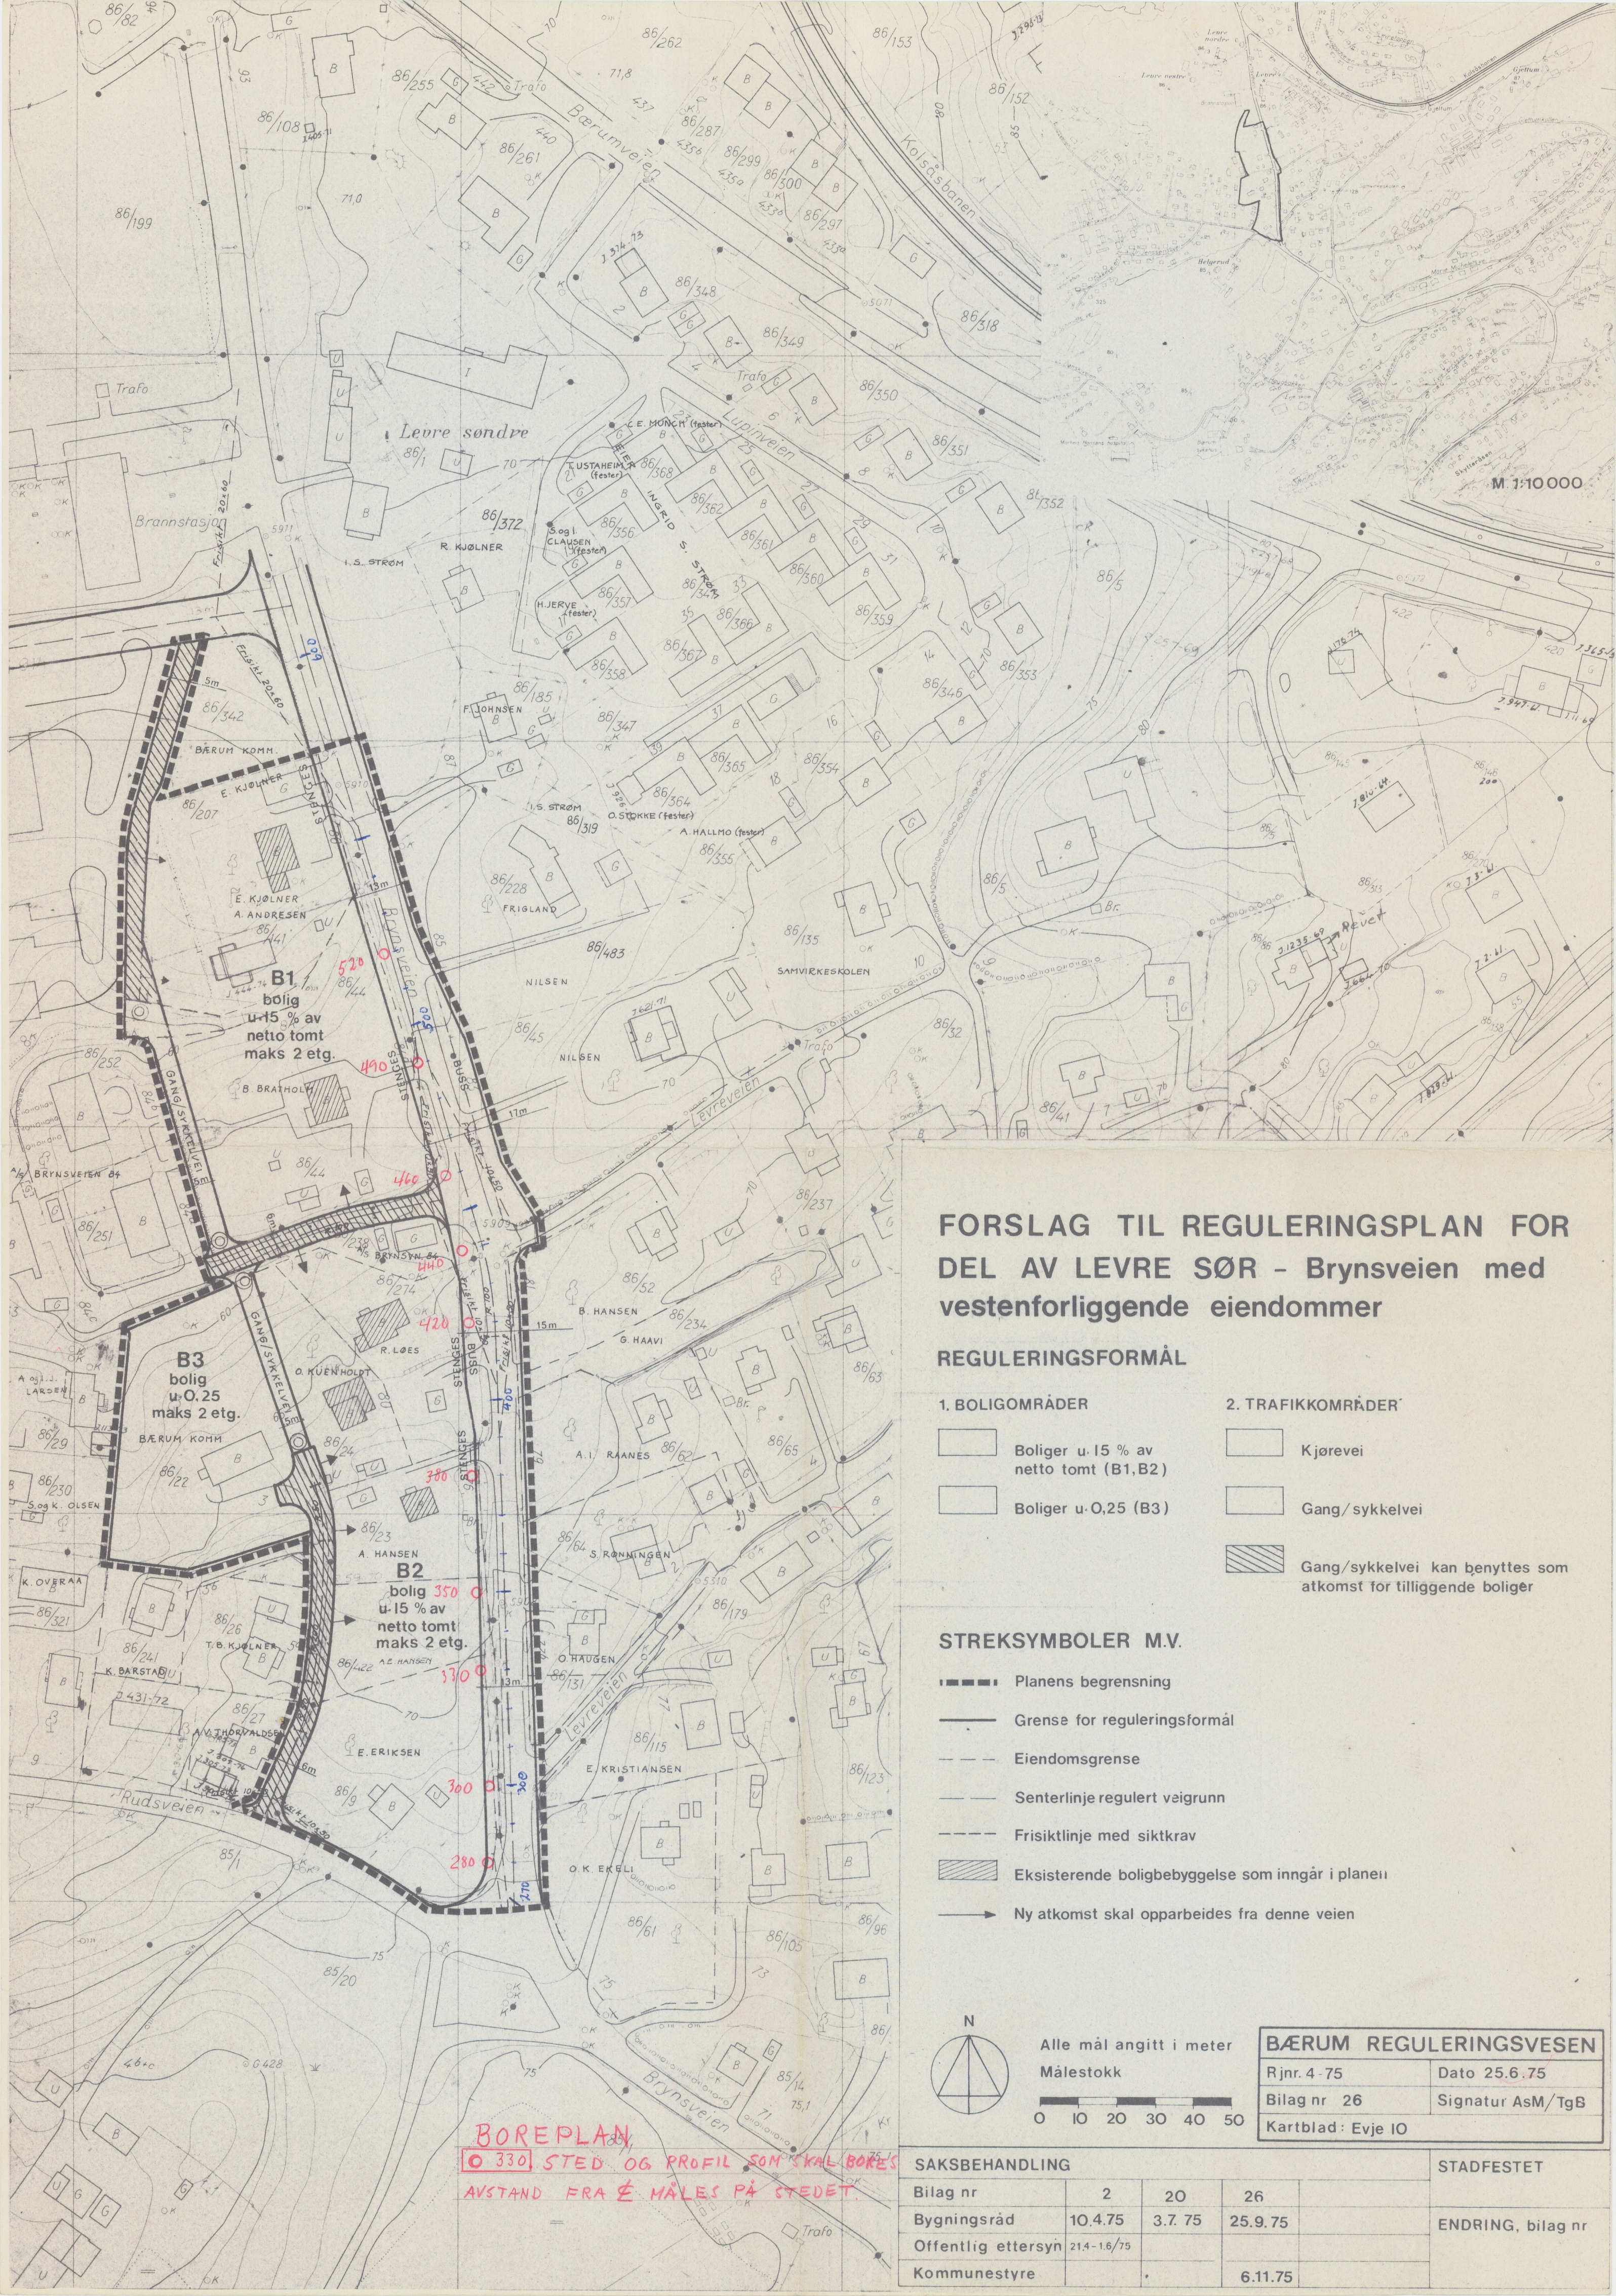


Alle mål angitt i meter
Målestokk
 0 10 20 30 40 50

| BÆRUM REGULERINGSVESEN | |
|------------------------|------------------|
| Rjnr. 4 75 | Dato 25.6.75 |
| Bilag nr 26 | Signatur AsM/TgB |
| Kartblad: Evje 10 | |

BOREPLAN
O 330 STED OG PROFIL SOM VALG BORE
AVSTAND ERA E MALES PÅ TEGNE

| SAKSBEHANDLING | | | | STADFESTET |
|--------------------|------------|--------|---------|-------------------|
| Bilag nr | 2 | 20 | 26 | |
| Bygningsråd | 10.4.75 | 3.7.75 | 25.9.75 | |
| Offentlig ettersyn | 21.4.16/75 | | | |
| Kommunestyre | | | 6.11.75 | ENDRING, bilag nr |



M 1:10000

FORSLAG TIL REGULERINGSPLAN FOR DEL AV LEVRE SØR - Brynsveien med vestenforliggende eiendommer

REGULERINGSFORMÅL

1. BOLIGOMRÅDER

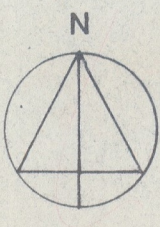
- Boliger u. 15 % av netto tomt (B1, B2)
- Boliger u. 0,25 (B3)

2. TRAFIKKOMRÅDER

- Kjørevei
- Gang/sykelvei
- Gang/sykelvei kan benyttes som atkomst for tilleggende boliger

STREKSYSMBOLER M.V.

- Planens begrensning
- Grense for reguleringsformål
- Eiendomsgrense
- Senterlinje regulert veigrunn
- Frisiktlinje med siktkrav
- Eksisterende boligbebyggelse som inngår i planen
- Ny atkomst skal opparbeides fra denne veien



Alle mål angitt i meter
Målestokk

| BÆRUM REGULERINGSVESEN | |
|------------------------|------------------|
| Rjnr. 4 75 | Dato 25.6.75 |
| Bilag nr 26 | Signatur AsM/TgB |
| Kartblad: Evje IO | |

BOREPLAN
O 330 STED OG PROFIL SOM SKAL BORES
AVSTAND FRA E MÅLES PÅ STEDET.

| SAKSBEHANDLING | | | | STADFESTET |
|--------------------|--------------|--------|---------|-------------------|
| Bilag nr | 2 | 20 | 26 | ENDRING, bilag nr |
| Bygningsråd | 10.4.75 | 3.7.75 | 25.9.75 | |
| Offentlig ettersyn | 21.4.-1.6/75 | | | |
| Kommunestyre | 6.11.75 | | | |