

NORGES STATSBANER



Levekallagerebr. verksted.
Hvabru.

Pa. 10/1-52. Får kart i 1:1000 fra Ludvigsen.
Boring seltes ikke igjen for vi får
nåmere bekreftelse av tettehen.

Slagboringer utført i diverse skjærings-
profiler fra 8/2-52 "Lasebo". Se vedl.
kopi på kalkpapir.


Resultatet av disse orienterende boringer
værsomt direkte til oppdragsgivern
nod. ing. Størø med bestyrelsen om
at alle skj. m. er jord, fast leire.

8/2-52
5-H.

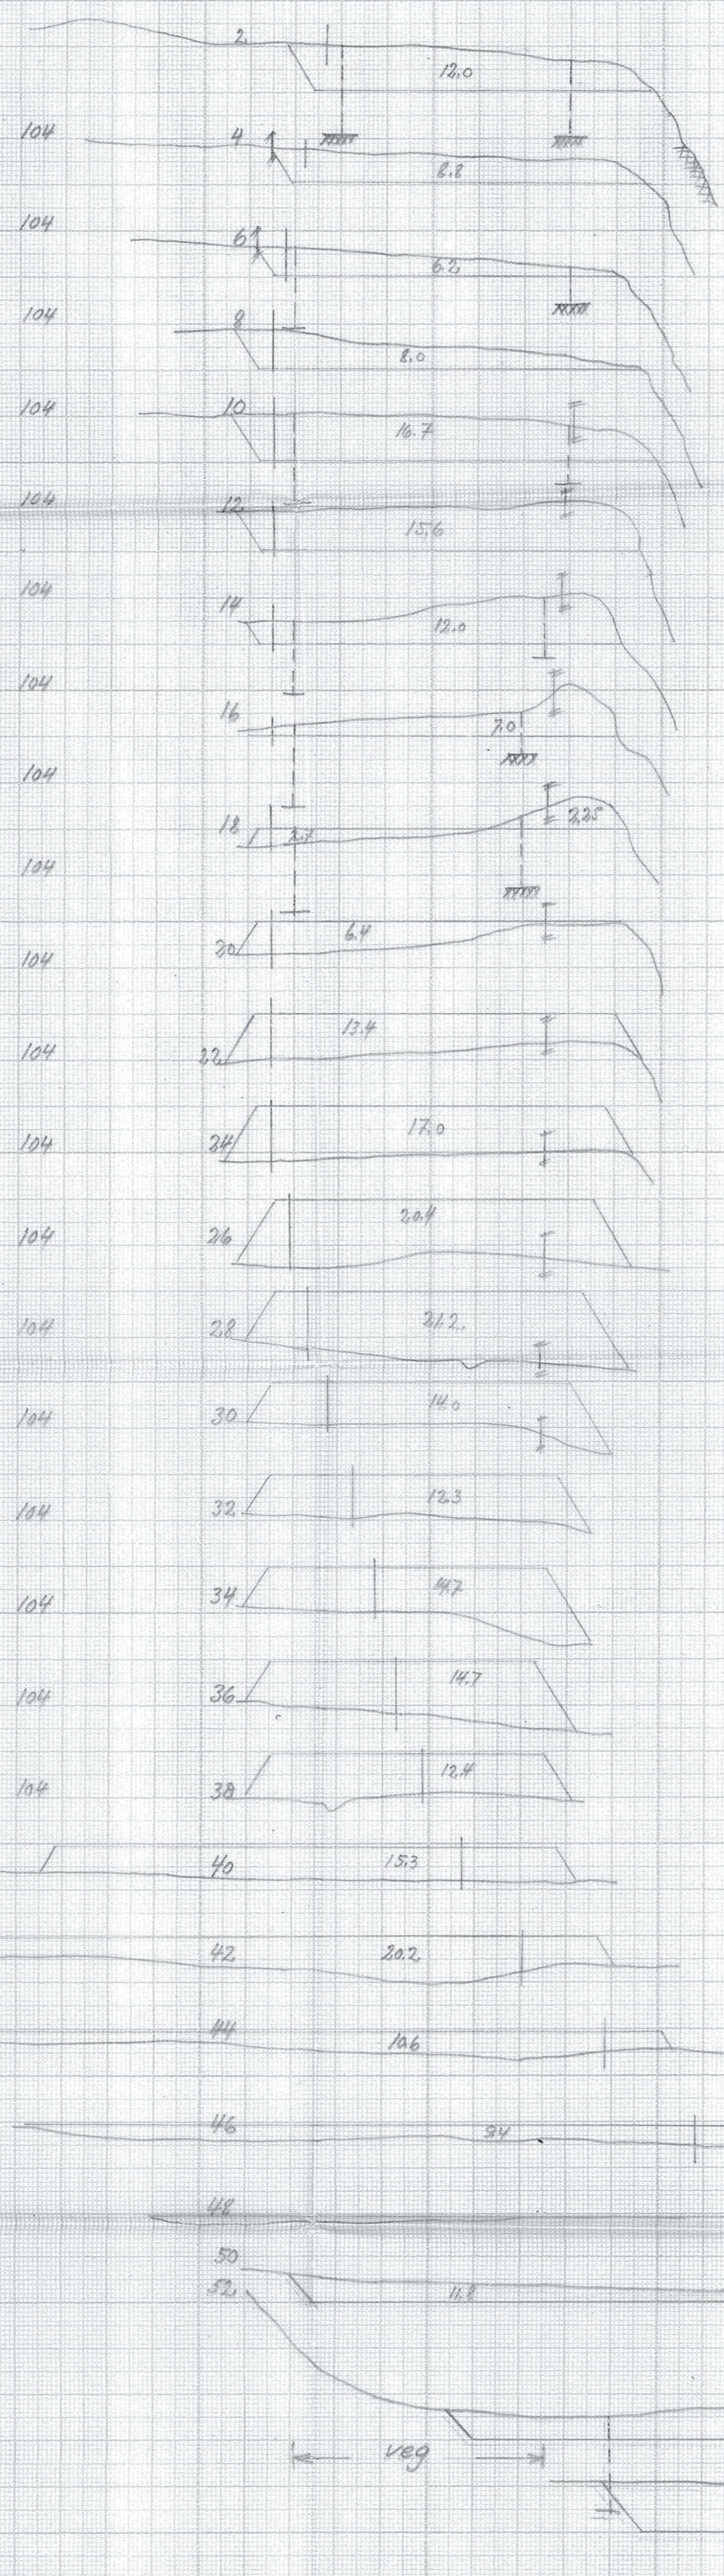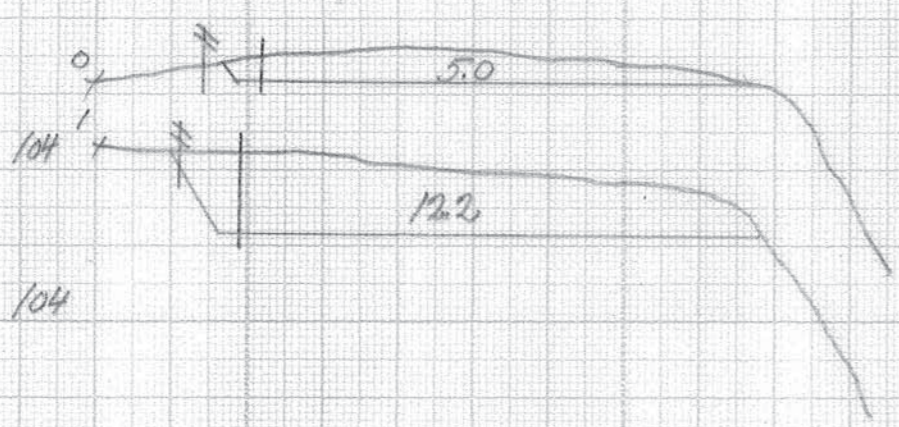

H-1:200
L-1:500

veg

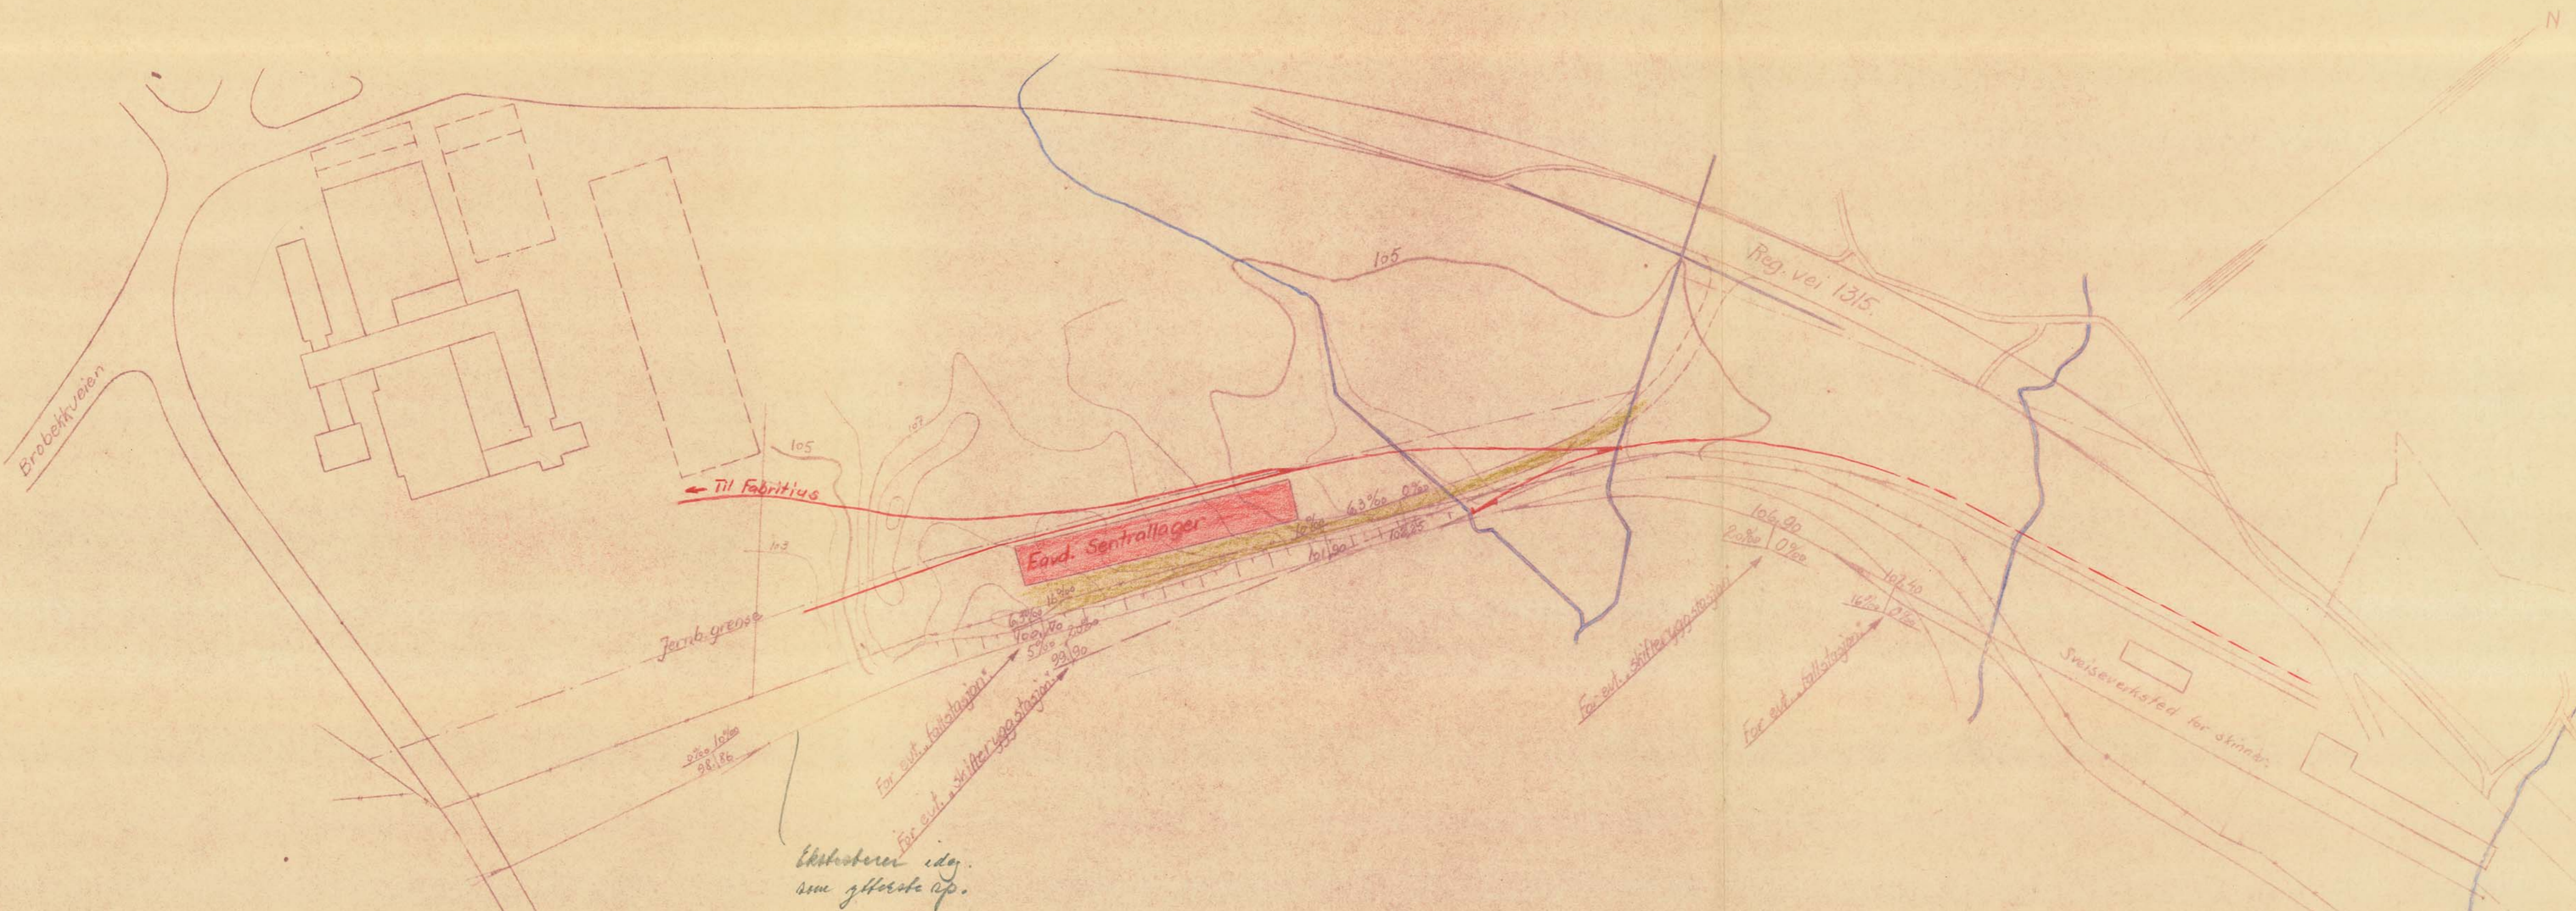

Alnabru. $M = 1/2000$.

Eavd.'s sentrallager, forslag til plassering.

Oslo, 15. januar 1952.

A. S. P.