


R. 810-2 LADEHAMMEREN RENSEANLEGG

GRUNNUNDERSØKELSER DATARAPPORT

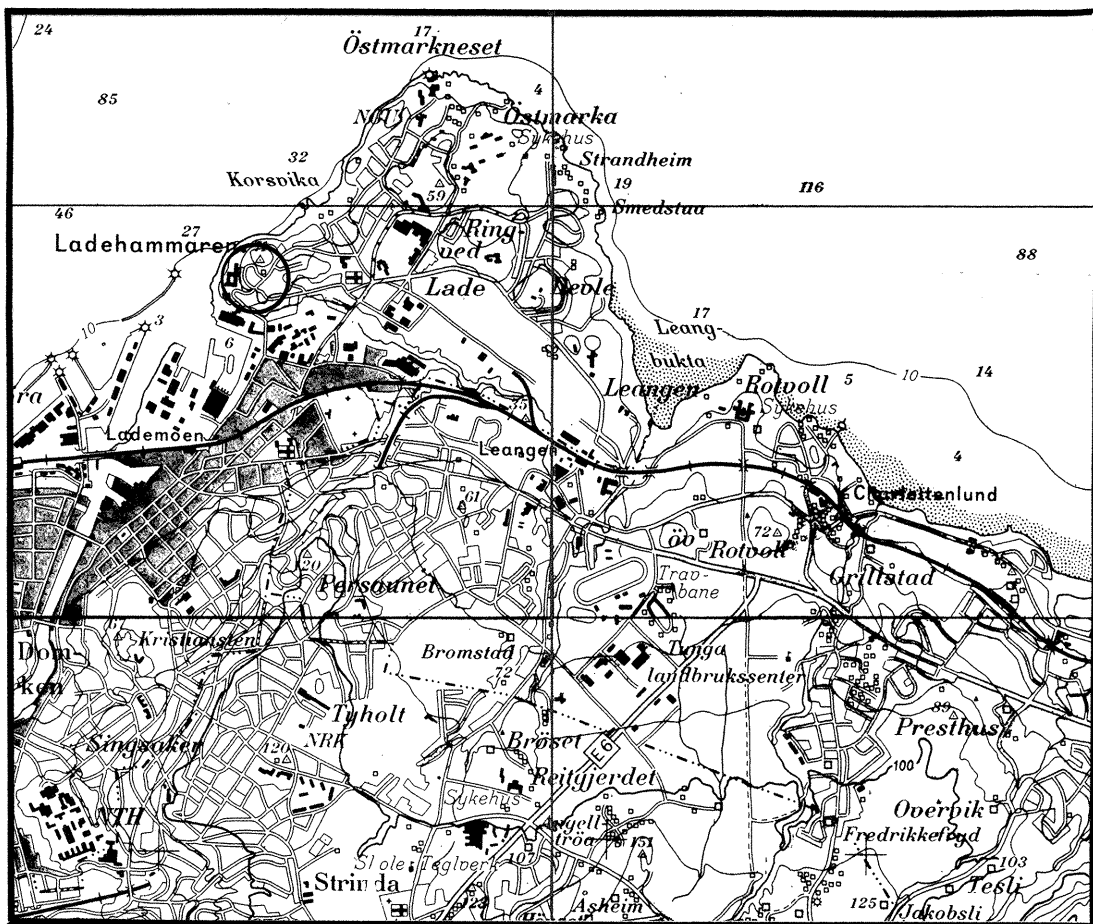


21. 12. 90

GEOTEKNISK SEKSJON
PLANKONTORET TRONDHEIM KOMMUNE



TRONDHEIM KOMMUNE
TEKNISK AVDELING
GEOTEKNISK SEKSJON
HOLTERMANN SV. 1, 7004 TRONDHEIM

Oppdragsgiver: Kommunalteknisk seksjon		Oppdrag v/:	
Oppdrag: R 810-2 LADEHAMMEREN RENSEANLEGG Vannforsyning DATARAPPORT Sted, dato: Trondheim, 18.12.90			
UTM- referanse: NR 712363		Sted: Ladehammeren	
Emneord:	Fjell		
Feltarbeid utført: Oktober 1990	Antall tekstsider: 1	Antall bilag: 1	
Sammendrag: I Kaptein Kaalds veg, sør for Ladehammervegen 18, er det utført 2 enkle fjellsonderinger for å kartlegge fjelloverflaten. Boringene er ikke ført ned i fjell som kontroll, og stor stein kan derfor være oppfattet som fjell. Plassering av borpunktene og resultatet fra sonderingene er vist i bilag 1.			
Seksjonsleder: <i>Kåre Sand</i> Kåre Sand		Saksbehandler: <i>Rolf H. Røsand</i> Rolf H. Røsand	

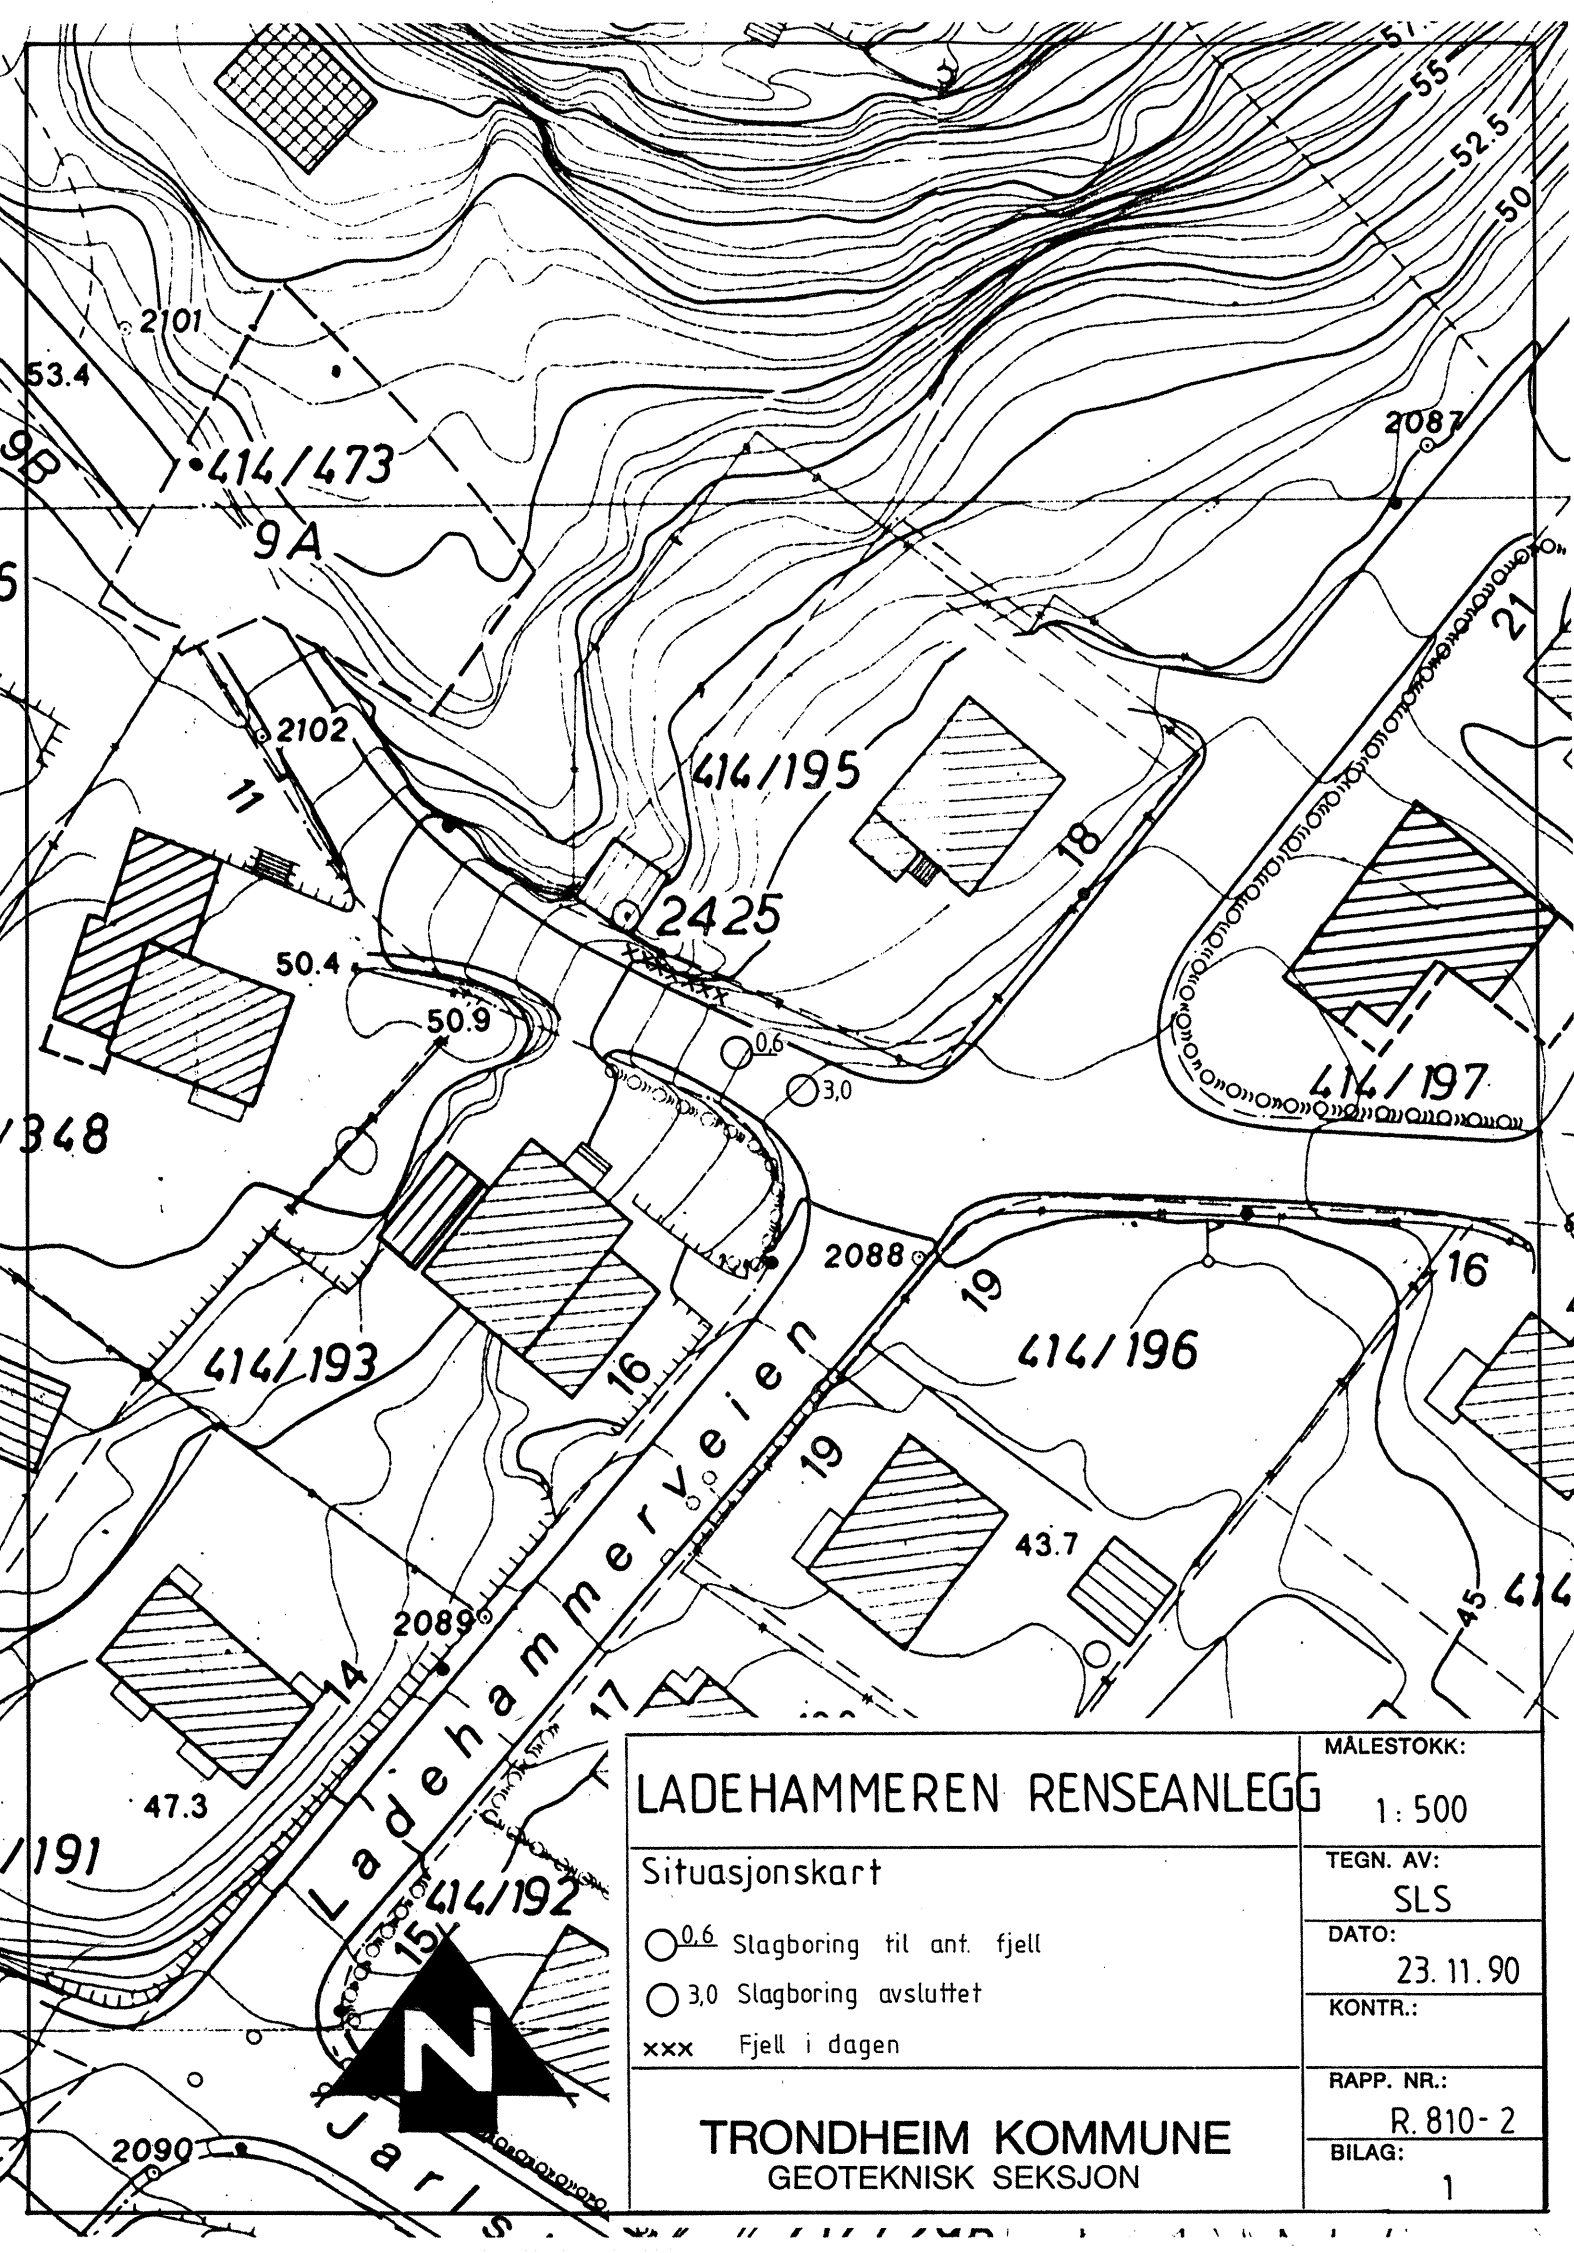

LADEHAMMEREN RENSEANLEGG Situasjonskart		MÅLESTOKK: 1: 500
		TEGN. AV: SLS
○ 0,6 Slagboring til ant. fjell ○ 3,0 Slagboring avsluttet xxx Fjell i dagen		DATO: 23. 11. 90
		KONTR.:
TRONDHEIM KOMMUNE GEOTEKNISK SEKSJON		RAPP. NR.: R. 810- 2
		BILAG: 1