


# R.883-2 STRANDVEGEN – MØLLENBERG

PUMPESTASJON ORMEN LANGES VEI

## GRUNNUNDERSØKELSER DATARAPPORT

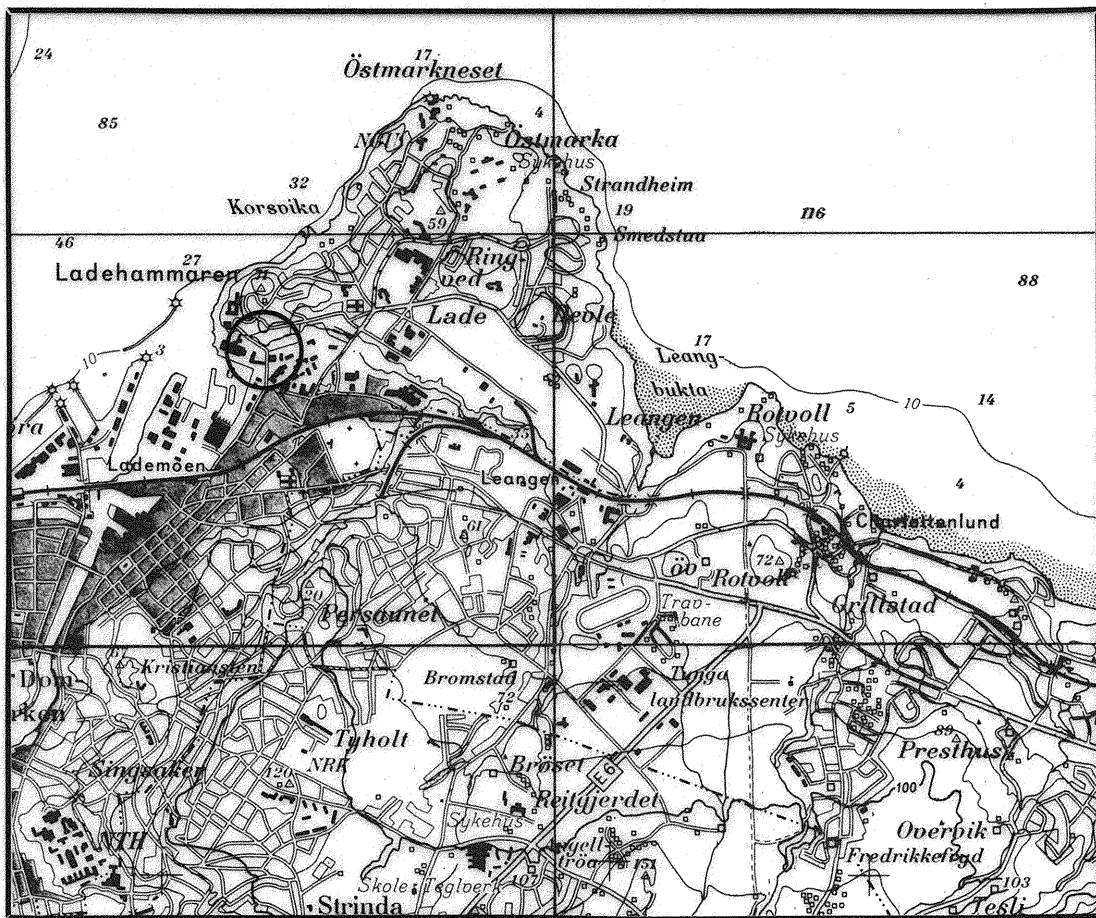

29.04.96


TEKNISK SEKSJON

UTBYGGINGSKONTORET TRONDHEIM KOMMUNE




**TRONDHEIM KOMMUNE**  
**AVDELING BYUTVIKLING**  
**UTBYGGINGSKONTORET**  
Teknisk seksjon

Rapport fra Geoteknisk faggruppe.

Oppdrag: R.883-2	<b>STRANDVEGEN - MØLLENBERG</b> <b>Avskjærende avløpsledning</b>  <b>Pumpestasjon Ormen Langes veg</b> <b>Datarapport</b>		
Trondheim den:	29.04.96		
Oppdragsgiver:	Internt	Oppdrag ved:	Sjaastad
UTM-referanse:	NR 712 361	Sted:	Nyhavna
Feltarbeide utført:	Mars -93	Antall bilag:	3
		Antall tekstsider:	1
Feltmetoder:	enkle sonderinger		
Emneord:	fjell forløp		
Sammendrag:	Saksbehandler: Kåre Sand 		
<p>I forbindelse med prosjekteringen av pumpestasjon i Ormen Langes veg er det utført supplerende fjellsonderinger.</p> <p>Beliggenheten framgår av oversiktskartet i bilag 1.</p> <p>Borpunktene plassering er vist på situasjonskartet i bilag 2.</p> <p>Sonderingsresultatene er gjengitt i bilag 2 og 3.</p>			











<b>AVLØPSSANERING</b> <b>LADEHAMMEREN - MØLLENBERG</b> <b>OVERSIKTSTEGNING</b>	<b>MÅLESTOKK:</b> 1 : 2000
	<b>TEGN. AV:</b> SLS
	<b>DATO:</b> 30.04.96
<b>TRONDHEIM KOMMUNE</b> <b>TEKNISK SEKSJON</b>	<b>KONTR.:</b>
	<b>RAPP. NR.:</b> R. 883 - 2
	<b>BILAG:</b> 1

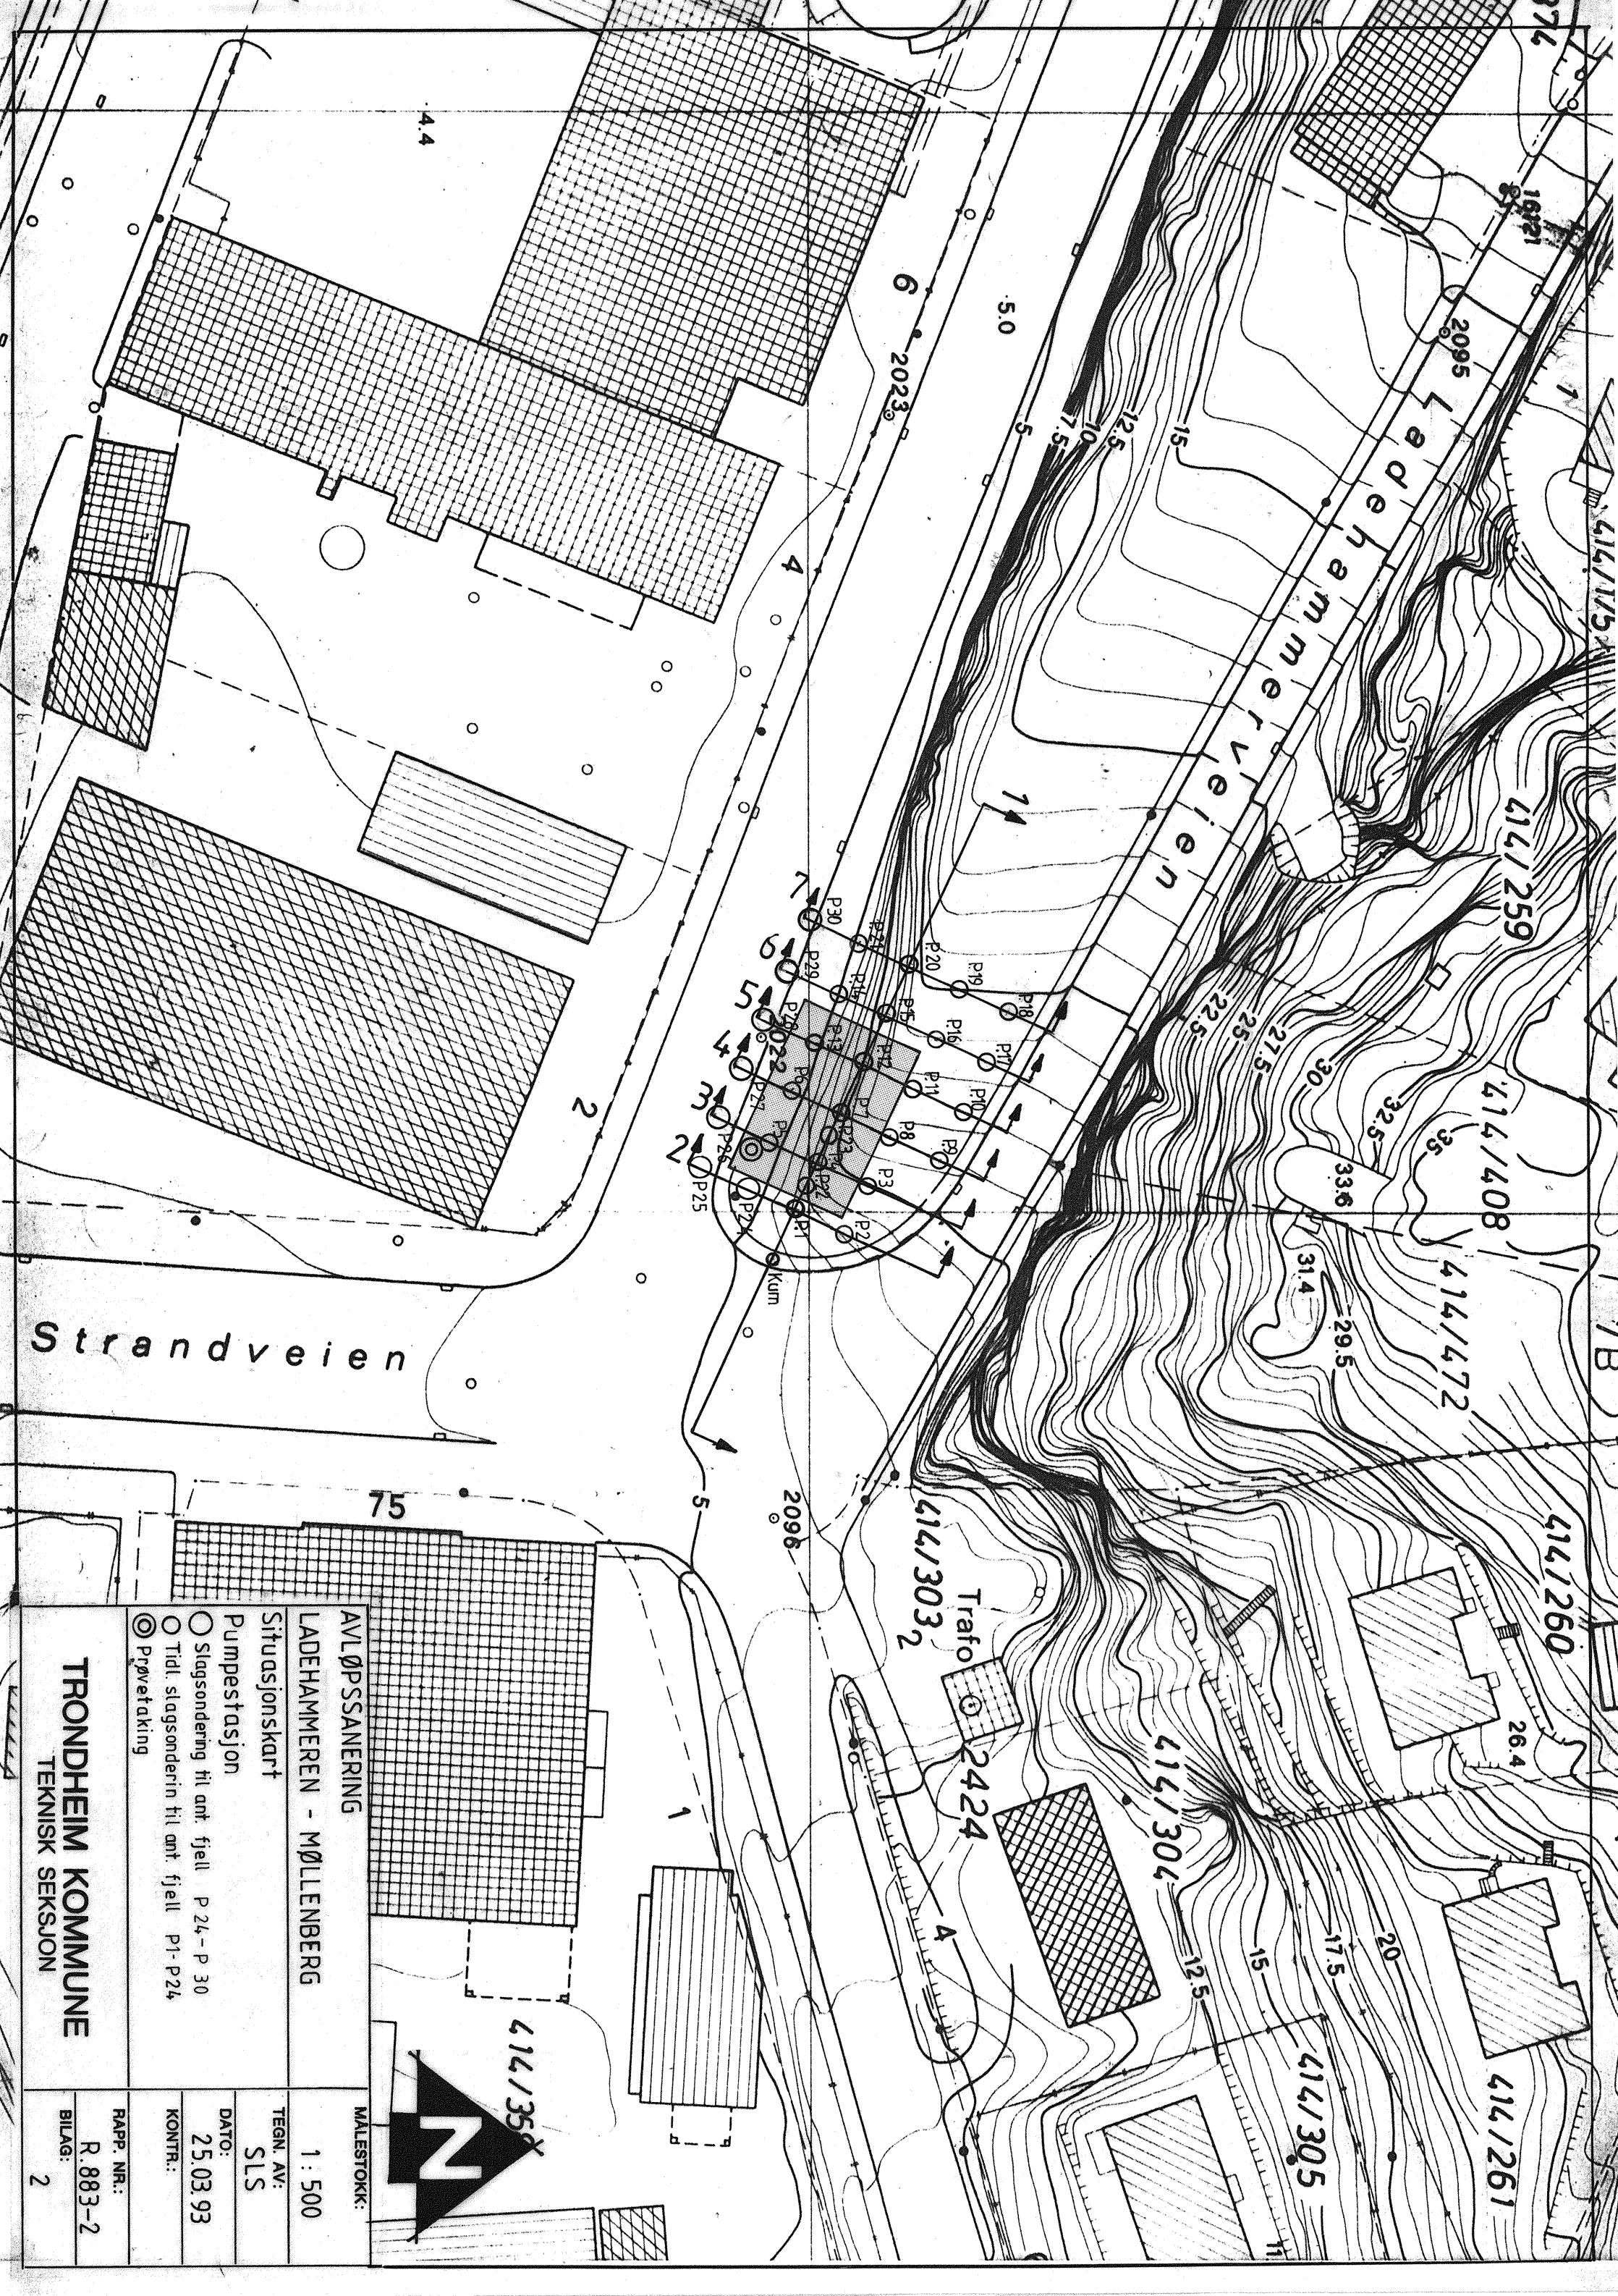

Strandveien

<p><b>AVLØPSSANERING</b> LADEHAMMEREN - MØLLENBERG</p>	
<p>Situasjonskart</p>	
<p>Pumpestasjon</p>	
<p>○ Slagsondering til ant. fjell P 24 - P 30</p>	<p>○ Tidl. slagsonderin til ant. fjell P1 - P24</p>
<p>⊙ Prøvetaking</p>	
<p><b>TRONDHEIM KOMMUNE</b> TEKNISK SEKSJON</p>	
<p>MALESTOKK: 1 : 500</p>	<p>TEGN. AV: SLS</p>
<p>DATE: 25.03.93</p>	<p>KONTR.:</p>
<p>RAPP. NR.: R.883-2</p>	<p>BILAG: 2</p>

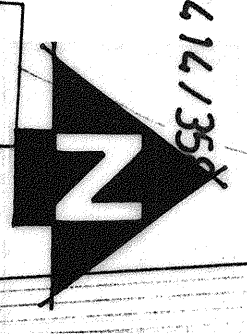

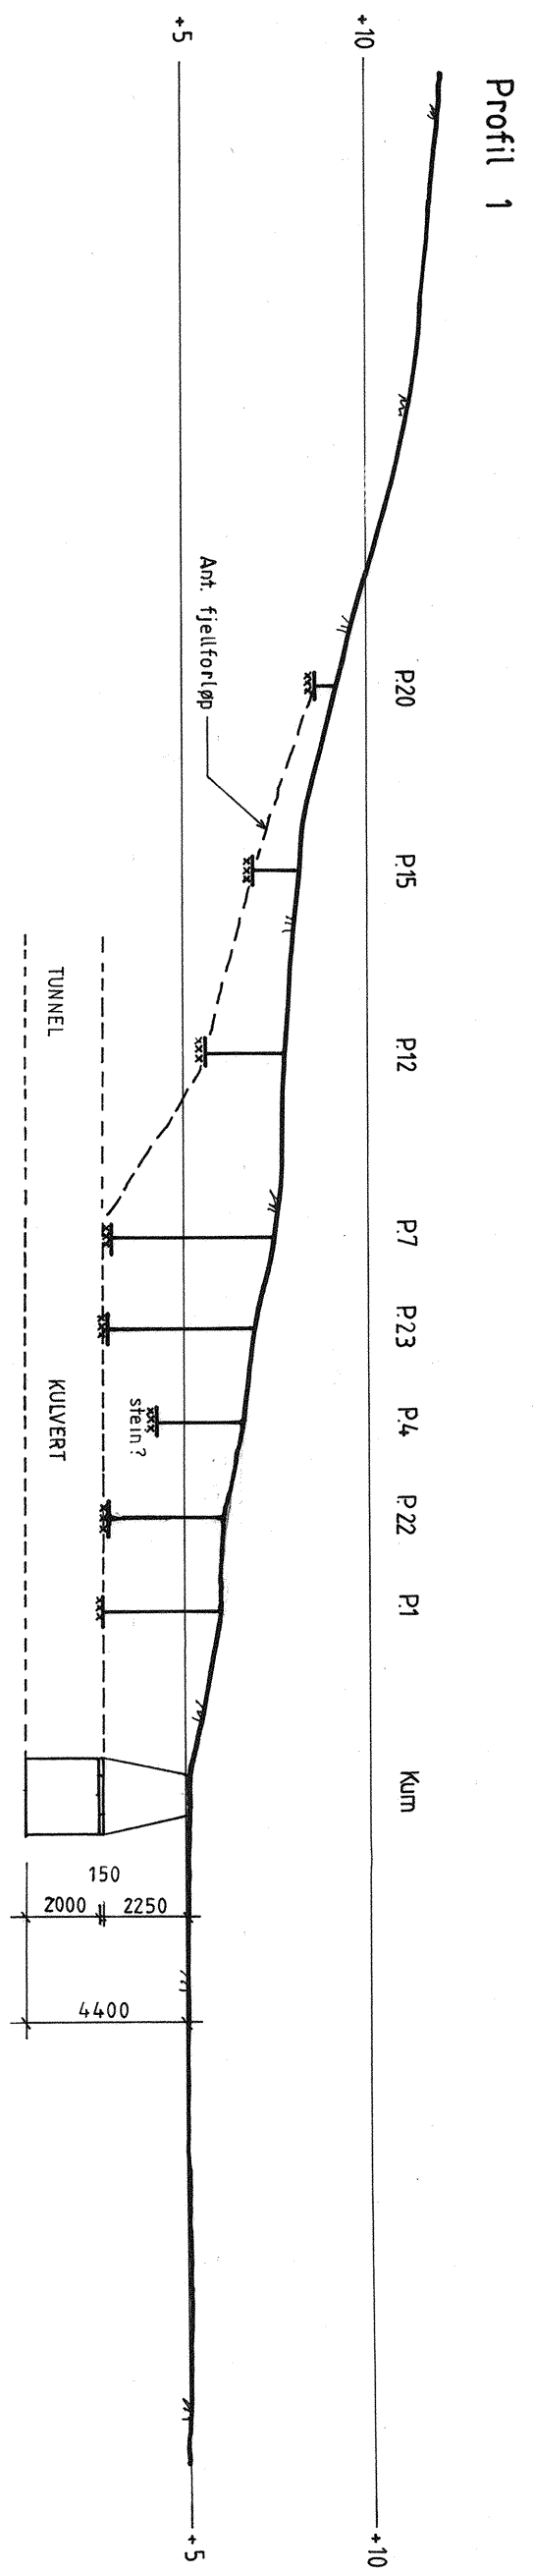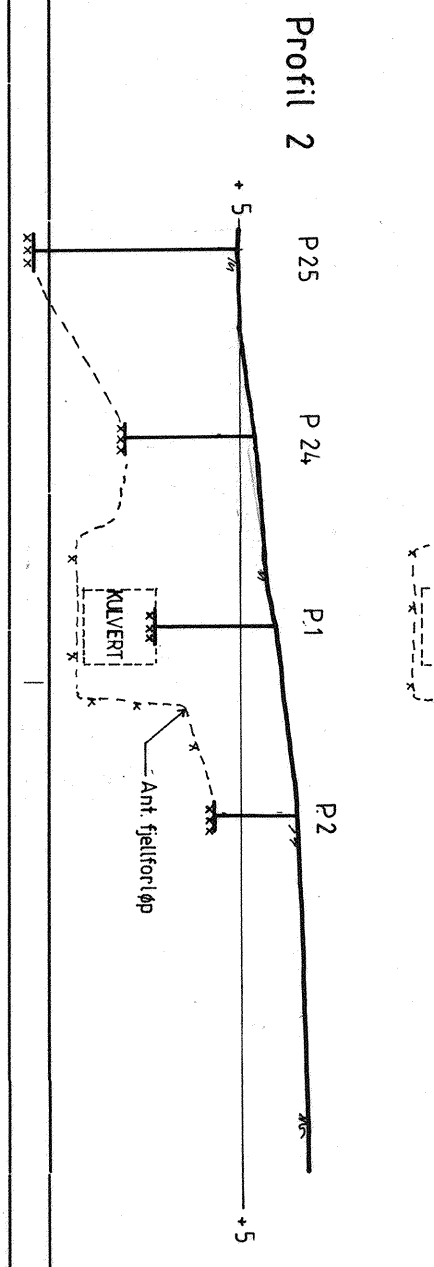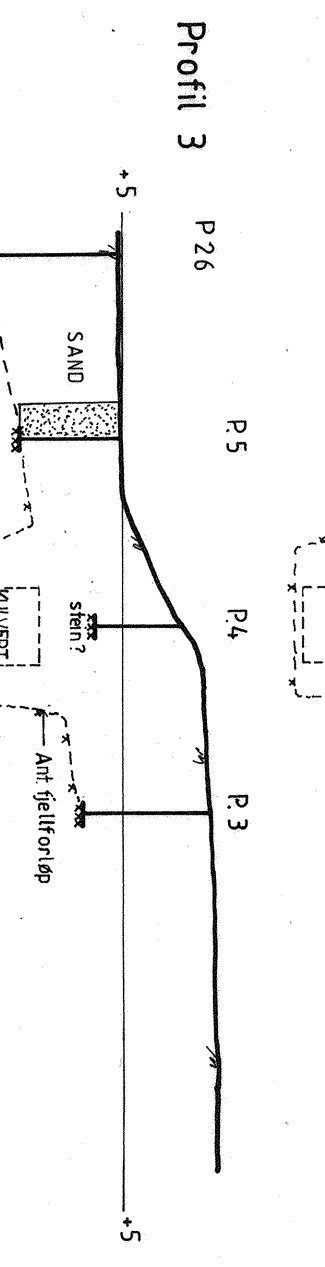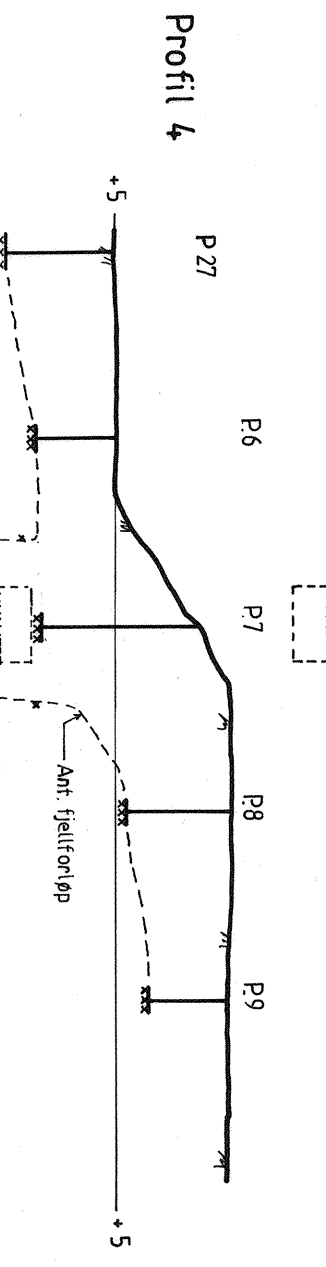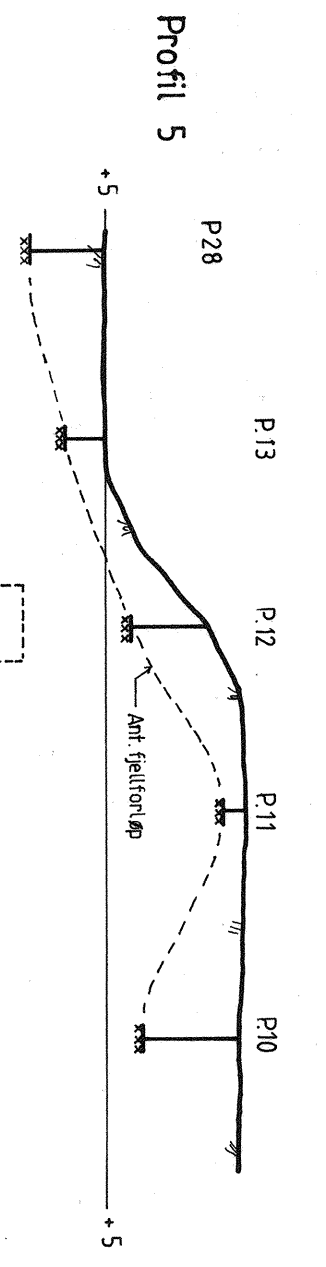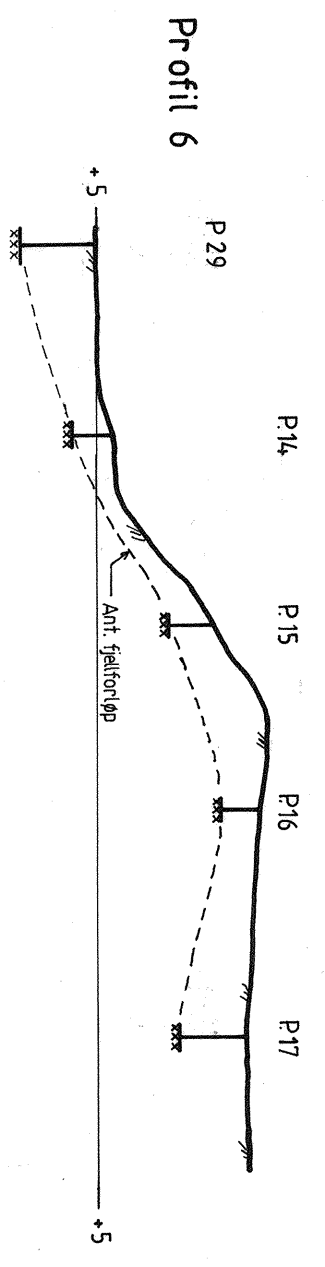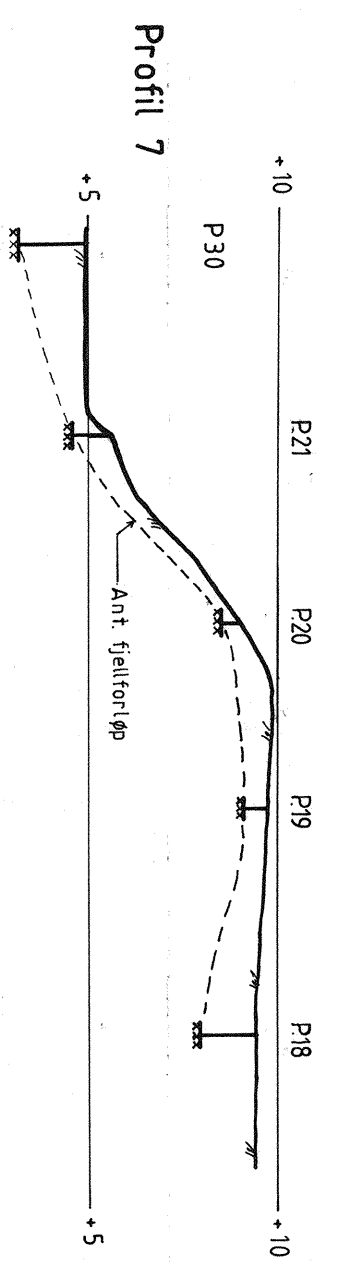

AVLØPSSANERING	MALESTOKK:
LADHAMMAREN - MØLLENBERG	1 : 200
Profil med slagsonderingsresultat	TEGN. AV:
	SLS
	DATO:
	25.03.93
	KONTR.:
Profil 1-7	RAPP. NR.:
	R.883-2
	BILAG:
	3

**TRONDHEIM KOMMUNE**  
TEKNISK SEKSJON