

Oslo, den 22.11.1972.

gk

6700/7-46

BANE NOR	
Dokumentnummer: UB.110923-000	Rev.: 000

BRATSBERGBANEN KM 142,200
HJUKSEBÖ - NOTODDEN
SYSTEMATISKE GRUNNUNDERSÖKELSER
GK 3893

Fyllingen er maksimalt 14 m høy og består av stein, - tildels stor stein. Det er kulvert ved km 142,220. Den er i god stand.



Det er slagboret i to profiler. Dreiesonderingene indikerer fast grunn, antagelig bestående av kvabb. Fjellappell er registrert i dybder på 0,5 - 2,3 m. Det er fjell i dagen ved fyllingsfot venstre side.

Stabilitet.

Fyllingens stabilitet er tilfredsstillende.

S. Harsmark

H. Nilsen

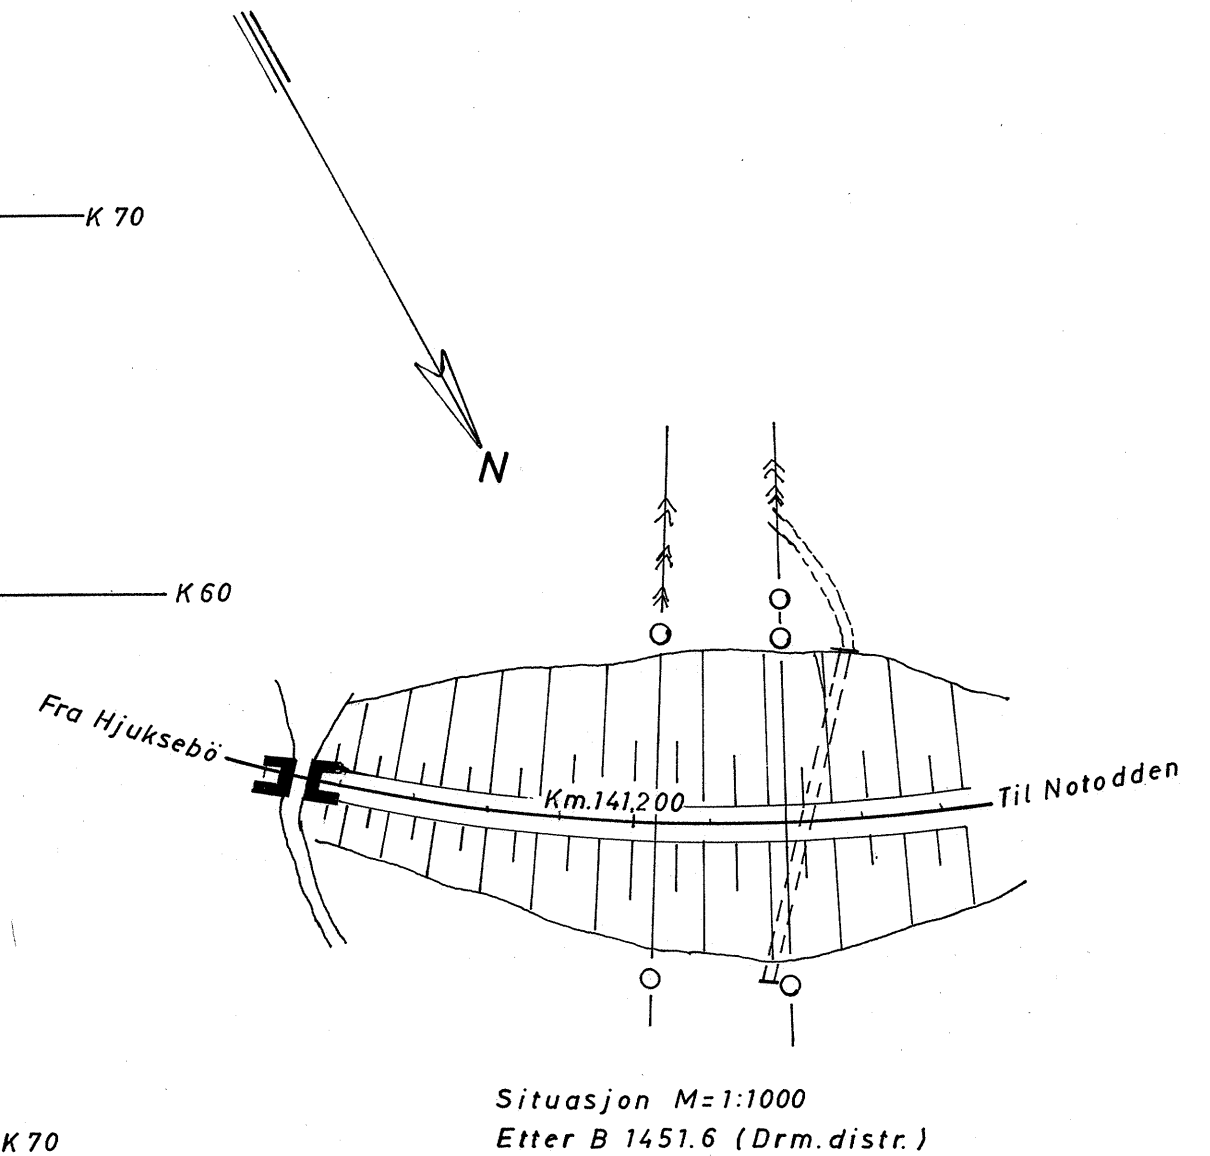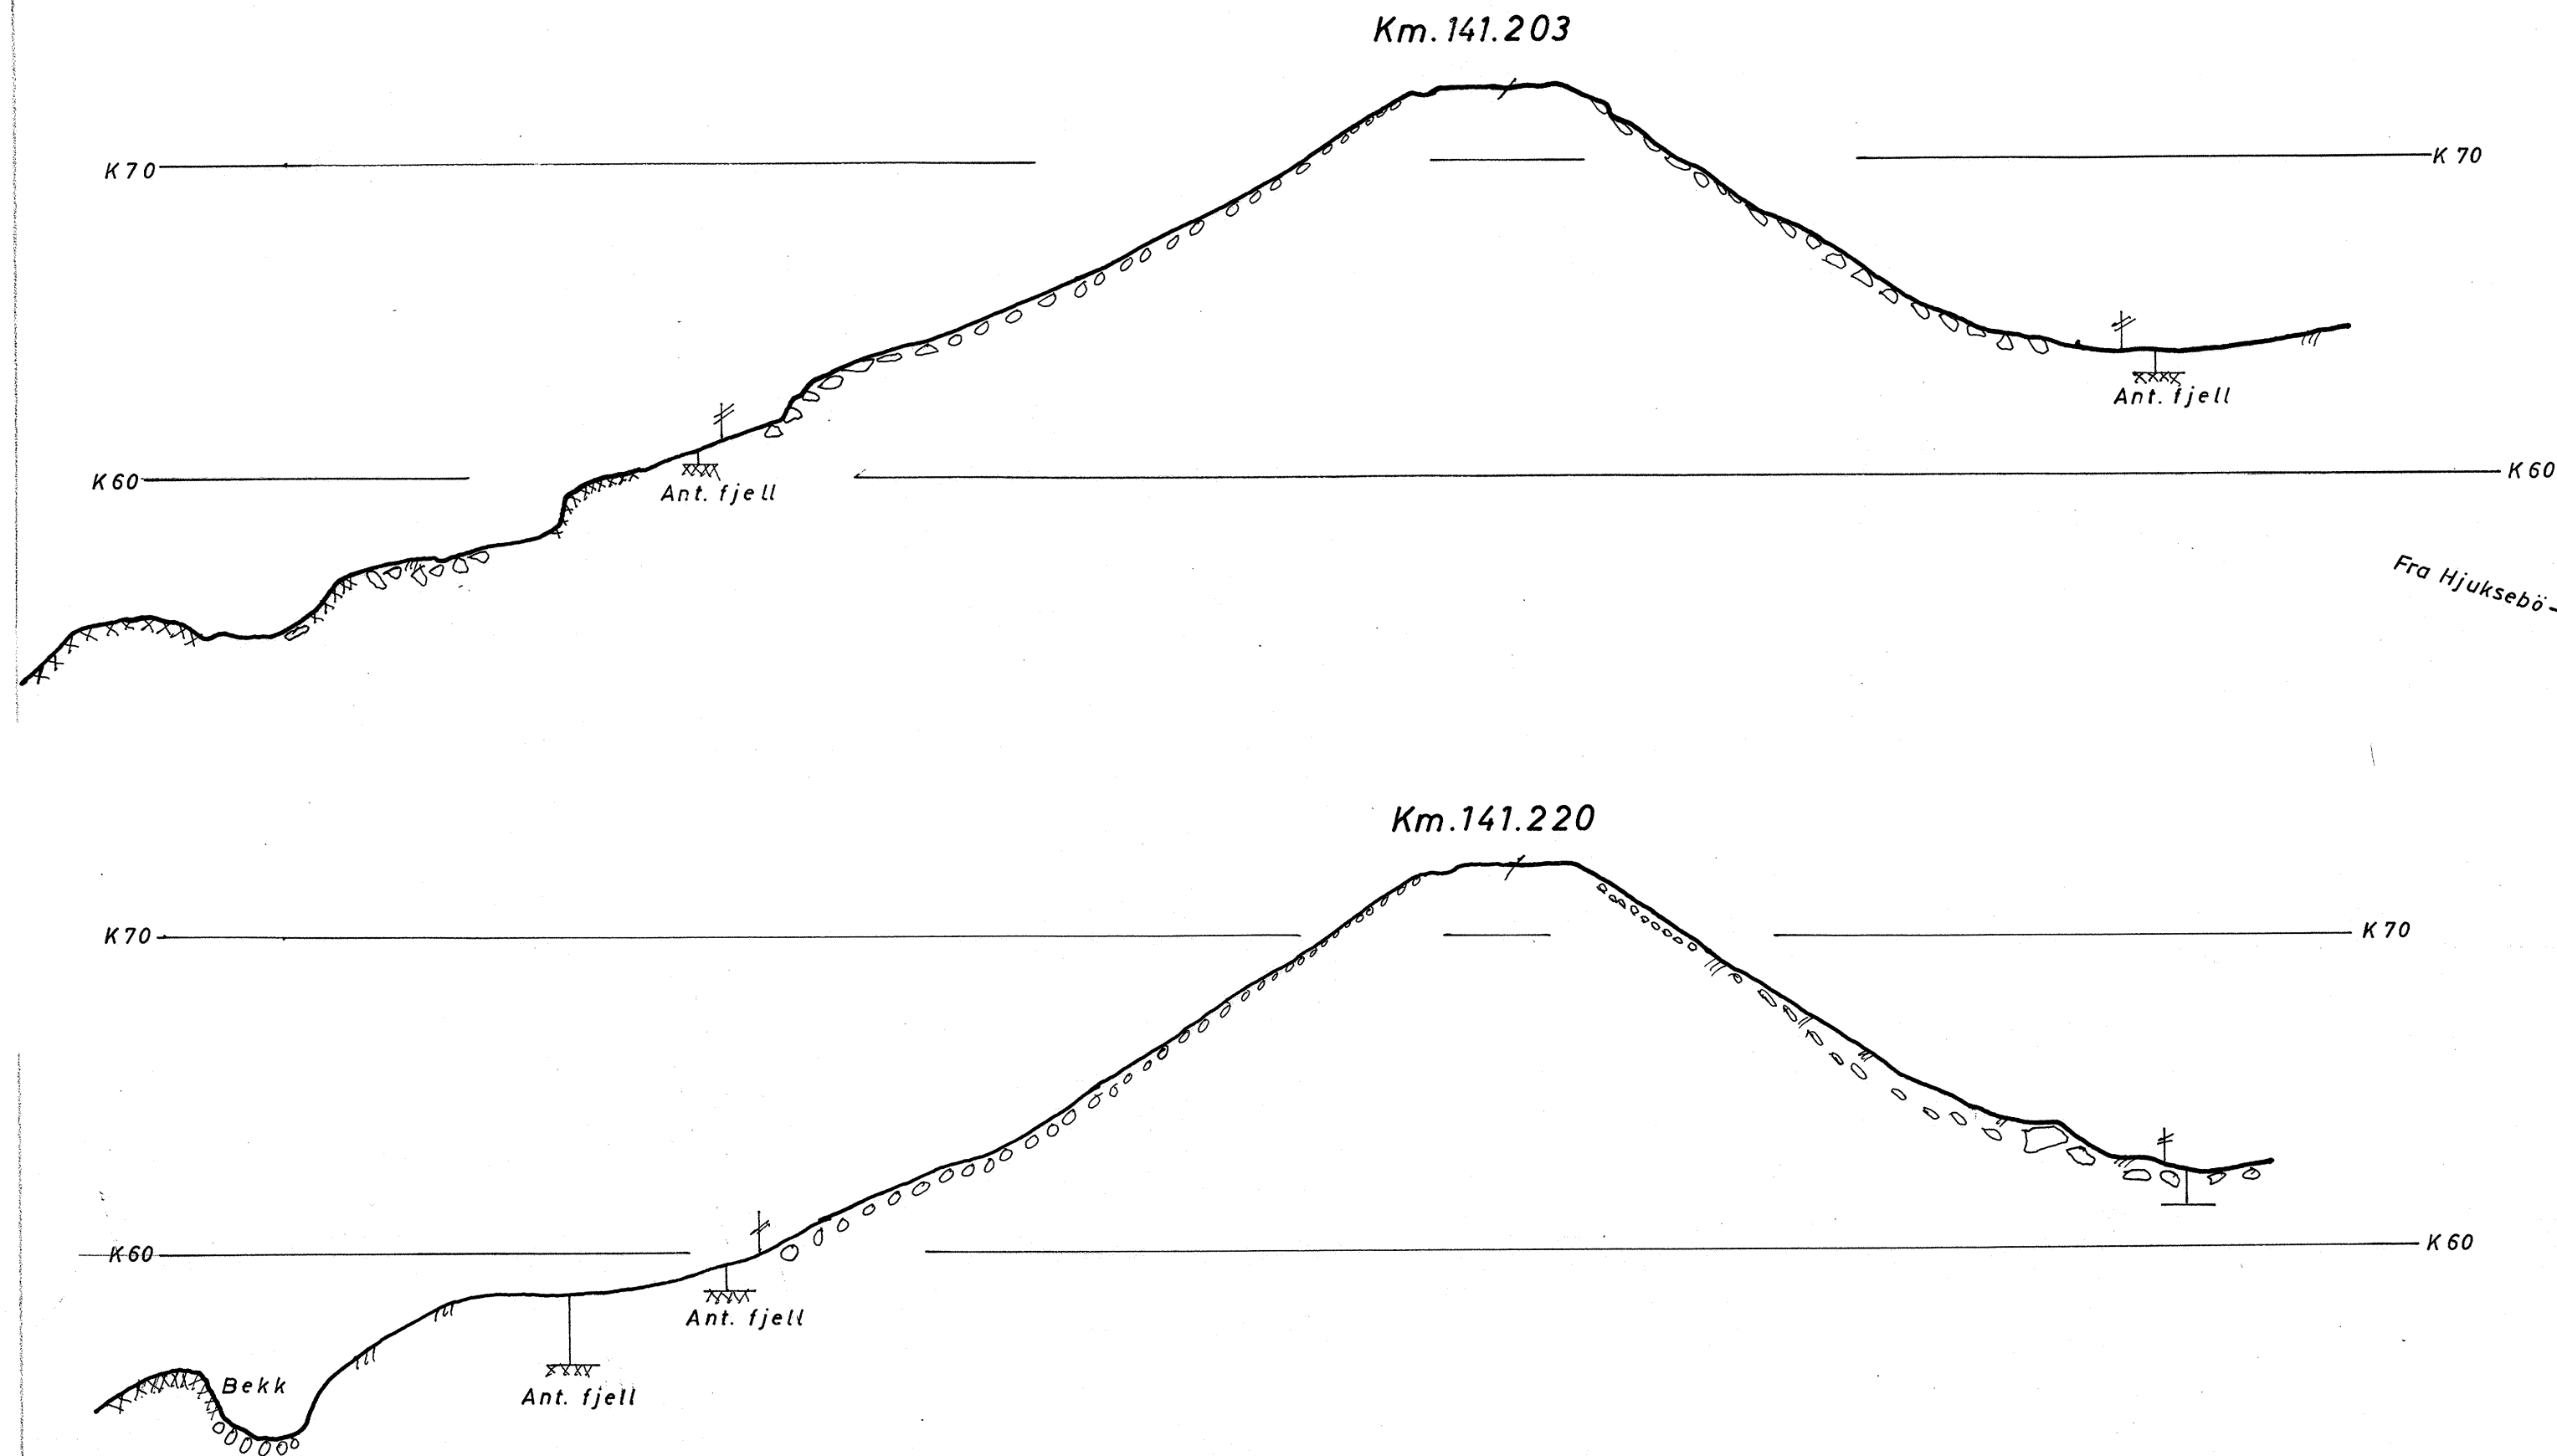

1 Boringsbok. Jernbanens høyder.
Tegnforklaring og jordartsbetegnelser etter
Norsk geoteknisk forenings retningslinjer 1966

Bratsbergbanen km.141.200 Hjuksebø - Notodden	Målestokk 1:1000 1:200	Boret Mai 70 K.L. Tegnet 26.1.70 Rog. <i>H. Nilsen</i>
	Sak nr. Gk. 3893	Tegn.nr.
SITUASJONSPLAN PROFILER KM.141.203 og 141.220		
NORGES STATSBANER - GEOTEKNISK KONTOR		