


± Pp 2570

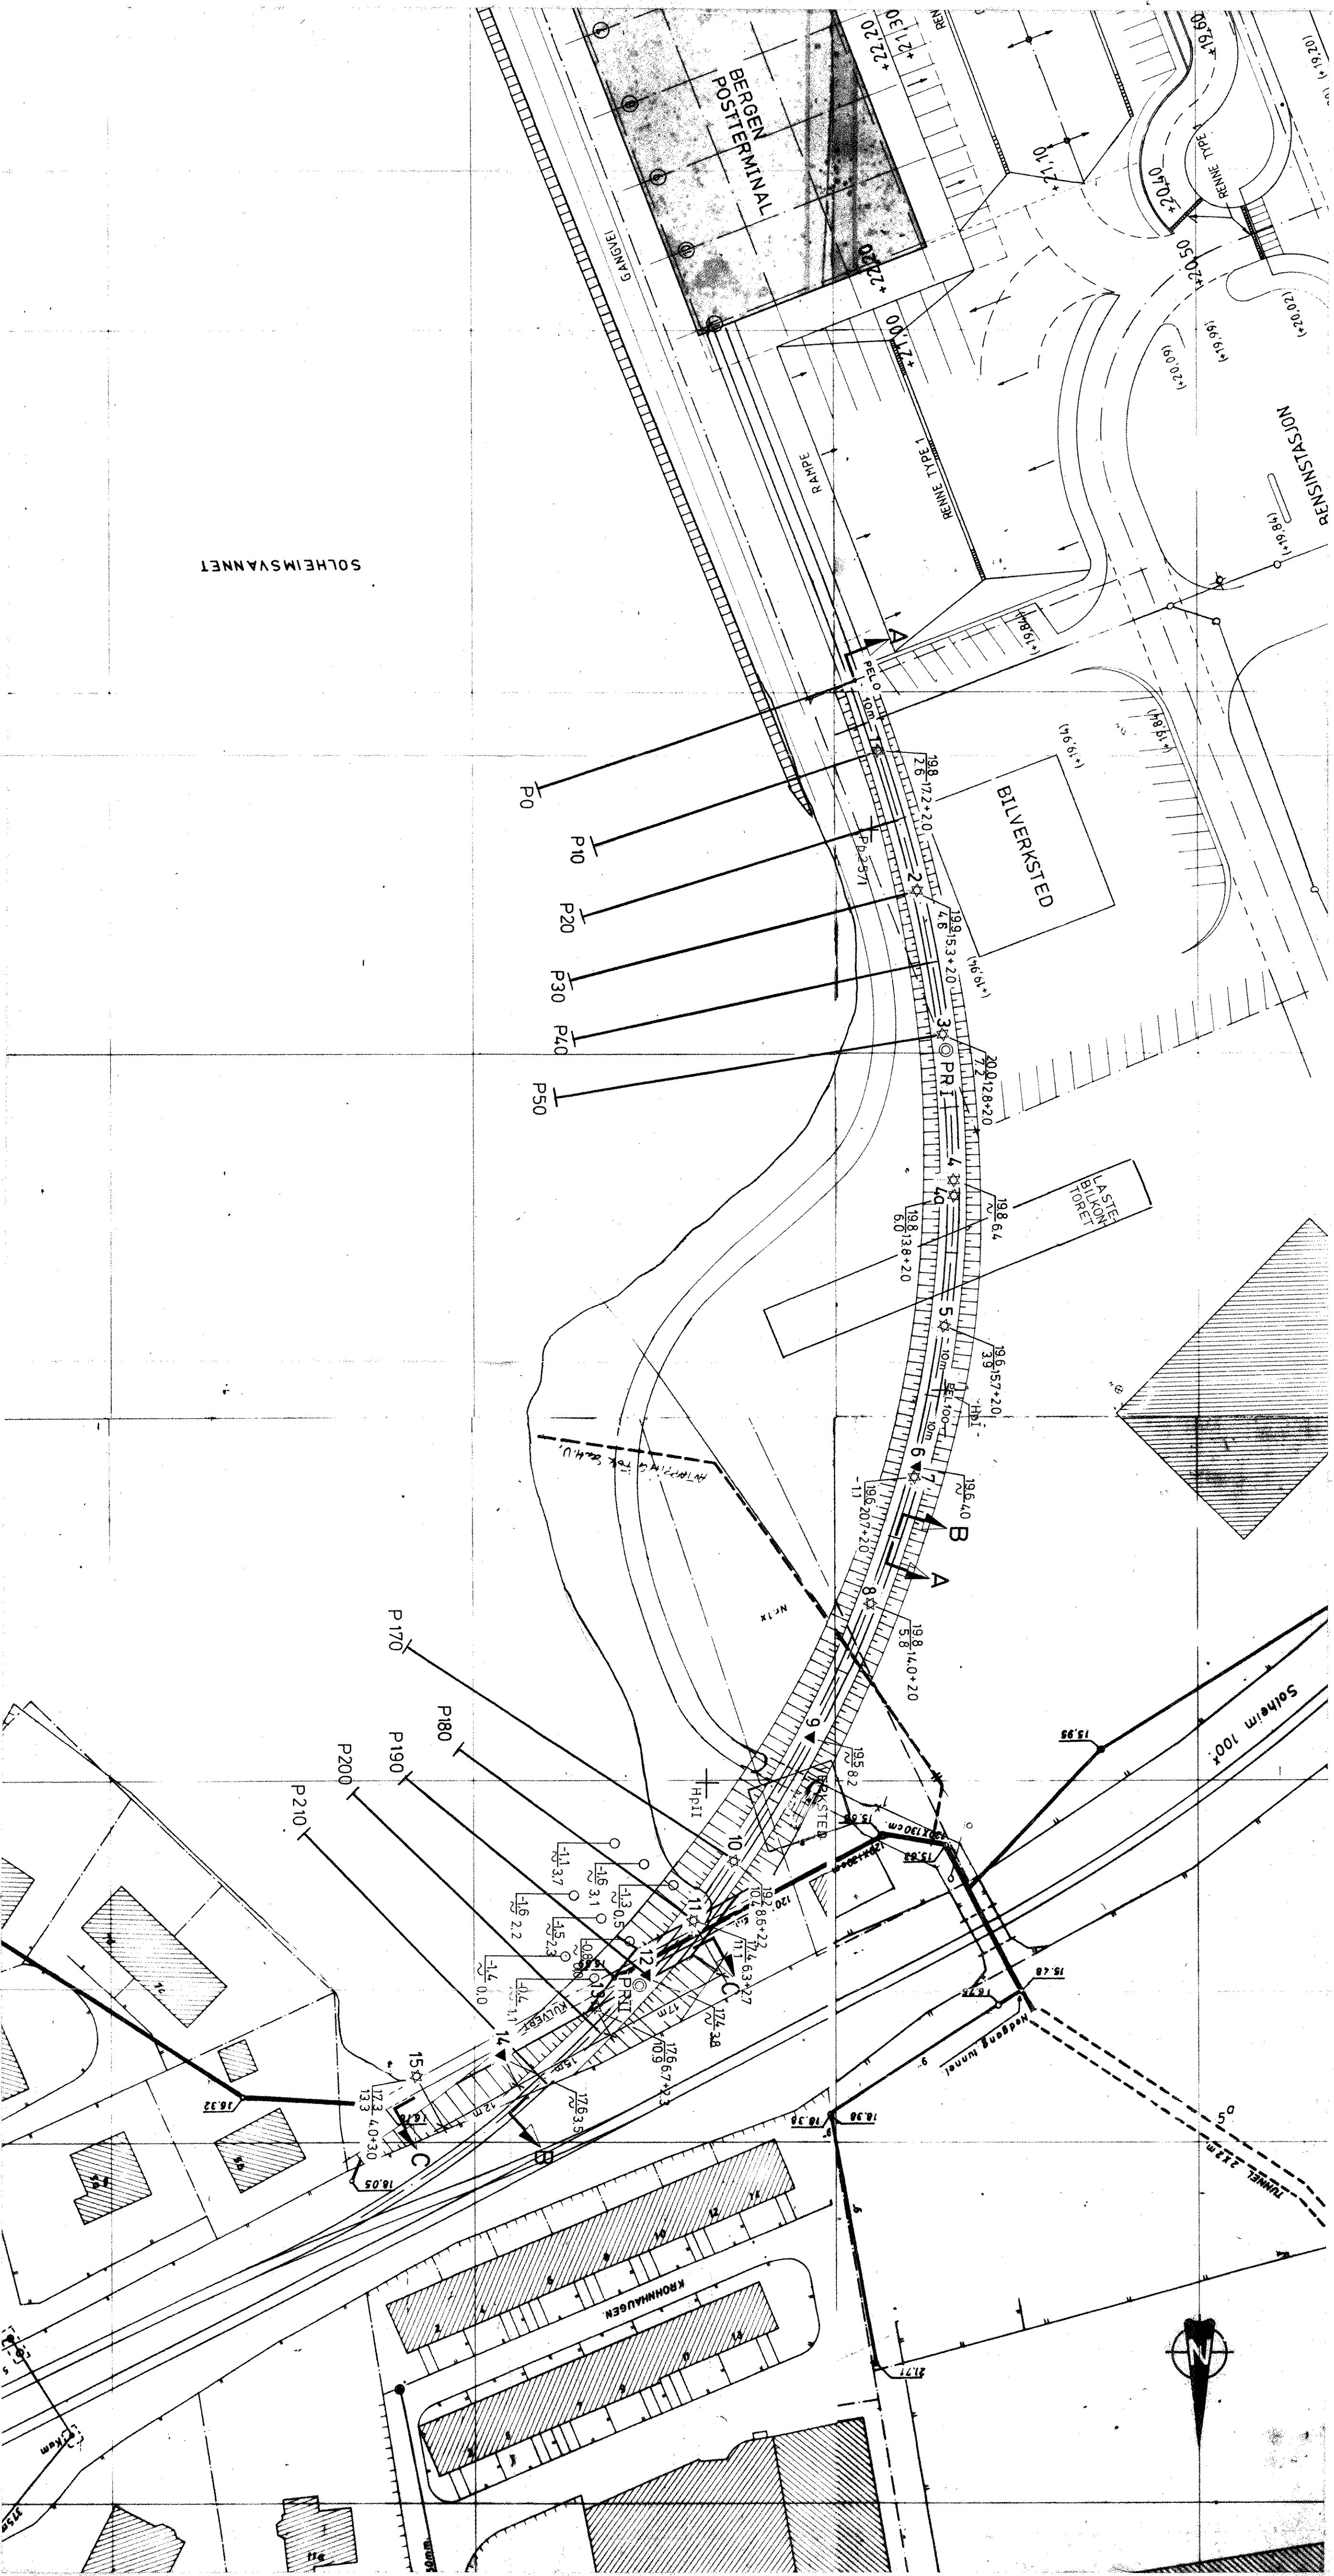

● DREIESONDERING ☆ FJELDKONTROLLBORING ◎ PRØVESERIE + VINKEBORING	
○ ENKEL SONDERING ⊕ KJERNEBORING □ PRØVEGRUPP ⊖ PORETRYKKMÅLING	
▼ TÅMSONDERING ⊕ TRYKKBREKESONDERING ▽ TRYKKSONDERING	
TERRENG (GRUNN) KOTE    BORET DYBDE ± (BORETT I FJELL)	
BORHULL NR.    ANTATT FJELDKOTE	
BORBOX NR. 94.54, 94.46    LAB. BOX NR. 1350	
KARTGRUNNLAG:	
UTGANGSPUNKT FOR NIVELLEMENT: Pp 2570, h=20.41 og Pp 2571, h=20.24.	
REV.	REVISJONEN GJØRER
BORPLAN	
SBED	
BERGEN POSTTERMINAL	
JERNBANESPOR	
1 : 500	MALESTØKK
1/1	TEGNET
1/1	KONTROLL
21.10.85	TEGNET FOR
TEGN NR.	REV.