


PROFIL V

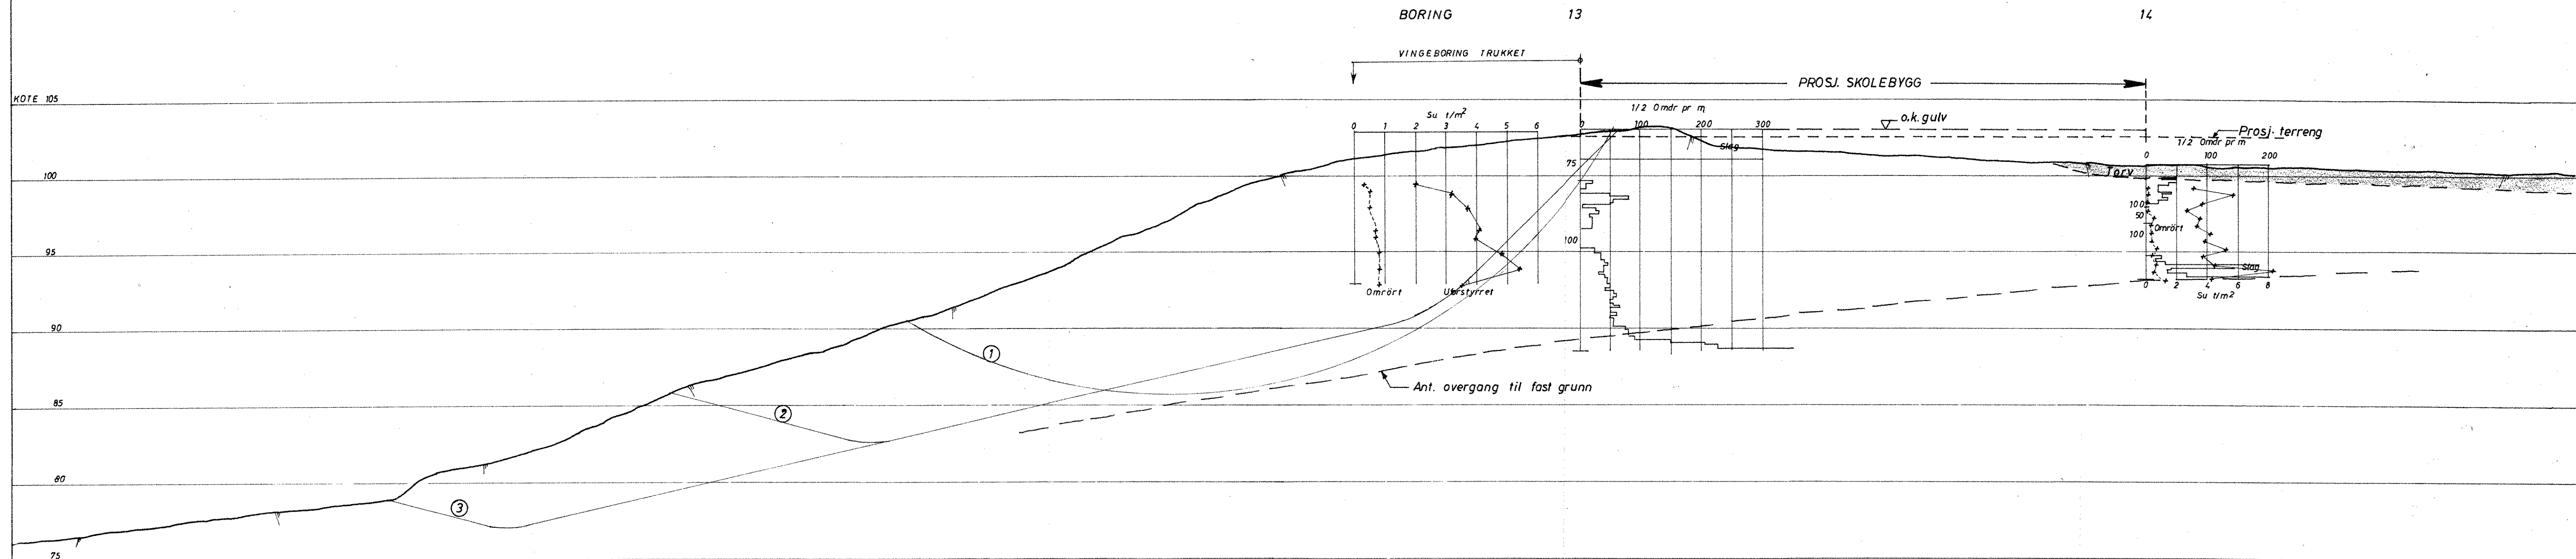

STABILITETSBEREGNINGER:

	Glideflate		
	①	②	③
a) Nödv. Su for likevekt ($F=1,0$)	3,6 t/m ²	3,4 t/m ²	3,5 t/m ²
b) Nödv. friksj.vinkel ϕ for likevekt	19°	22°	24,5°

DALEN OFF. BLINDESKOLE MELHUS

MÅLSTOKK:
1:200

PROFIL V

Borerresultater
Stabilitetsberegning

TEGNET AV:
T. R.

DATO:
21. 11. 72.

Sivilingeniør OTTAR KUMMENEJE

MNIF MRIF
TRONDHEIM

OPPRIS: 1063-2

BILAG 3