

Slagboring (w/ COBRA)
for lokalisering av
fjellet (vesentlig a.b.t. grøfter).


Grånboringer
w/ Sigurd Rasberg.

21/4-76. J.E.

6/5-67.

R.457

J.E.

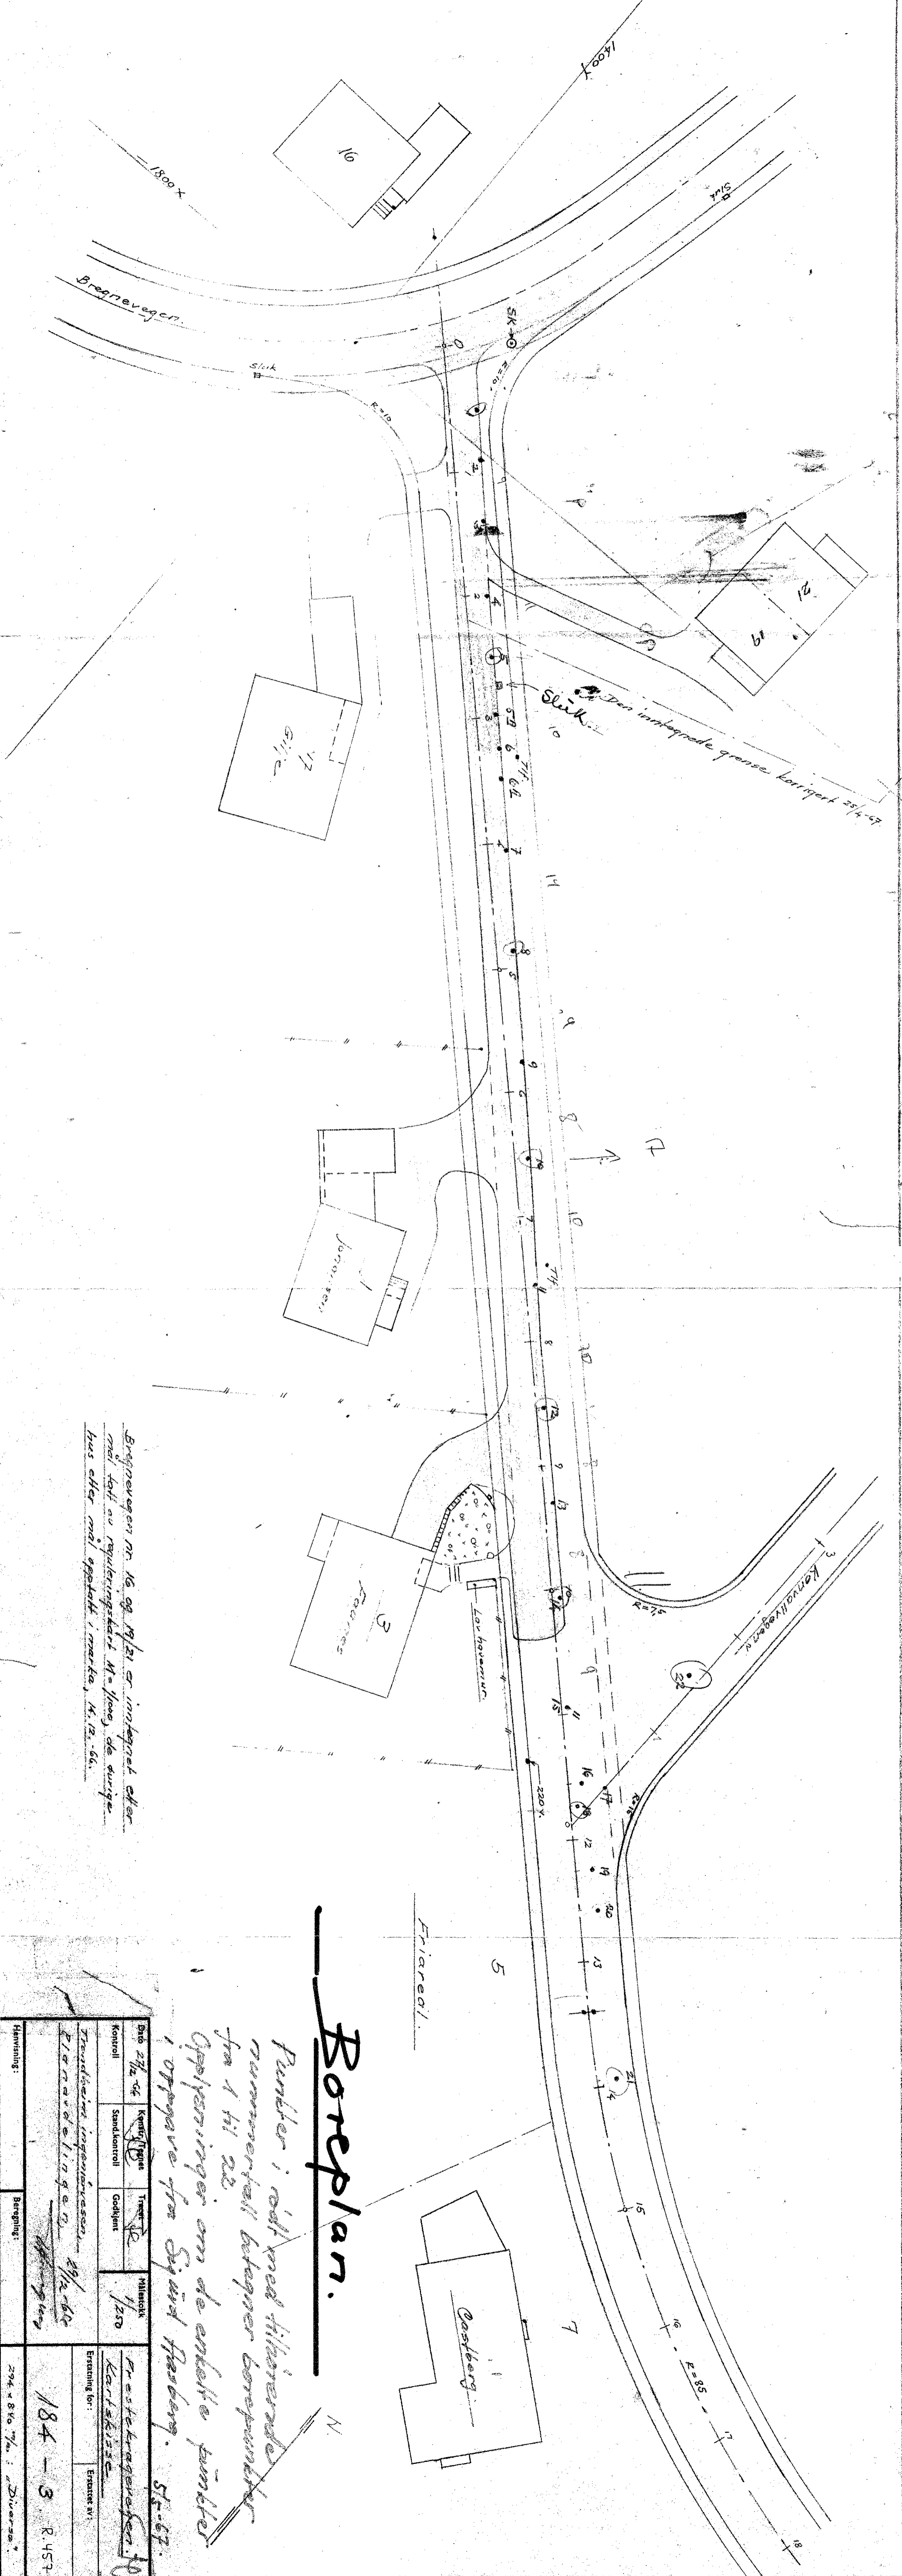

Boreplan.

Punkter i redt med tilhørende nummerertall betegner borepunkter fra 1 til 22.
 Opplysninger om de enkelte punkter i oppgave fra Sigurd Hasberg. 5.5.67.

Dato	27/2-66	Kontroll	Kontroll	Godkjent	Målestokk	1:250	Erstatning for:	Mestekragerøstena 10 Kartskisse
Plan	avdelingen	Plan	avdelingen	Plan	avdelingen	Plan	avdelingen	184 - 3 R.457
Havshavn:		Beregning:						204 - 810 1/2 : Divergen