



Hull nr : 9 Sted : BEKKEVÆR
 Ca. kote : 23 Dato boret : 89.02.14

Hull nr : 10 Sted : BUER PLANTESKOLE
 Ca. kote : 31 Dato boret : 89.03.09

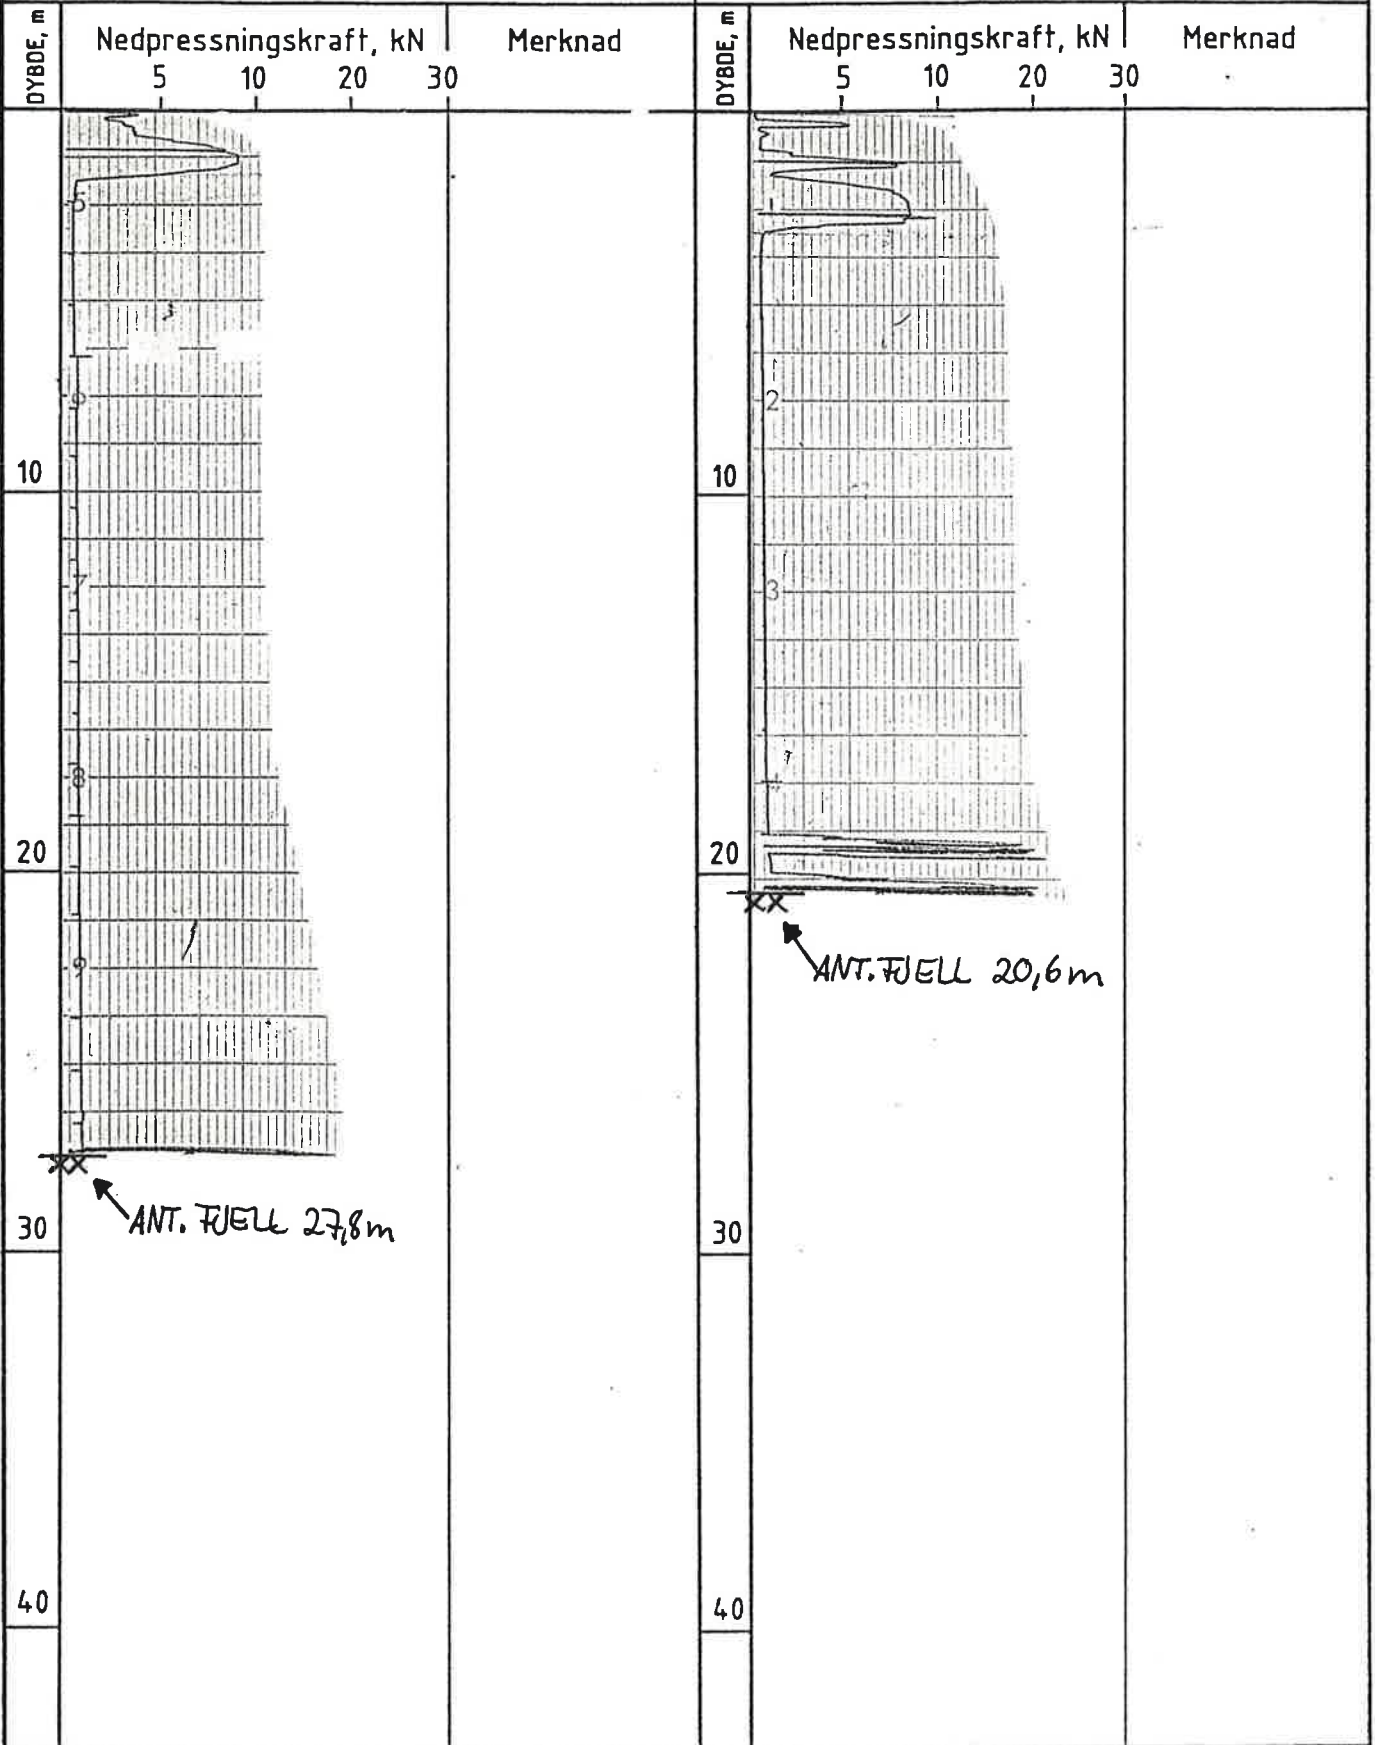

KARTLEGGING AV KVIKLEIREOMRÅDER

Kartblad POTSGRUNN 17BII
 Dreietrykksonderinger
 M = 1 : 200

Rapport nr. 880075-2	Figur nr. 005
Tegner AEG	Dato 20.6.90
Godkjent EM	 NGI
Kontrollert	