


Hull nr : 78 Sted : Rauan
 Ca. kote : 50 Dato boret : 27.11.84

Hull nr : 79 Sted : Tor Heyerdals gt.
 Ca. kote : 35 Dato boret : 28.11.84

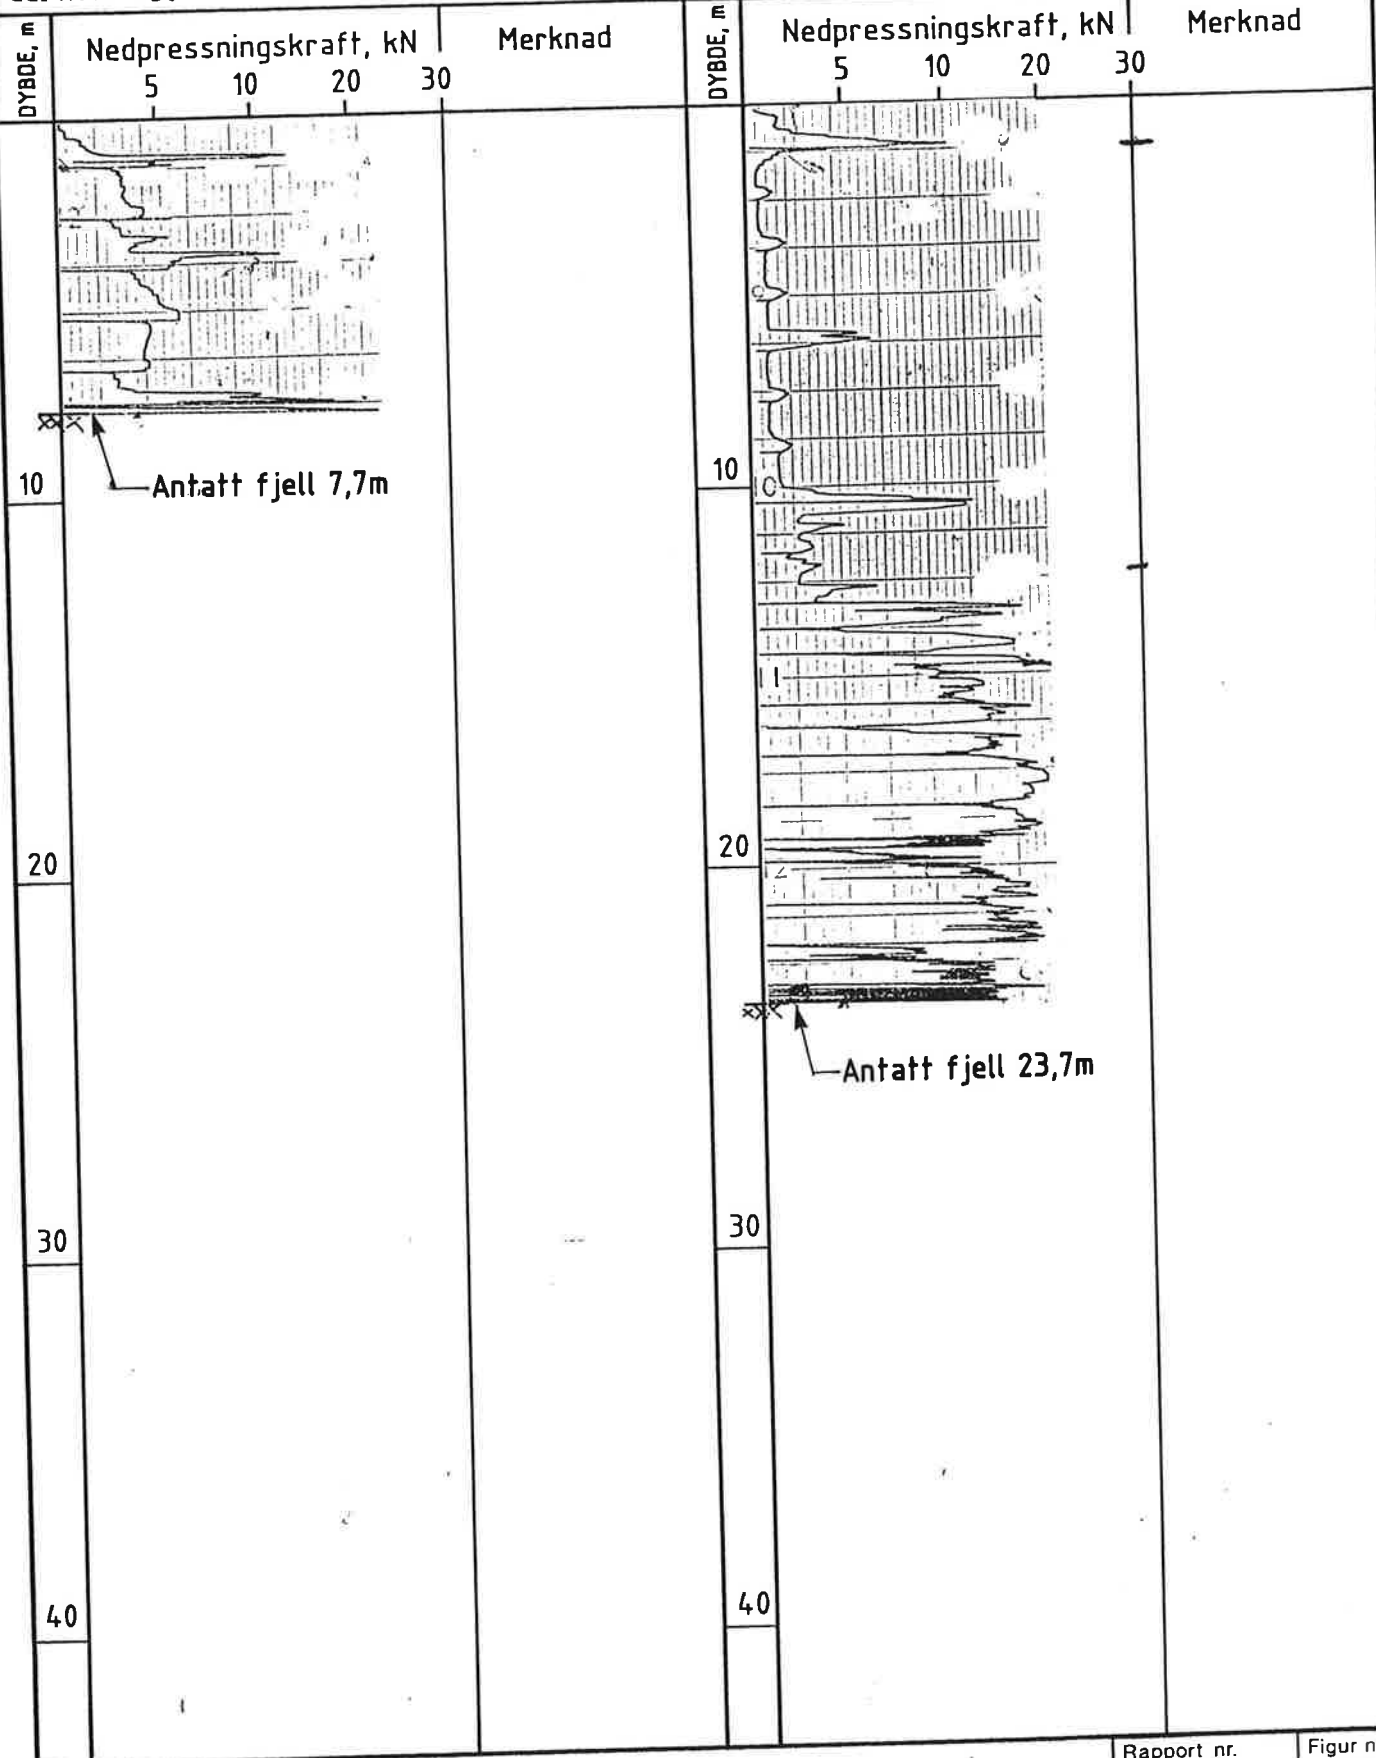

KARTLEGGING AV KVIKKLEIREOMRÅDER

Kartblad Sandefjord 1813 III
 Dreietrykksonderinger
 M = 1 : 200

Rapport nr.
83073-2

Figur nr.
44

Tegner

Dato
27.04.88

Godkjent

Kontrollert

