


Hull nr : 50 Sted : Åslyveien	Hull nr : 50b Sted: Åslyveien
Ca. kote : 35 Dato boret : 28.05.84	Ca. kote : 35 Dato boret : 28.05.84

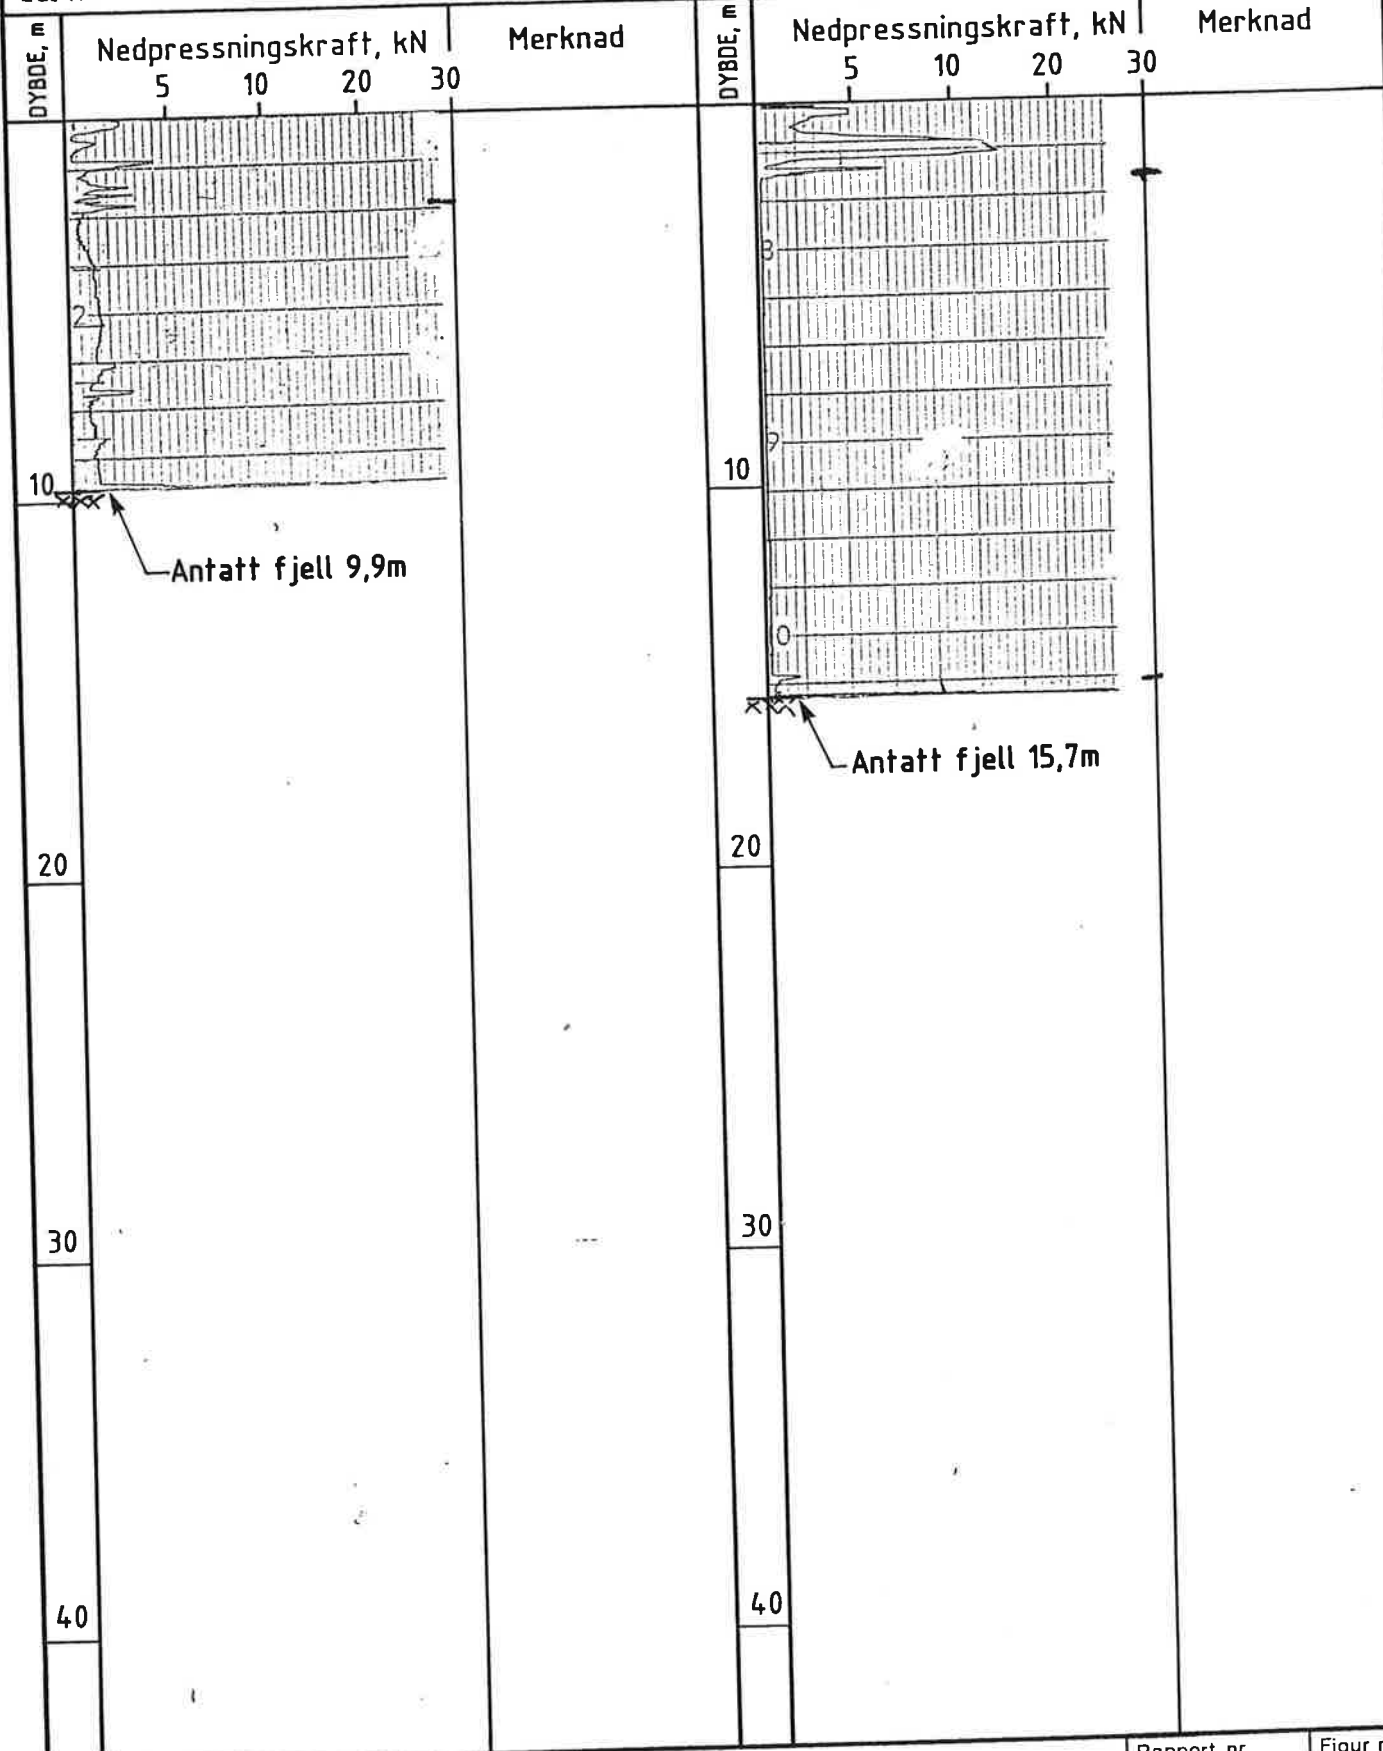

KARTLEGGING AV KVIKKLEIREOMRÅDER

Kartblad Sandefjord 1813 III
 Dreietrykksonderinger
 M = 1 : 200

Rapport nr. 83073-2	Figur nr. 28
Tegner 	Dato 27.04.88
Godkjent	
Kontrollert 9	