


| | |
|--|---|
| Hull nr : 53 Sted : Øvre Haslevei Ca. kote : 50 Dato boret : 28.05.84 | Hull nr : 54 Sted : Sundby Ca. kote : 30 Dato boret : 29.05.84 |
|--|---|

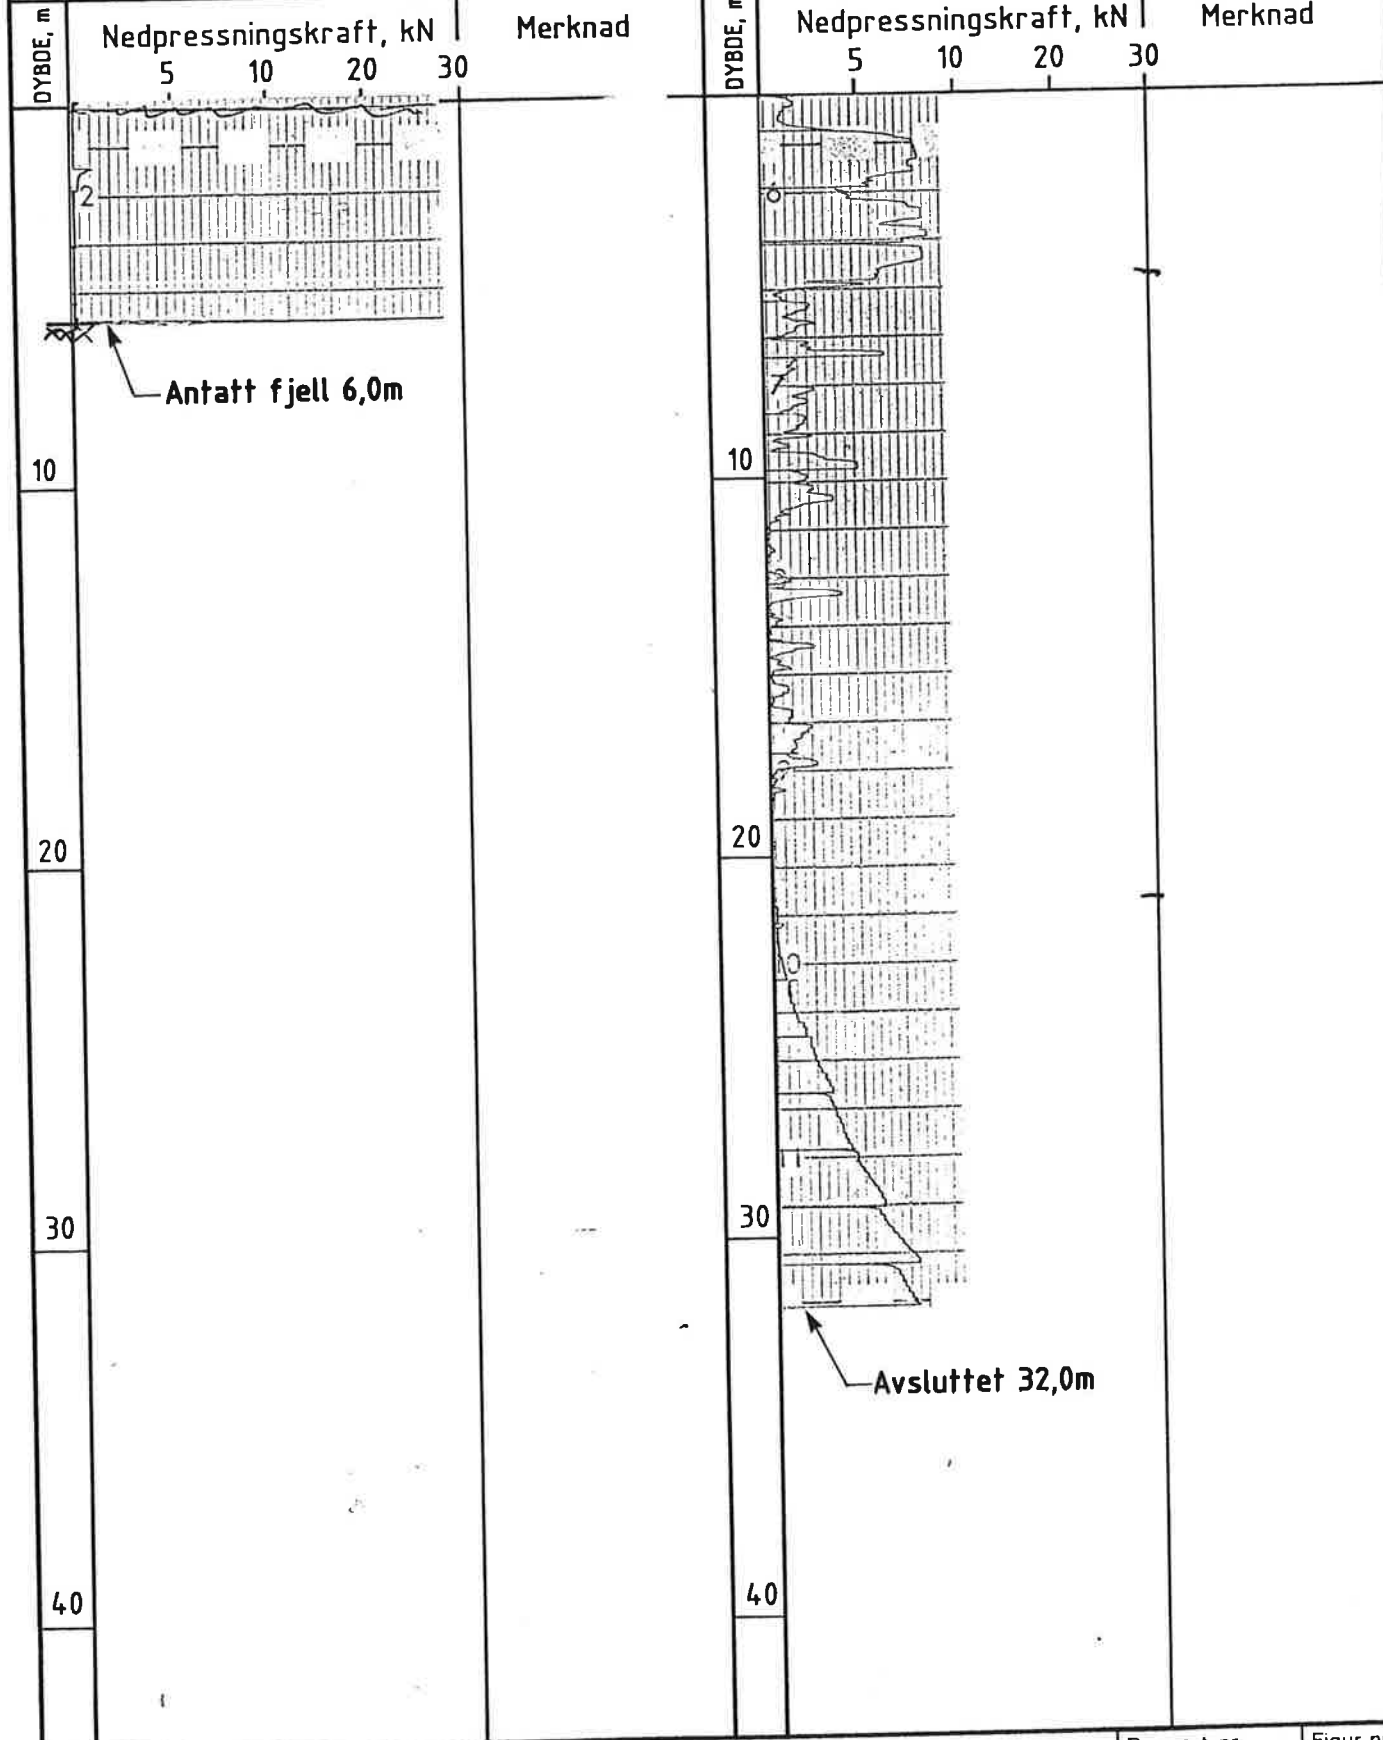

| | | |
|---|-------------------------------|-------------------------|
| KARTLEGGING AV KVIKKLEIREOMRÅDER Kartblad Sandefjord 1813 III Dreietrykksonderinger M = 1 : 200 | Rapport nr. 83073-2 | Figur nr. 30 |
| | Tegner | Dato 27.04.88 |
| | Godkjent | |
| | Kontrollert | |

00M. 01-87. 2000. TBRKOP1 4 3 2 1