




PROFIL A

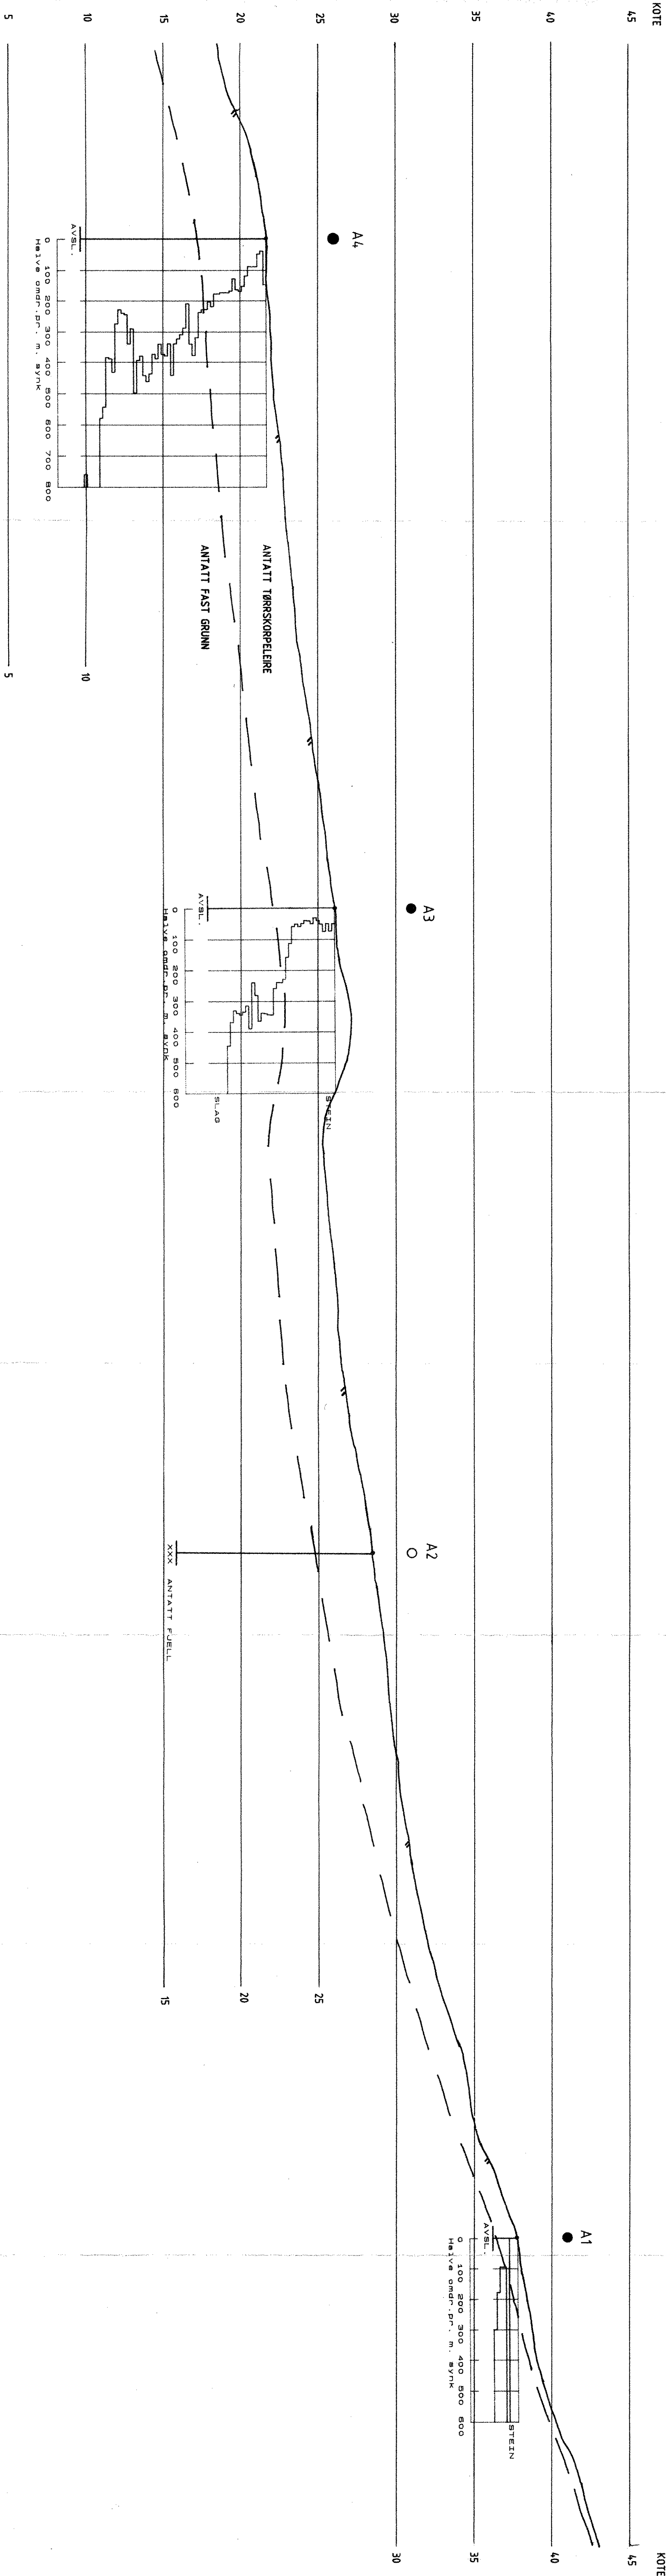

PROFIL B

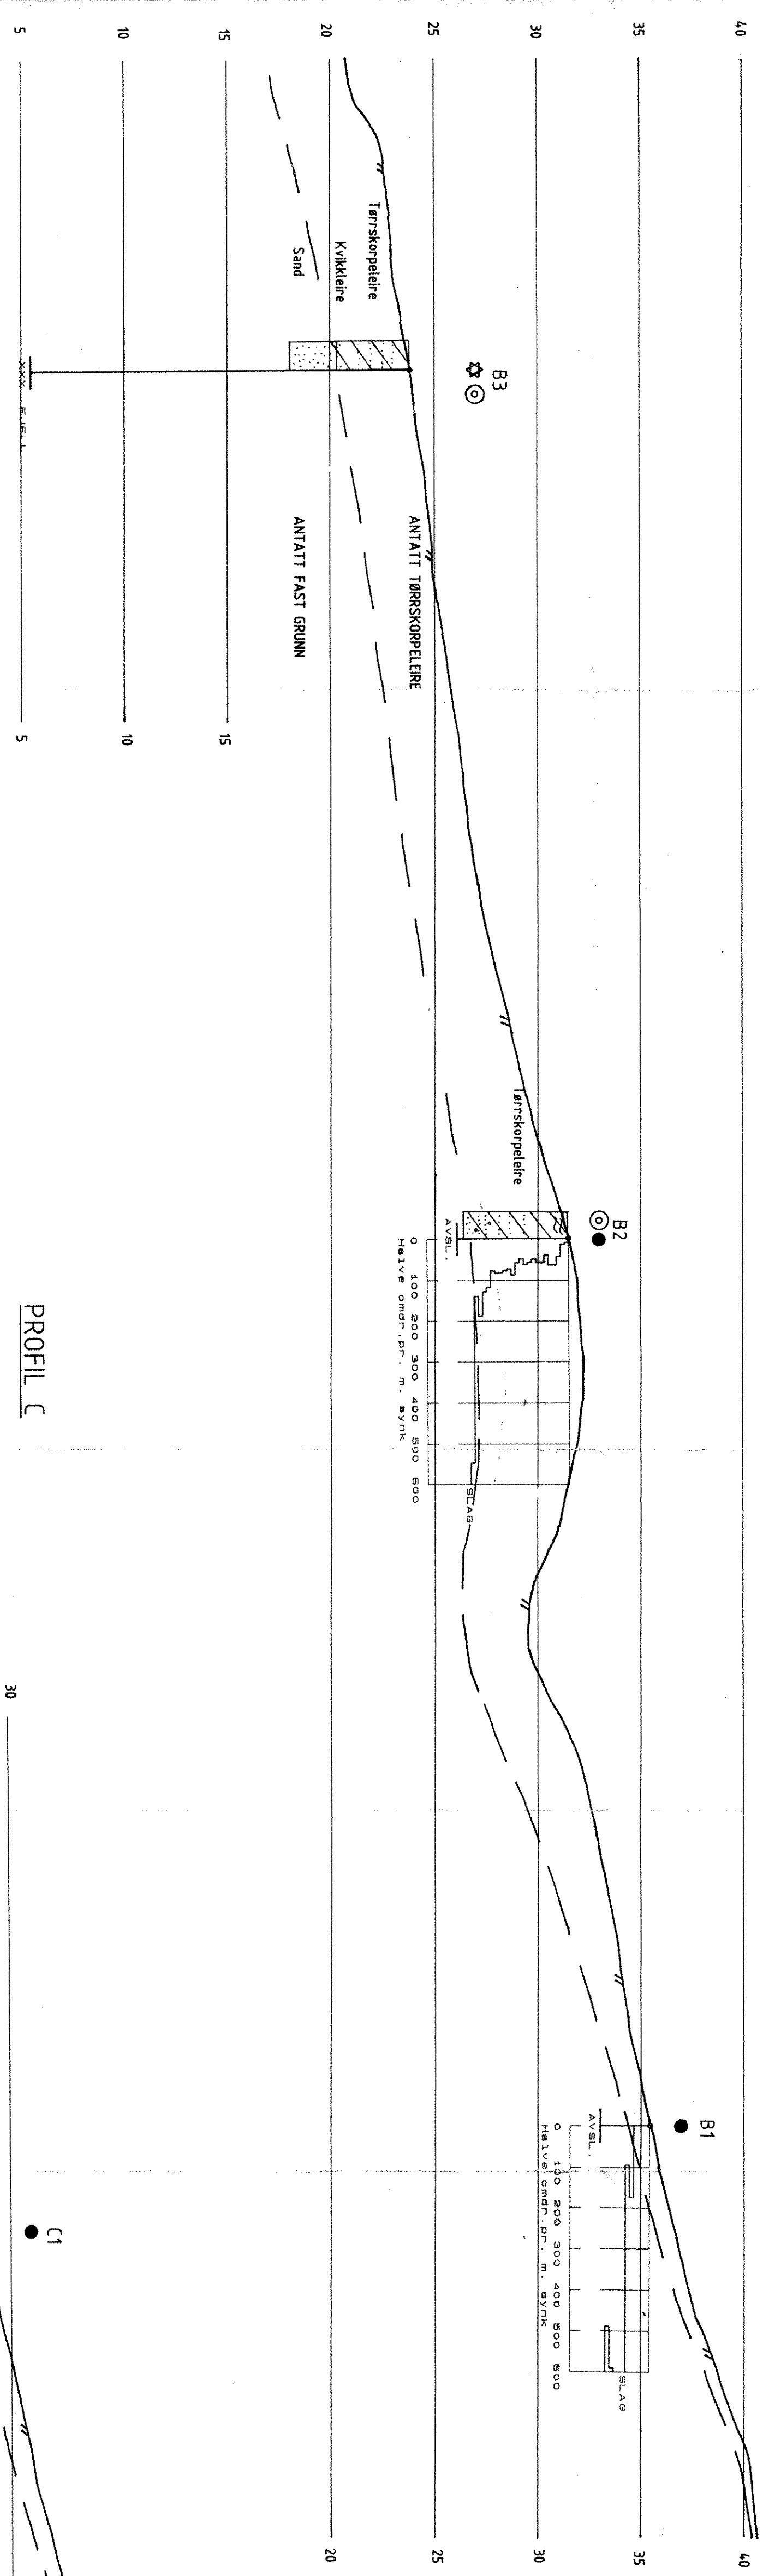

PROFIL C

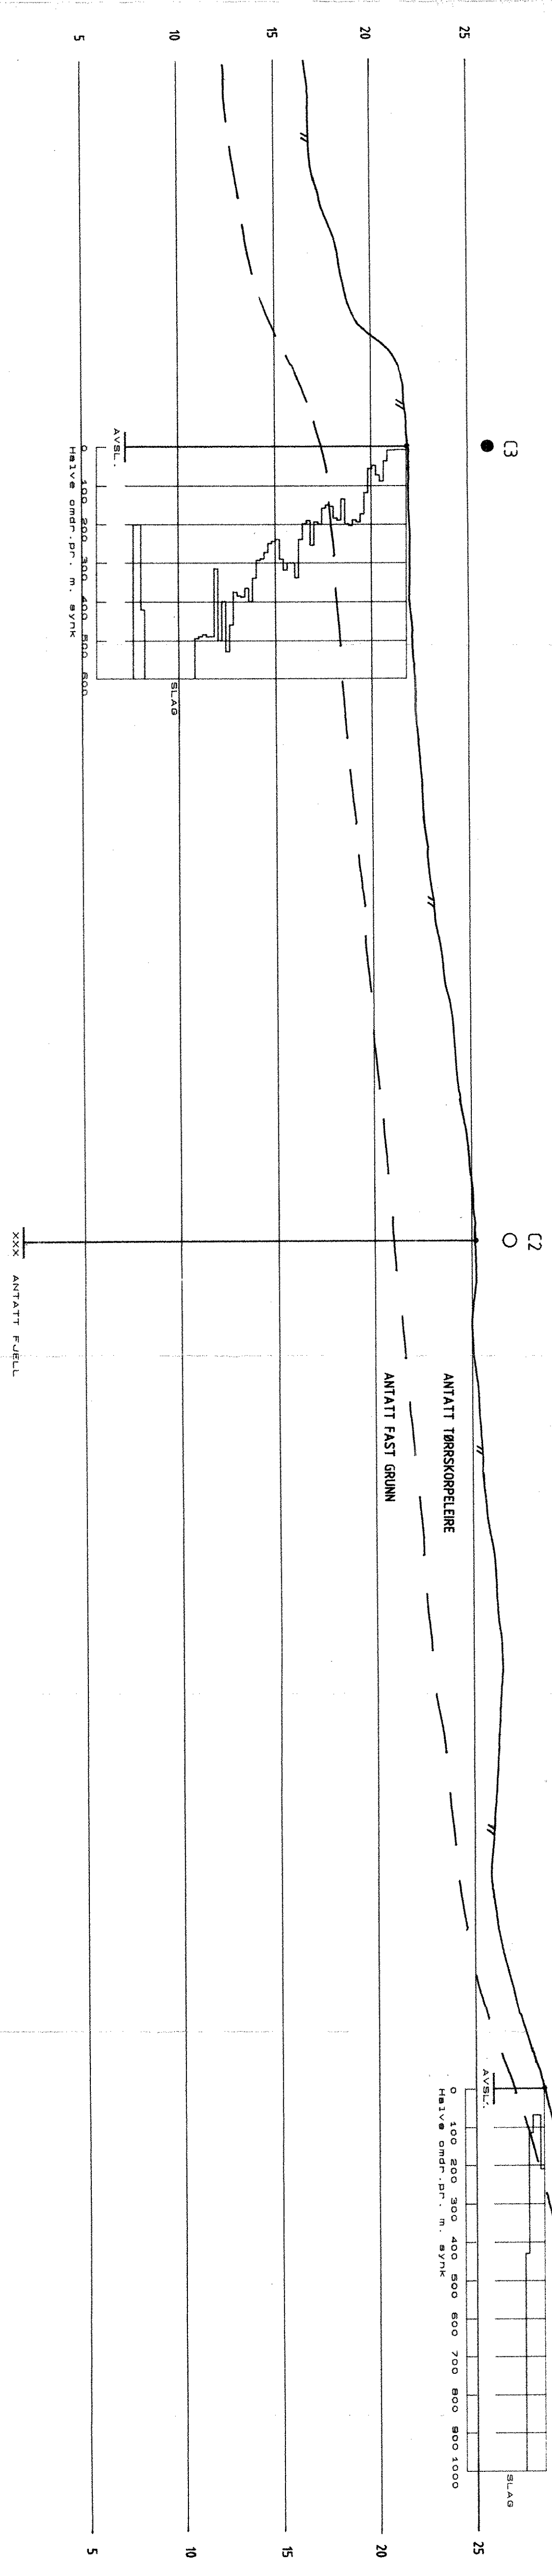

TØRSKORPELENE

- Dreiesondering
- Enkel sondering
- ⊙ Prøveserie
- Hydroteknisk terrengpunkt
- ✱ Fjellkontrollboring

Laggrensene er skjematisk antatt på grunnlag av registreringene i boringene

c		
b		
a		
Rw	Dato	Sign
Oppdragsgiver: STATENS BYGGE- OG ERHVERVSDEKORAT		
Anlegg: NASJONALBILLOTEK		
Sted: LANGNES, NO I RAMA		
PROFIL AB og C med boreresultater		
Målestokk: 1:200		
Tegner: [Signature]		
Tegn nr: 32259-2		