

Måler	Kote	Terr. Fjell	Måler	Sted
63 ¹⁾	8.4	-2.8	-2.8	Kongensgt. 29
64 ²⁾	11.4	3.7	-1.1	Foran Tostrup gården
64 ²⁾	11.4	3.7	-10.7	"


Måler	Kote	Terr. Fjell	Måler	Sted
65 ²⁾	12.0	7.7	-2.0	Lille Grensen 7
65 ²⁾	12.0	7.7	-13.0	"
66 ²⁾	15.8	11.4	-8.2	Akersgt. 28
65 ²⁾	11.9	6.7	-11.7	Lille Grensen 7

Måler	Kote	Terr. Fjell	Måler	Sted
66 ²⁾	15.8	11.4	-2.7	Akersgt. 28
67 ²⁾	15.6	13.8	-9.2	Akersgt. 30
67 ²⁾	15.6	13.8	-9.4	"
67 ²⁾	15.8	14.2	-7.4	"

Måler	Kote	Terr. Fjell	Måler	Sted
68 ²⁾	12.5	7.1	-2.3	Karl Johansgt. 23
68 ²⁾	12.5	7.1	-10.1	"
70 ²⁾	12.6	10.5	-6.1	Nedre Slottsgt. 21
70 ²⁾	12.6	10.5	-8.2	"

1) = Poretrykkmåler
2) = Vannstandsør

KOMMENTAR:

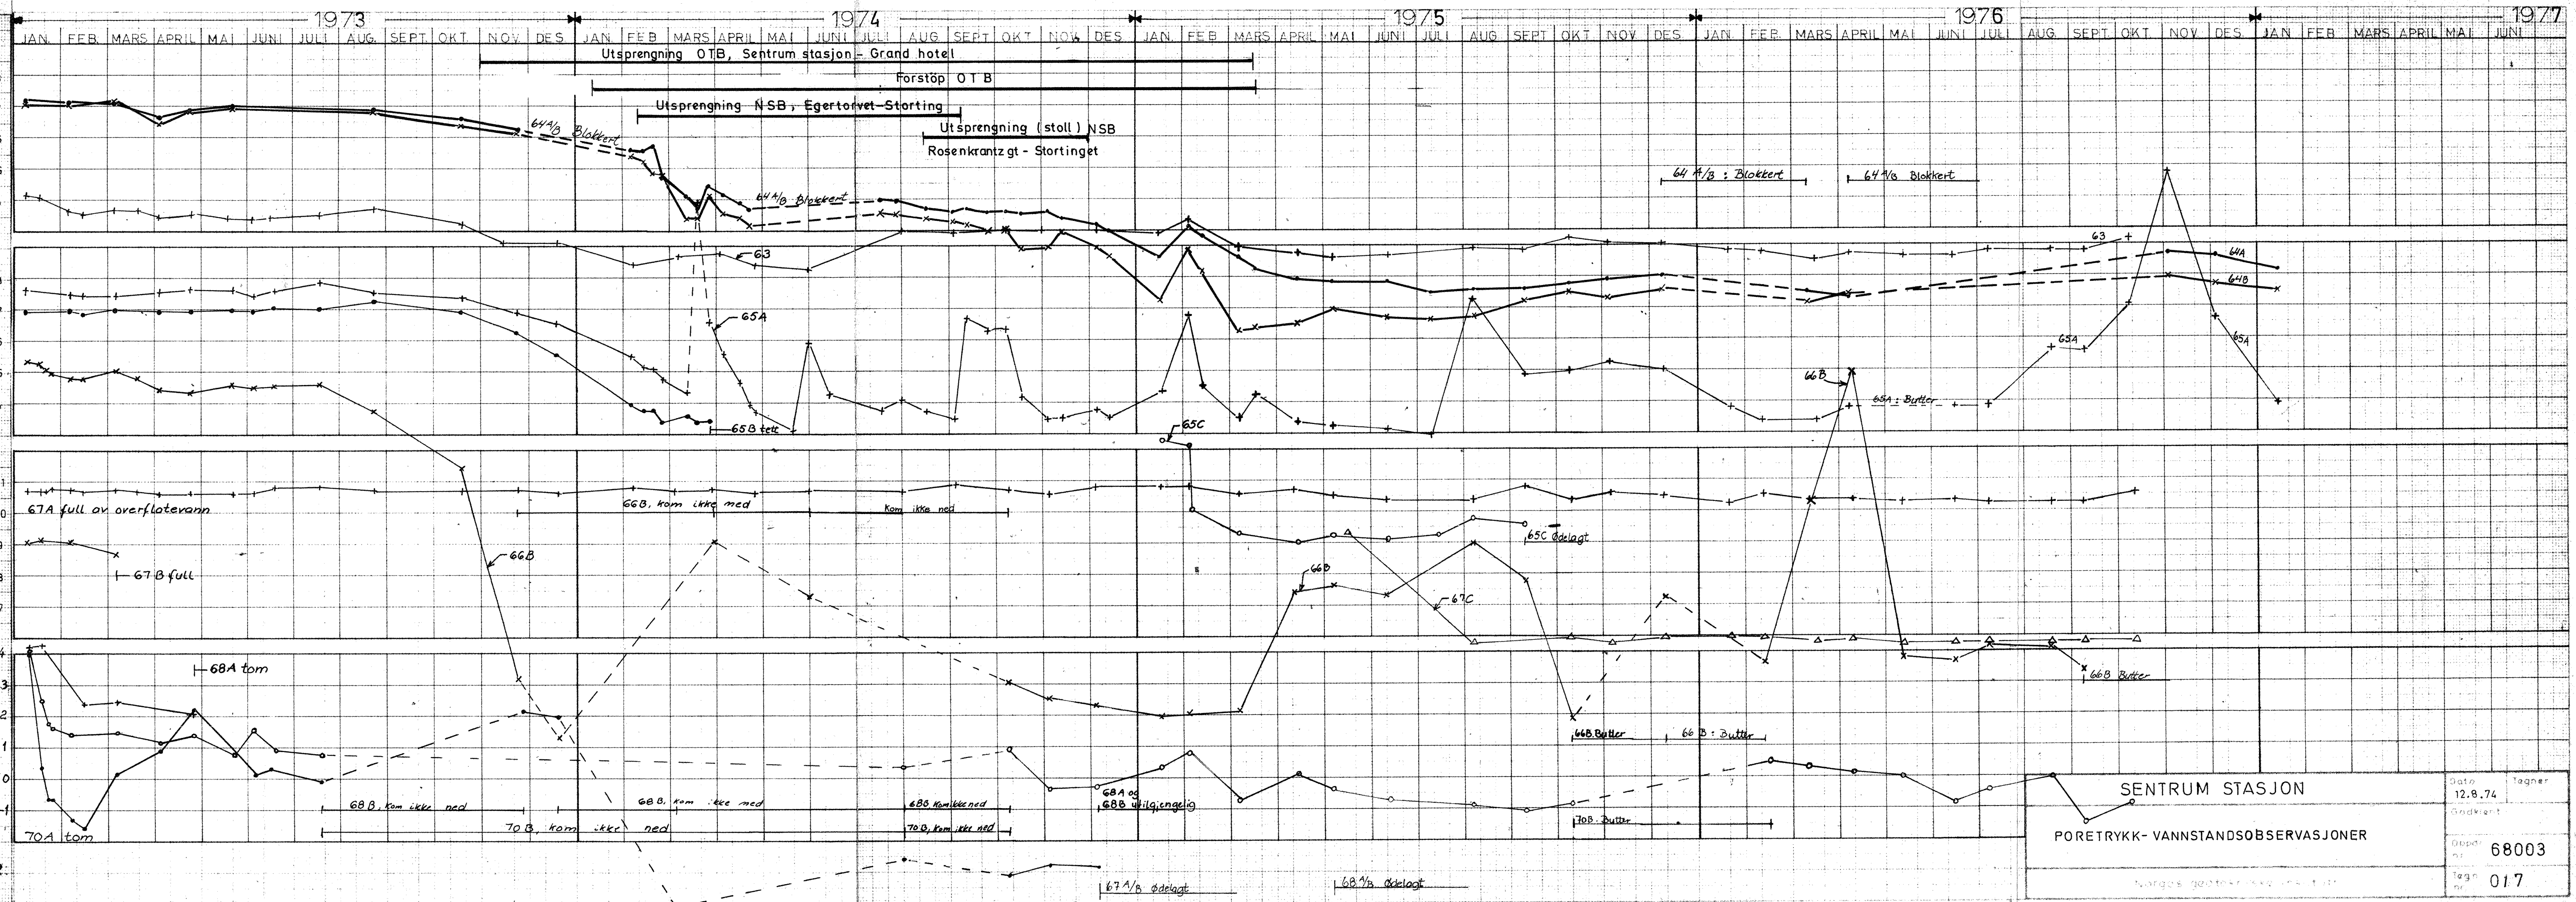

SENTRUM STASJON		Date	12.8.74	Tegner
PORETRYKK- VANNSTANDSOBSERVASJONER		Gravklient		
		Dokument nr	68003	
		Tegn nr	017	