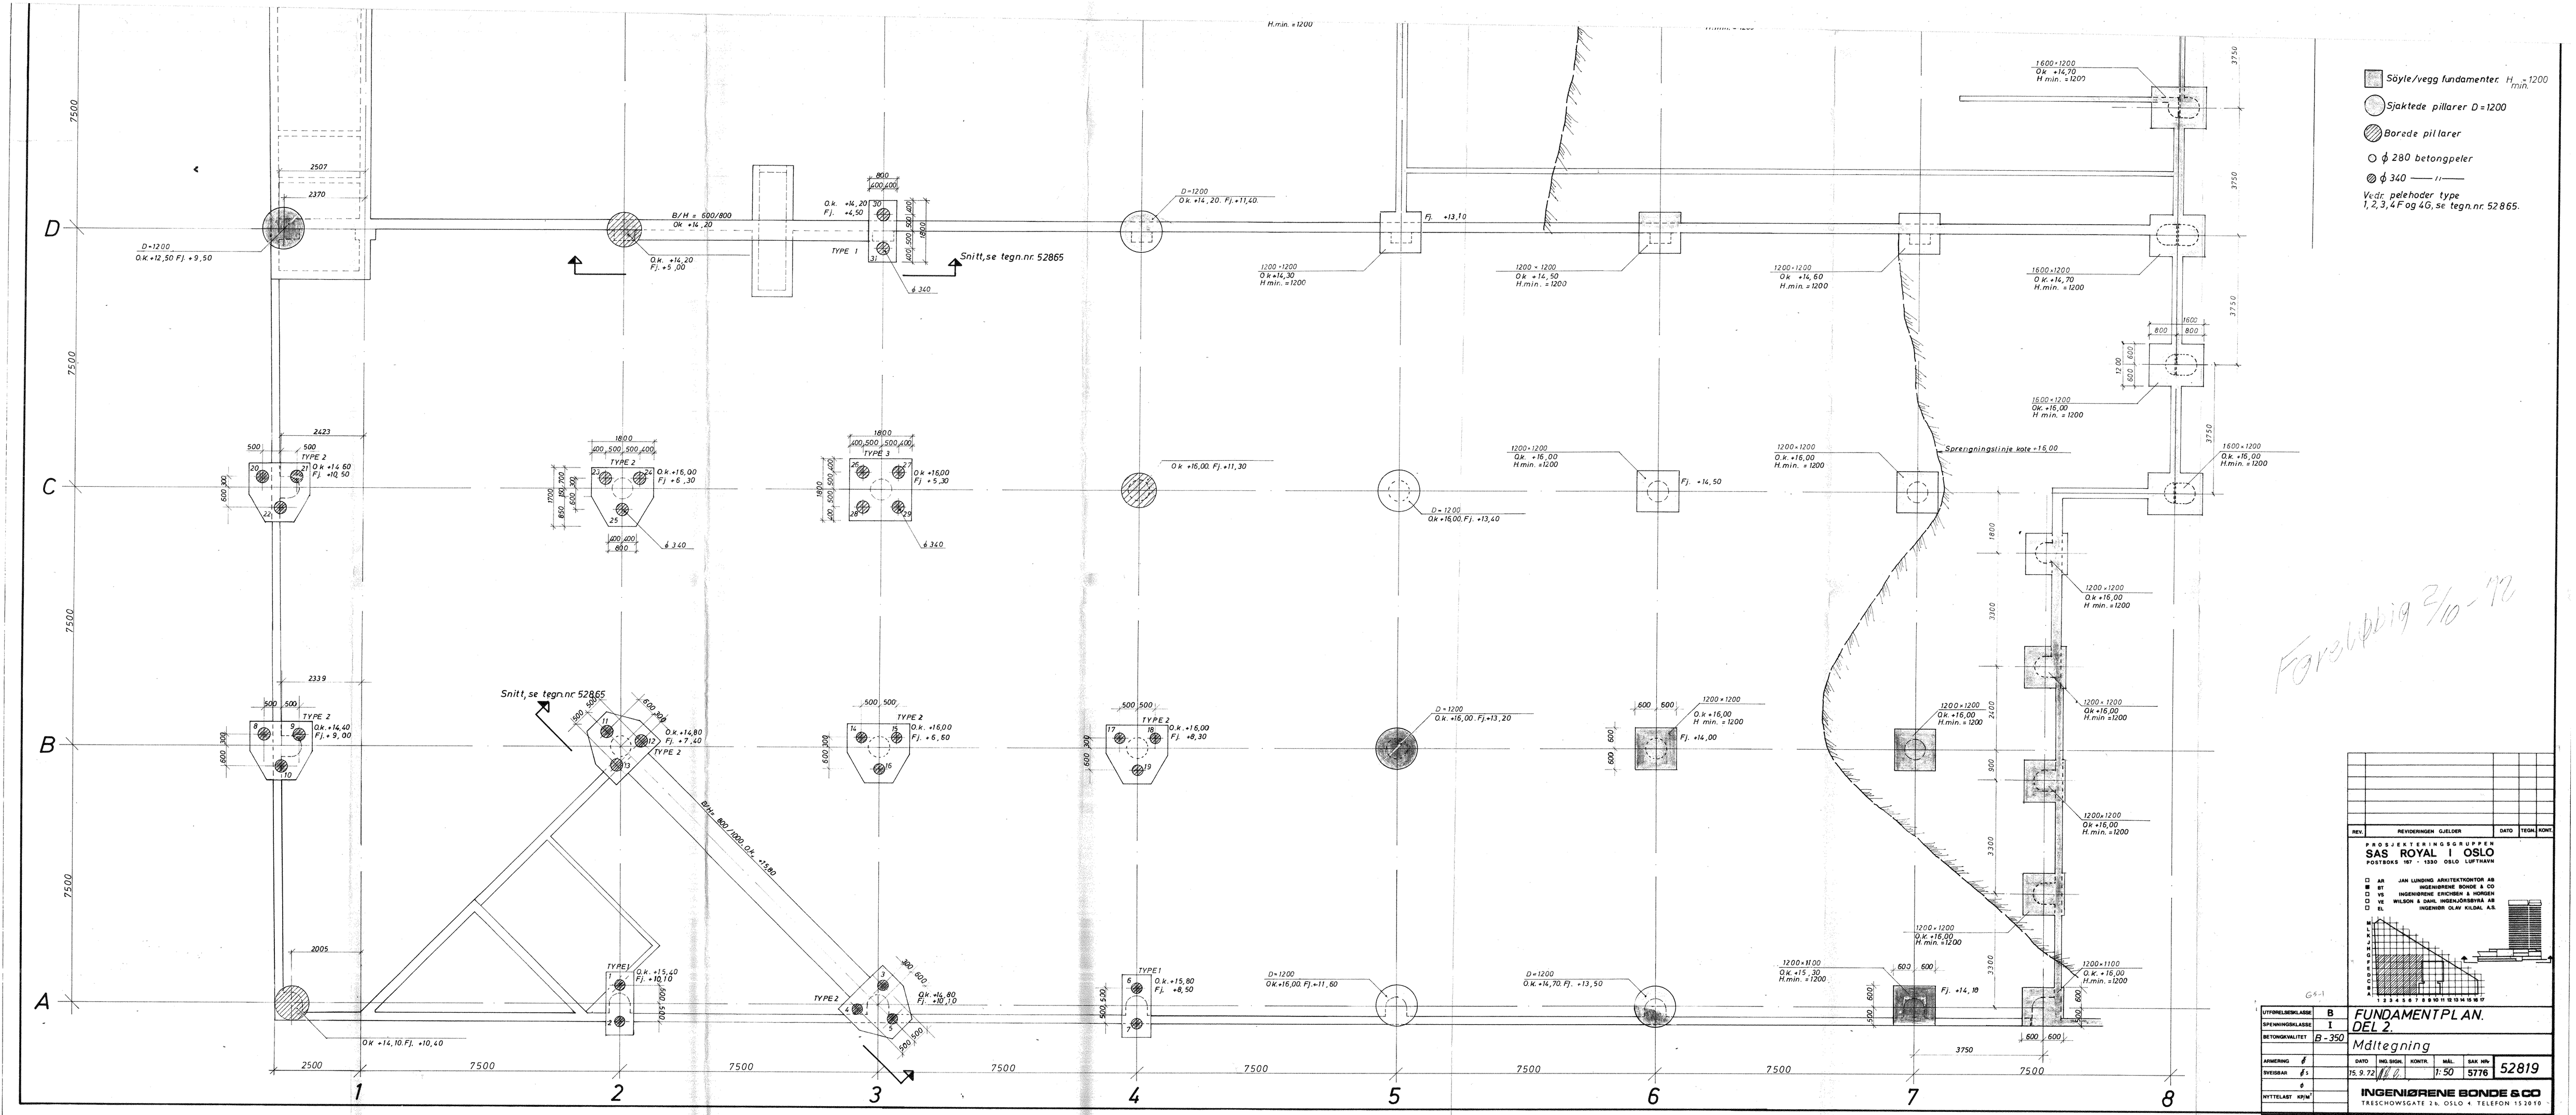
Søyle/vegg fundamenter H min. = 1200
Sjaktede pillarer D = 1200
Borede pillarer
ϕ 280 betongpeler
ϕ 340 —— "——
Vedr. pelehoder type 1, 2, 3, 4 F og 4G, se tegn.nr. 52865.
Snitt, se tegn.nr 52865
Sprengningslinje kote +16,00
Fj. +13,10
Fj. +14,50
Fj. +14,00
Fj. +14,10
Fj. +14,20
Ok +16,00 Fj. +11,30
D=1200 Ok +16,00 Fj. +13,40
D=1200 Ok +16,00 Fj. +13,20
D=1200 Ok +16,00 Fj. +11,60
D=1200 Ok +14,70 Fj. +13,50
D=1200 Ok +14,20 Fj. +11,40
D=1200 Ok +12,50 Fj. +9,50
B/H = 600/800 Ok +14,20
Ok +14,20 Fj. +5,00
Ok +14,20 Fj. +4,50
TYPE 1
TYPE 2
TYPE 3
Ok +16,00 Fj. +5,30
Ok +16,00 Fj. +6,60
Ok +16,00 Fj. +8,30
Ok +14,80 Fj. +7,40
Ok +14,40 Fj. +9,00
Ok +14,60 Fj. +10,50
Ok +14,80 Fj. +10,10
Ok +15,40 Fj. +10,10
Ok +15,80 Fj. +8,50
Ok +14,80 Fj. +10,10
Ok +14,10 Fj. +10,40
1600×1200 Ok +14,70 H min. =1200
1200×1200 Ok +14,30 H min. =1200
1200×1200 Ok +14,50 H min. =1200
1200×1200 Ok +14,60 H min. =1200
1600×1200 Ok +14,70 H min. =1200
1600×1200 Ok +16,00 H min. =1200
1200×1200 Ok +16,00 H min. =1200
1600×1200 Ok +16,00 H min. =1200
1200×1200 Ok +16,00 H min. =1200
1200×1200 Ok +16,00 H min. =1200
1200×1200 Ok +16,00 H min. =1200
1200×1200 Ok +16,00 H min. =1200
1200×1100 Ok +15,30 H min. =1200
1200×1100 Ok +16,00 H min. =1200
1200×1200 Ok +16,00 H min. =1200
1200×1200 Ok +16,00 H min. =1200
1200×1200 Ok +16,00 H min. =1200
1200×1200