

L/70-2

NOTAT

Til Vann- og avløpsseksjonen v/Mosevold
Fra Geoteknisk seksjon v/Roe

ANG. LEIRFALLET RENSEANLEGG - UTSLIPPSLEDNING

Vi viser til vår rapport R 470 og senere henvendelse om bistand med boring langs tracé for utslippeledning fra renseanlegget.

Den undersøkte tracé strekker seg ca 500 m vestover fra renseanlegget, ut til vestspissen av Leinera som vist på vedlagte bilag.

Det er etter avtale utført prøvetaking til dybde 1 m i 5 punkter langs tracéen.

Prøvene er klassifisert og resultatene er påført ved hvert borpunkt i bilaget.


Grunnen består stort sett av sand, finsand overst og grusig grovsand i dybden. På den ytre del av tracéen er det påvist et slam-lag over sanden med maktighet opp til 0,5 m.

Med grøftedybde opp til 2 m, men for det meste under 1 m, regner vi med at leggingen av denne utslippeledningen vil kunne utføres uten store problemer.

Valøya, 6.4.79

Øystein Roe

**FJELLANGER
WIDERØE AS**
Fotogrammetrisk konstr. 1975
på grunnlag av fotogramme
Oppgave 4 61

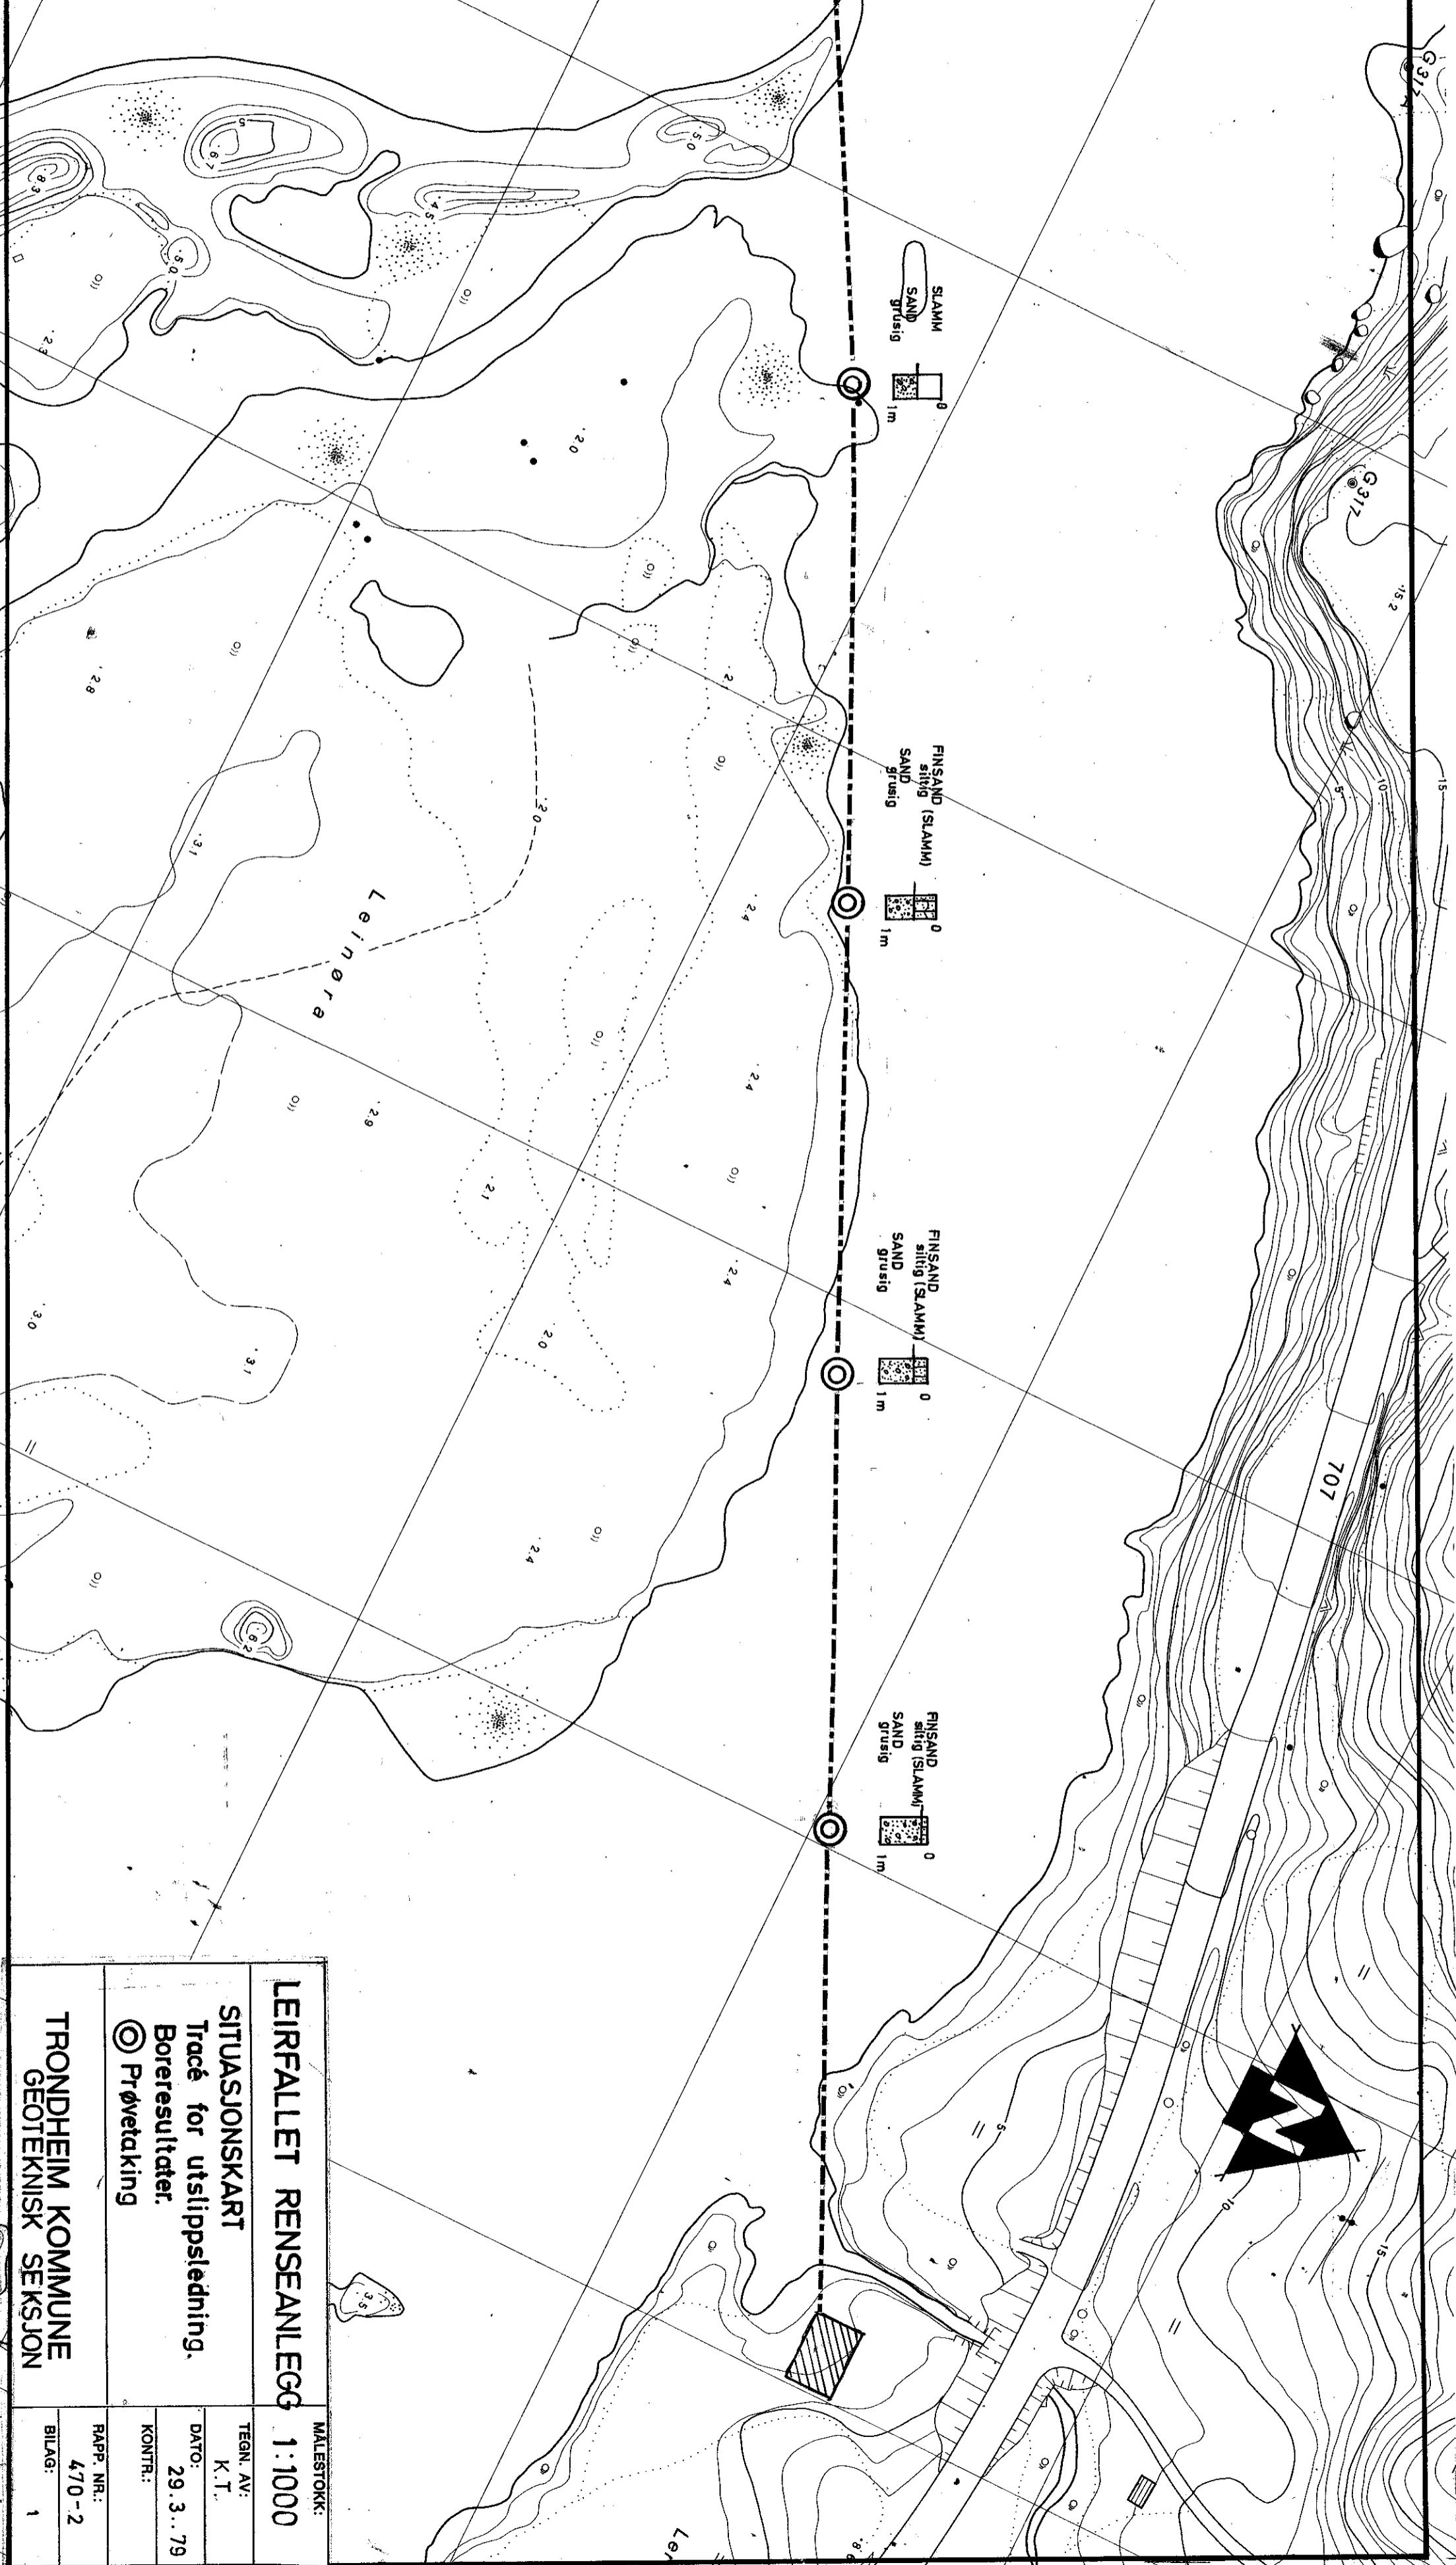

LEIRFALLET RENSEANLEGG 1:1000	
SITUASJONSKART	
Tracé for utslippsledning.	
Boreresultater:	
☉ Prøvetaking	
TRONDHEIM KOMMUNE	
GEOTEKNISK SEKSJON	
MALESTOKK:	1:1000
TEGN. AV:	K.T.
DATO:	29.3.79
KONTR.:	
RAPP. NR.:	470-2
BILAG:	1