


R.862-12 VIKERAUNET ØVRE

GRUNNUNDERSØKELSER
DATARAPPORT

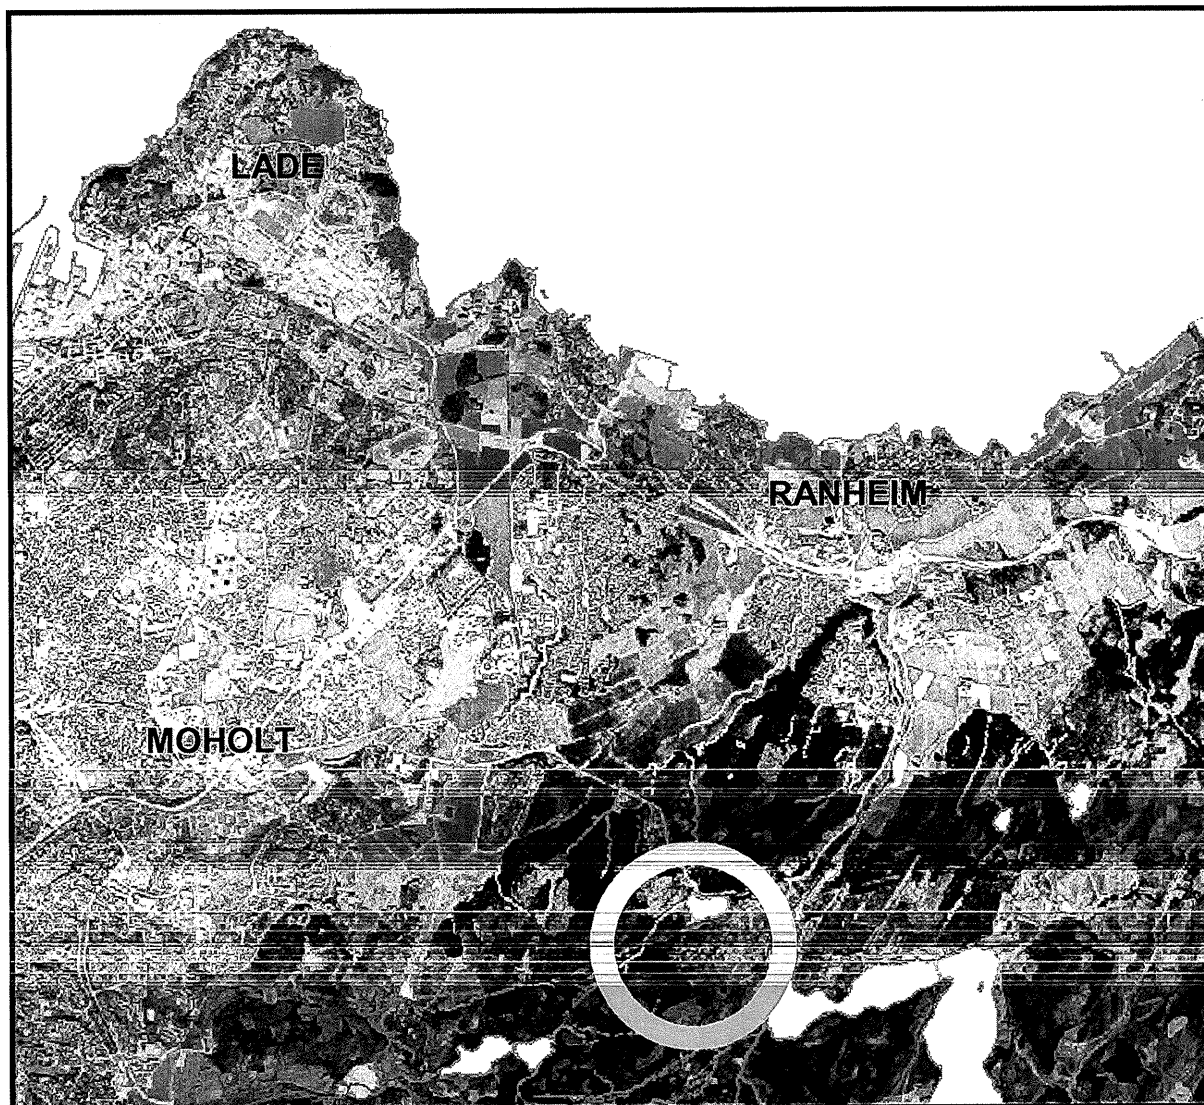



21.12.2001
TEKNISK SEKSJON
UTBYGGINGSKONTORET TRONDHEIM KOMMUNE



TRONDHEIM KOMMUNE
UTBYGGINGSKONTORET
Teknisk seksjon

Rapport fra Geoteknisk faggruppe.

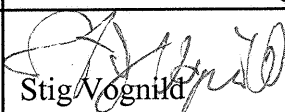Oppdrag: R.862-12	VIKERAUNET ØVRE fjellsonderinger i hovedledningstrasèer Datarapport		
Trondheim den:	22.02.2002		
Oppdragsgiver:	Intern	Oppdrag ved:	Bjørn Brenne
Repr. punkt:	Tr. h. øst: 6000	Tr. h. nord: -3100	
Sted:	Vikeraunet	Antall tekstsider:	1
Feltarbeidet utført:	uke 8 2002	Antall bilag:	3
Feltmetoder:	enkle sonderinger		
Emneord:	løsmasseoverdekning	fjell	
Saksbehandler:	 Stig Vognild	Kvalitetssikrer:	 Tone Furuberg
Sammendrag: Det skal legges nye ledninger på Vikeraunet øvre. Geoteknisk gruppe ved Utbyggingskontoret har utført grunnboringer for 3 ulike trasè-alternativer. Det er foretatt enkle sonderinger til antatt fjell for hver 25. meter langs trasèene. Oversiktskartet finnes i bilag 1, situasjonskartet for trasè A og B er vist i bilag 2, mens oversiktskart og terrengprofil for trasè C er vist i bilag 3.			

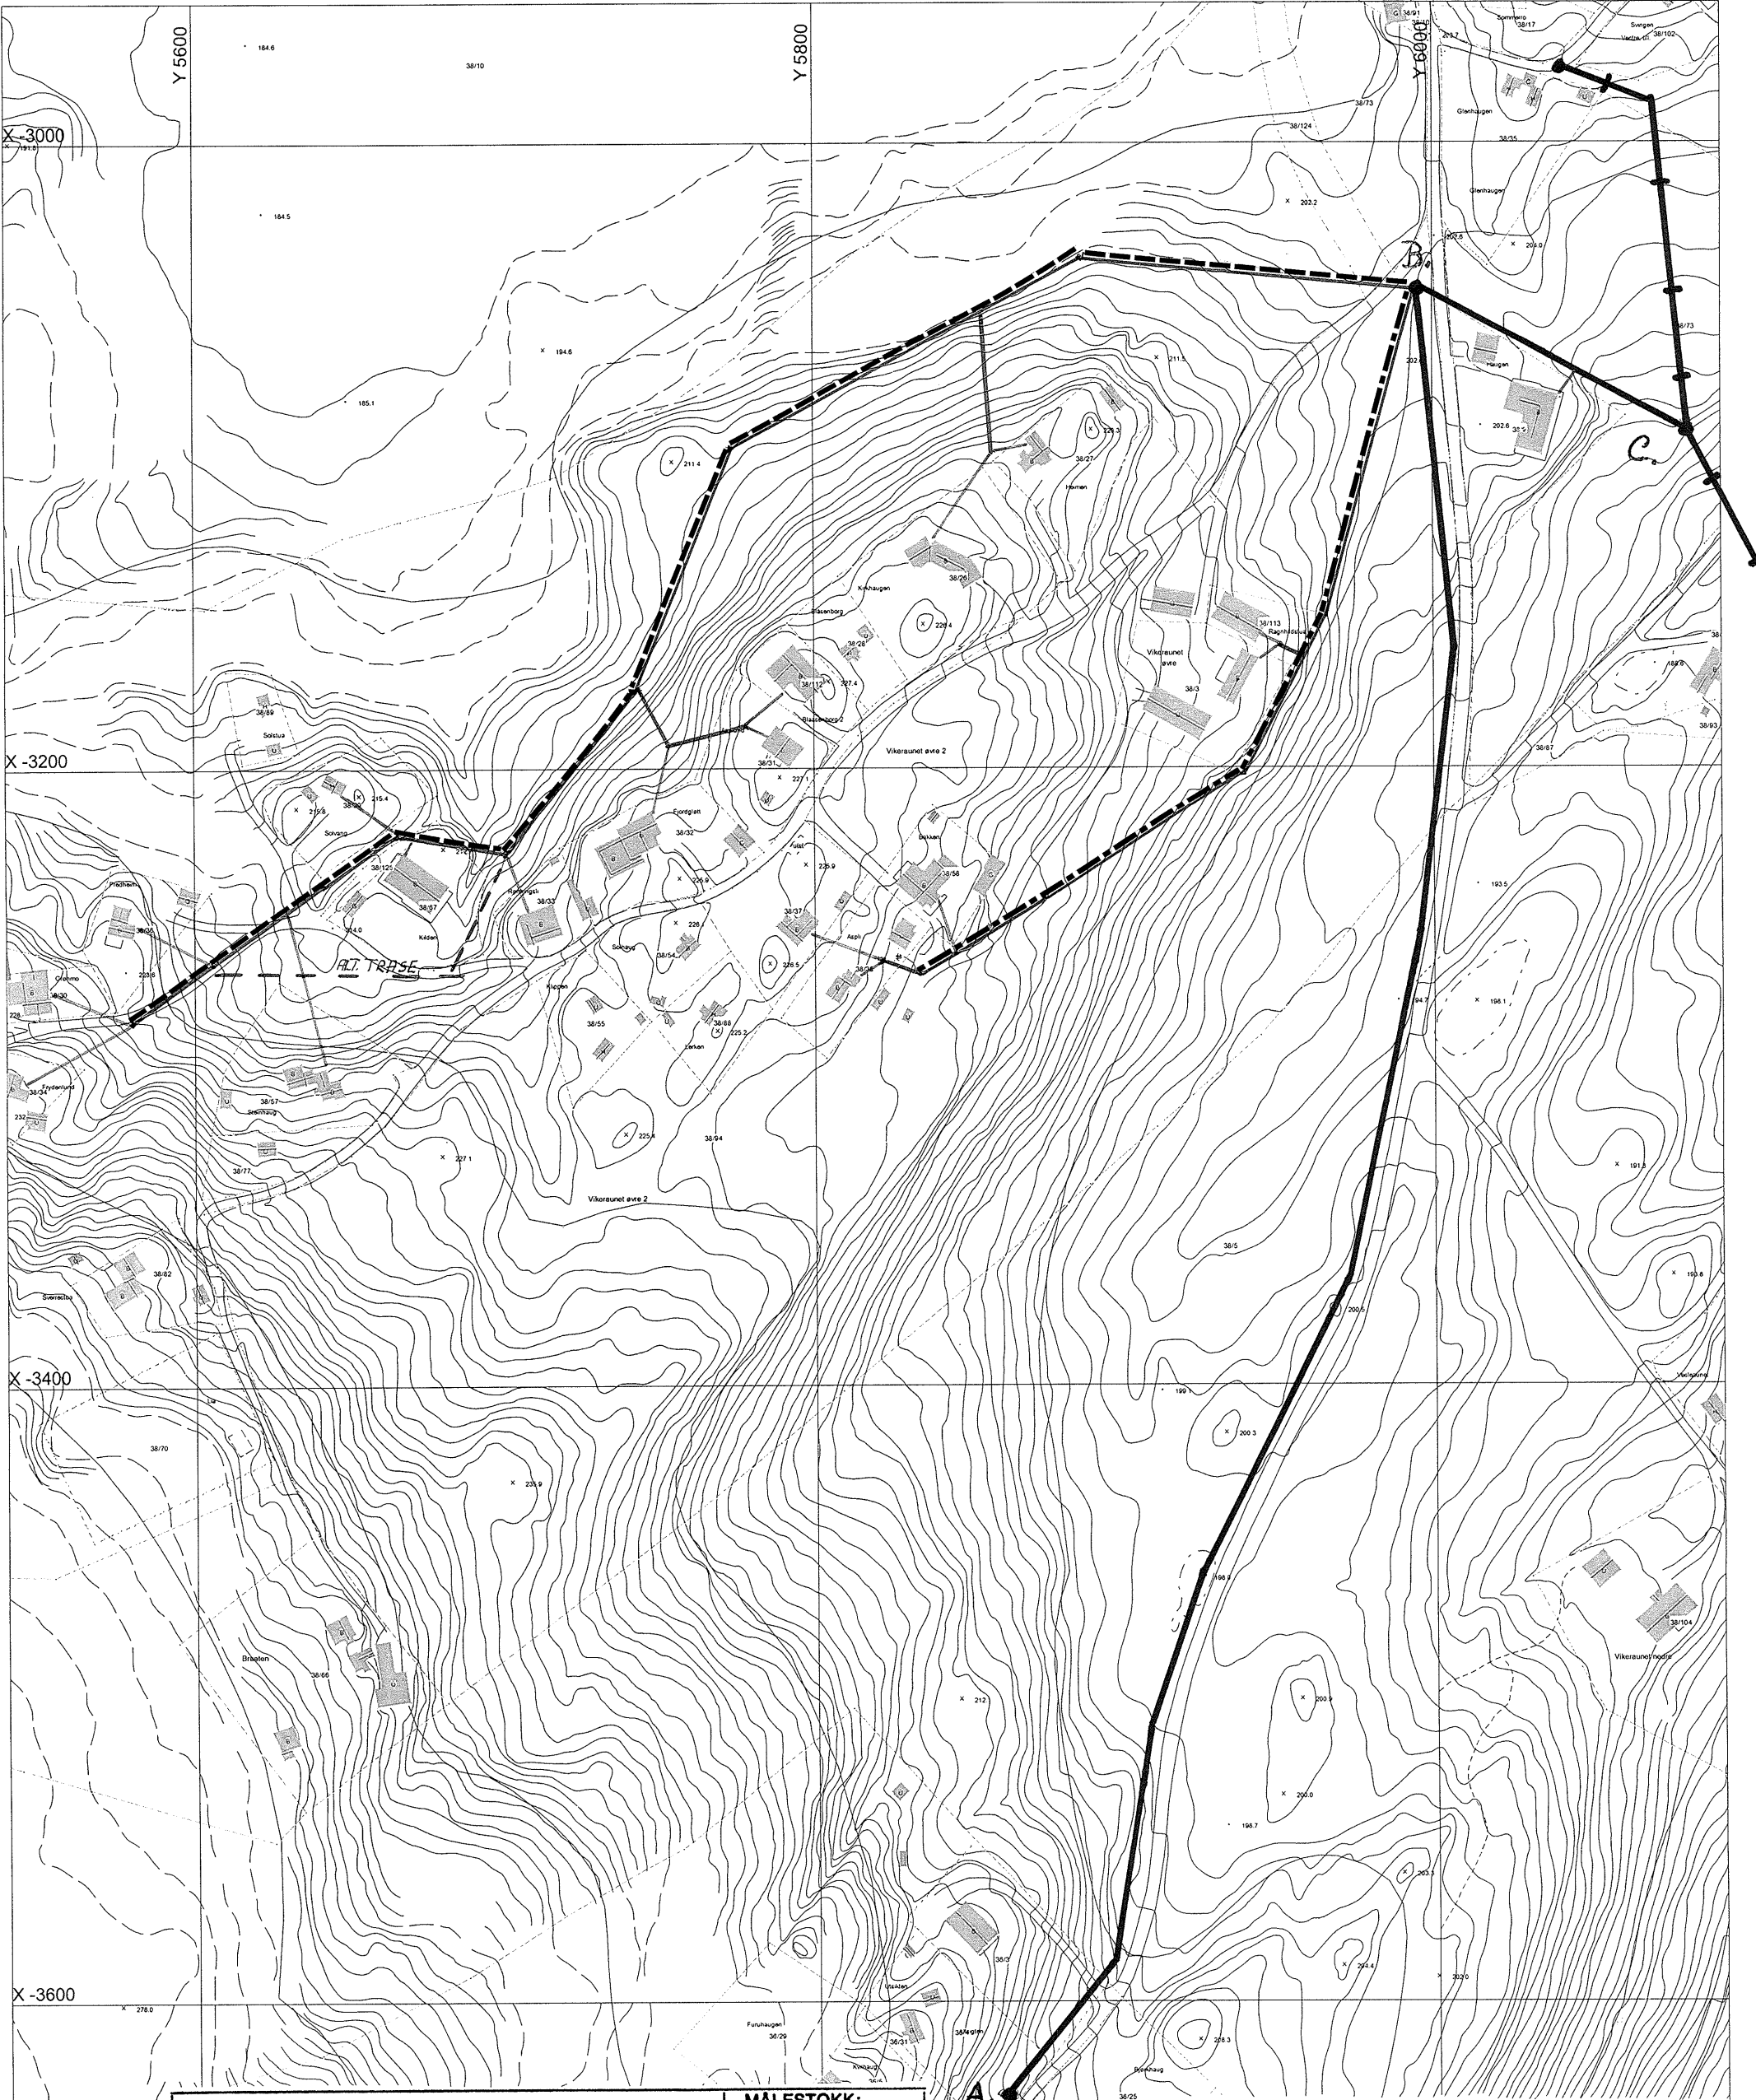

VIKERAUNET ØVRE	MÅLESTOKK:
	1:2000
	TEGN. AV:
	SSS
	DATO:
Oversiktskart	22.02.02
	KONTR.:
----- Tracè A (Bilag 2) - - - - - Tracè B (Bilag 2) ————— Tracè C (Bilag 3)	RAPP. NR.:
	R.862-12
	BILAG:
TRONDHEIM KOMMUNE TEKNISK SEKSJON	1

A.

B.

C.

N

↑

TEGNFORKLARING:

ANTALL EIENDOMMER FOR TILKOBLING: 17

—+—

 EKSISTERENDE HOVEDLEDNING

—+—

 PLANLAGT HOVEDLEDNING

—+—

 PLANLAGT PRIVAT FELLESLEDNING

—+—

 PLANLAGT PRIVAT STIKKLEDNING

KARTUTSNITT

Vikeraunet Øvre

LEDNINGSTRASEER

Dato: 18/02/02 *BBR*

Målestokk 1:2000

TRONDHEIM KOMMUNE, UTBYGGINGSKONTORET

