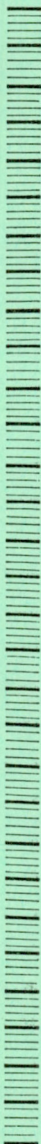
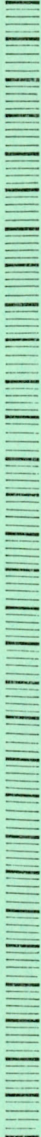
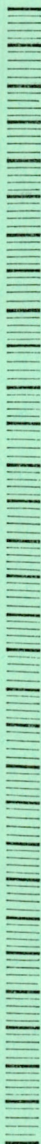


BÆRUM KOMMUNE Prosjekterings- og anleggskontoret			DREIESONDERING
Sted <i>Skole Bærum Park</i>			
Pel.		Dato <i>7/8-81</i>	Sign. <i>[Signature]</i>
Hull <i>1</i>		Terrengkote <i>29+115,6</i>	
Dybde m	Last kg	Ant. halve omdr.	Anmerkninger
0			<i>Fjert i dag</i>
			<i>12/3-81</i>
			<i>ble.</i>
10			
20			<i>Bor meter:</i>
			<i>64,30 m</i>
			<i>14.384</i>
			<i>F. Krogli</i>
30			

BÆRUM KOMMUNE Prosjekterings- og anleggskontoret			DREIESONDERING	
Sted <i>Skoll Bærum Verk.</i>				
Pel.			Dato <i>7/3-84</i>	Sign. <i>Fu</i>
Hull <i>4,</i>			Terrengkote <i>29+118,7</i>	
Dybde m	Last kg	Ant. halve omdr.	Anmerkninger	
0 <i>0,7 x</i>  10 20 30			<i>Amhatt</i> <i>Fuel</i> <i>12/3-84</i> <i>Go.</i>	

BÆRUM KOMMUNE Prosjekterings- og anleggskontoret			DREIESONDERING	
Sted <i>Skole Bærum Verk</i>				
Pel.			Dato <i>2/3-83</i>	Sign. <i>[Signature]</i>
Hull <i>23</i>			Terrengkote <i>ca + 11880</i>	
Dybde m	Last kg	Ant. halve omdr.	Anmerkninger	
0 <i>11</i> x			<i>Børn fullt</i> <i>Gull</i> <i>12/3-84</i> <i>[Signature]</i>	
10				
20				
30				

BÆRUM KOMMUNE Prosjekterings- og anleggskontoret			DREIESONDERING	
Sted <i>Tredttsvoll Bærum Ark.</i>				
Pel.			Dato <i>12/3-84</i>	Sign. <i>fu</i>
Hull <i>25</i>			Terrengkote <i>ca +104.9</i>	
Dybde m	Last kg	Ant. halve omdr.	Anmerkninger	
0			<i>Ambatt</i> <i>Fjell</i> <i>13/3-84</i> <i>GC.</i>	
0.2 x				
10				
20				
30				

BÆRUM KOMMUNE Prosjekterings- og anleggskontoret			DREIESONDERING	
Sted <i>Gruttskall Bærum Verk</i>				
Pel.			Dato <i>12/3-84</i>	Sign. <i>ju</i>
Hull <i>26</i>			Terrengkote <i>24+107.60</i>	
Dybde m	Last kg	Ant. halve omdr.	Anmerkninger	
0	<i>0.7 x</i>		<i>Arbeidsst</i> <i>Fjell</i> <i>13/3-84</i> <i>Ed.</i>	
10				
20				
30				


BÆRUM KOMMUNE Prosjekterings- og anleggskontoret			DREIESONDERING	
Sted <i>Threkholm Bærum Verk</i>				
Pel.			Dato <i>13/3-84</i>	Sign. <i>pu</i>
Hull <i>27.</i>			Terrengkote <i>4104.80</i>	
Dybde m	Last kg	Ant. halve omdr.	Anmerkninger	
0			<i>Leir og</i> <i>Amorfatt</i> <i>fill</i> <i>13/3-84</i> 	
10				
20				
30				

BÆRUM KOMMUNE Prosjekterings- og anleggskontoret			DREIESONDERING	
Sted <i>7 drukkeshull Bærumms Verk</i>				
Pel.			Dato <i>9/3-84</i>	Sign. <i>Fre</i>
Hull <i>30.</i>			Terrengkote <i>ca 103.40</i>	
Dybde m	Last kg	Ant. halve omdr.	Anmerkninger	
0			<i>fjernet</i>	
0.5				
1.0	50	0	<i>Linn</i>	
1.5	75	0	<i>—</i>	
2.0	100	14	<i>—</i>	
2.5	75	0	<i>—</i>	
3.0	25	0	<i>—</i>	
3.5	75	0	<i>—</i>	
4.0	100	10	<i>—</i>	
4.5	75	0	<i>—</i>	
5.0	X		<i>Arvidt Gjell</i>	
20			<i>12/3-84</i>	
			<i>OK.</i>	
30				


BÆRUM KOMMUNE			DREIESONDERING	
Prosjekterings- og anleggskontoret				
Sted <i>Sørkirkedalen Bærum Verk</i>				
Pel.		Dato <i>2/5-84</i>		Sign. <i>KV</i>
Hull <i>30. A.</i>		Terrengkote <i>+103.46</i>		
Dybde m	Last kg	Ant. halve omdr.	Anmerkninger	
0				
0.5			<i>gummi</i>	
1.0	50	0	<i>linn</i>	
1.5	100	0	<i>12/3-84</i>	
2.0	"	7	<i>etc.</i>	
2.5	"	8		
3.0	"	8		
3.5	"	44		
5.5	X		<i>Fin sand ?</i>	
6.0	100	21		
6.5	"	19	<i>linn</i>	
7.0	"	70	<i>Grus og stein</i>	
8.0	X		<i>Grus og stein</i>	
			<i>og små steiner</i>	
			<i>Fyll</i>	

BÆRUM KOMMUNE			DREIESONDERING
Prosjekterings- og anleggskontoret			
Sted <i>Driftstall Bærum Verk</i>			
Pel.		Dato <i>9/3-84</i>	Sign. <i>Jen</i>
Hull <i>30. B</i>		Terrengkote <i>C9+104,00</i>	
Dybde m	Last kg	Ant. halve omdr.	Anmerkninger
0			
0,5			<i>finn pvt</i>
1,0	50	0	<i>lin</i>
2,5	75	0	_____
4,0	100	0	_____
4,5	"	18	_____
5,5	75	0	_____
6,0	100	56	<i>Sound eller bord line</i>
6,5	"	84	<i>Cerius</i>
4,5	X		<i>Amfath</i>
			<i>Fjell</i>
20			
			<i>12/3-84</i>
			<i>OK.</i>
30			

BÆRUM KOMMUNE Prosjekterings- og anleggskontoret			DREIESONDERING	
Sted <i>Trestskoll Bærum Verk</i>				
Pel.			Dato <i>12/0-84</i>	Sign. <i>[Signature]</i>
Hull <i>30.C.</i>			Terrengkote	
Dybde m	Last kg	Ant. halve omdr.	Anmerkninger	
0			<i>Skru og Leire og Amalato Fille</i>	
10				
20				
30				

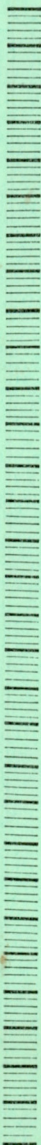BÆRUM KOMMUNE Prosjekterings- og anleggskontoret			DREIESONDERING	
Sted <i>2. Lufthavn Bærum Verk</i>				
Pel.			Dato <i>8/3-84</i>	Sign. <i>See</i>
Hull <i>31.</i>			Terrengkote <i>C9+108/30</i>	
Dybde m	Last kg	Ant. halve omdr.	Anmerkninger	
0 <i>1,5</i> X  10 20 30			<i>Leire og skum</i> <i>Klein fisk</i> <i>Hard Murene</i> <i>veien Tjell</i> <i>12/3-84</i> <i>EC.</i>	

BÆRUM KOMMUNE Prosjekterings- og anleggskontoret			DREIESONDERING
Sted <i>7 Lutskall Børningsbekk</i>			
Pel.		Dato <i>8/3-84</i>	Sign. <i>Ku</i>
Hull <i>33</i>		Terrengkote <i>29:103.80</i>	
Dybde m	Last kg	Ant. halve omdr.	Anmerkninger
0			<i>finn per</i>
<i>0.5</i>			
<i>1.0</i>	<i>75</i>	<i>0</i>	<i>linn</i>
<i>3.0</i>	<i>50</i>	<i>0</i>	<i>—</i>
<i>4.0</i>	<i>75</i>	<i>0</i>	<i>—</i>
<i>4.5</i>	<i>100</i>	<i>39</i>	<i>—</i>
<i>5.0</i>	<i>u</i>	<i>52</i>	<i>—</i>
<i>5.5</i>	<i>u</i>	<i>91</i>	<i>Armsvagsken</i>
<i>5.5 x</i>			<i>Keler fast</i>
			<i>And Morene</i>
			<i>eller fjell</i>
20			
			<i>12/3-84</i>
			<i>OC</i>
30			

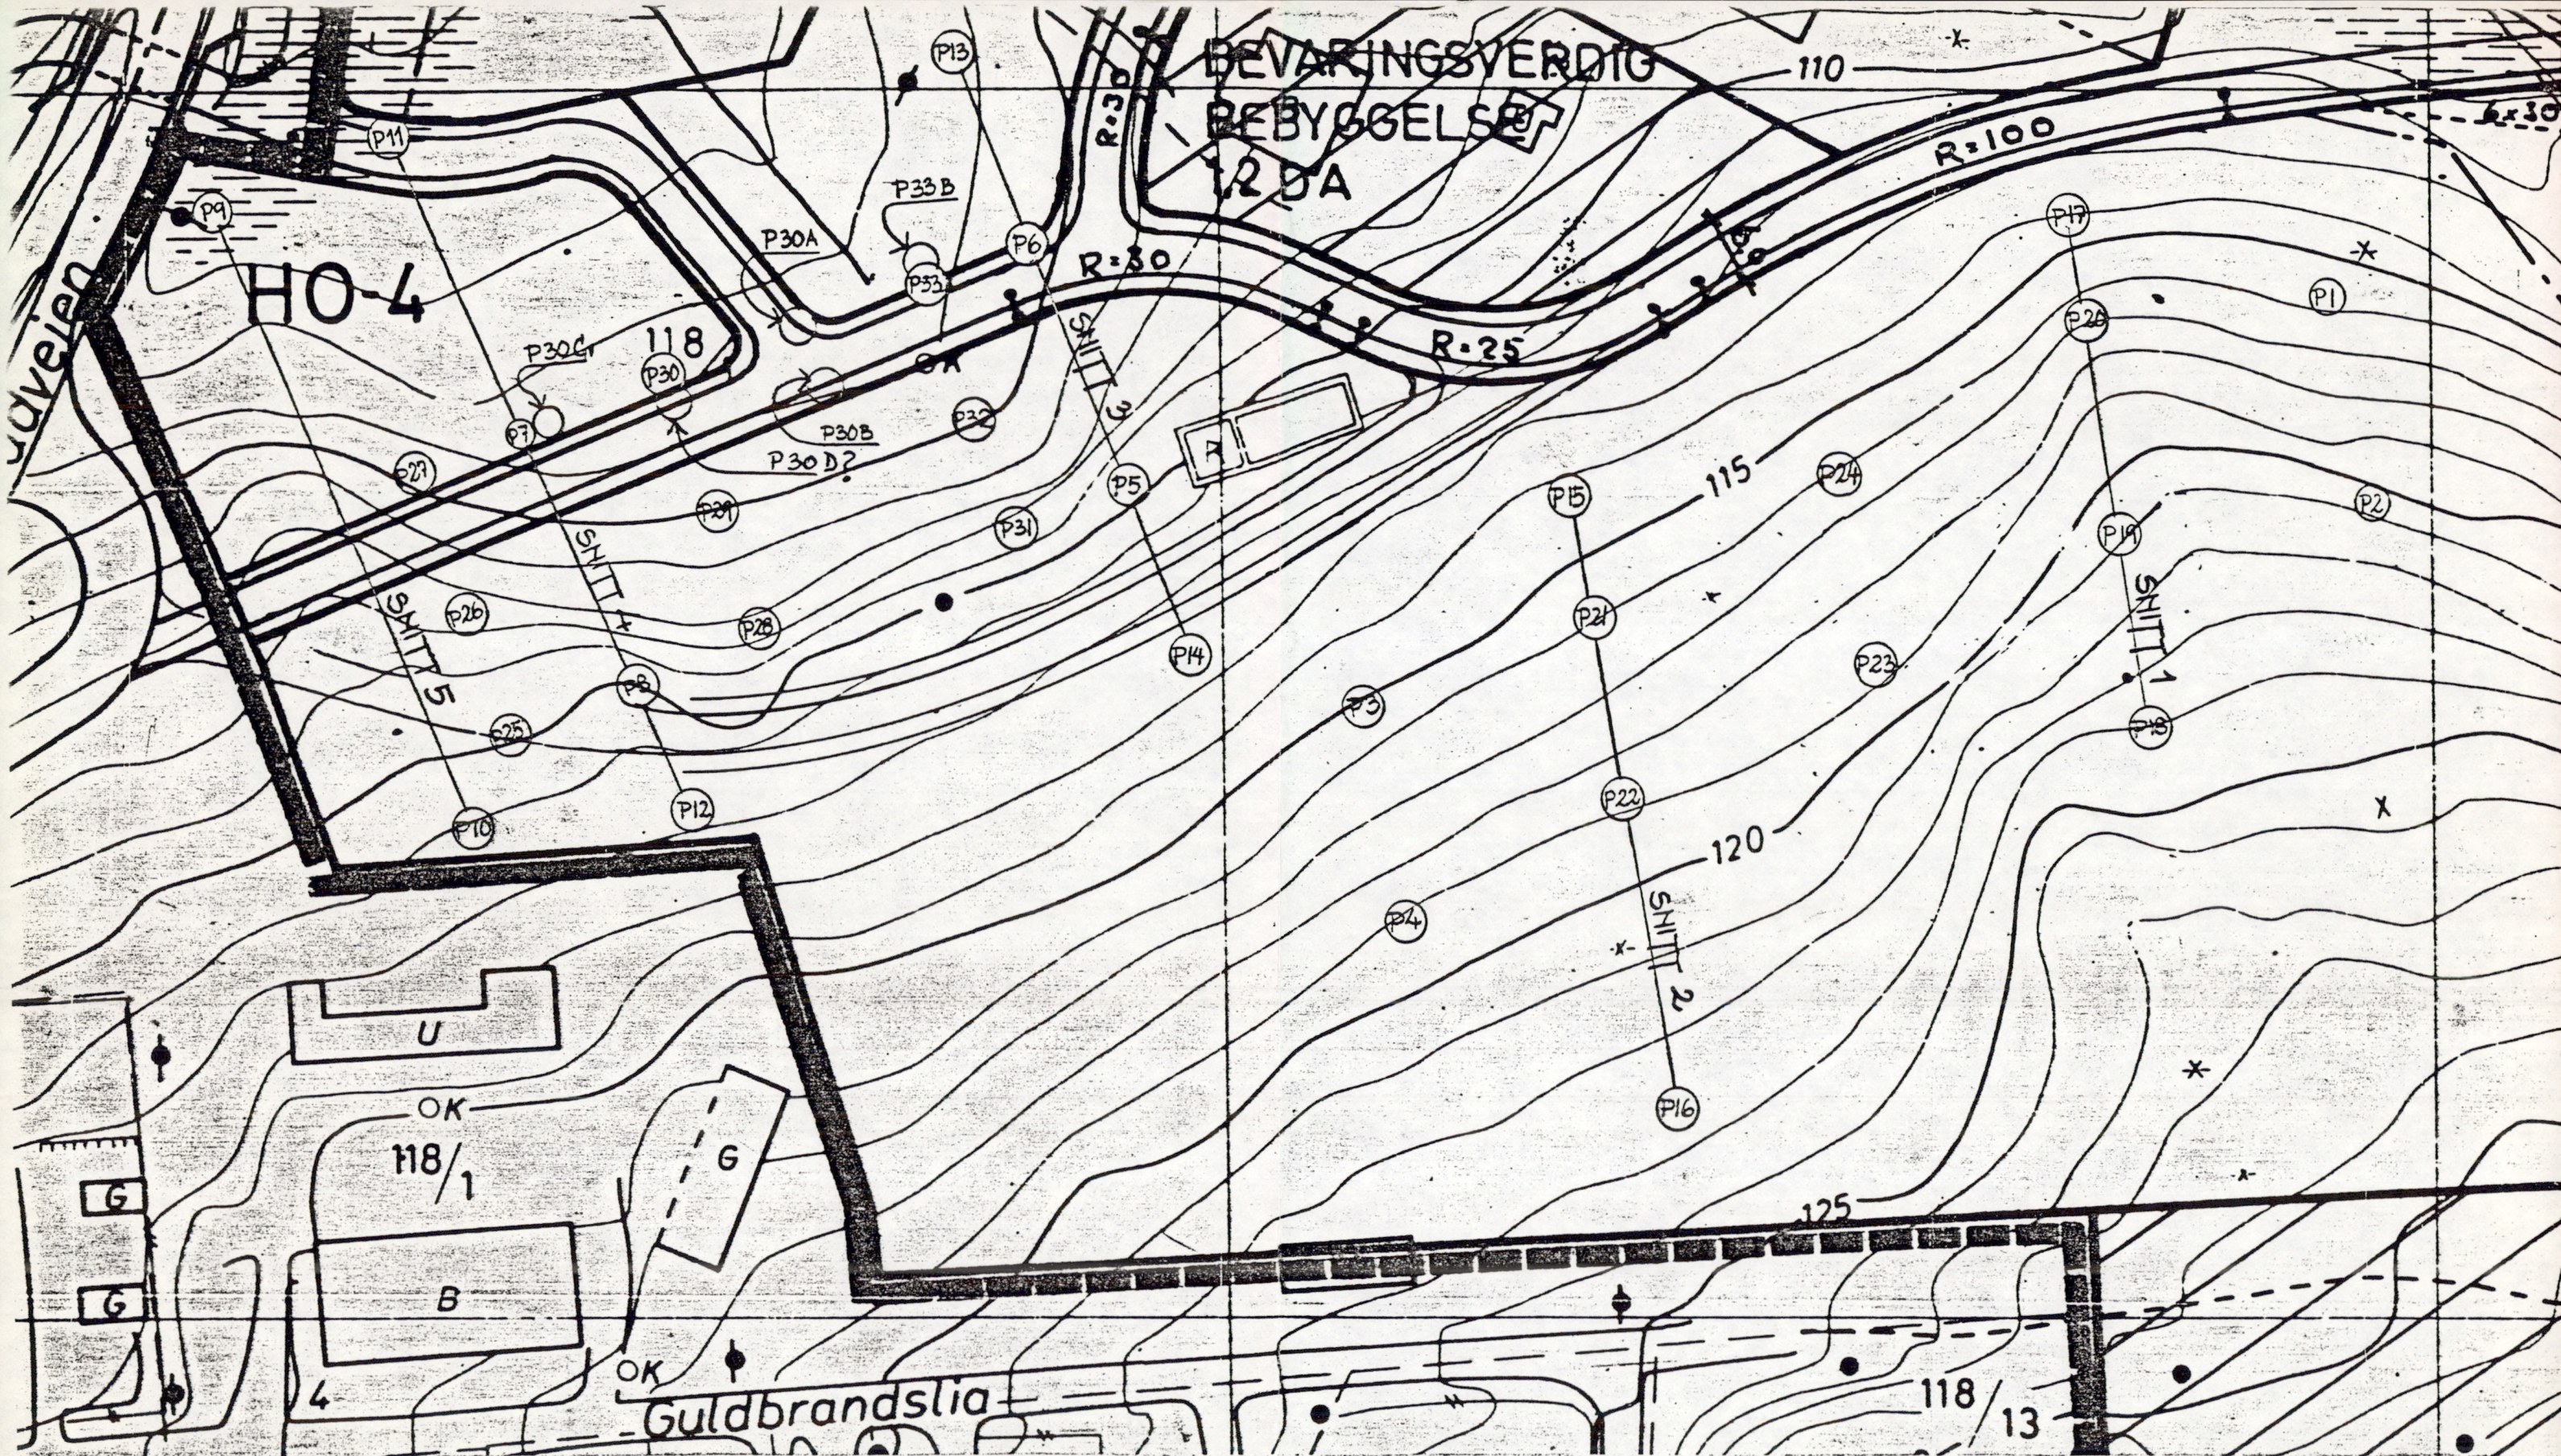


RESULTAT SLAGSONDERING DREIESONDERING OG VINGEBOR

P 1	Fjell i dagen	P 23	Antatt fjell 1.1 M
P 2	Fjell i dagen	P 24	Antatt fjell 2.0 M (leire og qms)
P 3	Antatt fjell 0.7 M	P 25	Antatt fjell 0.2 M
P 4	Antatt fjell 0.7 M	P 26	Antatt fjell 0.7 M
P 19	Antatt fjell 0.5 M	P 27	Antatt fjell 2.2 M (leire)
P 20	Fjell i dagen	P 28	Antatt fjell 0.8 M
P 21	Antatt fjell 1.0 M (leire og qms)	P 29	Antatt fjell 2.9 M (leire og qms)
P 22	Antatt fjell 1.8 M (leire og qms)	P 30	Antatt fjell 5.0 M (dreie- og vinge-bor)

P 30A	Antatt fjell 8.0 M (dreiebor)
P 30B	Antatt fjell 6.5 M (dreiebor)
P 30C	Antatt fjell 3.0 M (stein og leire)
P 30D	Vingeborresultat foreligger
P 31	Hard morene eller fjell 1.5 M (leire og stein)
P 32	Antatt fjell 3.5 M (dreiebor)
P 33	Hard morene eller fjell 5.5 M (leire, qms og stein)
P 33B	Vingeborresultat foreligger

22 MARS 1984
 SONDERINGENE ER
 FORETATT AV :
 BÅRUM KOMMUNE
 / UTBYGGINGSETATEN
 avd. kommunaltekn
 Mars - 84 D.O.

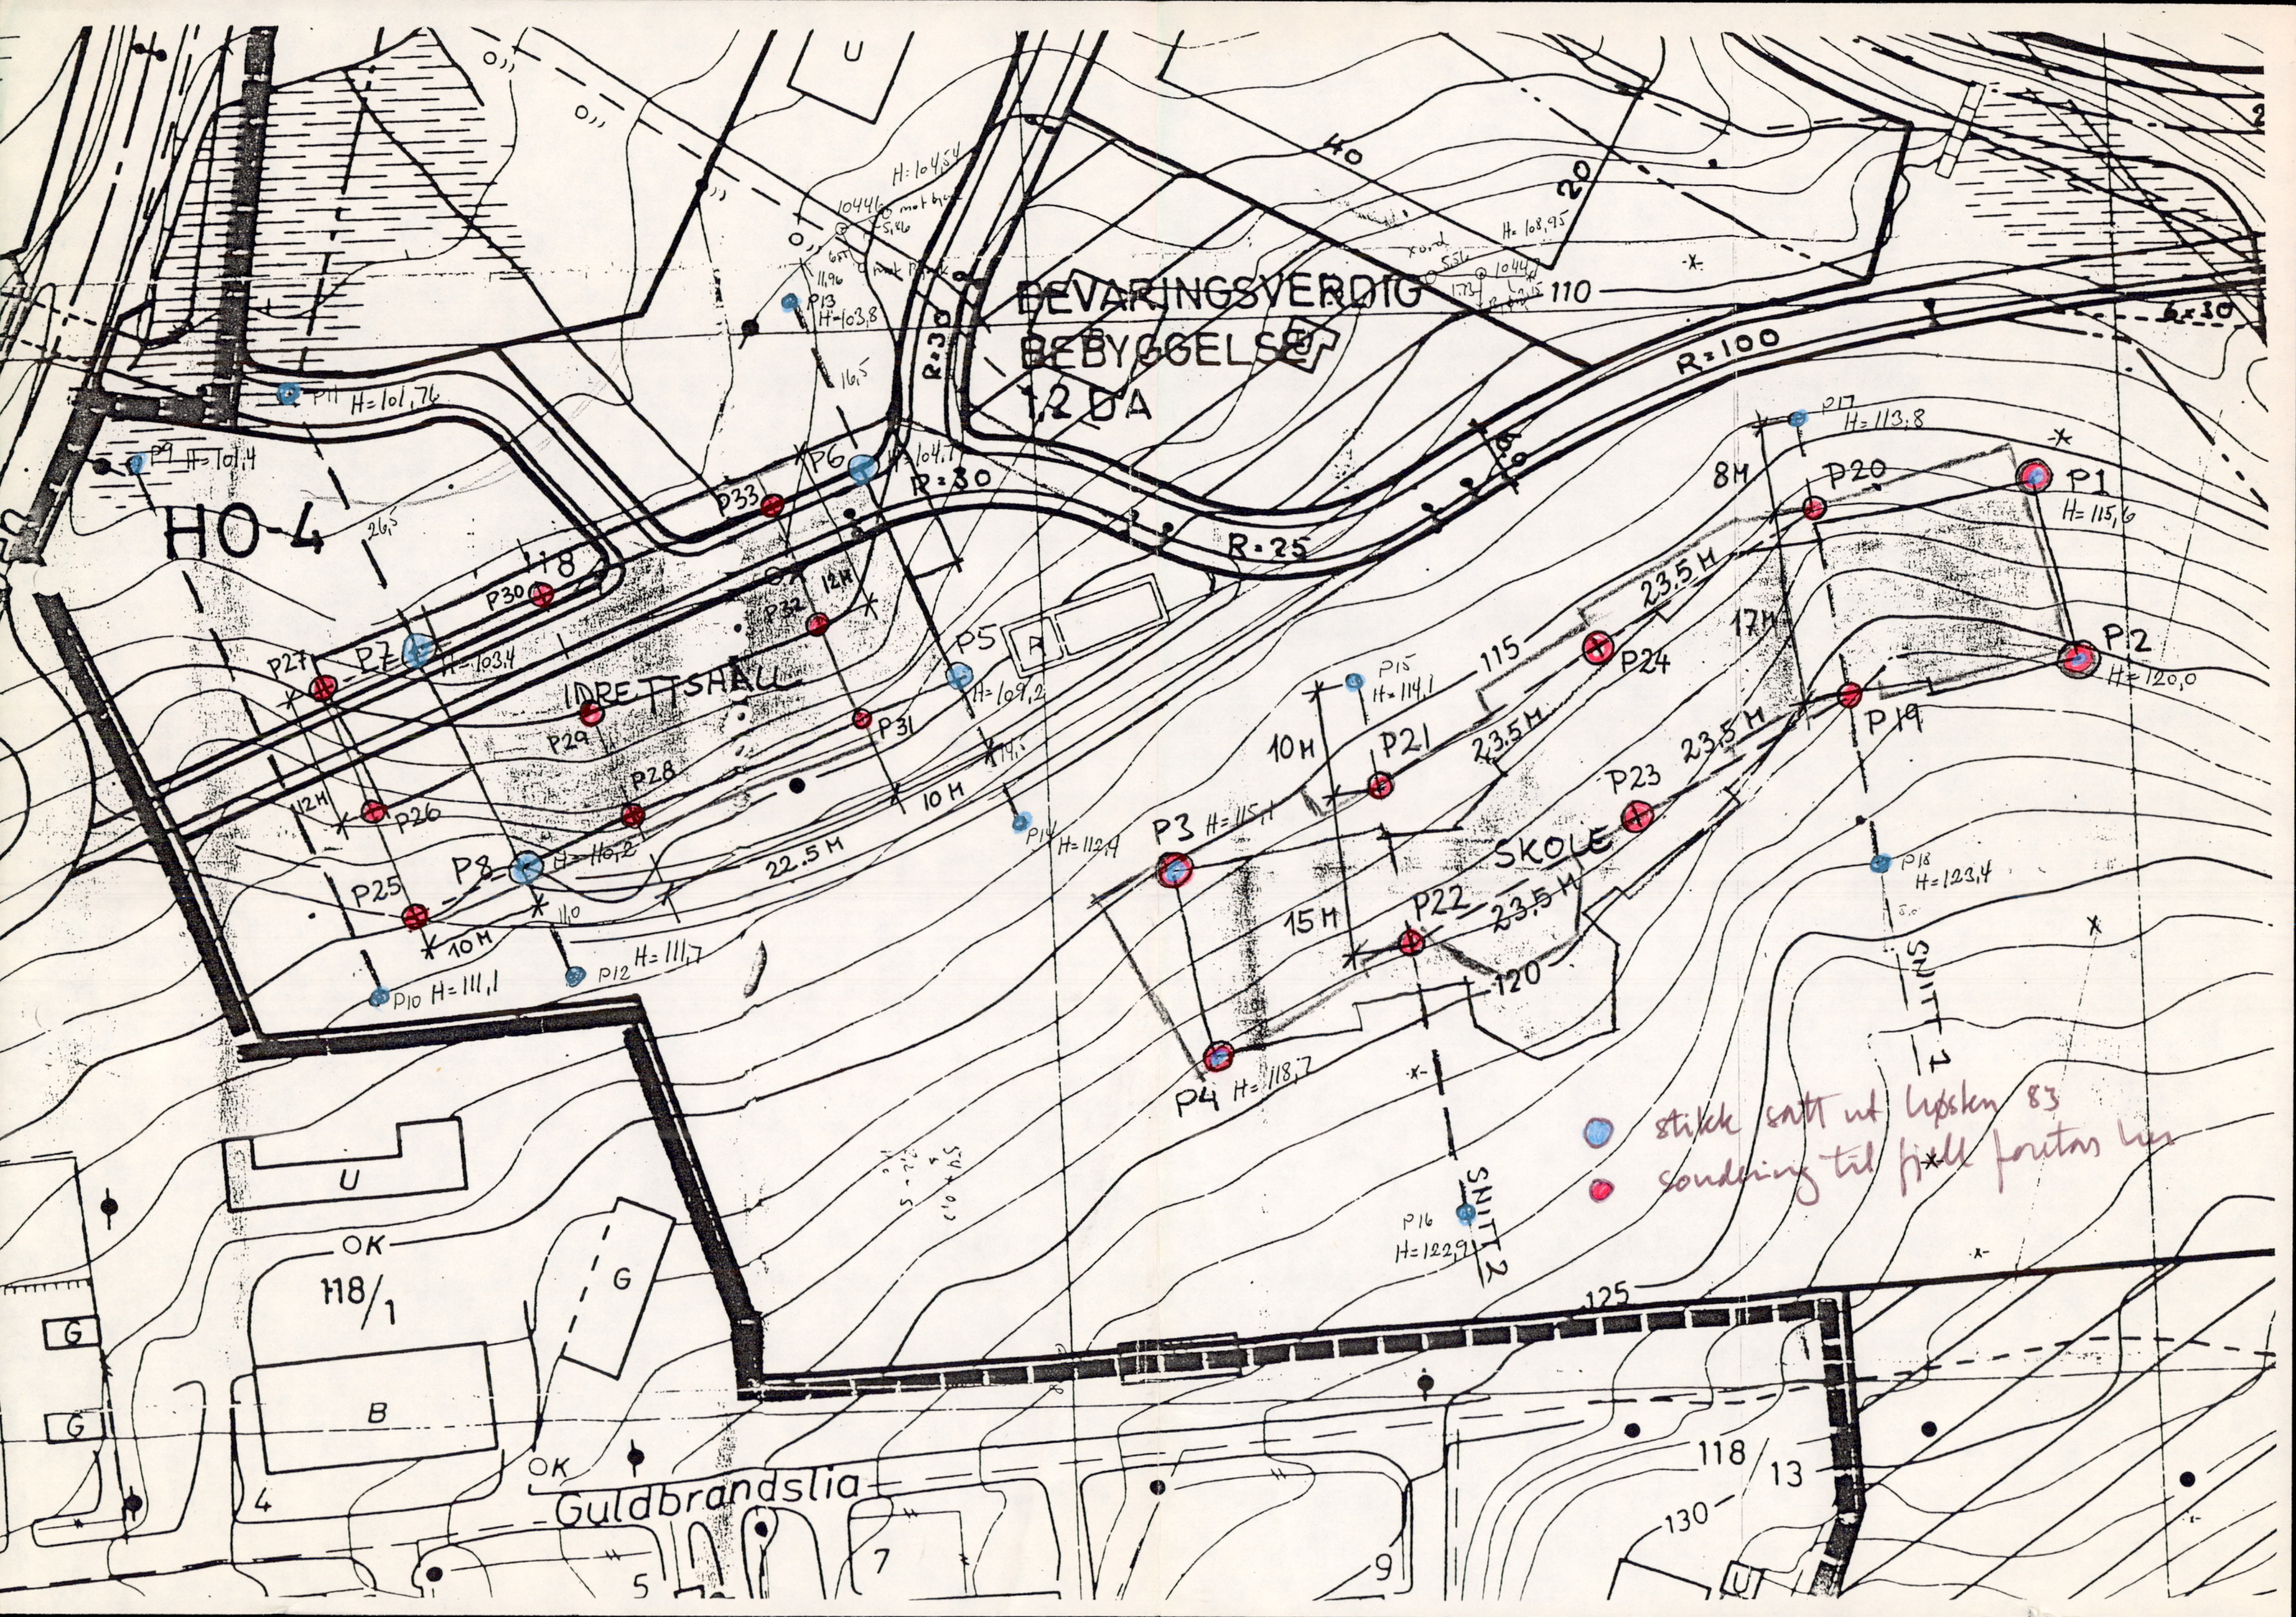

BEVARINGSVERDIG
BEBYGGELSE
12 DA


H0-4


IDRETTSHAU

SKOLE

Guldbrandslia

stikk satt ut lysken 83
sondering til fjell fronten her

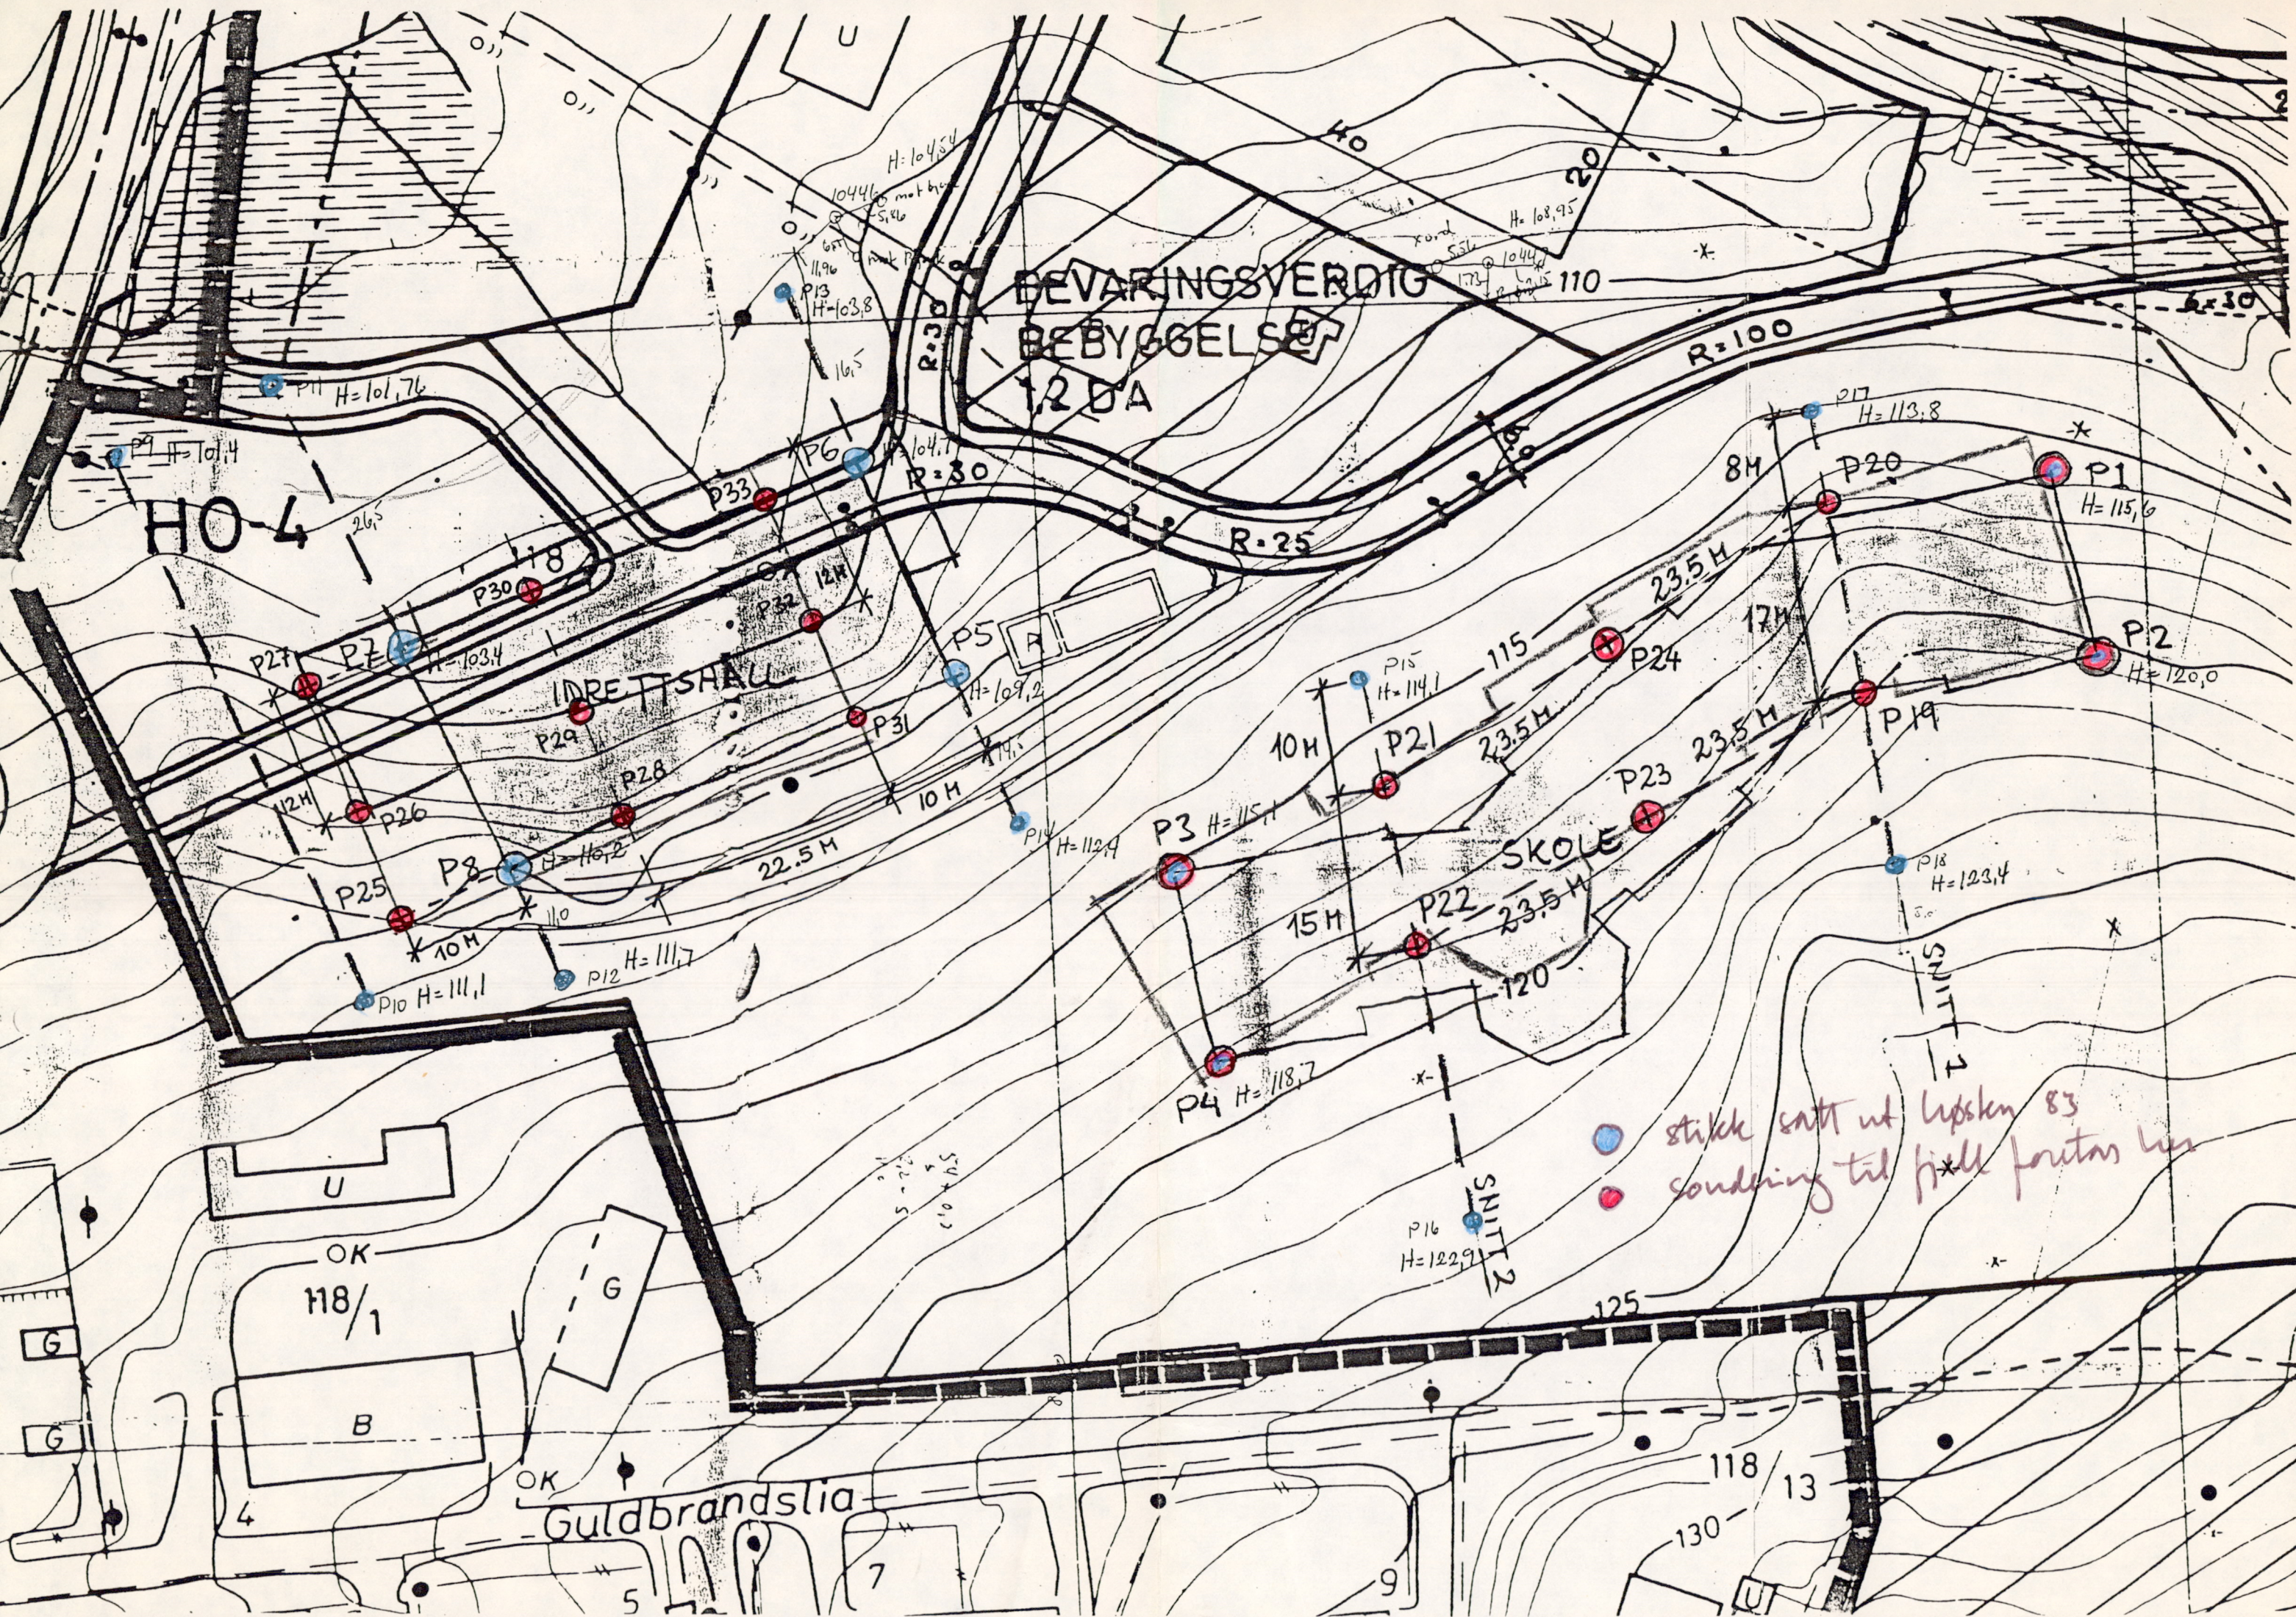

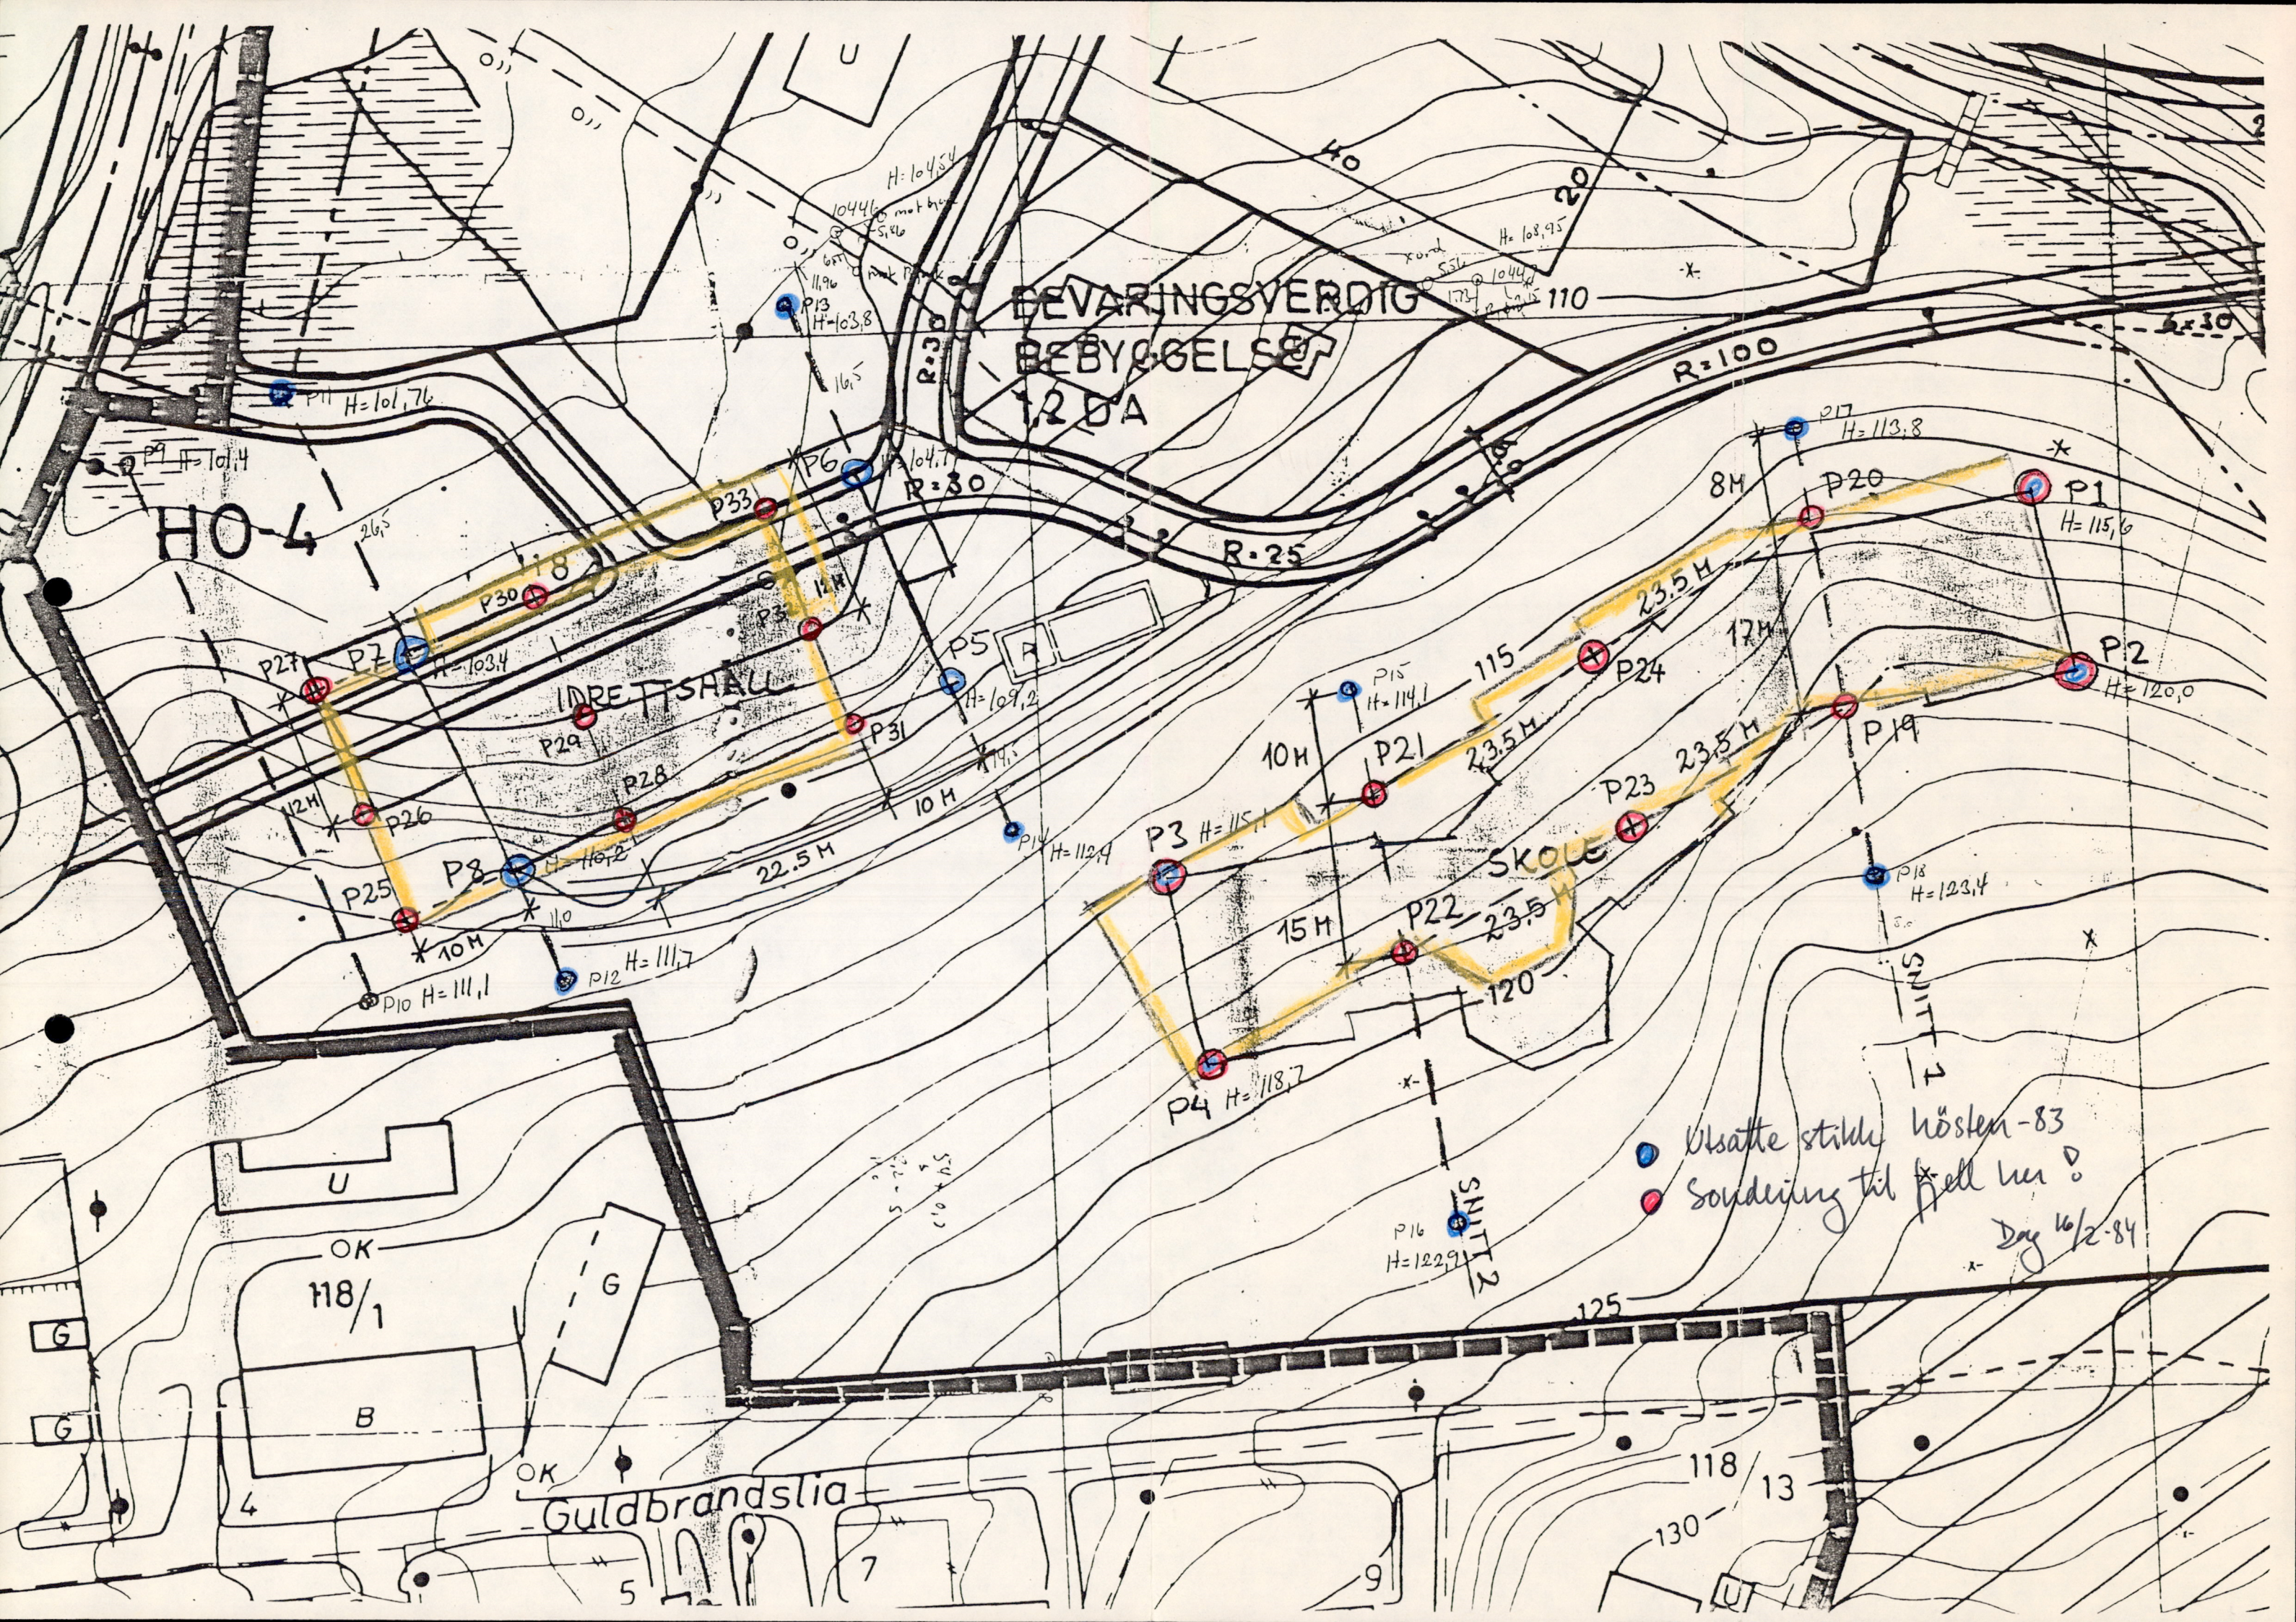

BEVARINGSVERDIG
BEBYGGELSE
12 DA

IDRETTSHALL

SKOLE

Guldbrandslia


Utsatte stikke høsten-83
Sondering til fjell her!
Dag 16/2-84

Bærum Verk - Idrettshall.

Dreiebor

Hull: 32

T.h = CC + 105,00

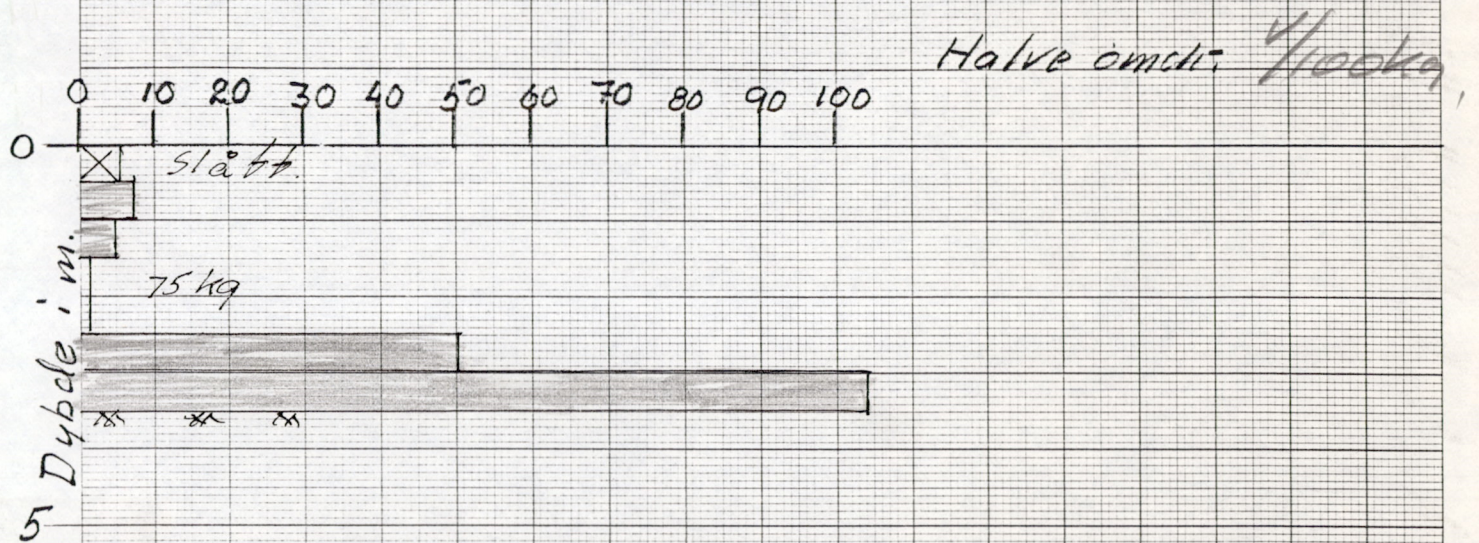

12.3.84

~~171~~


Bærum Verk - Idrættsnall.

Dreiebor

Hull: 30 B

T.h = ca. + 104,00

Halve cm. = 1/100 kg.

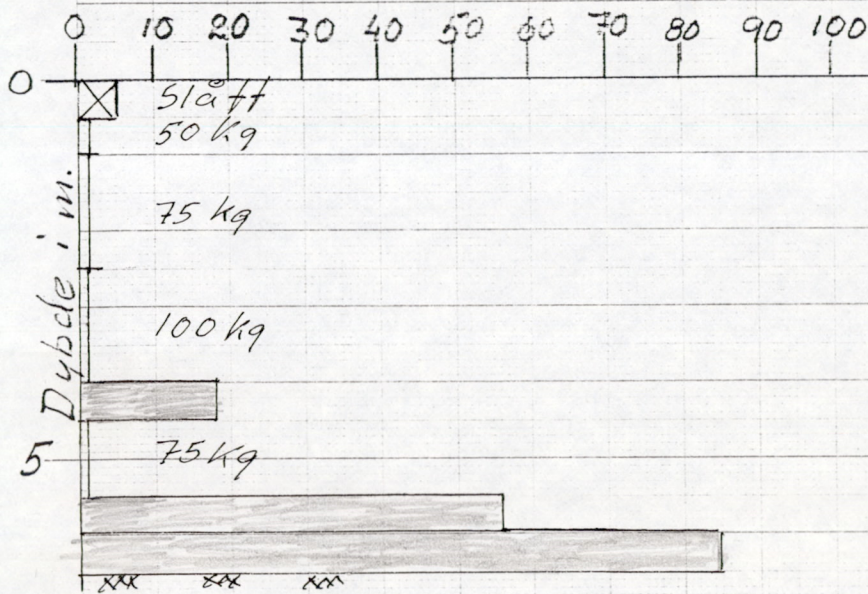

12.3.84


Eh

Bærum Verk - Idrettshall.

Dreiebor

Hull: 30 A

$T_k = C_a + 103,40$

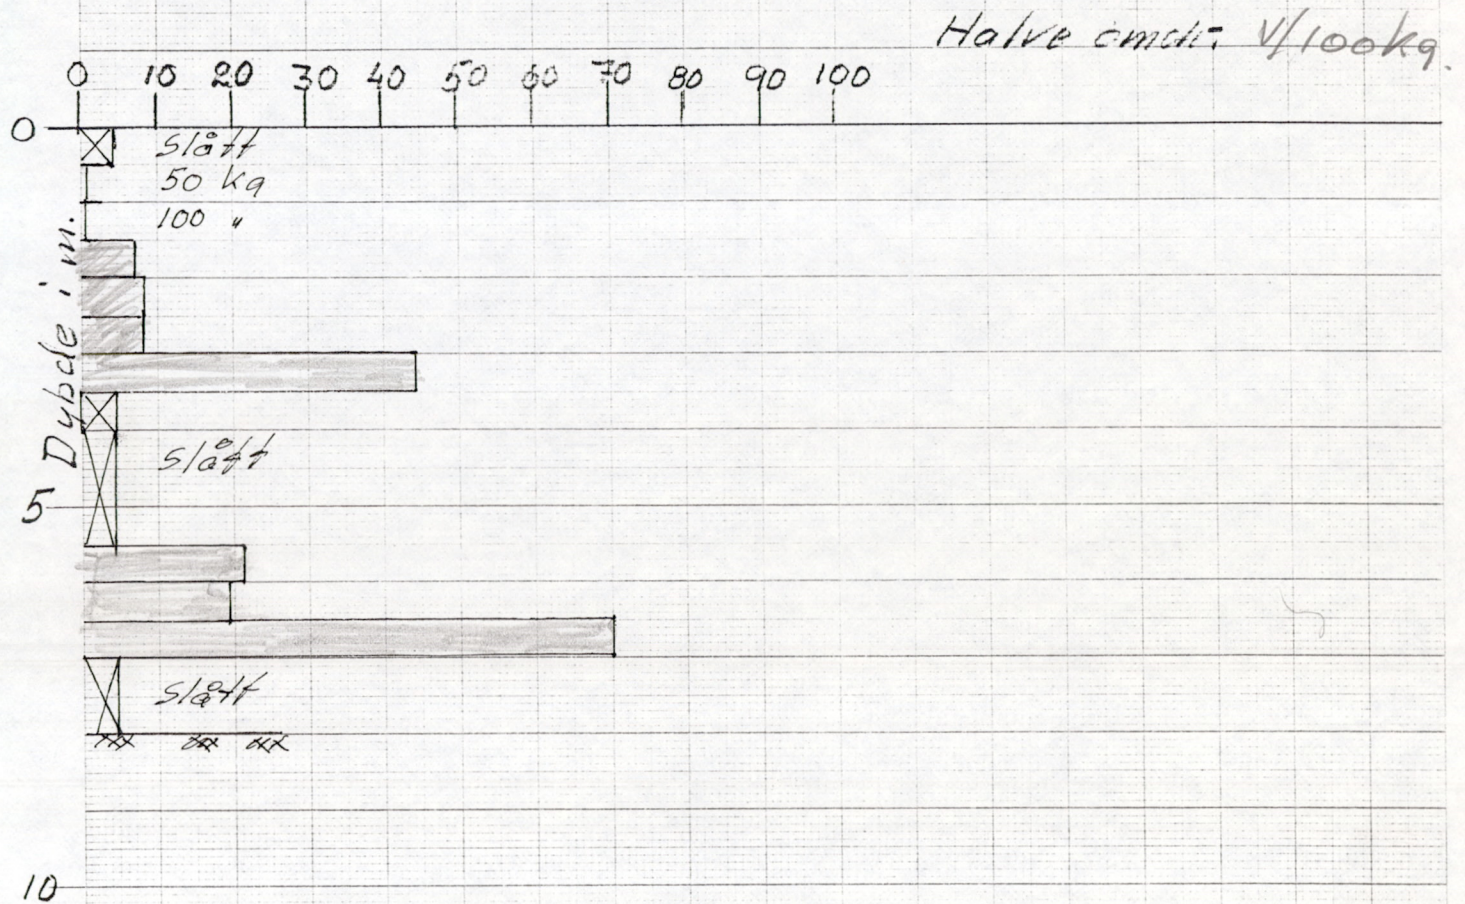

12.3.84


71

Bærum Verk - Idrettshall.

Dreiebor

Hull: 33

$T.h = ca + 103.80$

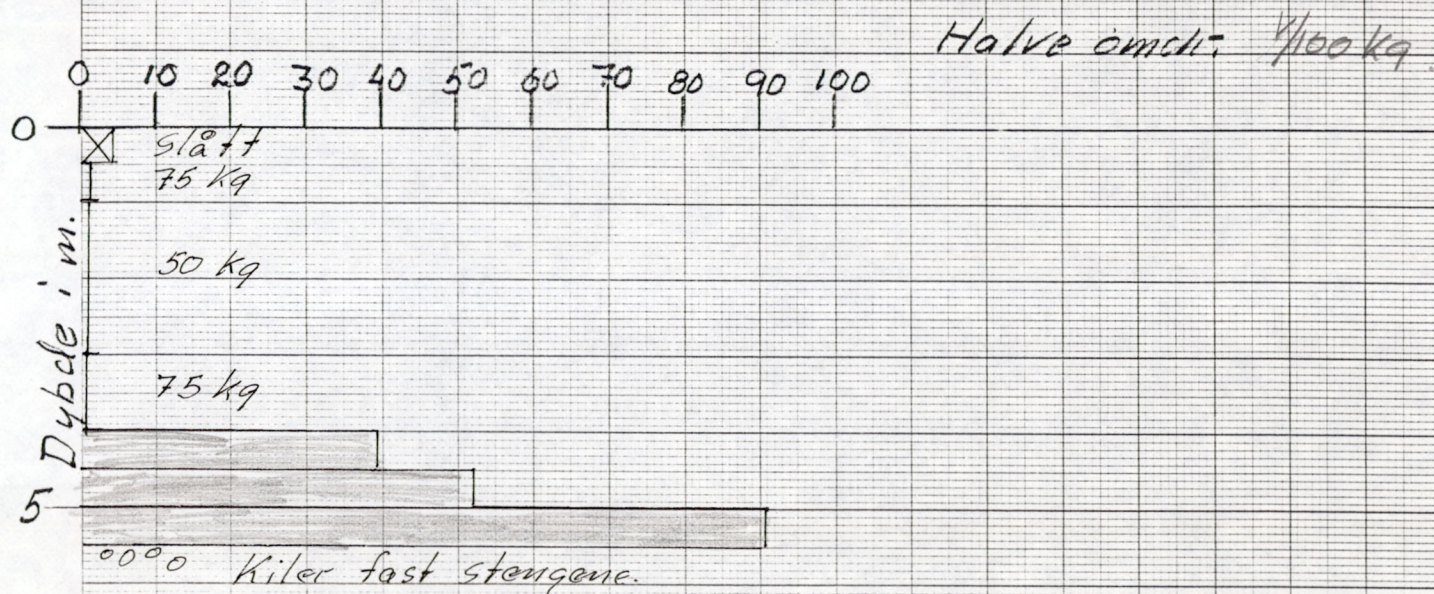


12.3.84
EH

Bærum Verk - Idrettshall.

Vingebor

Hall. 30

$T.H = ca + 103.40$

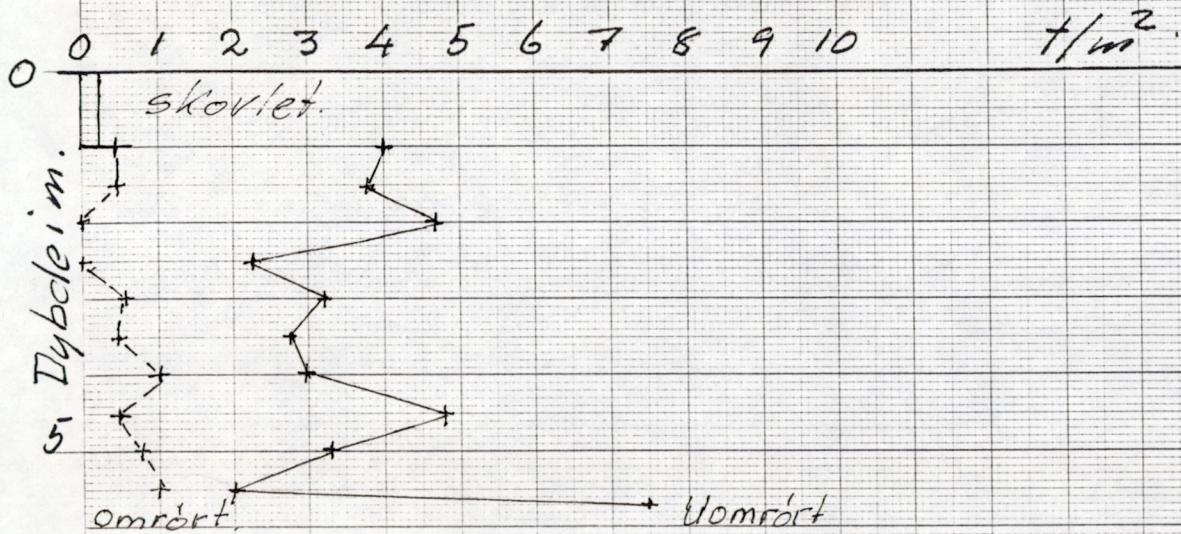

13.3.84

Erlang Li


Bærum Verk - Idrettshall.

Vingebor

Hall 30 II

$T.H = ca! + 103,50$

0 1 2 3 4 5 6 7 8 9 10 t/m^2

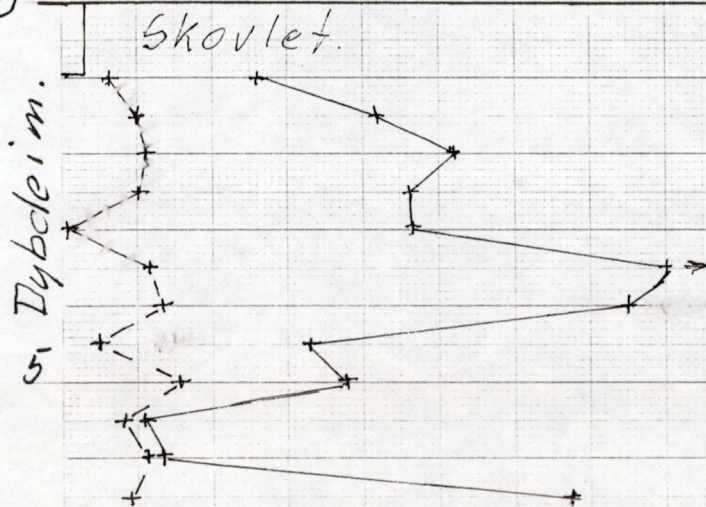

14.3.84.

Eflangl


Bærum Verk - Idrettshall.

Dreiebor

Hull: 30

T.h = ca + 103.40

Halve cmch: $v/100kg$.

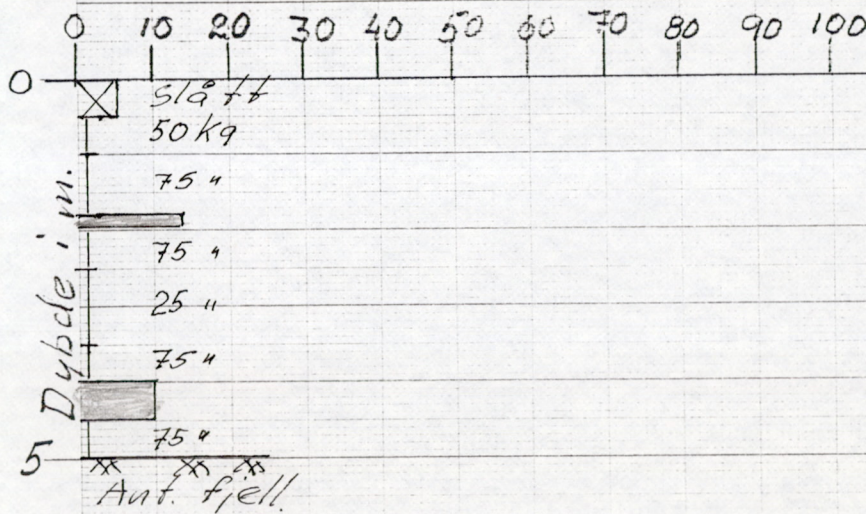

12.3.84


E+1

Bærum Verk - Idrettshall.

Vingebor

Hall 33

$T.H = ca + 103.80$

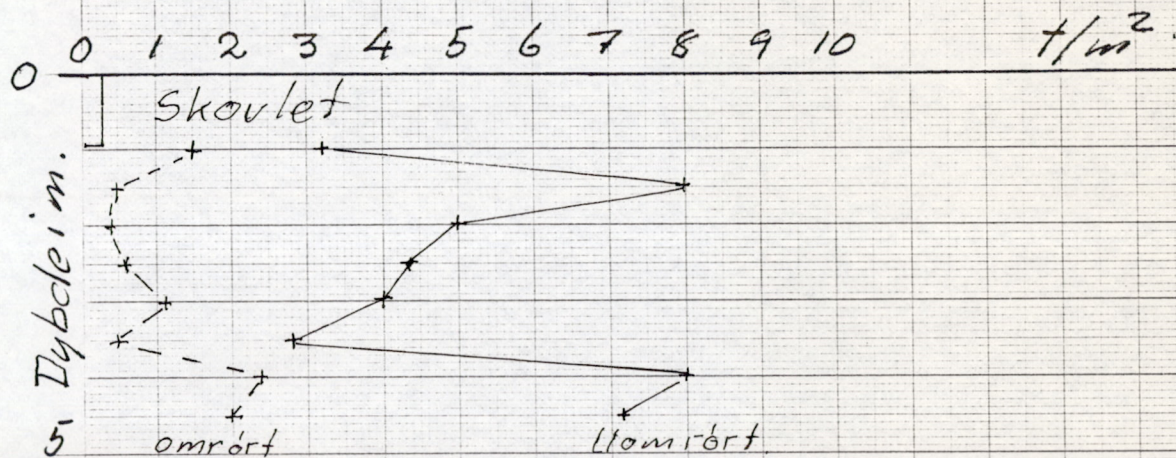

14.3.84

E. Haugli