

Trondheim 27.8.1970

R. 186. Arne Garborgs veg.

Grunnboring i forbindelse med vannledning.

Etter oppdrag fra Planavdelingen v/siv.ing. Jondum er det i tiden 14/8-17/8 utført sonderinger i trace for vannledning i Arne Garborgs veg.

Boringene er utført under ledelse av boreformann Finseth T.I.V.

Bilag 1 viser plasseringen av boringene. Bilag 2 viser et lengdeprofil langs traceen med inntegnet bore-dybde.


Hullene er merket med nr. 1-17 og største boreddybde er 3m.

Bortsett fra hull nr. 1-3-8-13 og 17 er det påtruffet fjell i alle borehull.


Geoteknisk avd. T.I.V.

Torgeir Gunleiksrud
Torgeir Gunleiksrud

Sigmund Kaasbøl
Sigmund Kaasbøl

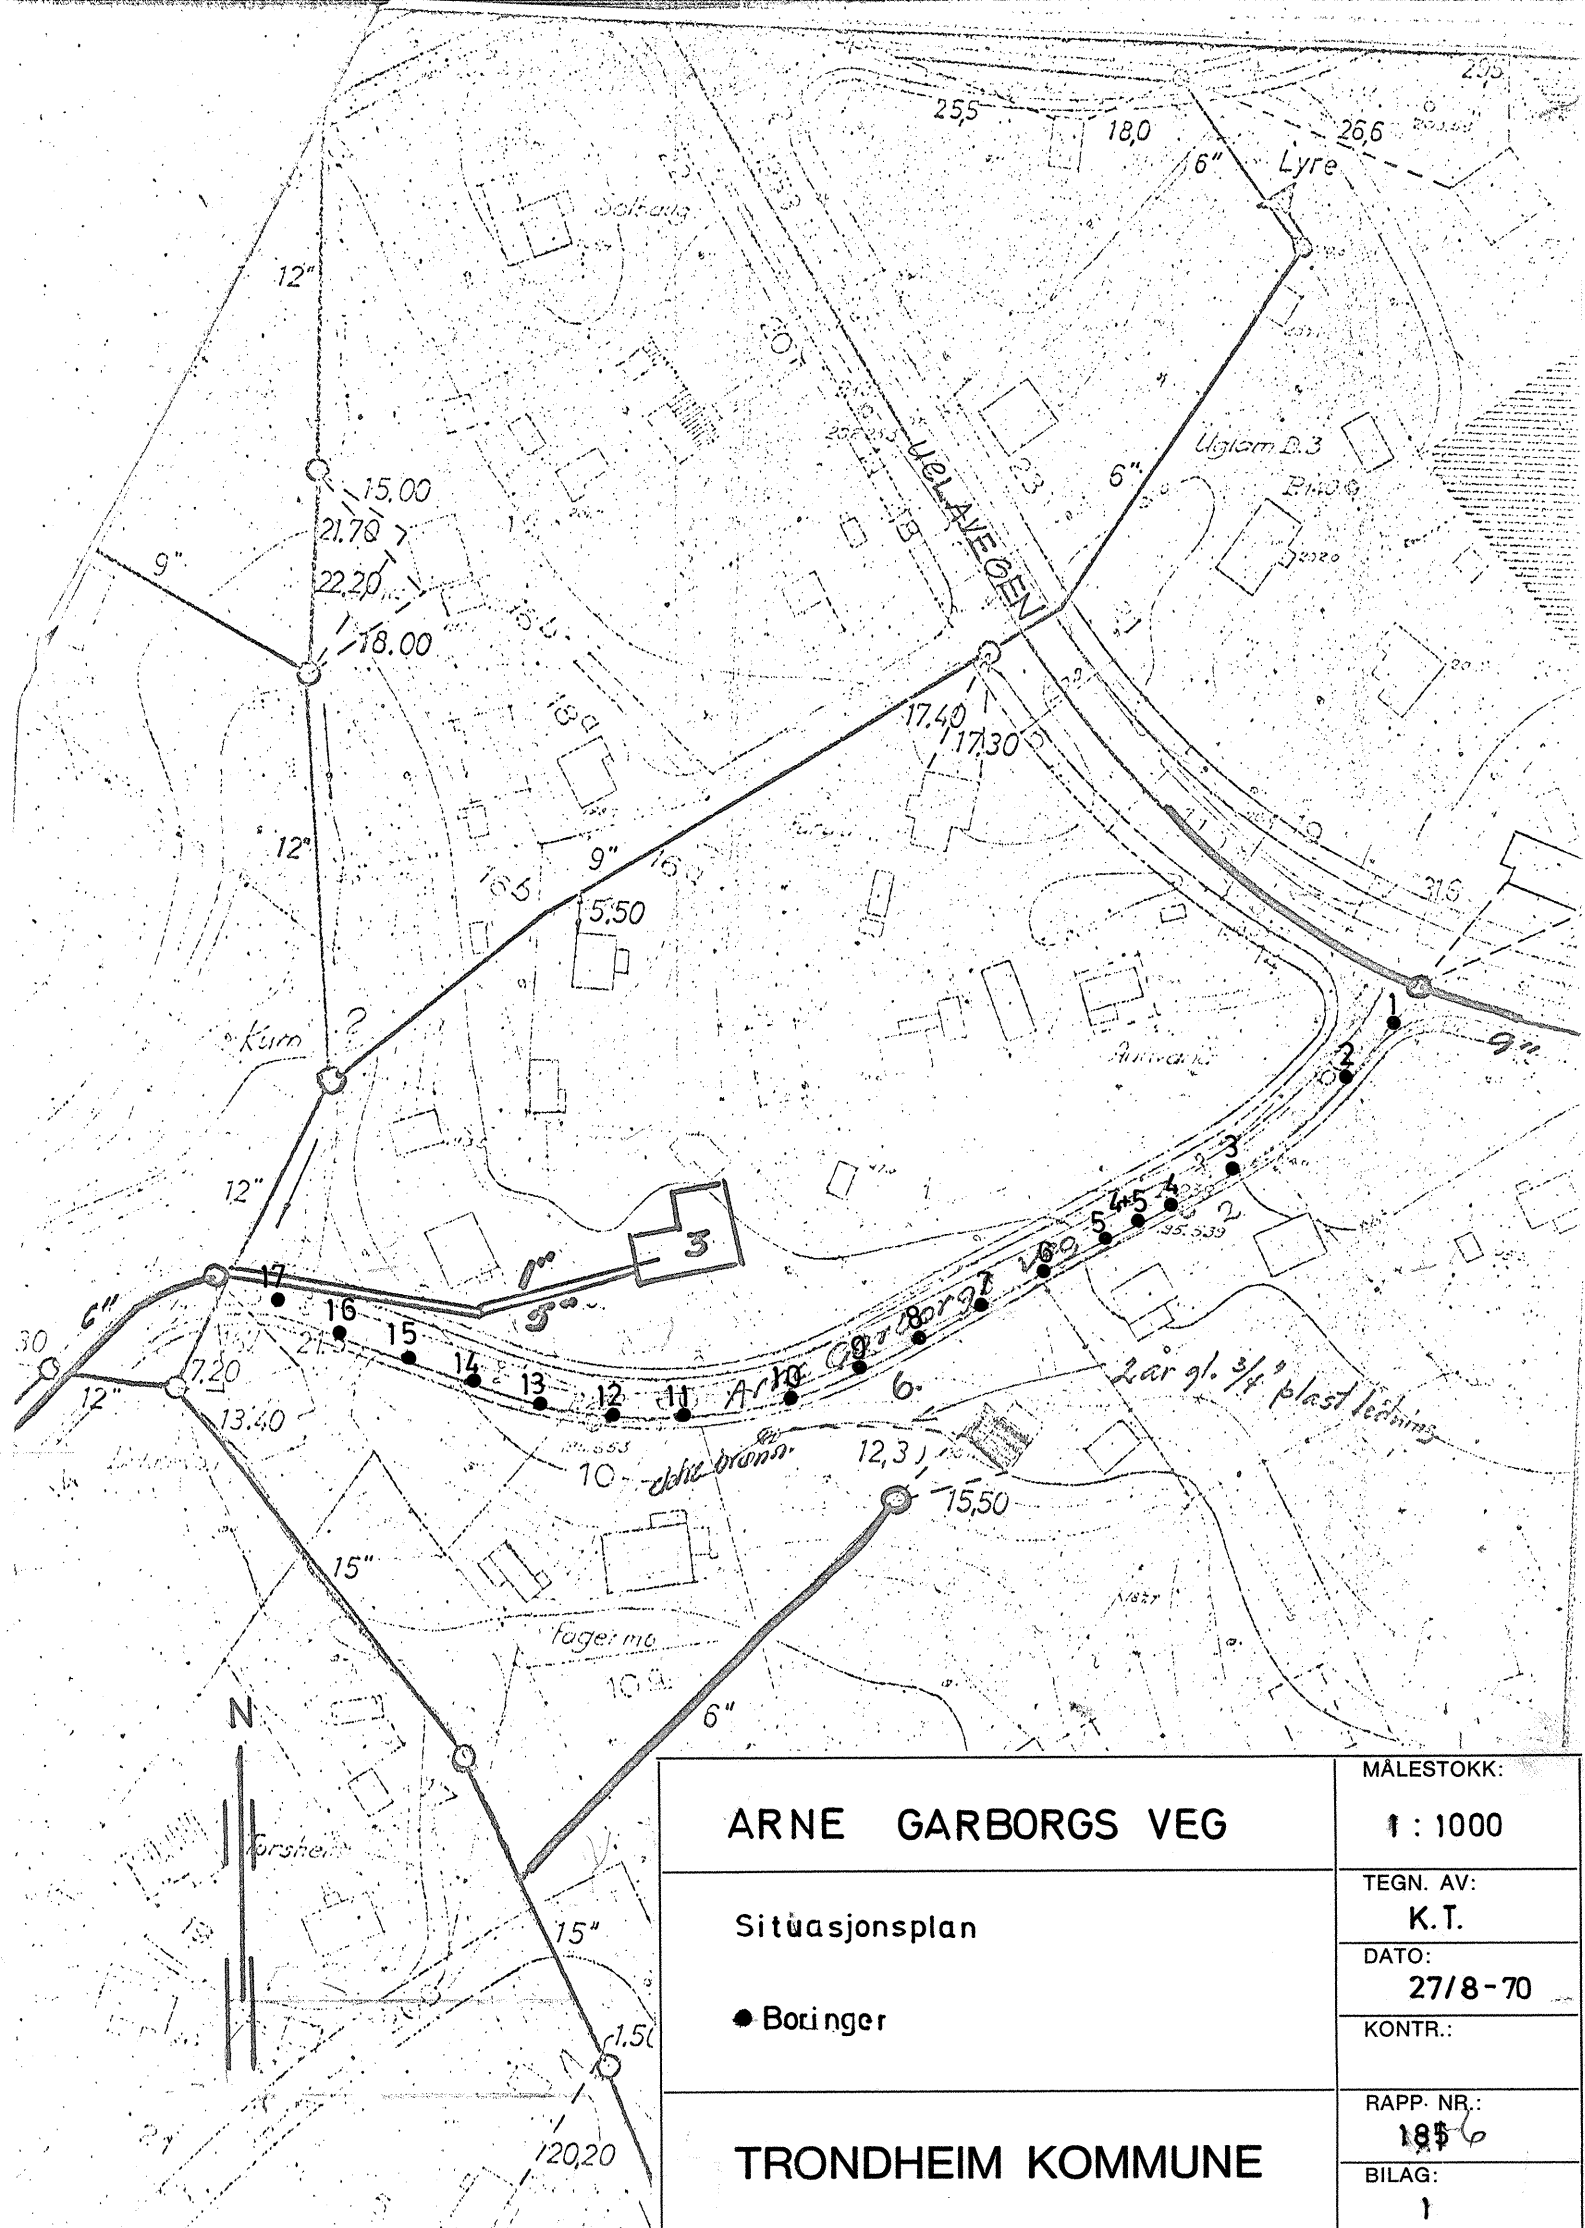

ARNE GARBORGS VEG Situasjonsplan ● Boringer	MÅLESTOKK: 1 : 1000
	TEGN. AV: K. T. DATO: 27/8-70
TRONDHEIM KOMMUNE	KONTR.:
	RAPP. NR.: 1856
	BILAG: 1

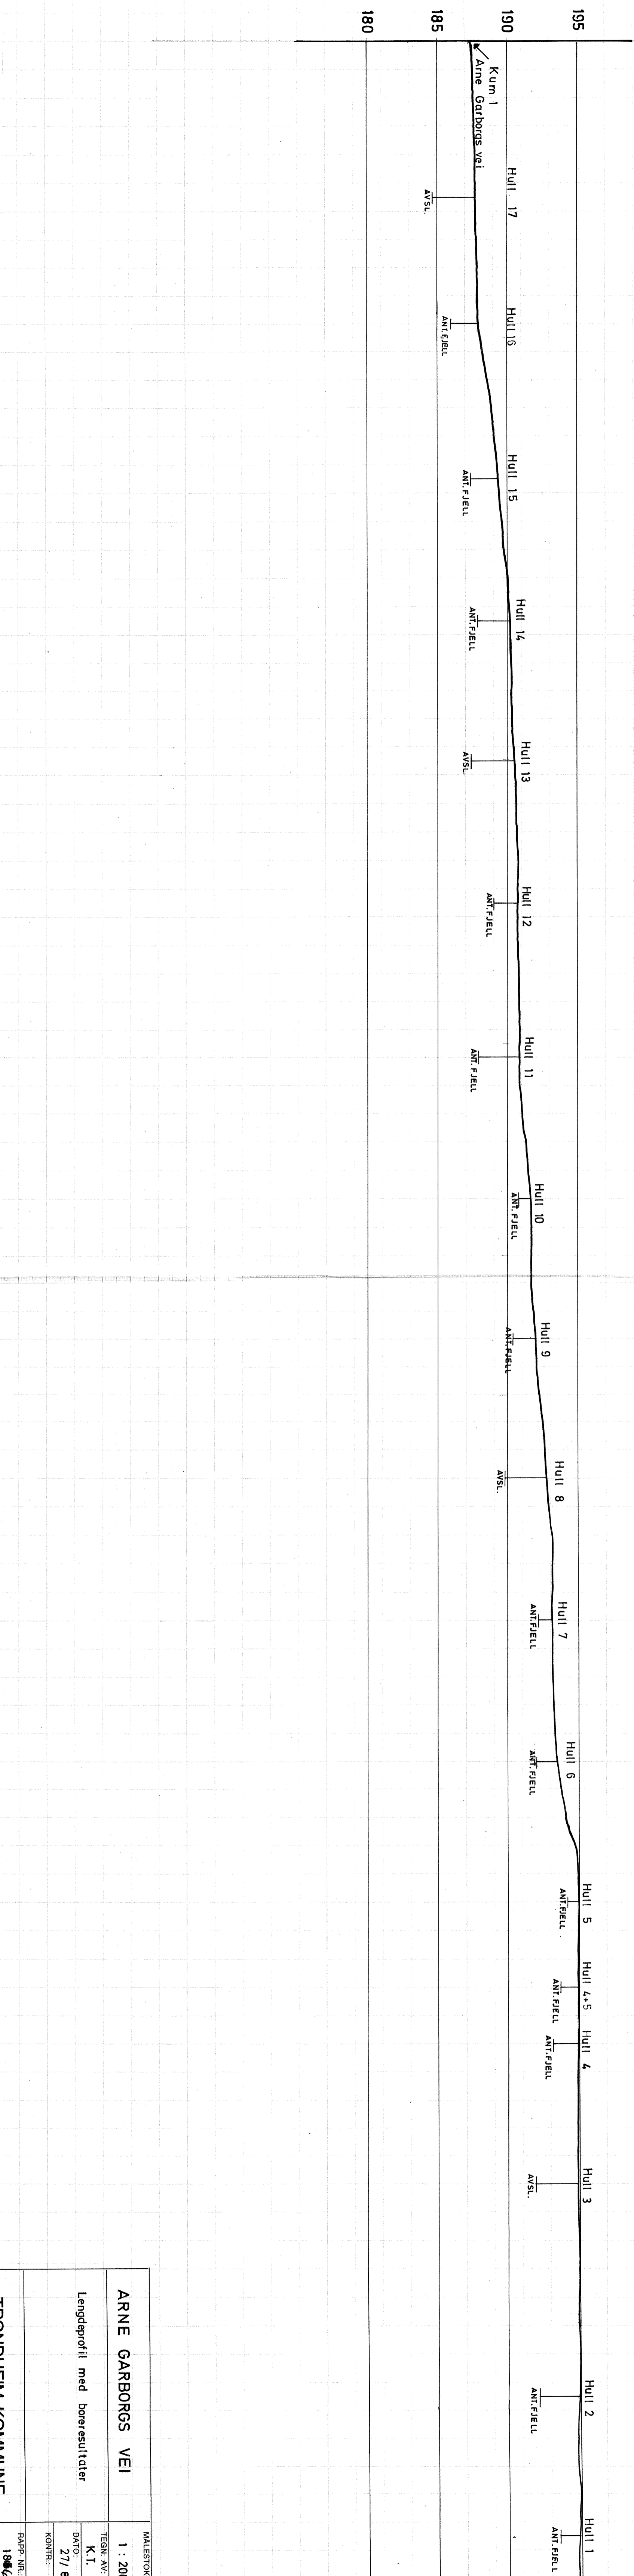

MALESTOKK:	1 : 200
ARNE GARBORGS VEI	
Lengdeprofil med boreresultater	
TEGN. AV:	K.I.
DATO:	27/8-70
KONTR.:	
RAPP. NR.:	1806
BILAG:	2
TRONDHEIM KOMMUNE	