


Hull nr : 39. Sted : Åsrød. Hull nr : 40. Sted : Siljås.  
 Ca. kote : Dato boret : 25/2 - 85. Ca. kote : Dato boret : 26/2 - 85.

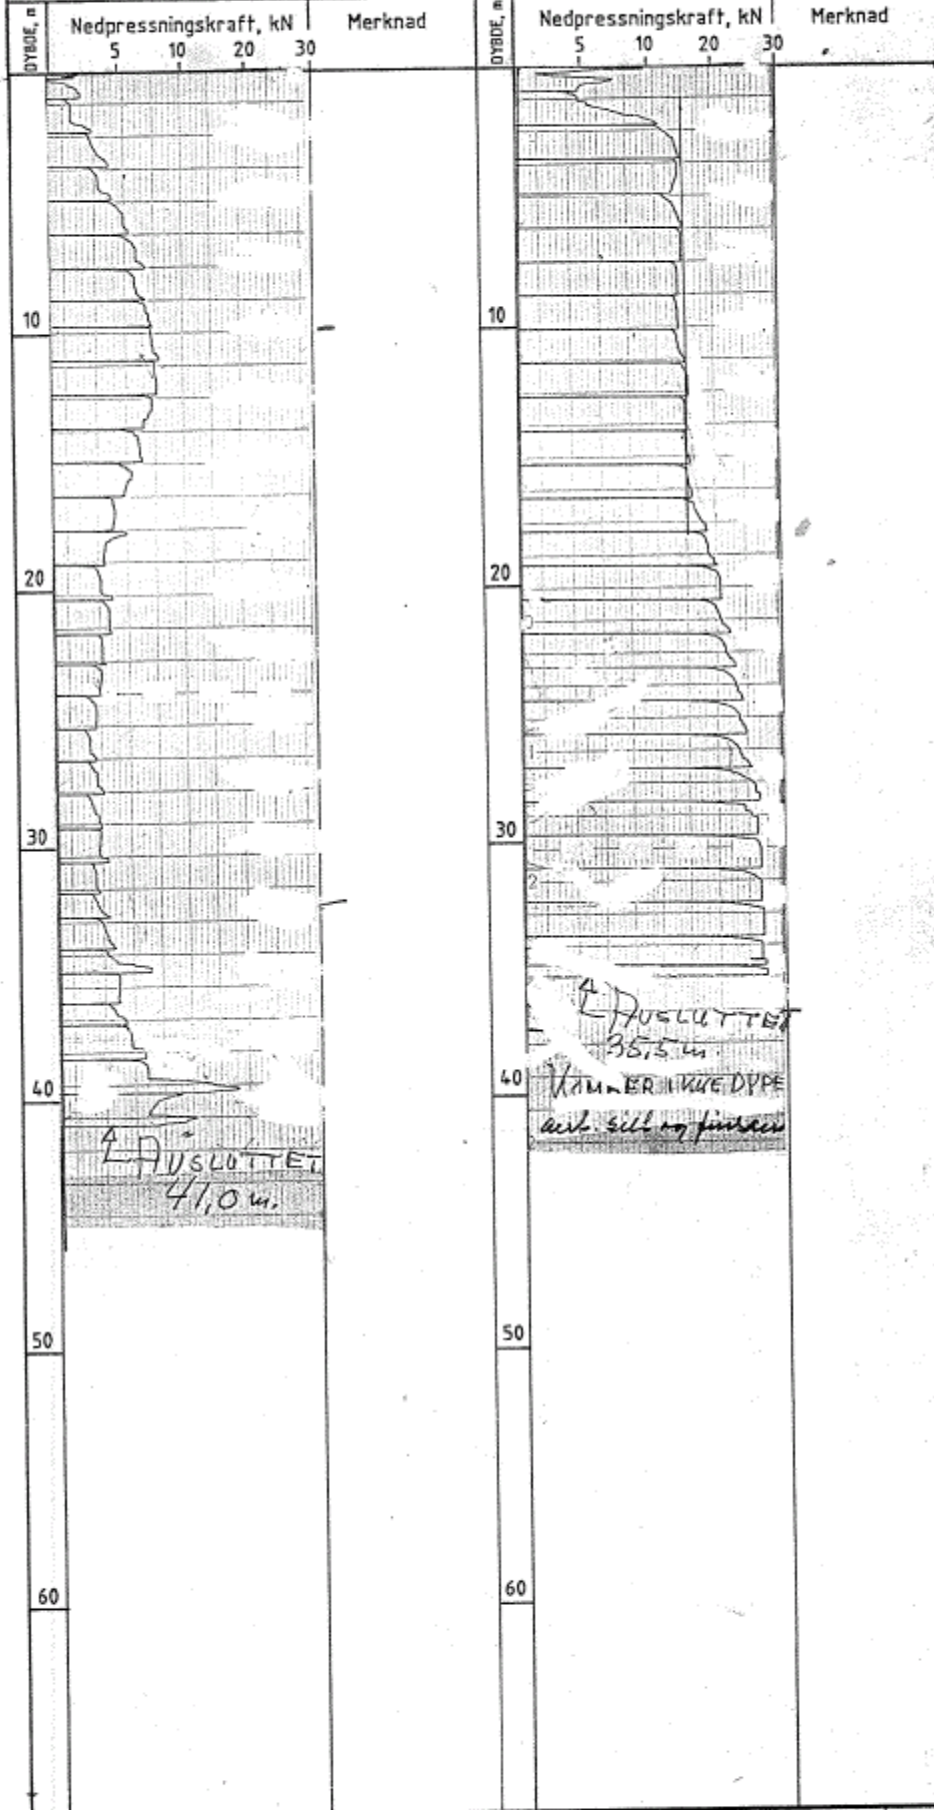


KARTLEGGING AV KVIKKLEIREOMRÅDER

Rapport nr. 84068-2 Figur nr. 24

Tegner Dato

100% 4.3.21

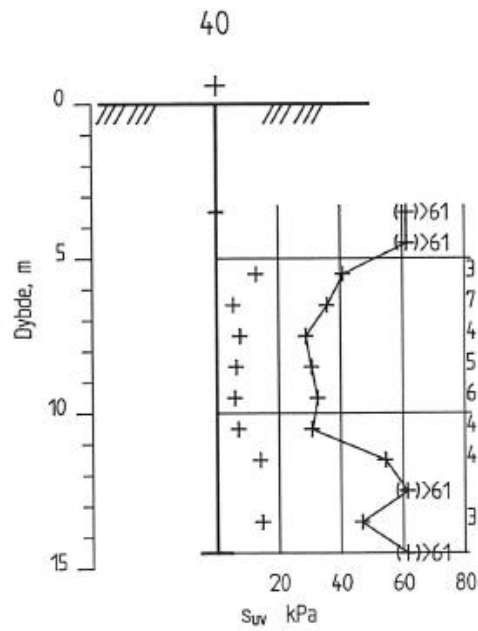

KARTLEGGING AV KVIKKLEIREOMRÅDER

Rapport nr.  
840068-2

Figur nr.  
150

Kartblad 1914-2, Askim  
Vingeboring  
M = 1 : 200  
Borhull nr. : 40

Instr. nr. : 1015  
Vinge : 65 x 130

Tegner  
Tsa

Dato  
18.03.92

Kontrollert  
P.T.  
Godkjent

