


R. 467-2 LEDNINGER NILSBYEN

FJELLSONDERINGER

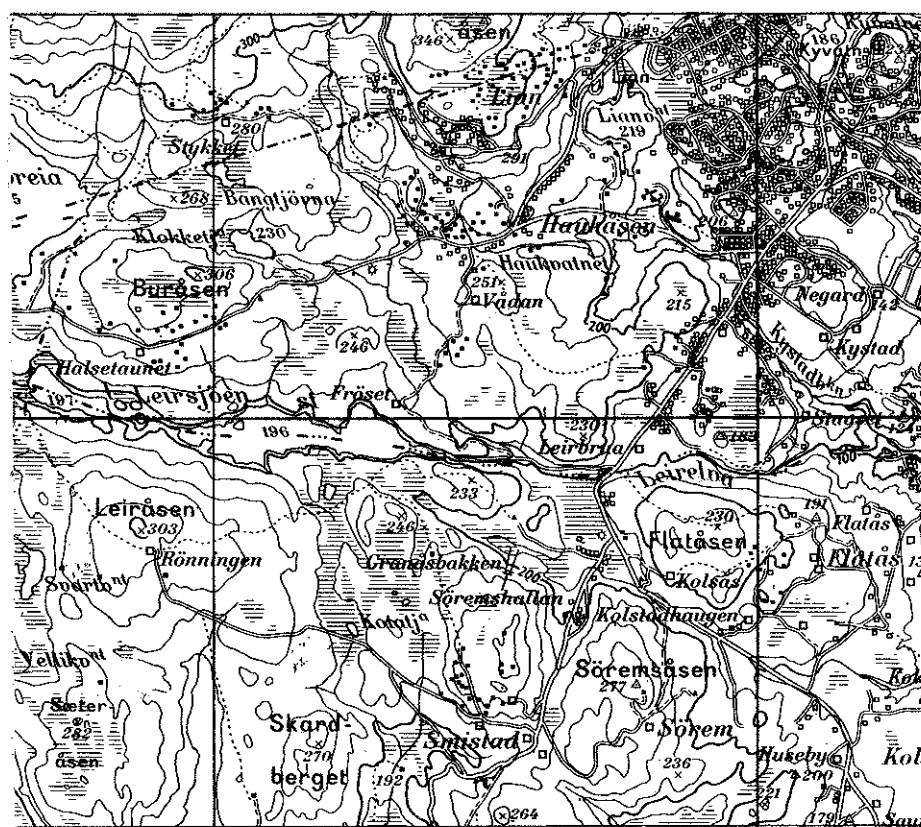

20/12-77
GEOTEKNISK SEKSJON
PLANKONTORET, TRONDHEIM KOMMUNE

Trondheim, 20.12.77.

1. INNLEDNING

Etter oppdrag fra Plankontoret v/ing. Egseth er det utført grunnboringer for ledninger i Nilsbyen.

Området ligger på østsiden av Odd Husbys veg mellom Nyheim og Myrhaugen. Undersøkelsen består i å bestemme dybden til fjell og myrdybder.

På den delen av reguleringsområdet som ligger vest for Odd Husbys veg, er det tidligere utført grunnundersøkelser med resultater gitt i vår rapport R 467.

2. MARKARBEID

Arbeidet i marken er utført i tiden 1/11 - 7/11-77 under ledelse av boreformann Dyrdaal.

Det er boret etter stukket tracé med avstand 10 m mellom boringpunktene. Dessuten er torvdybden målt hvor tracéene passerer myrområder.

Plasseringen av boringene er vist på situasjonskart bilag 1. Resultatene er fremstilt på profilene, bilag 2 og 3.

3. BORERESULTATER

På strekningen pr 0-55 er det målt fjelldybde 0,5-5,5 m. Torv er registrert mellom pel 7 og 55, med størst mektighet mellom pel 40-50 hvor torvdybden er 2,8 m på det dypeste. På strekningen pr 57-89 varierer målt fjelldybde fra 0,5 til 2,8 m. På denne strekningen er det ikke registrert torv. Det vises forøvrig til profilene bilag 2 og 3.


4. VURDERING AV PROSJEKTET

Med oppgitt grøftedybde på ca 4 m vil en over alt komme gjennom torvlaget, og for store deler av strekningen, ned i fjell. På størsteparten av den undersøkte strekning er fjellet sterkt forvitret (flussfjell), og kan for en stor del graves ut. Det må vel likevel regnes med at sprengning blir nødvendig på deler av strekningen for å nå ned til ønsket dybde. Grunnen mellom torvlaget og fjellet er ikke bestemt, men da fastheten er stor, vil grøftestabiliteten kunne ivaretas med rimelig graveskråning eller oppstøtting med grøftekasse.

Plankontoret
Geoteknisk seksjon

Øystein Røe
Øystein Røe

Sigmund Kaasbøll
Sigmund Kaasbøll

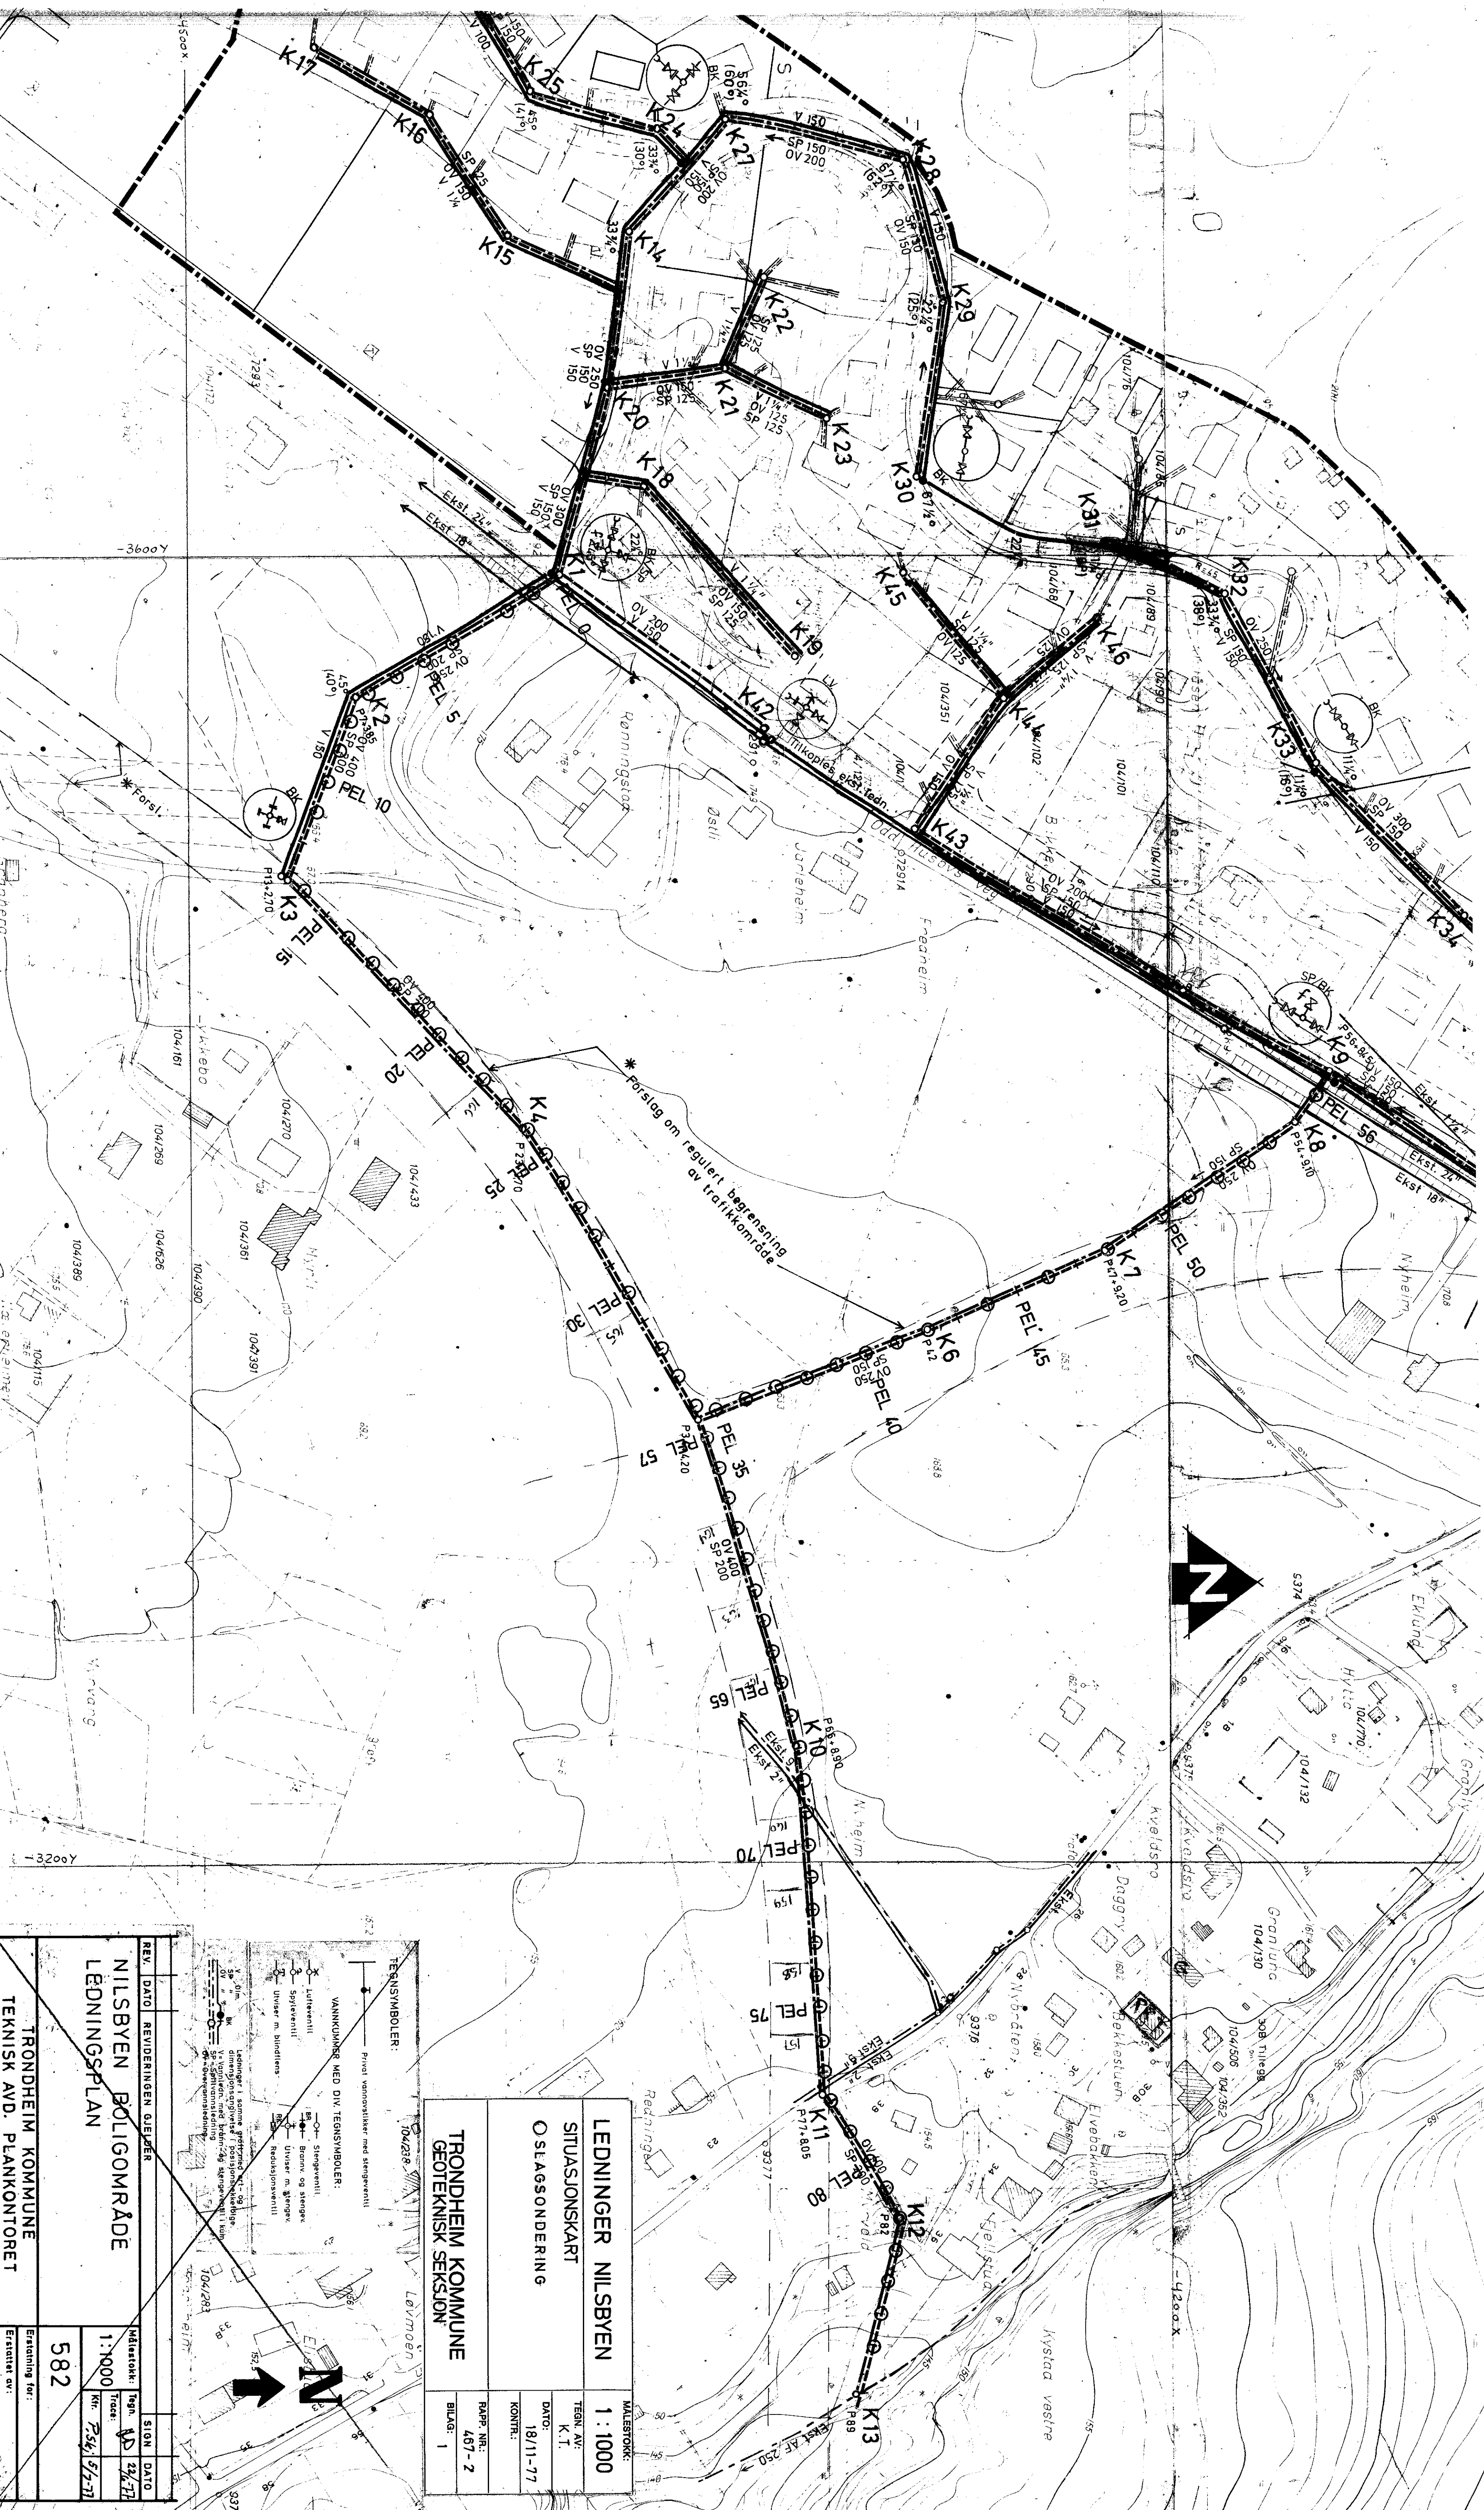

MALESTOKK:	1 : 1000
TEGN. AV:	K. T.
DATO:	18/11-'77
KONTF.:	
RAPP. NR.:	467-2
BILAG:	1







104/238

Løvmoen

N

36

37

53

REV. DATO	REVIDERINGEN GJELDER	SIGN	DATO
NILSBYEN BOLLIGOMRÅDE			
LEDNINGSPLAN			
Målestokk:	1:1000	Pgn.	ND 22/77
		Trides	
	582	Kfr.	P. 56, 5/7-78
TRONDHEIM KOMMUNE TEKNISK AVD. PLANKONTORET			
Erstatning for:		Erstatet av:	

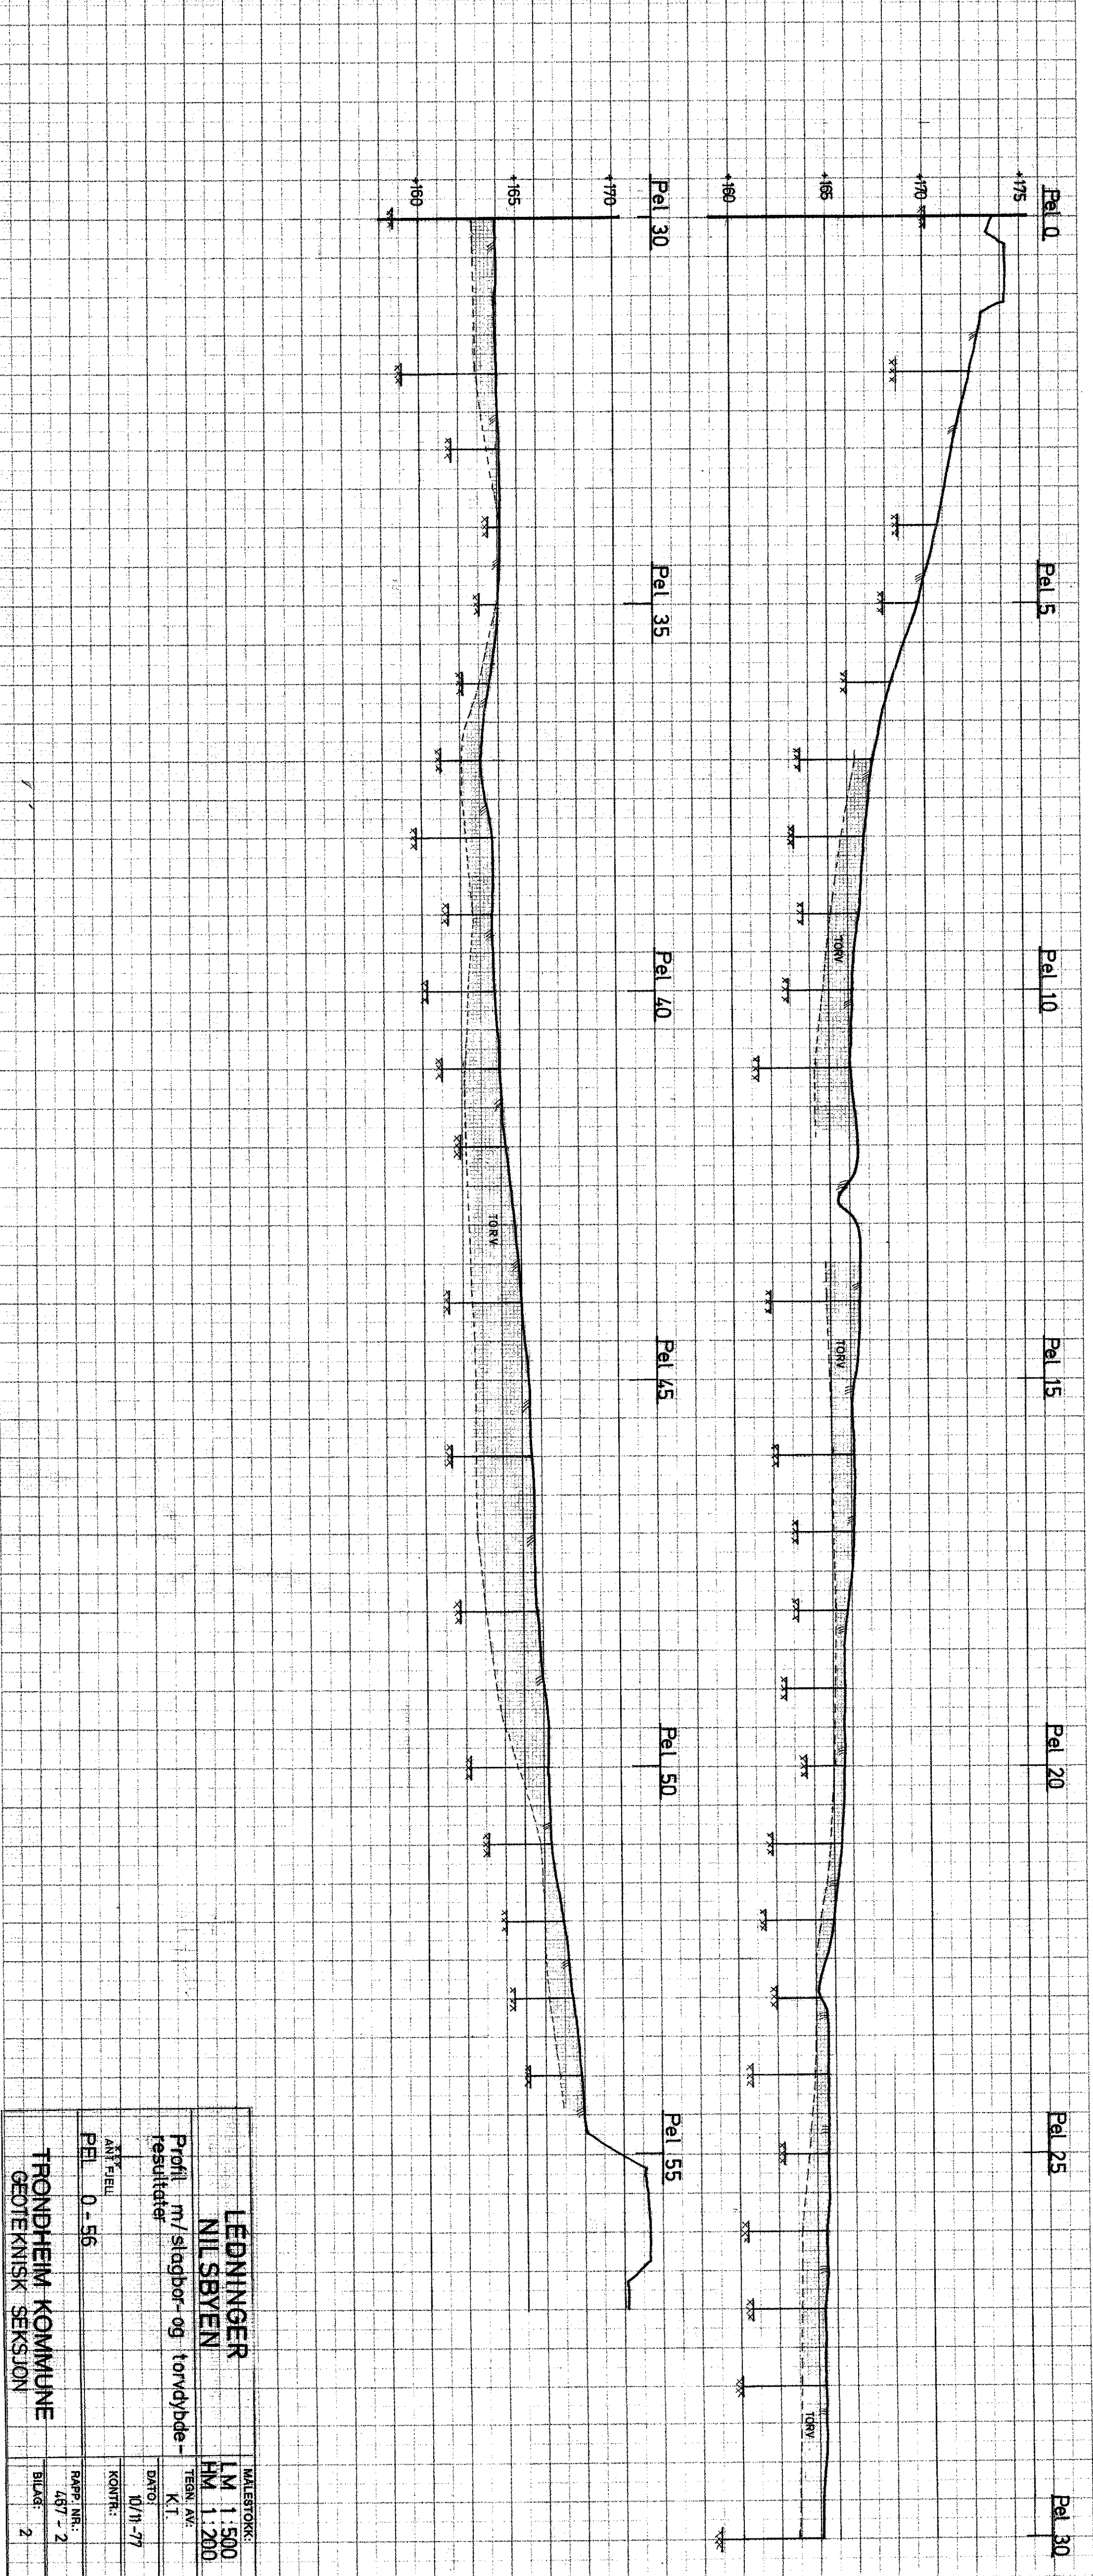

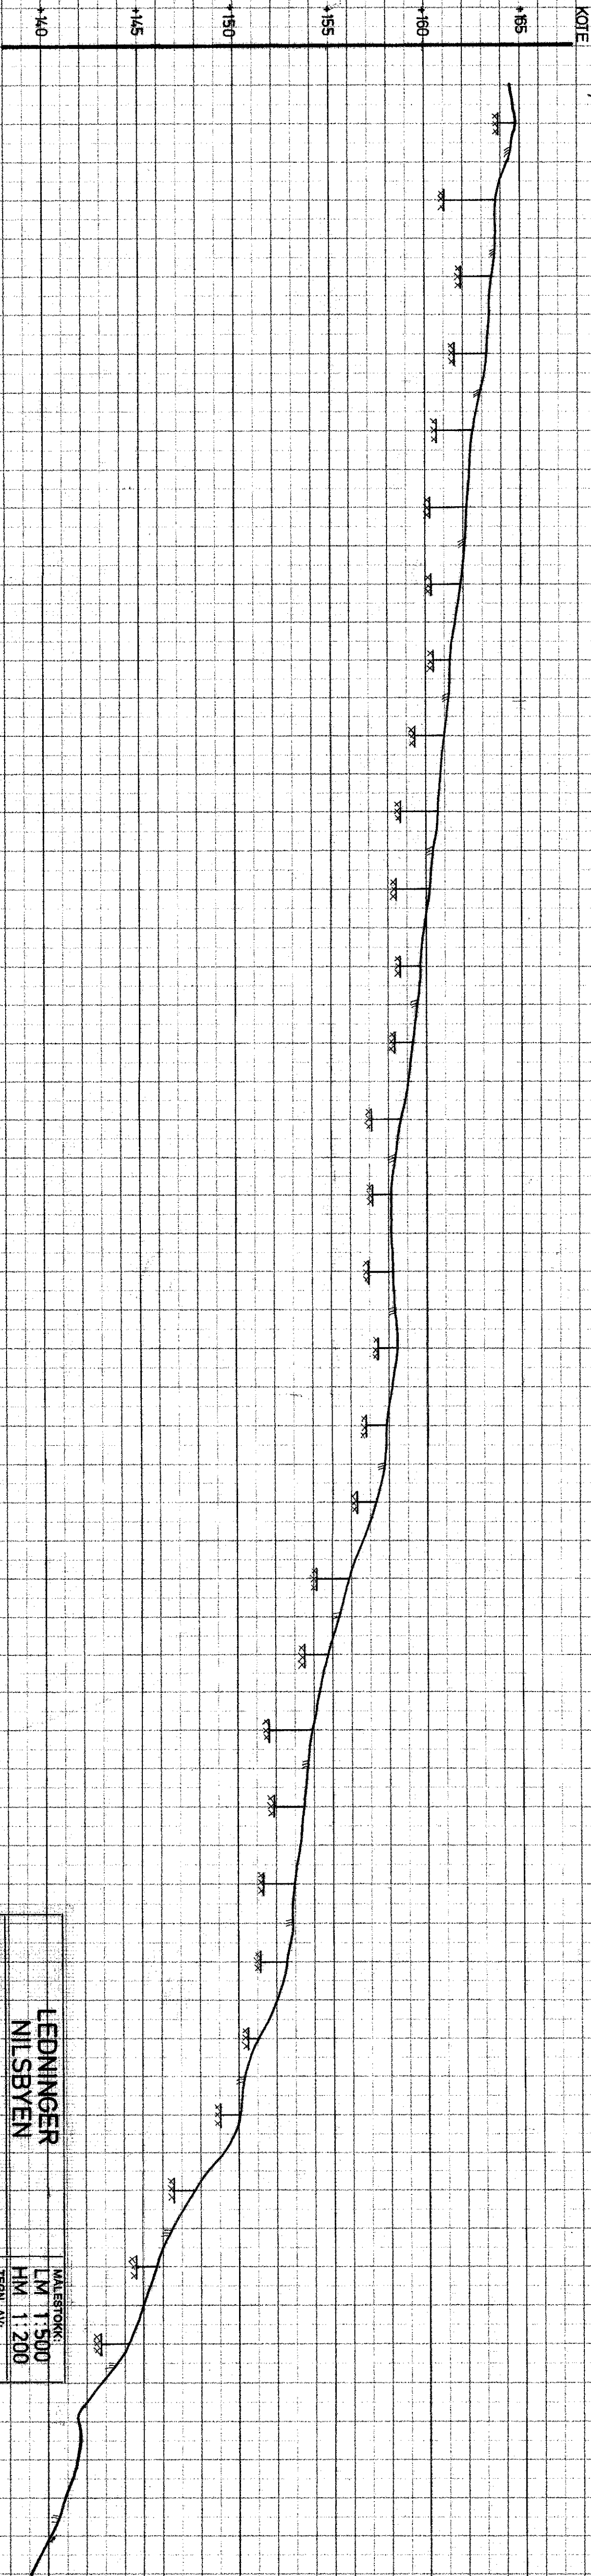

LEDNINGER NILSBYEN		MALESTORIK LM 1:500 HM 1:200	
Profil m/ slagborresultater		TEGN. AV: K. T.	
AMT. FJELL		DATO: 14 / 11 - 77	
PEL 57 - 89		KONT.:	
TRONDHEIM KOMMUNE		RAP. NR.: 467-2	
GEOTEKNISK SEKSJON		BLÅG:	
		3	