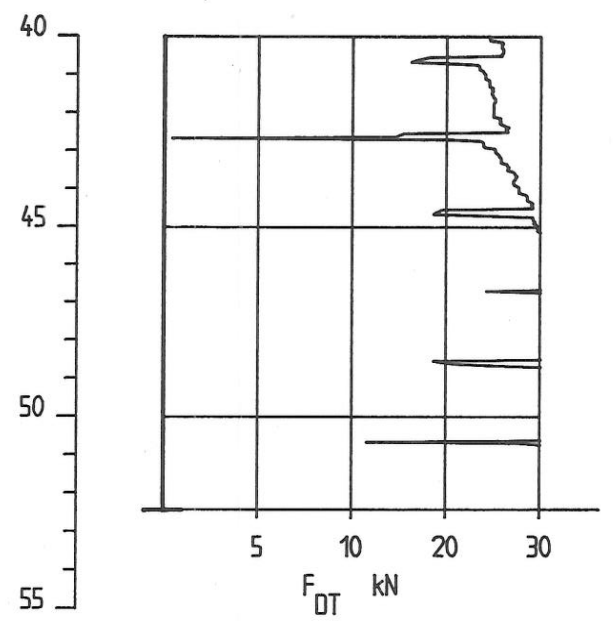
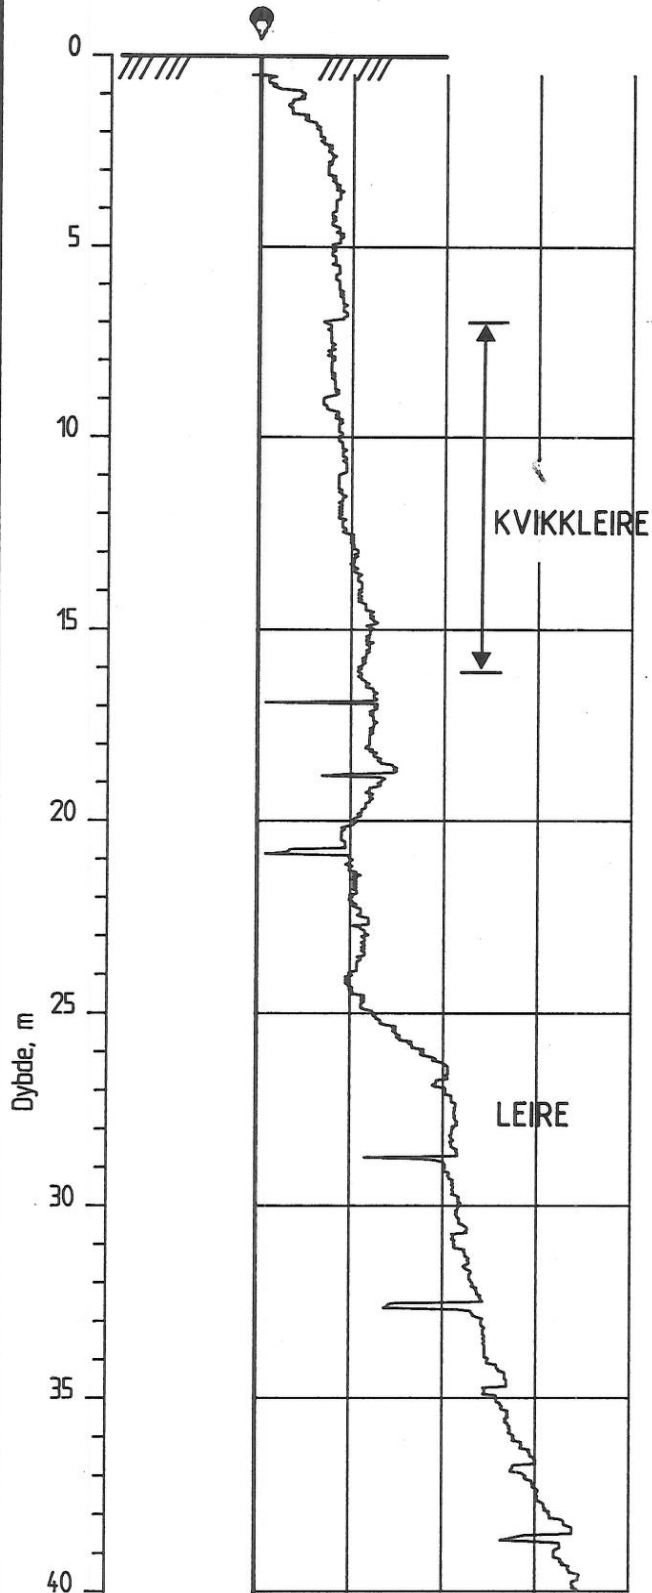

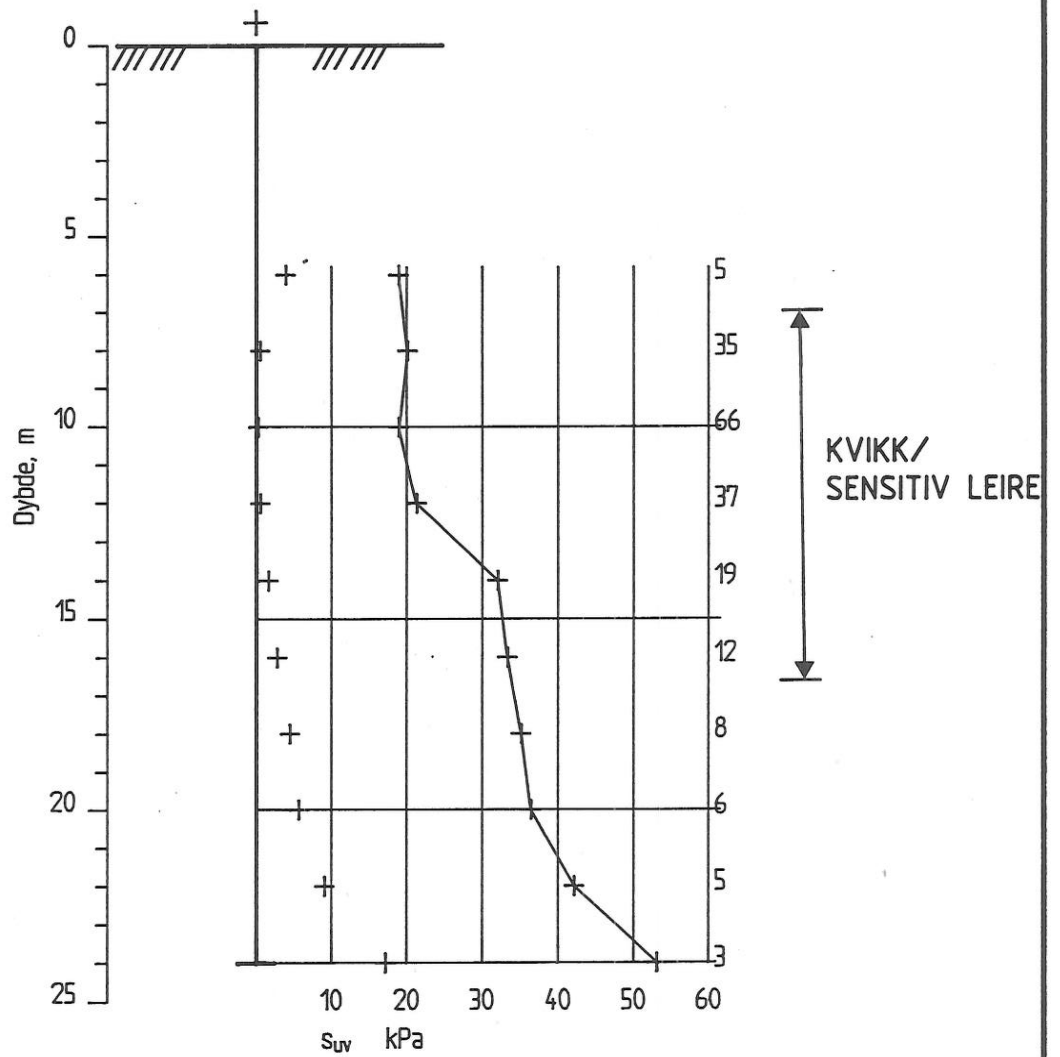


138



GRÆLVA, STJØRDALEN	Rapport nr. 900053-3	Figur nr. 013
	Tegner vdL	Dato 920930
Dreietrykksondering M = 1 : 200	Kontrollert ?	
Borhull nr. : 138	Godkjent ?	
Dato boret :920910		

V138



GRÅELVA, STJØRDALEN

Vingeboring  
M = 1 : 200

Borhull nr. : V138

Instr. nr. : 20  
Vinge : 65 x 130  
Dato boret : 920923

Rapport nr.  
900053-3

Figur nr.  
025

Tegner  
vdL

Dato  
921001

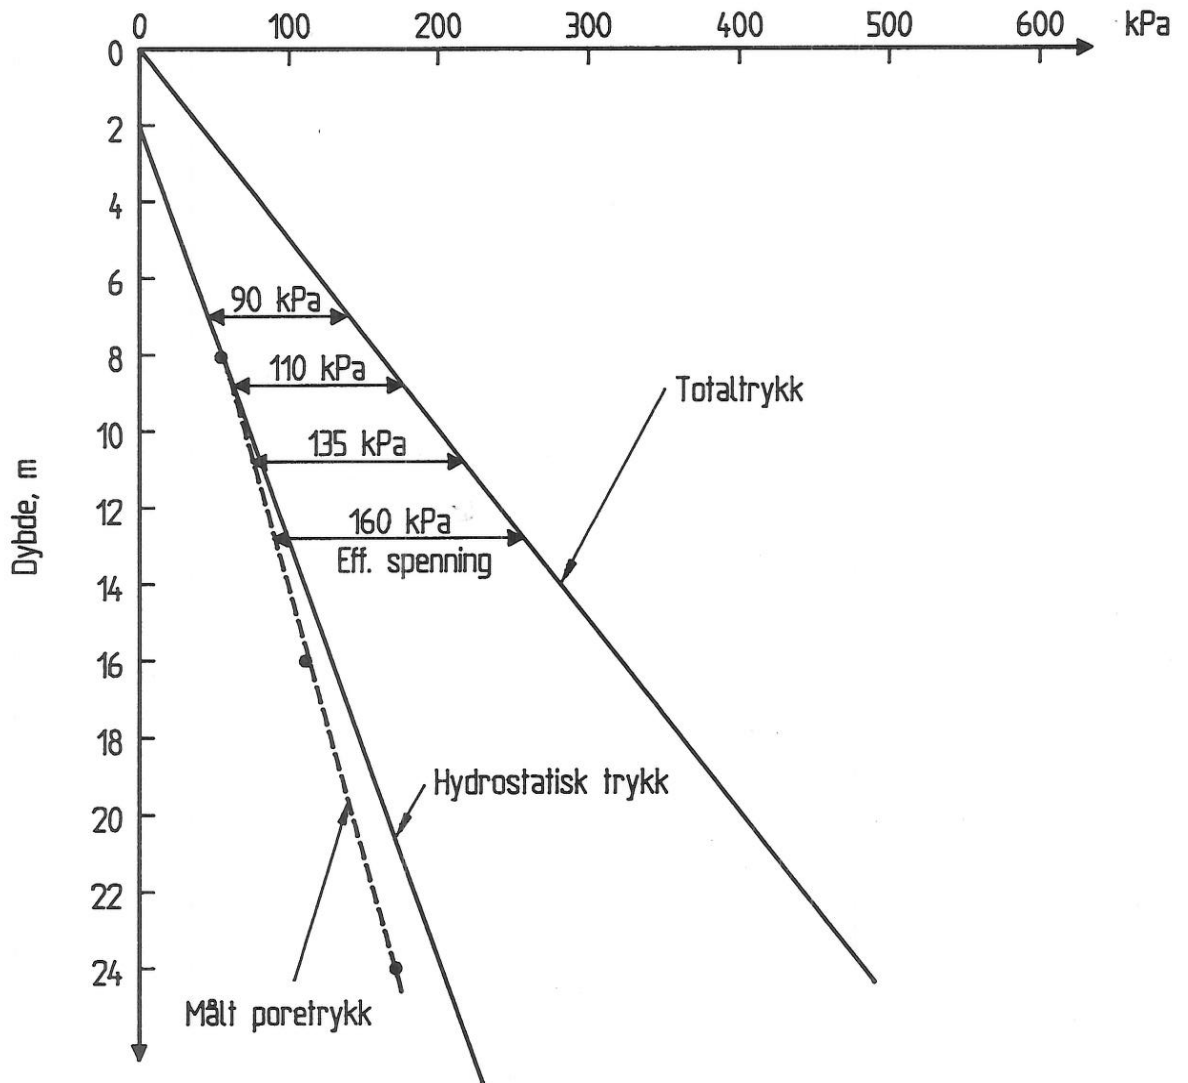
Kontrollert

07

Godkjent

07





GRÅELVA, STJØRDAL

Rapport nr.  
900023-3

Figur nr.  
036

Poretrykk og effektivspenninger  
Hull 138

Tegner  
TSa

Dato:  
28.12.92

Kontrollert

Godkjent

