
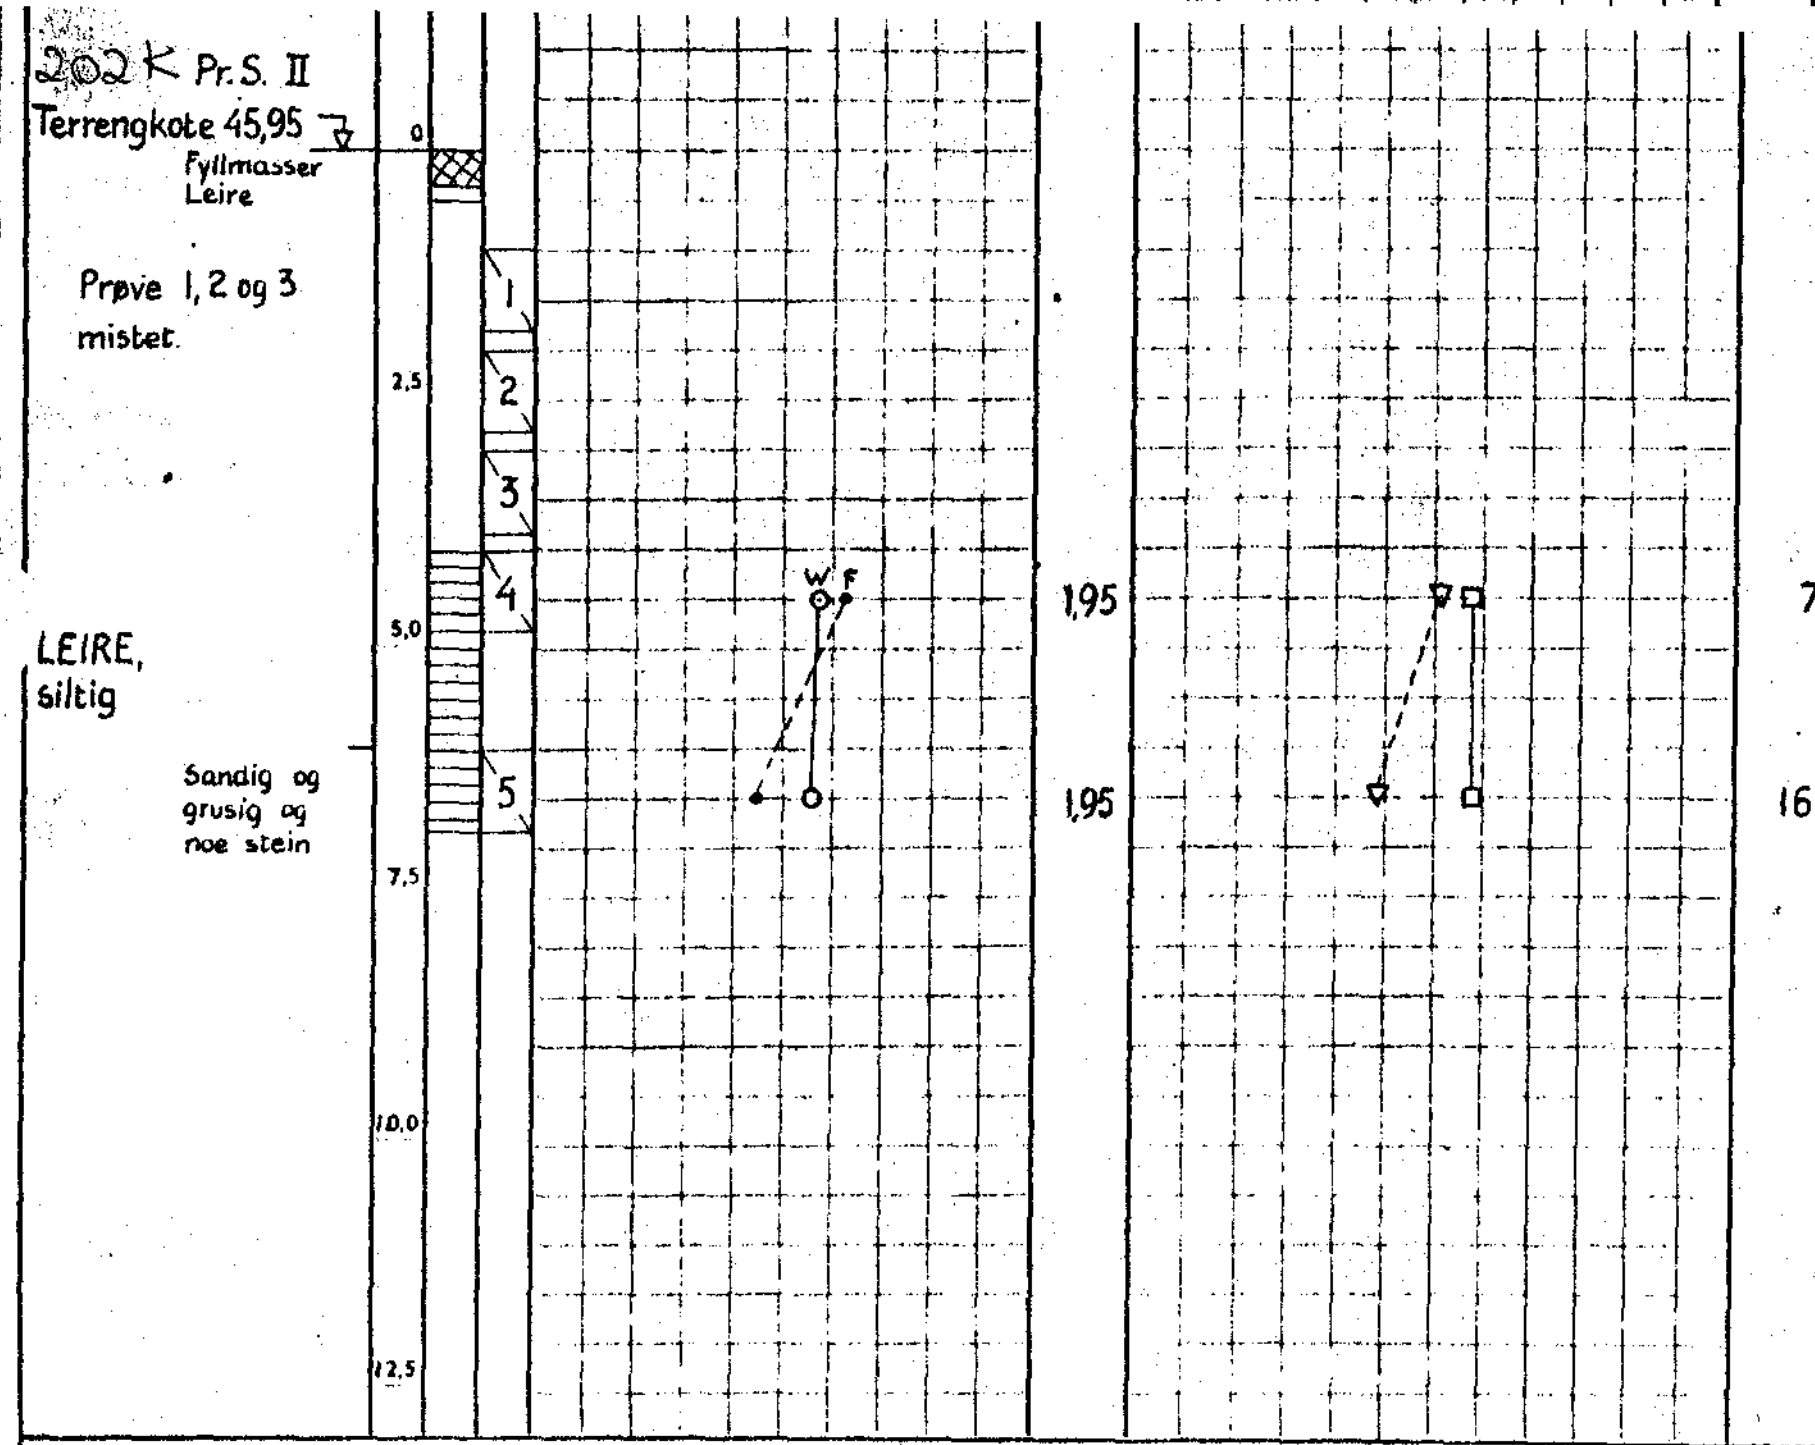


<b>KNOPH &amp; KJØLSETH</b> AS	Oppdr. 6-842	201K-202K	Prøveserie I og II
	Prosjekt Forretningsbygg		Prøve Ø 54 mm
	Sted Sporveisgt. 31		Dato 22. febr. -63
			Sign.

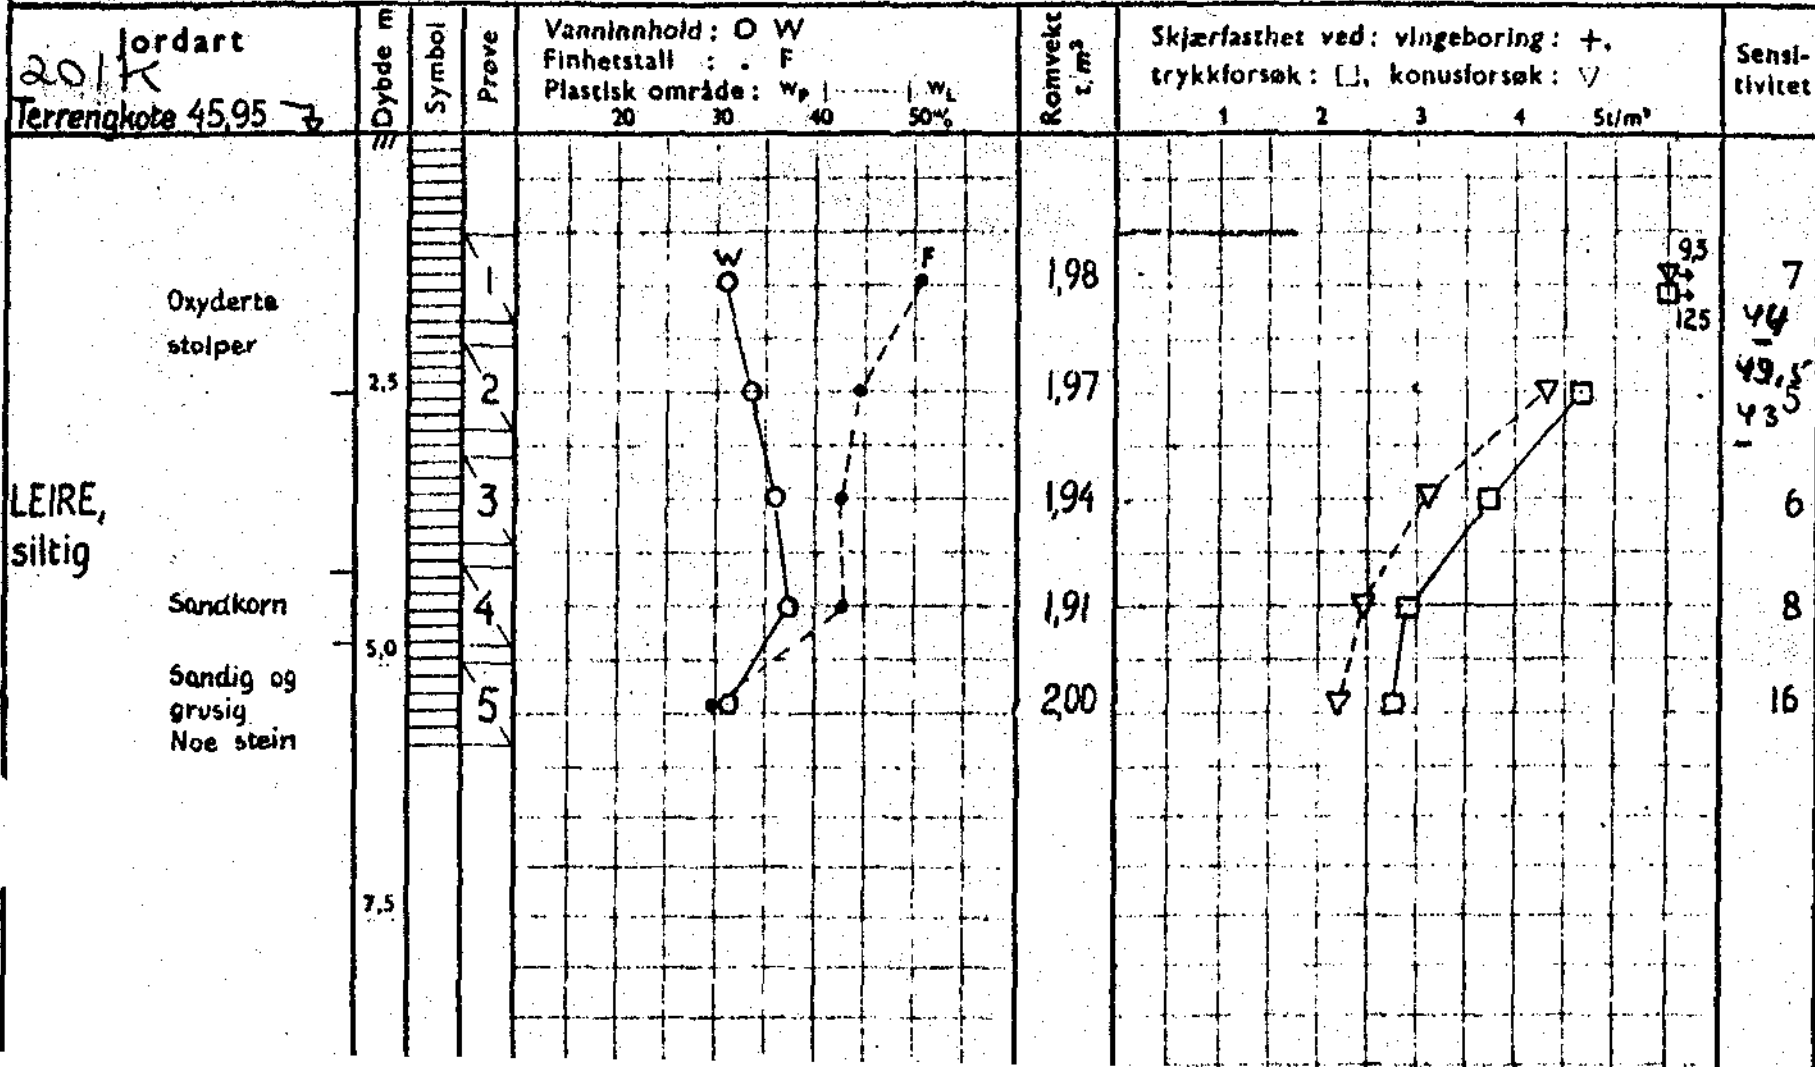

Ø = ødometer P = permeabilitetsforsøk K = kornfordeling T = triaksialforsøk

Symboler: Humusjord Fyllmasse Leire Silt Sand Grus

Tegn nr. G-842-4