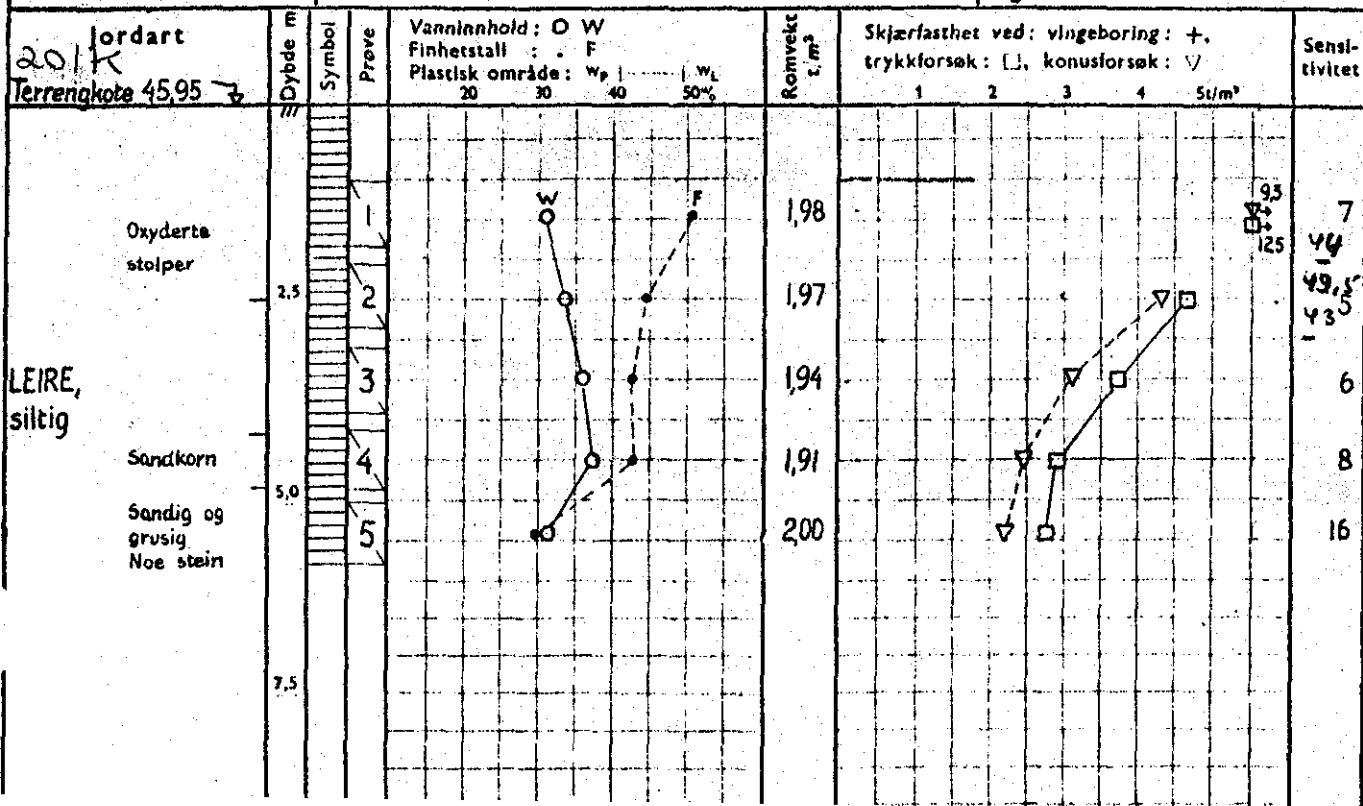


KNOPH & KJØLSETH AS

 Oppdr. 6-842
 Prosjekt Forretningsbygg
 Sted Sporveisgt. 31



201K-202K

 Prøveserie I og II
 Prøve Ø 54 mm
 Dato 22. febr. -63
 Sign.


KNOPH & KJØLSETH 1/2

Oppdr. 6-842 201K-202K
 Prosjekt Forretningsbygg
 Sted Sporveisgt. 31

Prøveserie I og II
 Prøve Ø 54 mm
 Dato 22. febr. - 63
 Sign.

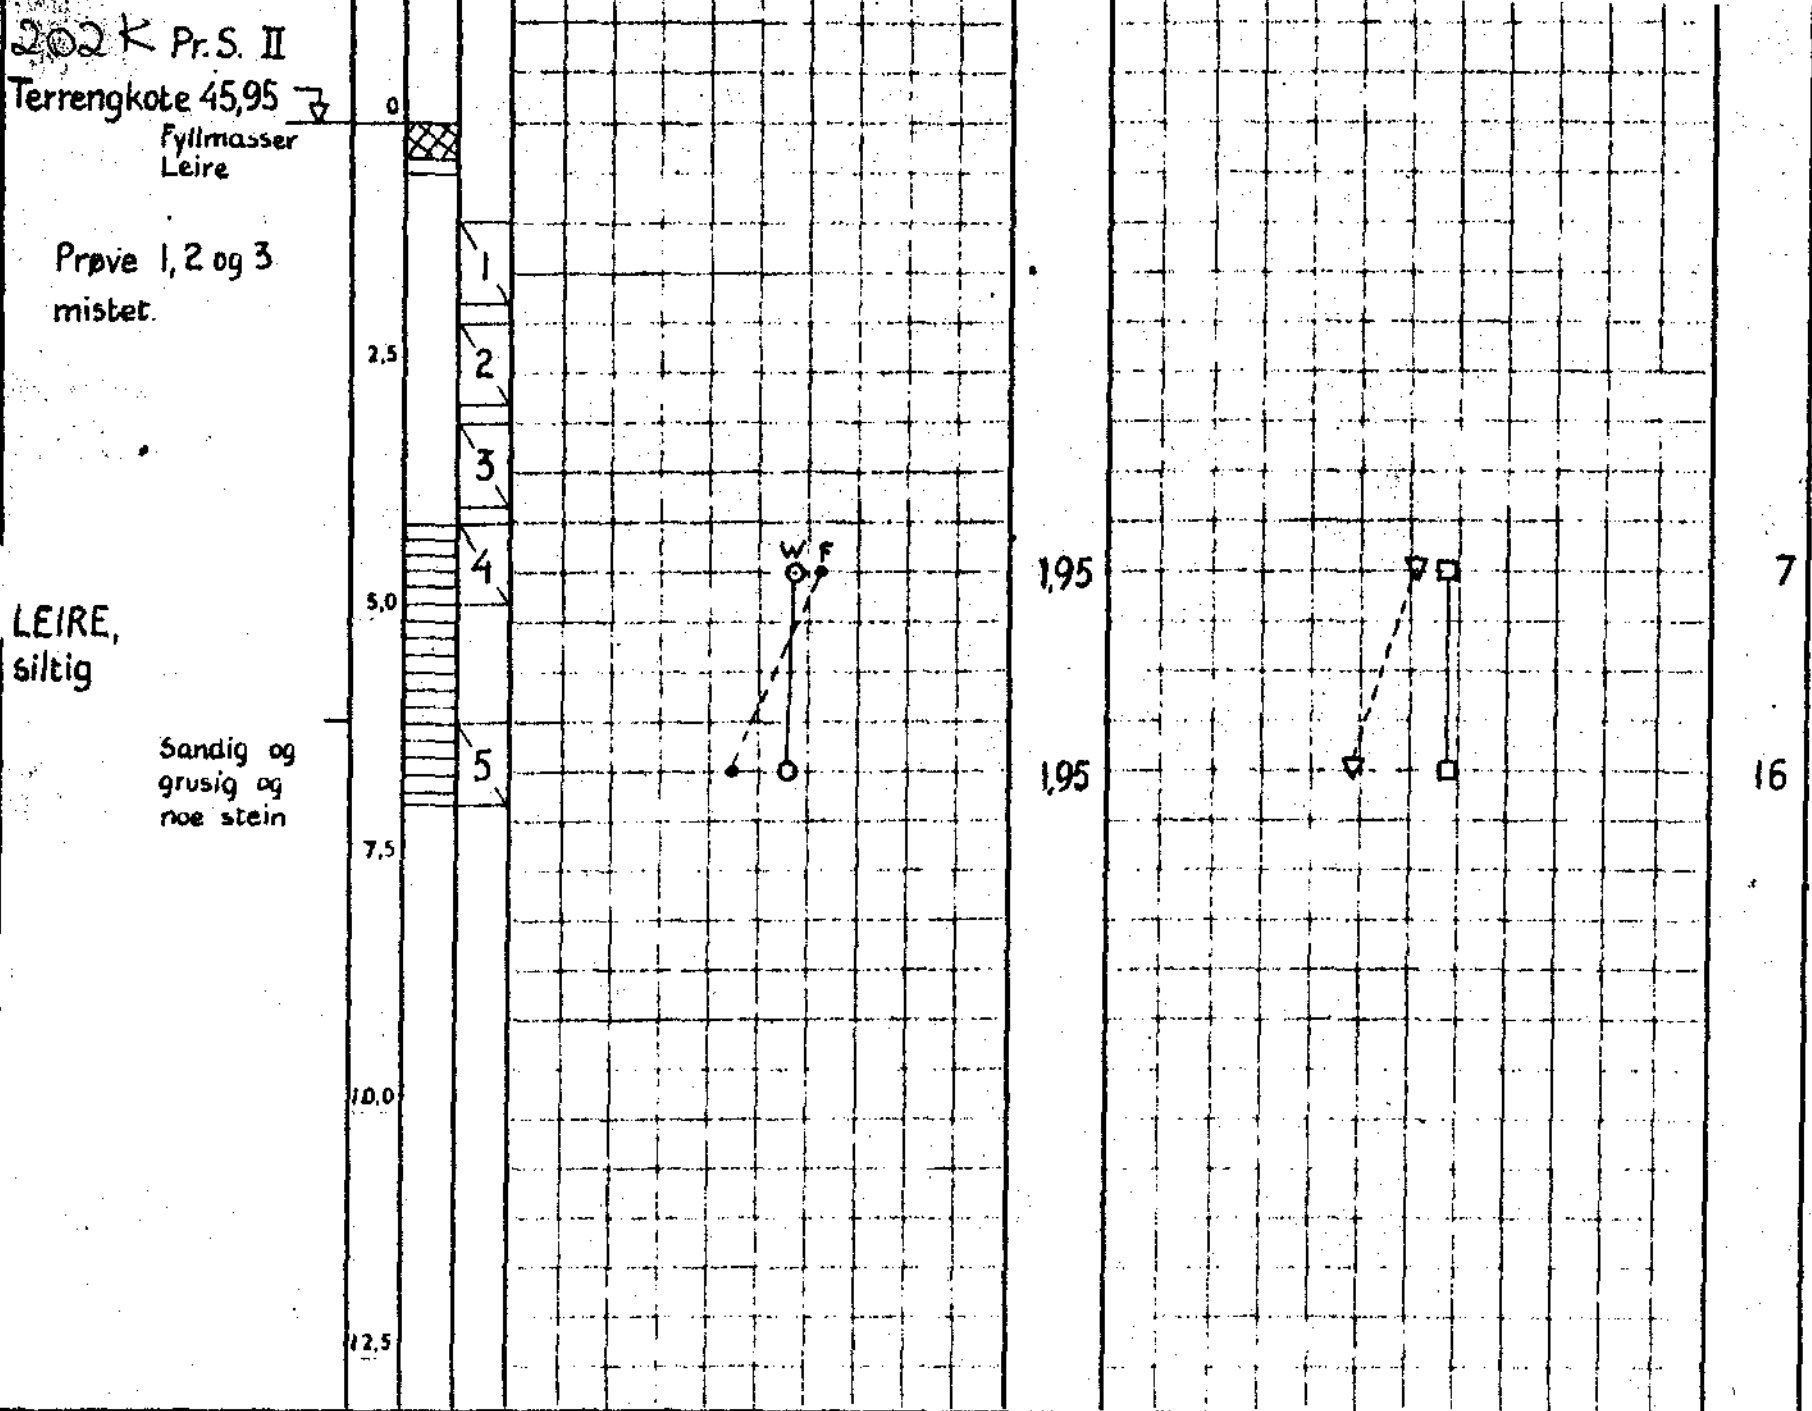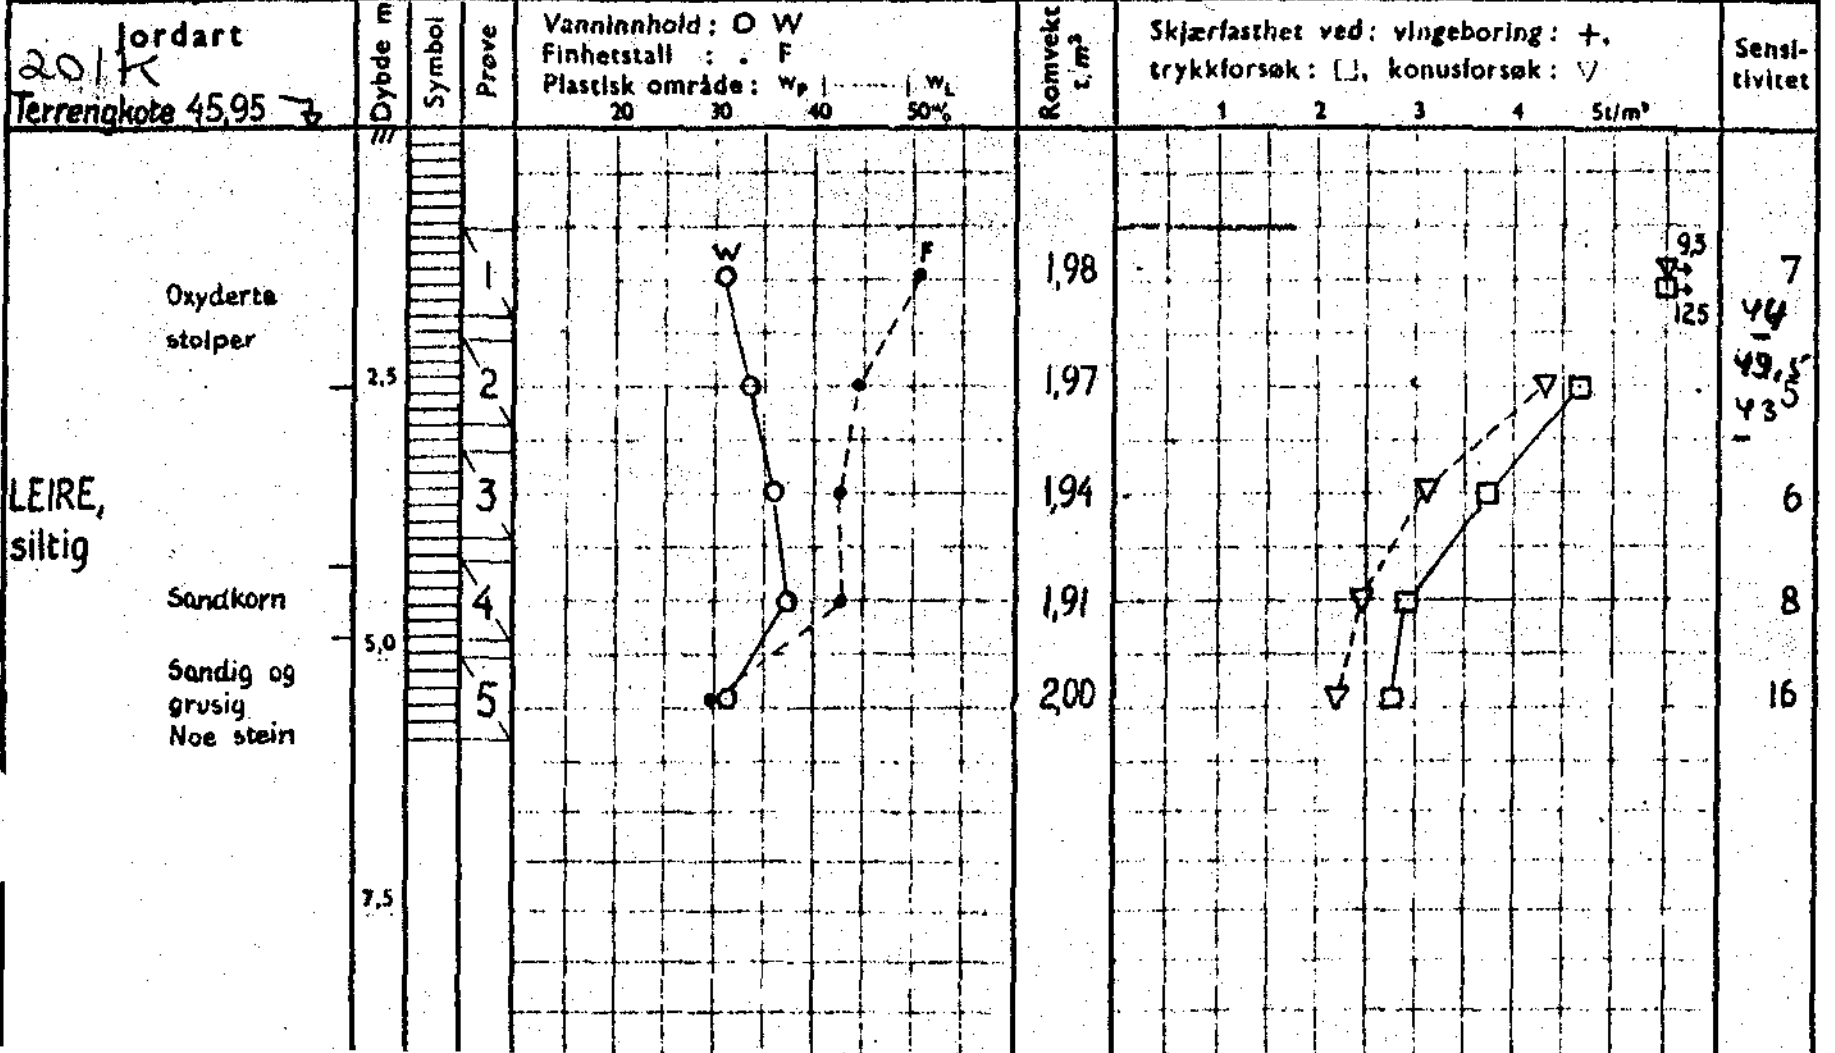

Ø = ødometer P = permeabilitetsforsøk K = kornfordeling T = triaksialforsøk

Symboler: Humusjord Fyllmasse Leire Silt Sand Grus

Tegn nr. G-842-4

NOA3