

NO B2 III

NOTE BY

4 8 5 8

NO, B2, III

Rikshospitalet


Patologbygget

okt. 1968 - 69 - 70


Tilhører Undergrundskartverket

MA Ikke fjernes

OVERFØRT TIL KARTPLATE

DATO: 30/4-74 SIGN: 

anso Es/ajover,

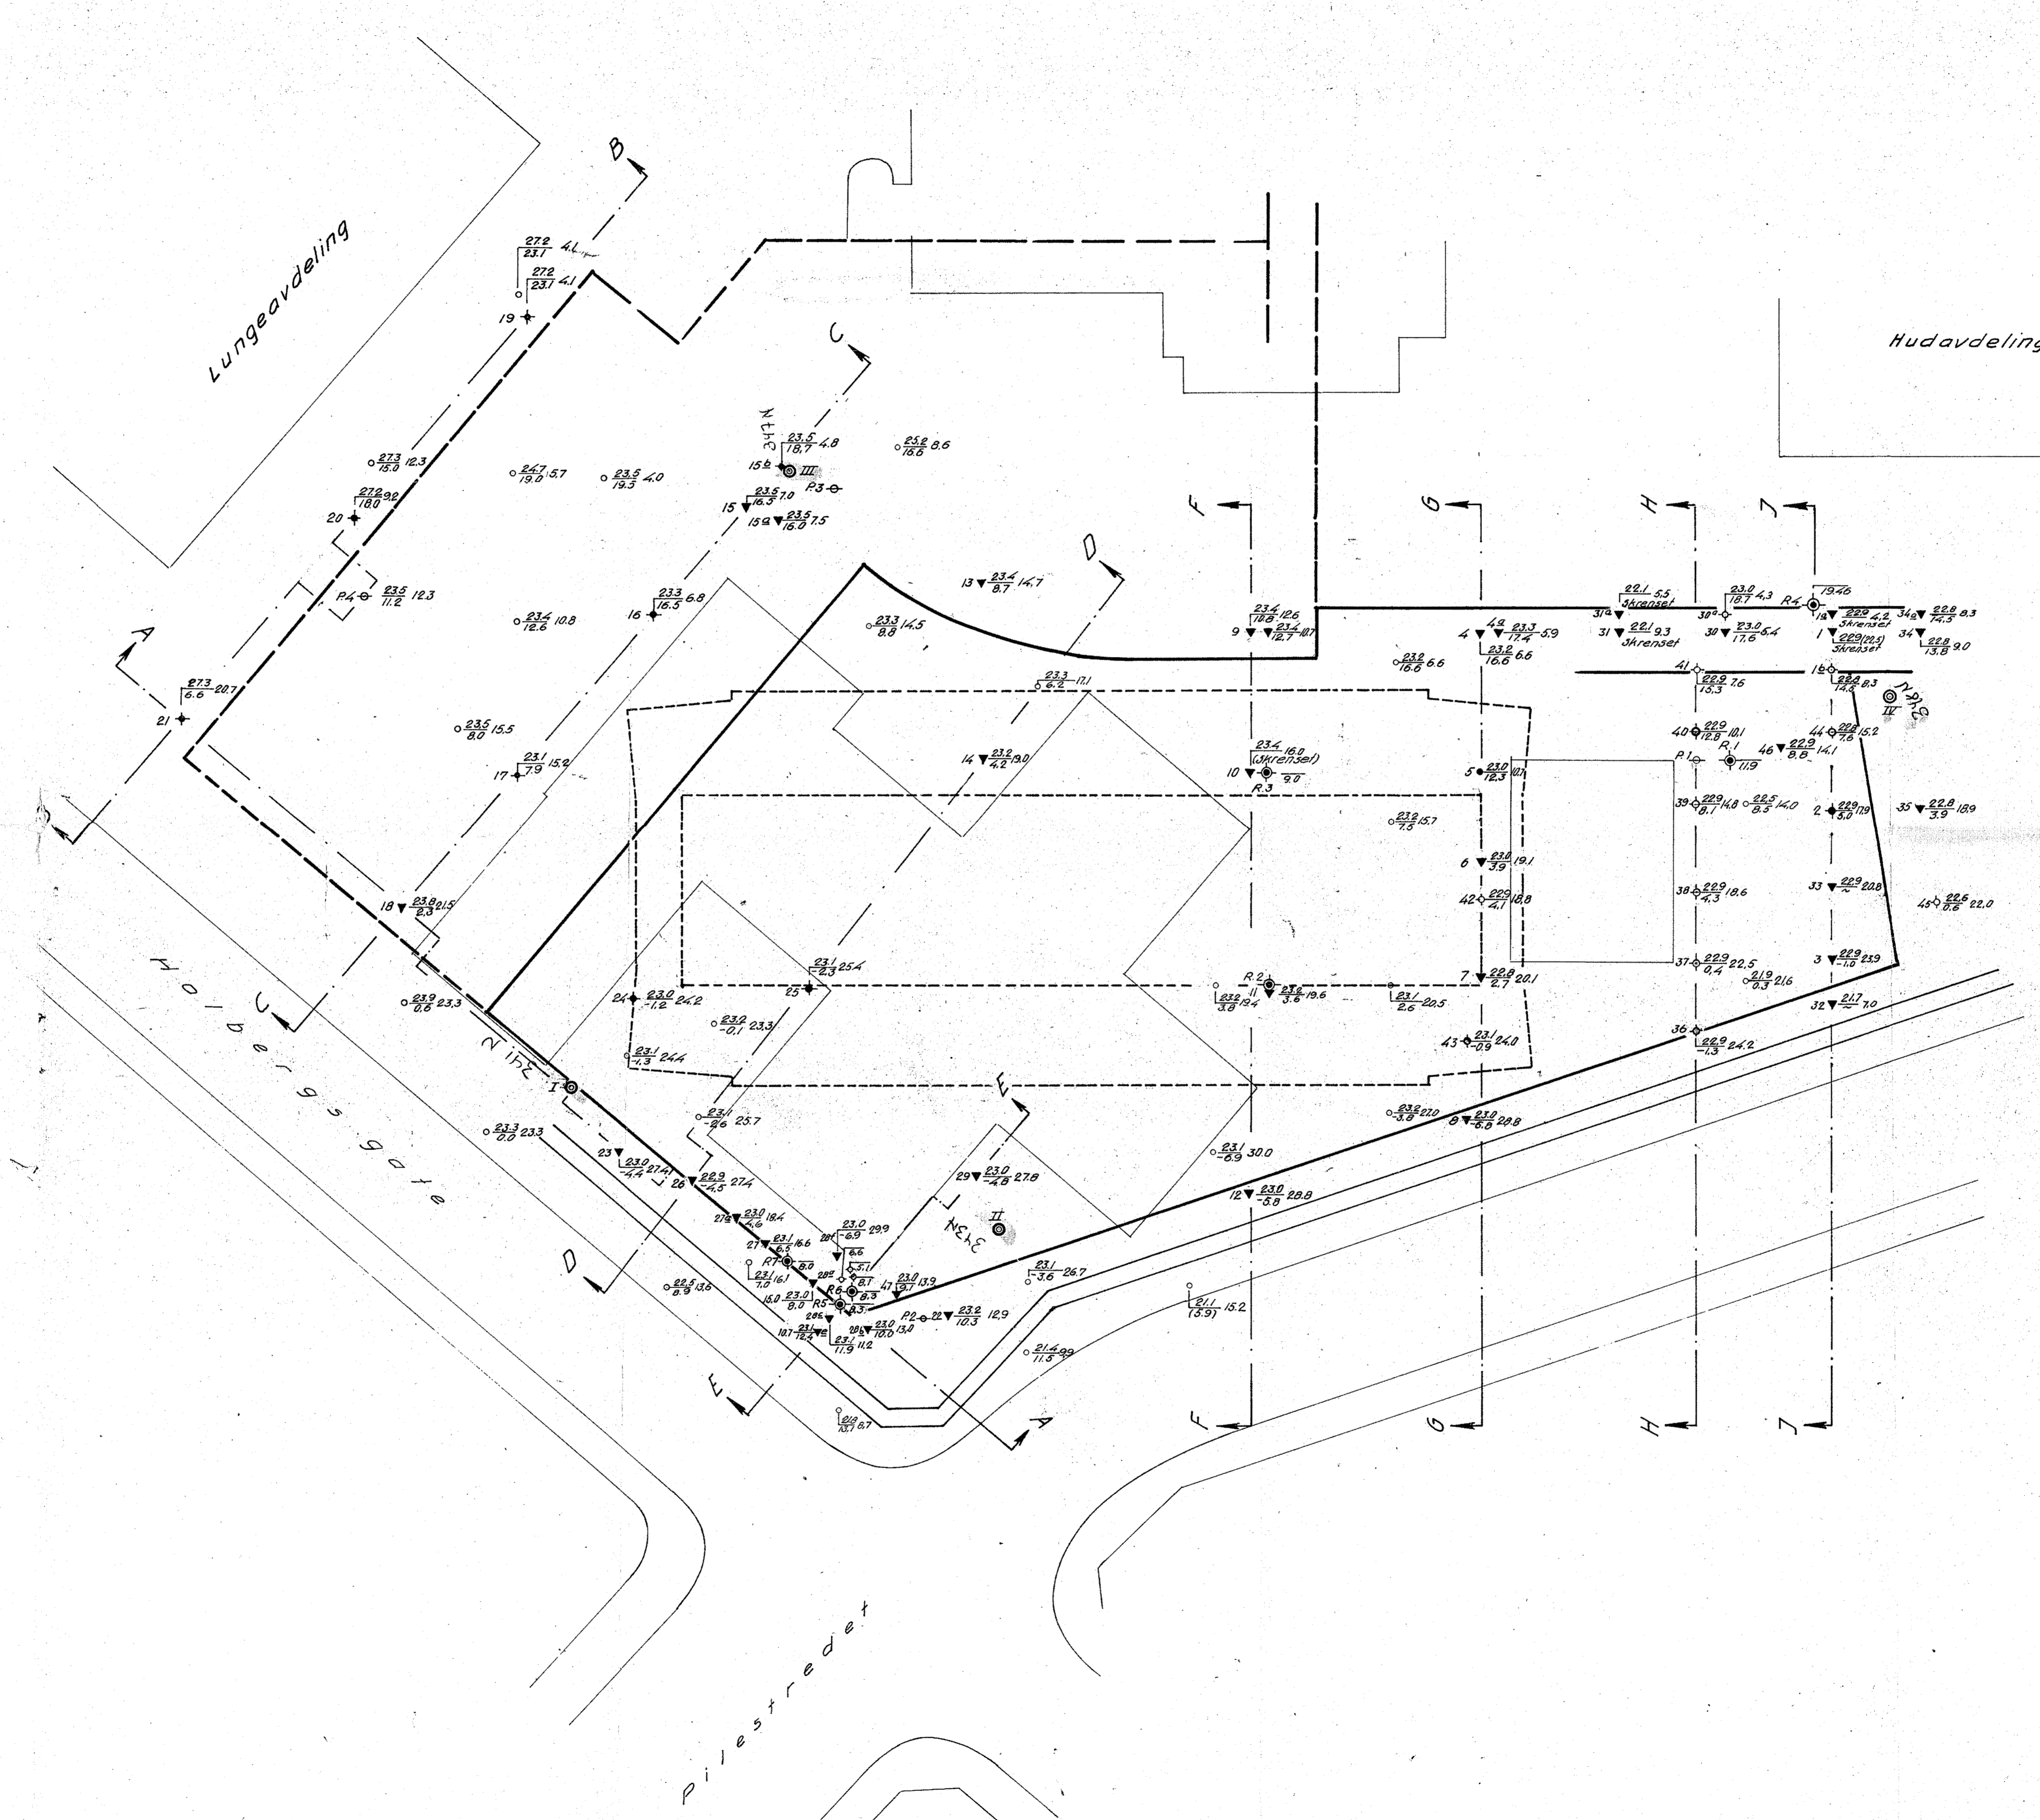

Denna teckning är vår egendom och skall icke
 levereras utom till oss. Vårt firma ansvar för alla möjliga
 fel eller för de konsekvenser som framkallas,
 på grunnet av teckningen.


Kartet er en forstørrelse av
 Oslo Kommunes Kart M 1:1500

231/69 borer utført v/ Bj. Haukelid
 legning nr. 1792 dateret 13/3 1953

- ⊕ Dreieboring
- Spyleboring
- ▽ Ramsondering
- ⊕ Rotasjonsboring
- ⊕ Proveserie
- ⊕ Vingeboring
- ⊕ Piezometer
- Borhull nr. ⬤ Terreno(Bunn-)kote.
- Antatt fjellkote. Boret dybde.



Lab. bok nr. 645
 Borebok nr. 1795, 1815, 1816, 1906
 Utgangspunkt for nivellement er F.M 79 H= 25,220
 Geoteknisk ut-ødning av 18/1-63 ved O.S.H.

Rikshospitalet Prosjektoriebygg Borplan		Målestokk 1:200	tegn. RA	1/10-52
NORSK TEKNISK BYGGEKONTROLL Oscars gt. 46 b. - Oslo		4858-1	Erstallt av:	

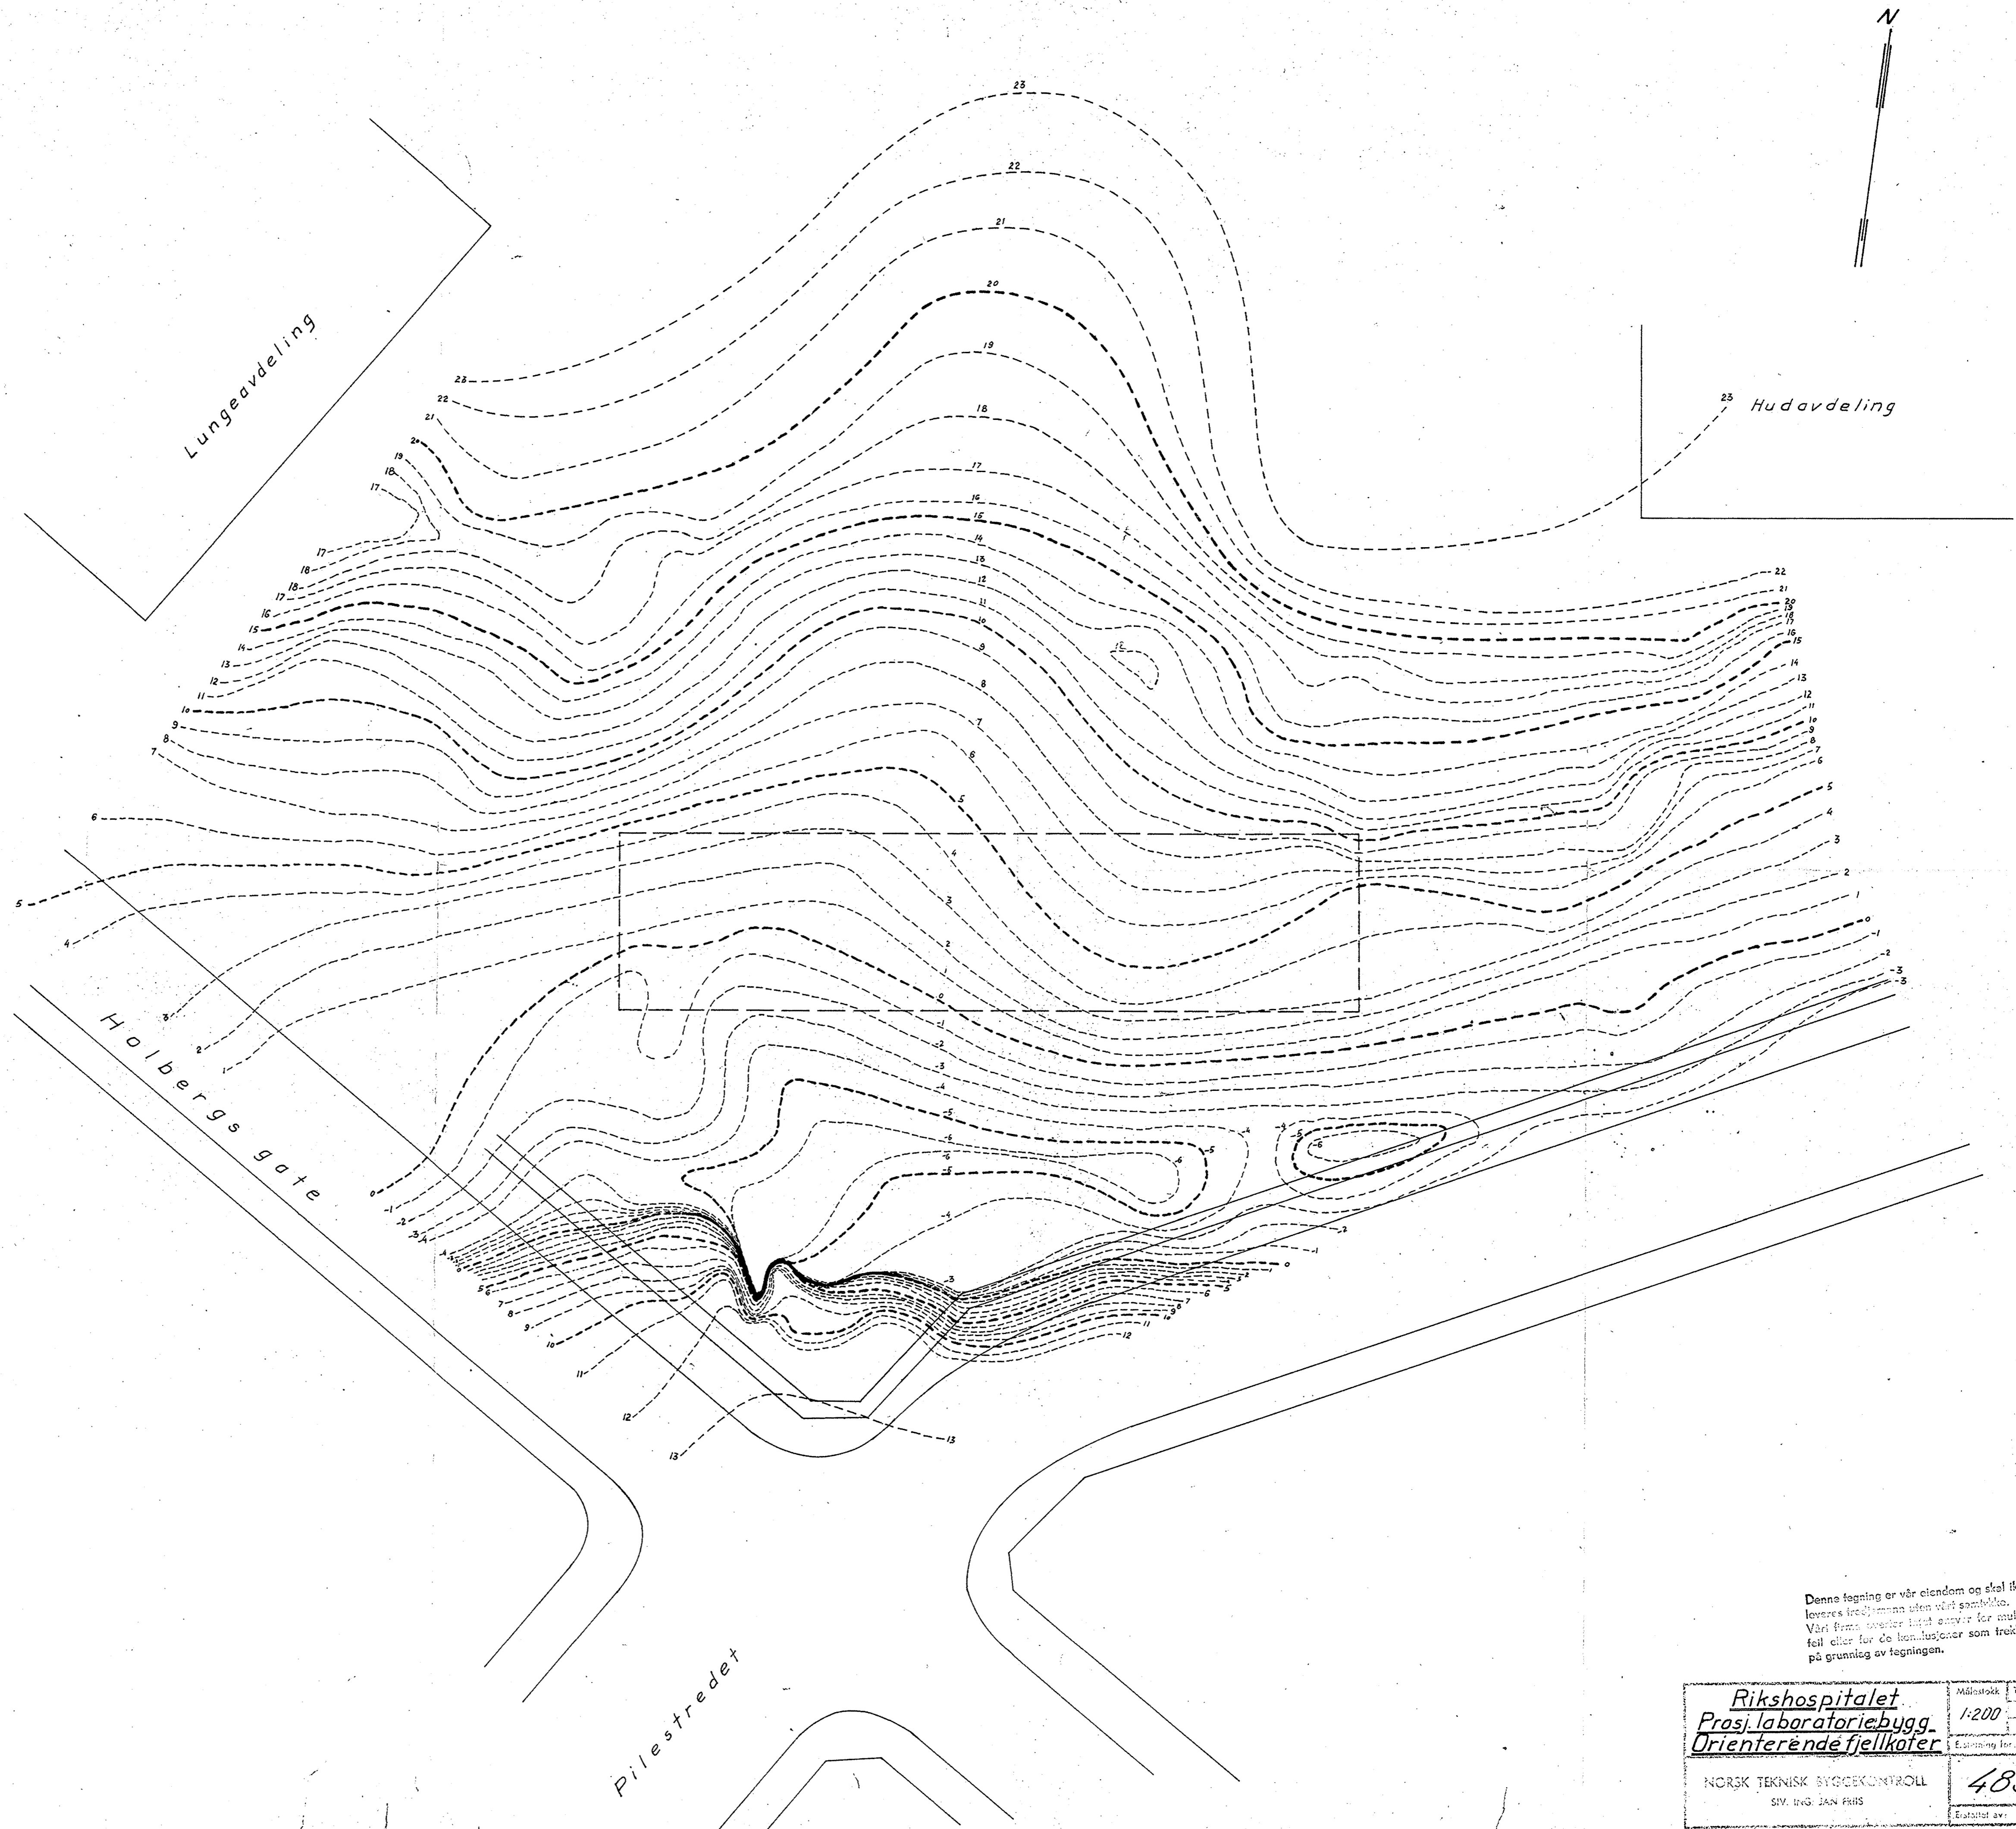

Denna teckning är vår egendom och skall icke
 leveras till tredje man utan vårt samtycke.
 Vårt firma ansvarar endast för möjliga
 fel eller för de konstslutelser som frestas
 på grundlag av teckningen.

Rikshospitalet		Målestok	Tegn. Nr.	10/10-62
Prosj. laboratoriebygg.		1:200		
Orienterande fjellkoter				
NORSK TEKNISK BYGGEKONTROLL		4858-2		
SIV. ING. JAN P. RISS		Eratstøtt av:		

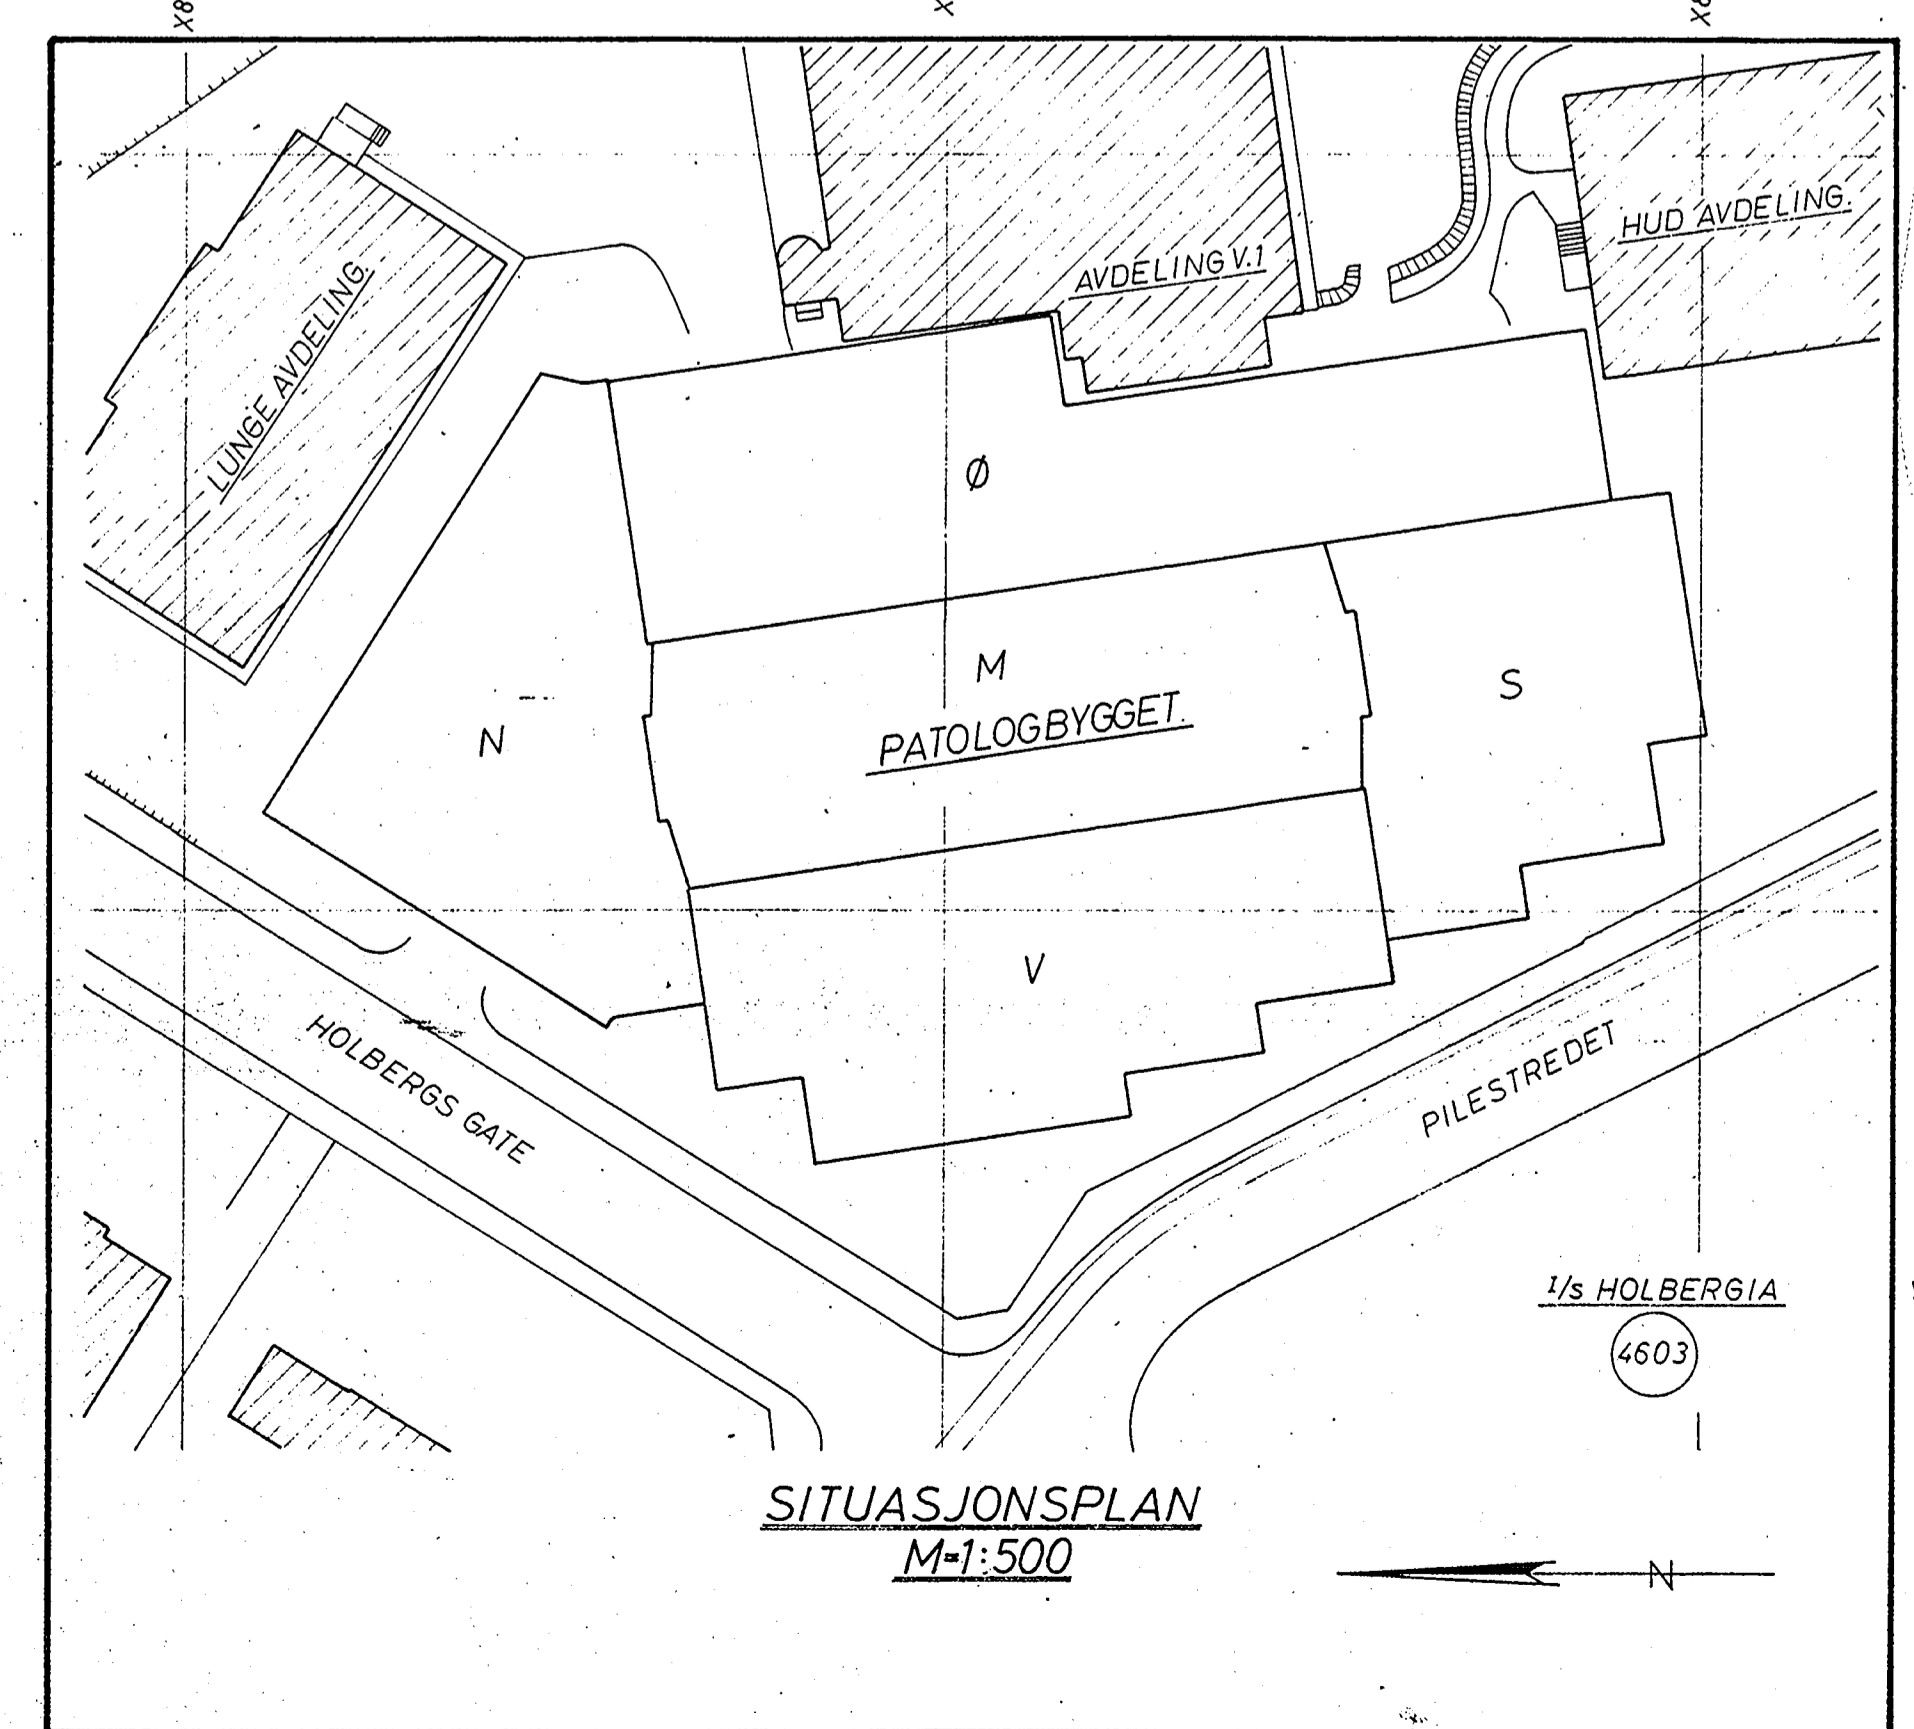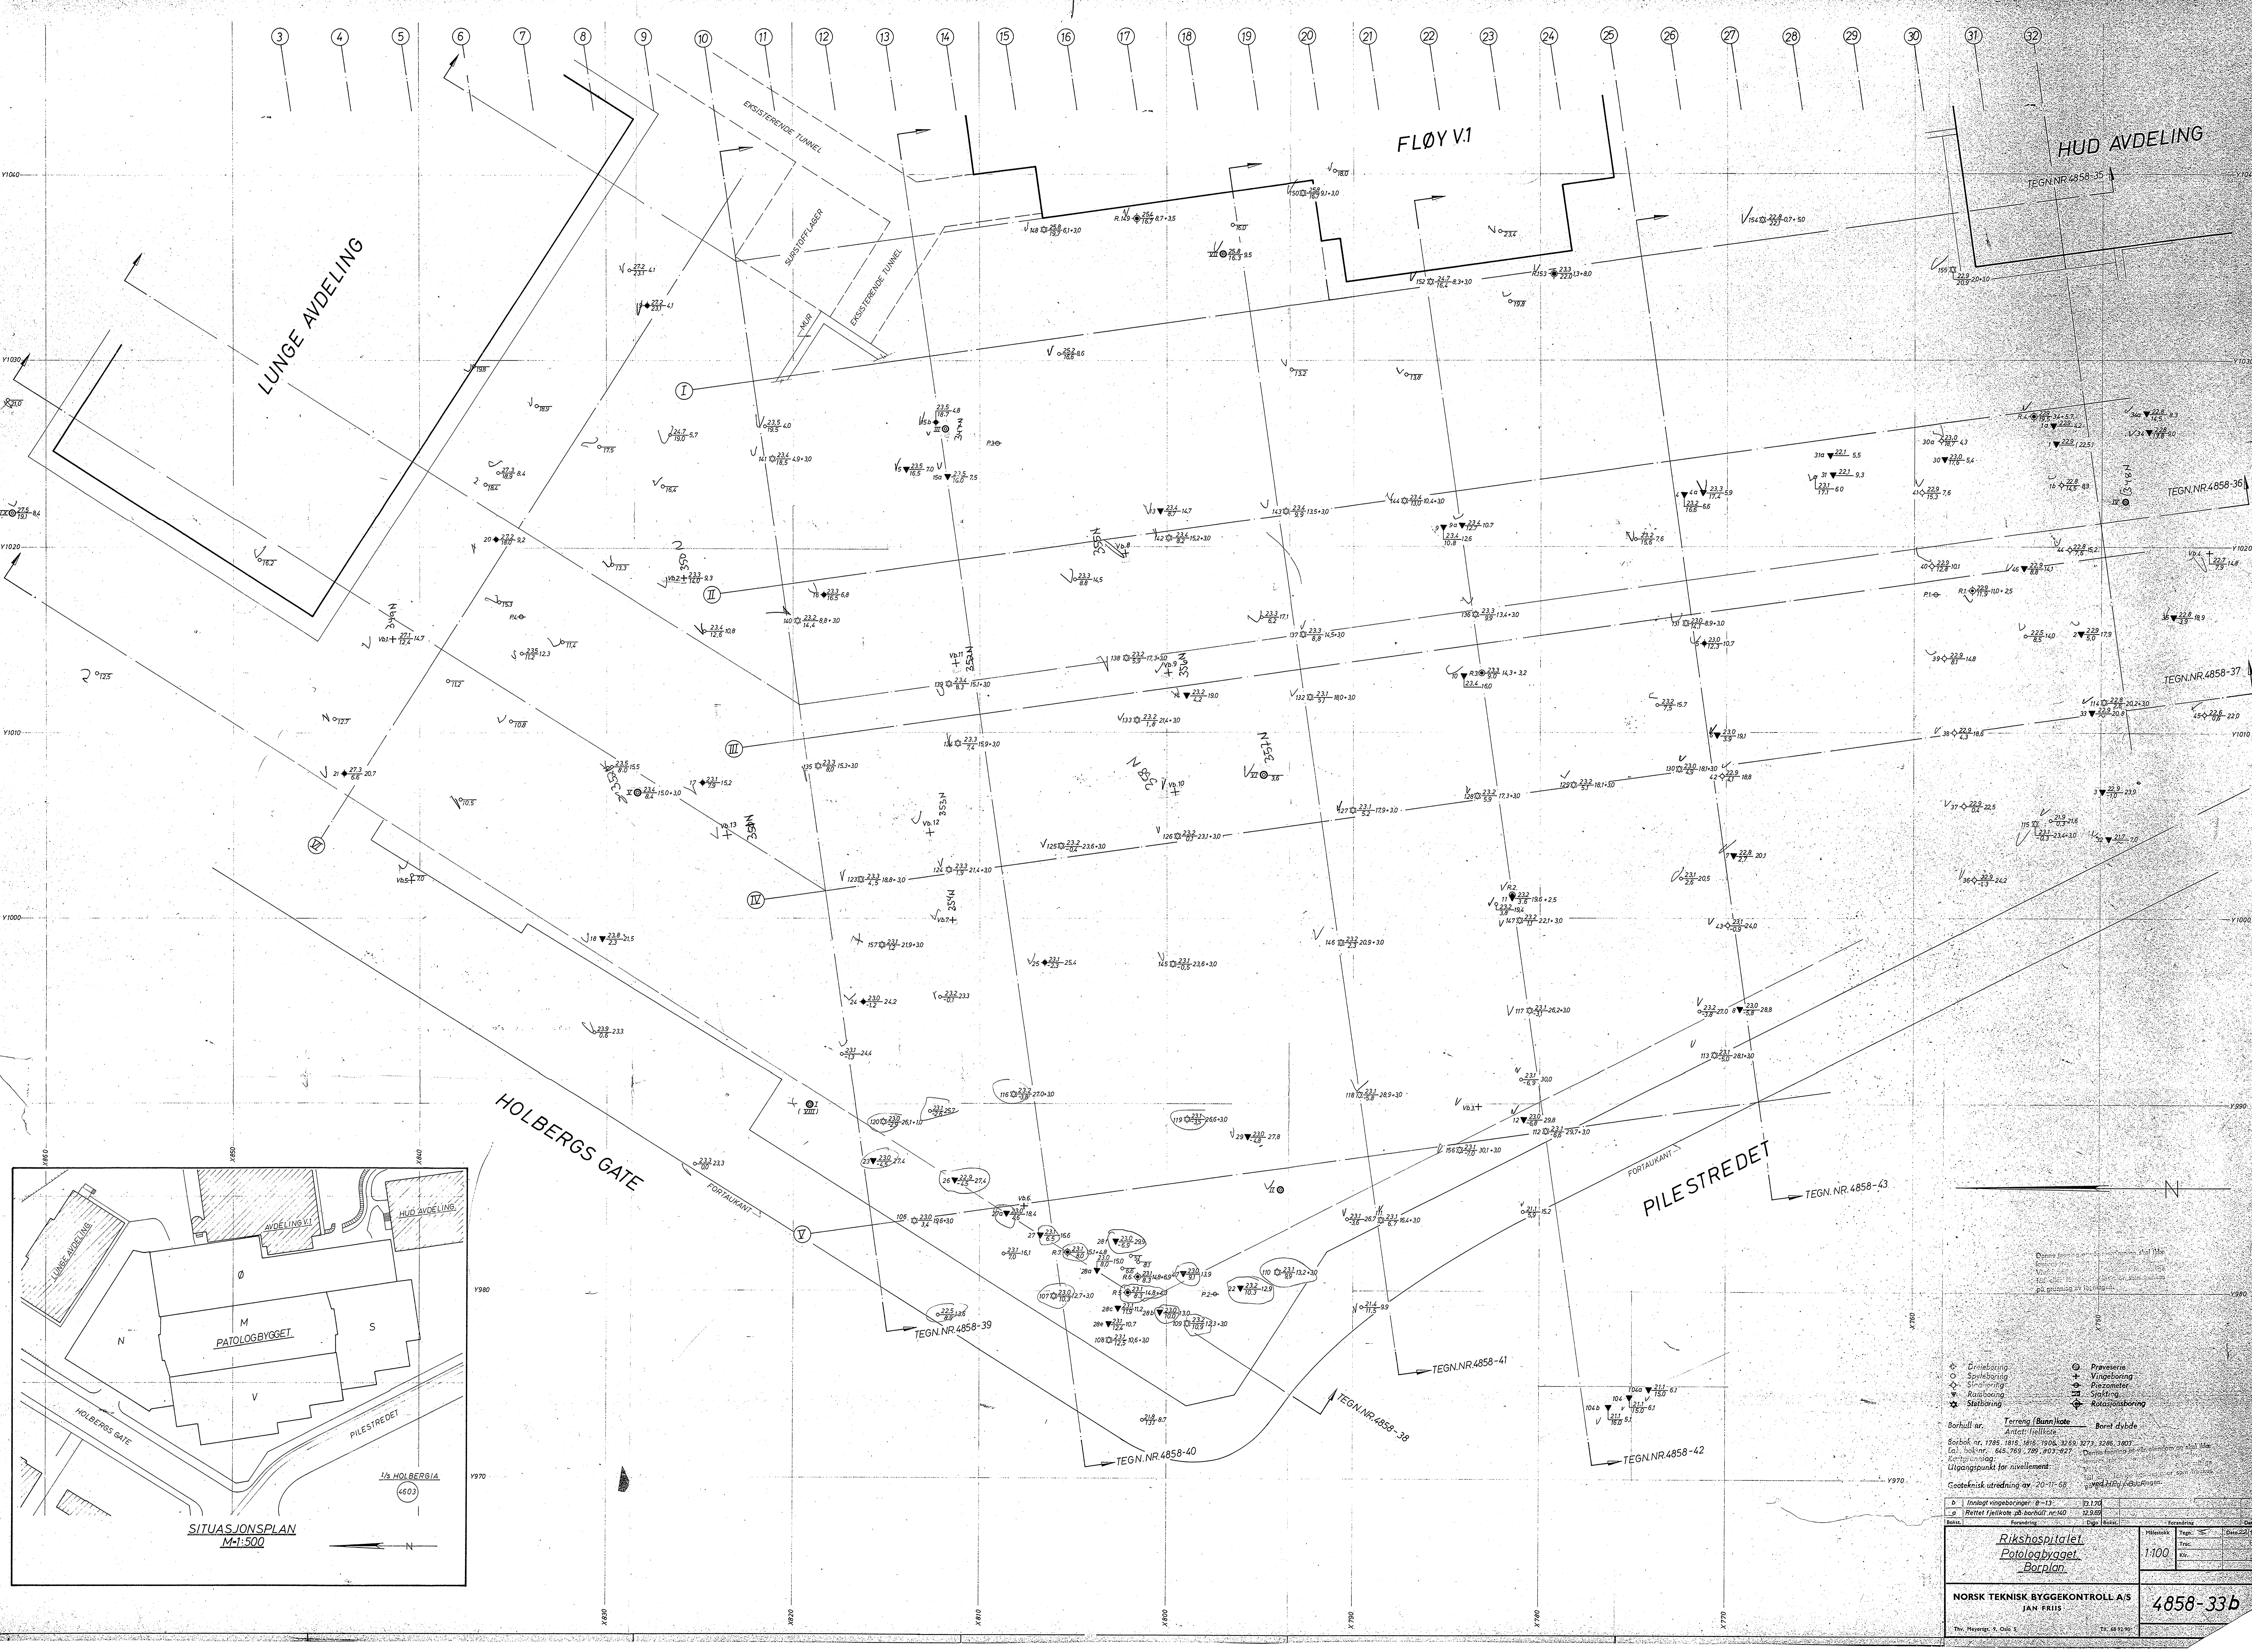

Denne tegning er utarbeidet av den ansvarlige arkitekten og er ikke bindende for byggherren uten at den er godkjent av byggherren.

Drøtteløsing
 • Spalteboring
 • Støttemur
 • Ankerboring
 • Støttemur

Prøvetrø
 • Vingeboring
 • Pezometer
 • Støttemur
 • Relaksjonsboring



Borhull nr. 1785, 1816, 1818, 1906, 3269, 3273, 3286, 3407
 Borhull nr. 645, 789, 789, 903, 927
 Geoteknisk utredning for nivået: 1000
 Geoteknisk utredning av 20-11-05

Arb. nr.	1785	1816	1818	1906	3269	3273	3286	3407
Rettes fjellete på borhull nr. 140	1785	1816	1818	1906	3269	3273	3286	3407
Arb. nr.	645	789	789	903	927			
Arb. nr.	104	104	104	104	104	104	104	104
Arb. nr.	104	104	104	104	104	104	104	104

Rikshospitalet
Patologbygget
Barplan

NORSK TEKNISK BYGGEKONTROLL AS
 JAN FRILIS




4858-33b

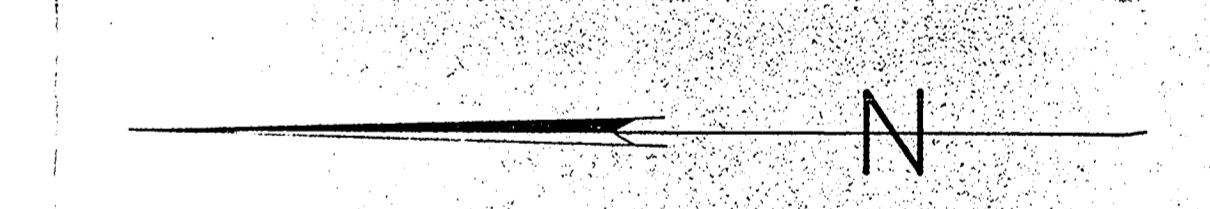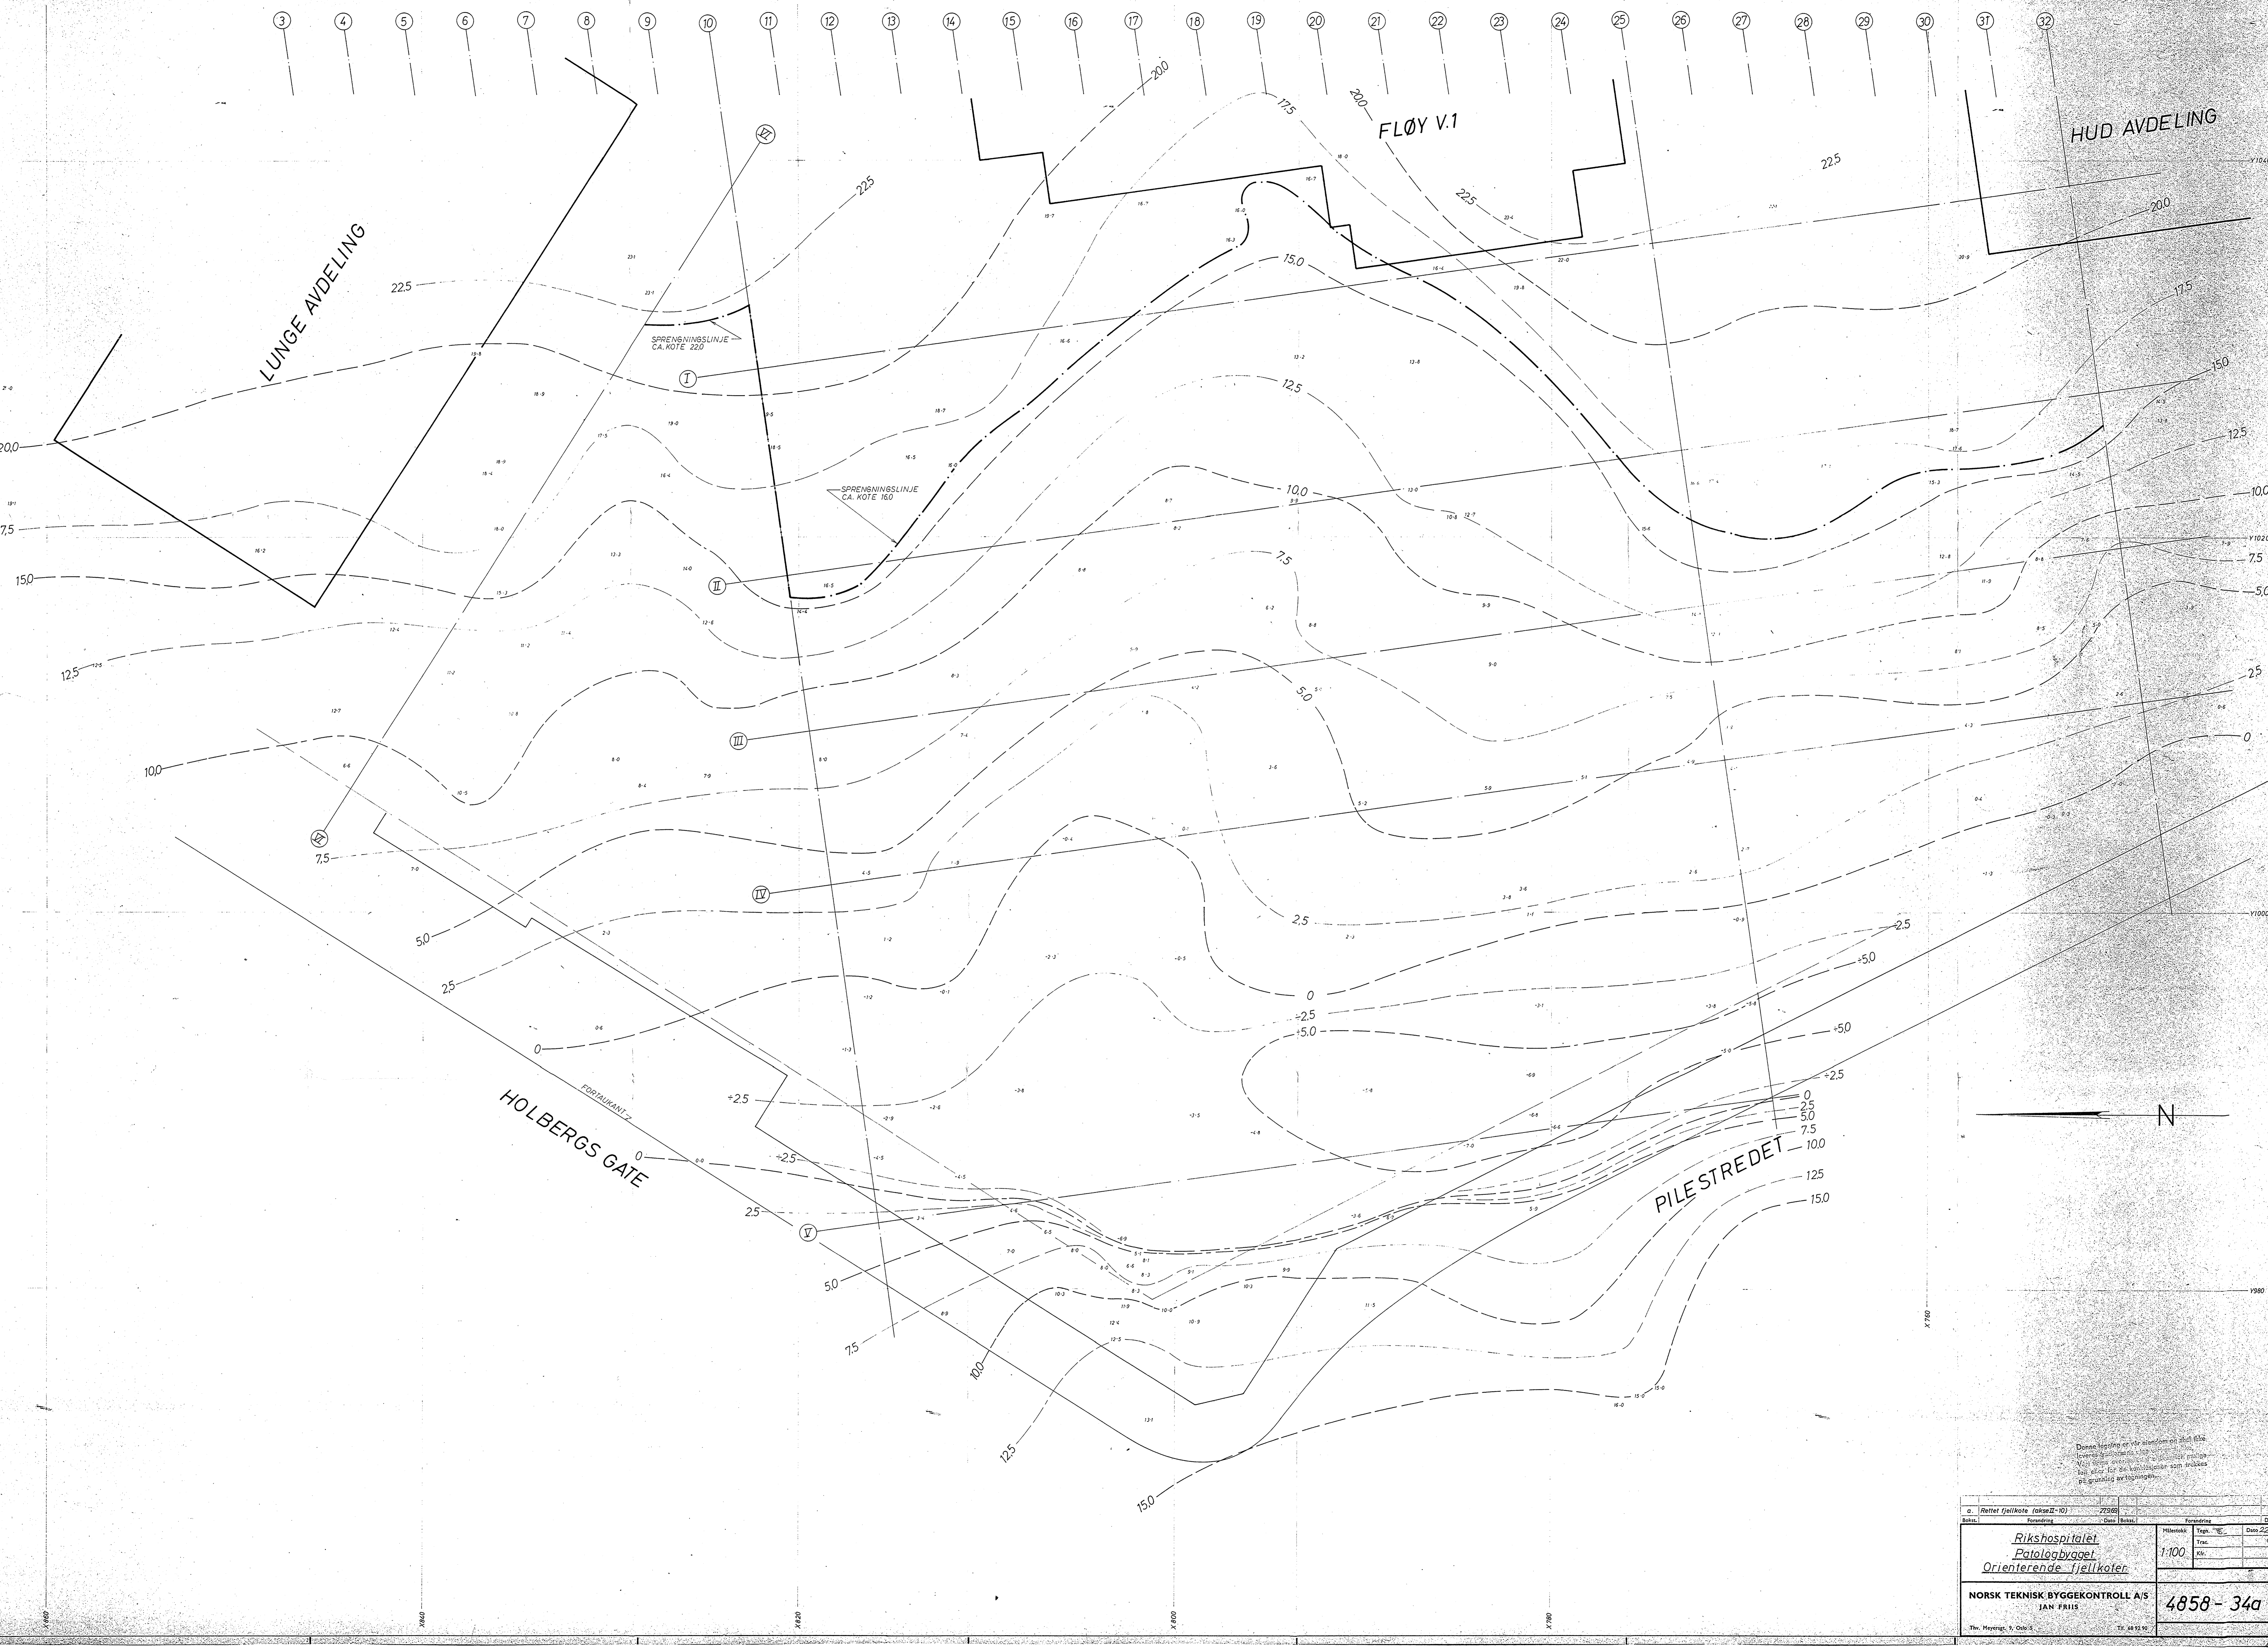

Denne tegning er et utkast og skal ikke benyttes til bygging eller annen formidling uten tillatelse fra arkitekten. Hvis det er nødvendig, skal det opplyses om dette på grunnlag av tegningen.

Arb. nr.	Nettet tjeilskote (akse II-10)	77000		
Bakgr.	Forandring	Dato	Arbeid	Forandring
Rikshospitalet				
Patologbygget				
Orienterende tjeilskoter				
NORSK TEKNISK BYGGEKONTROLL A/S		JAN FRILS		4858-34a
Tiv. Meyerstr. 9 Oslo 5		Tlf. 48 92 90		

Profil akse 10

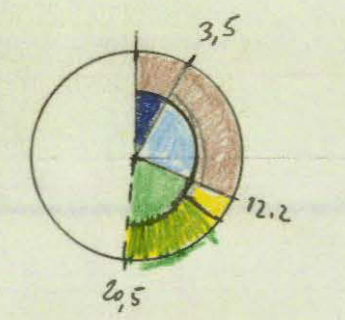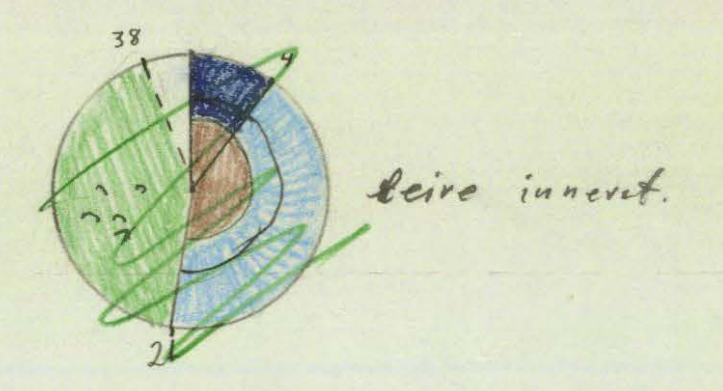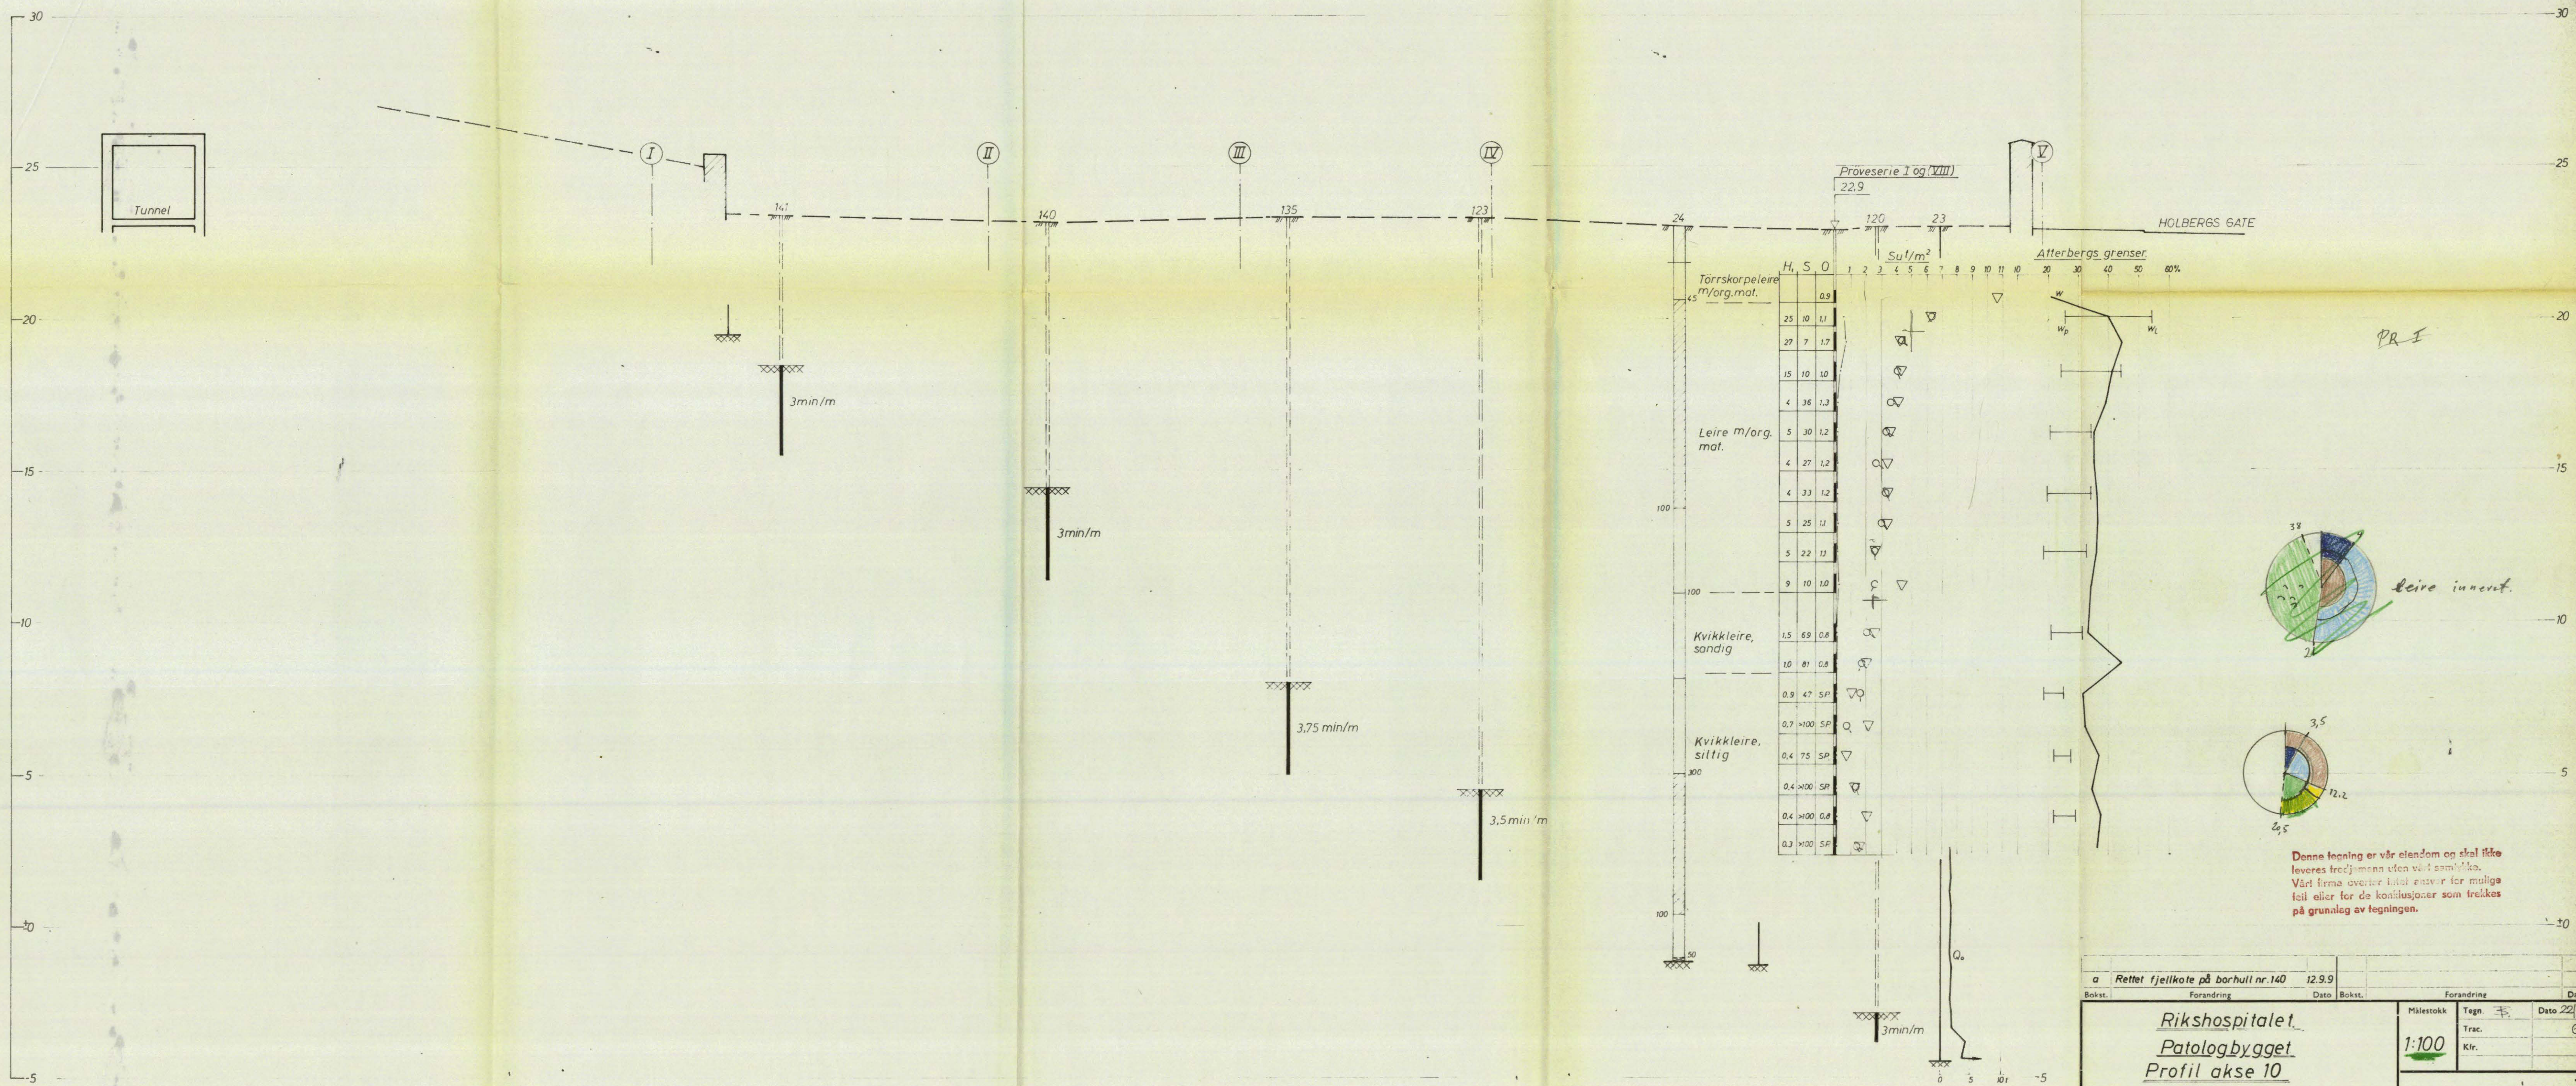


Denne tegning er vår eiendom og skal ikke leveres tredjemana uten vårt samtykke. Vårt firma overtar fullt ansvar for mulige feil eller for de konklusjoner som trekkes på grunnlag av tegningen.

a Rettet fjelkkote på borhull nr.140		12.9.9	
Bokst.	Forandring	Dato	Bokst.
Rikshospitalet		Målestokk	
Patologbygget		1:100	
Profil akse 10		Tegn. 3	
NORSK TEKNISK BYGGEKONTROLL A/S		Dato 22/10	
JAN FRIIS		Klfr. 68	
4858-39a		Thv. Meyersgt. 9, Oslo 5	
Tlf. 68 92 90			

Profil J-J

PR IV

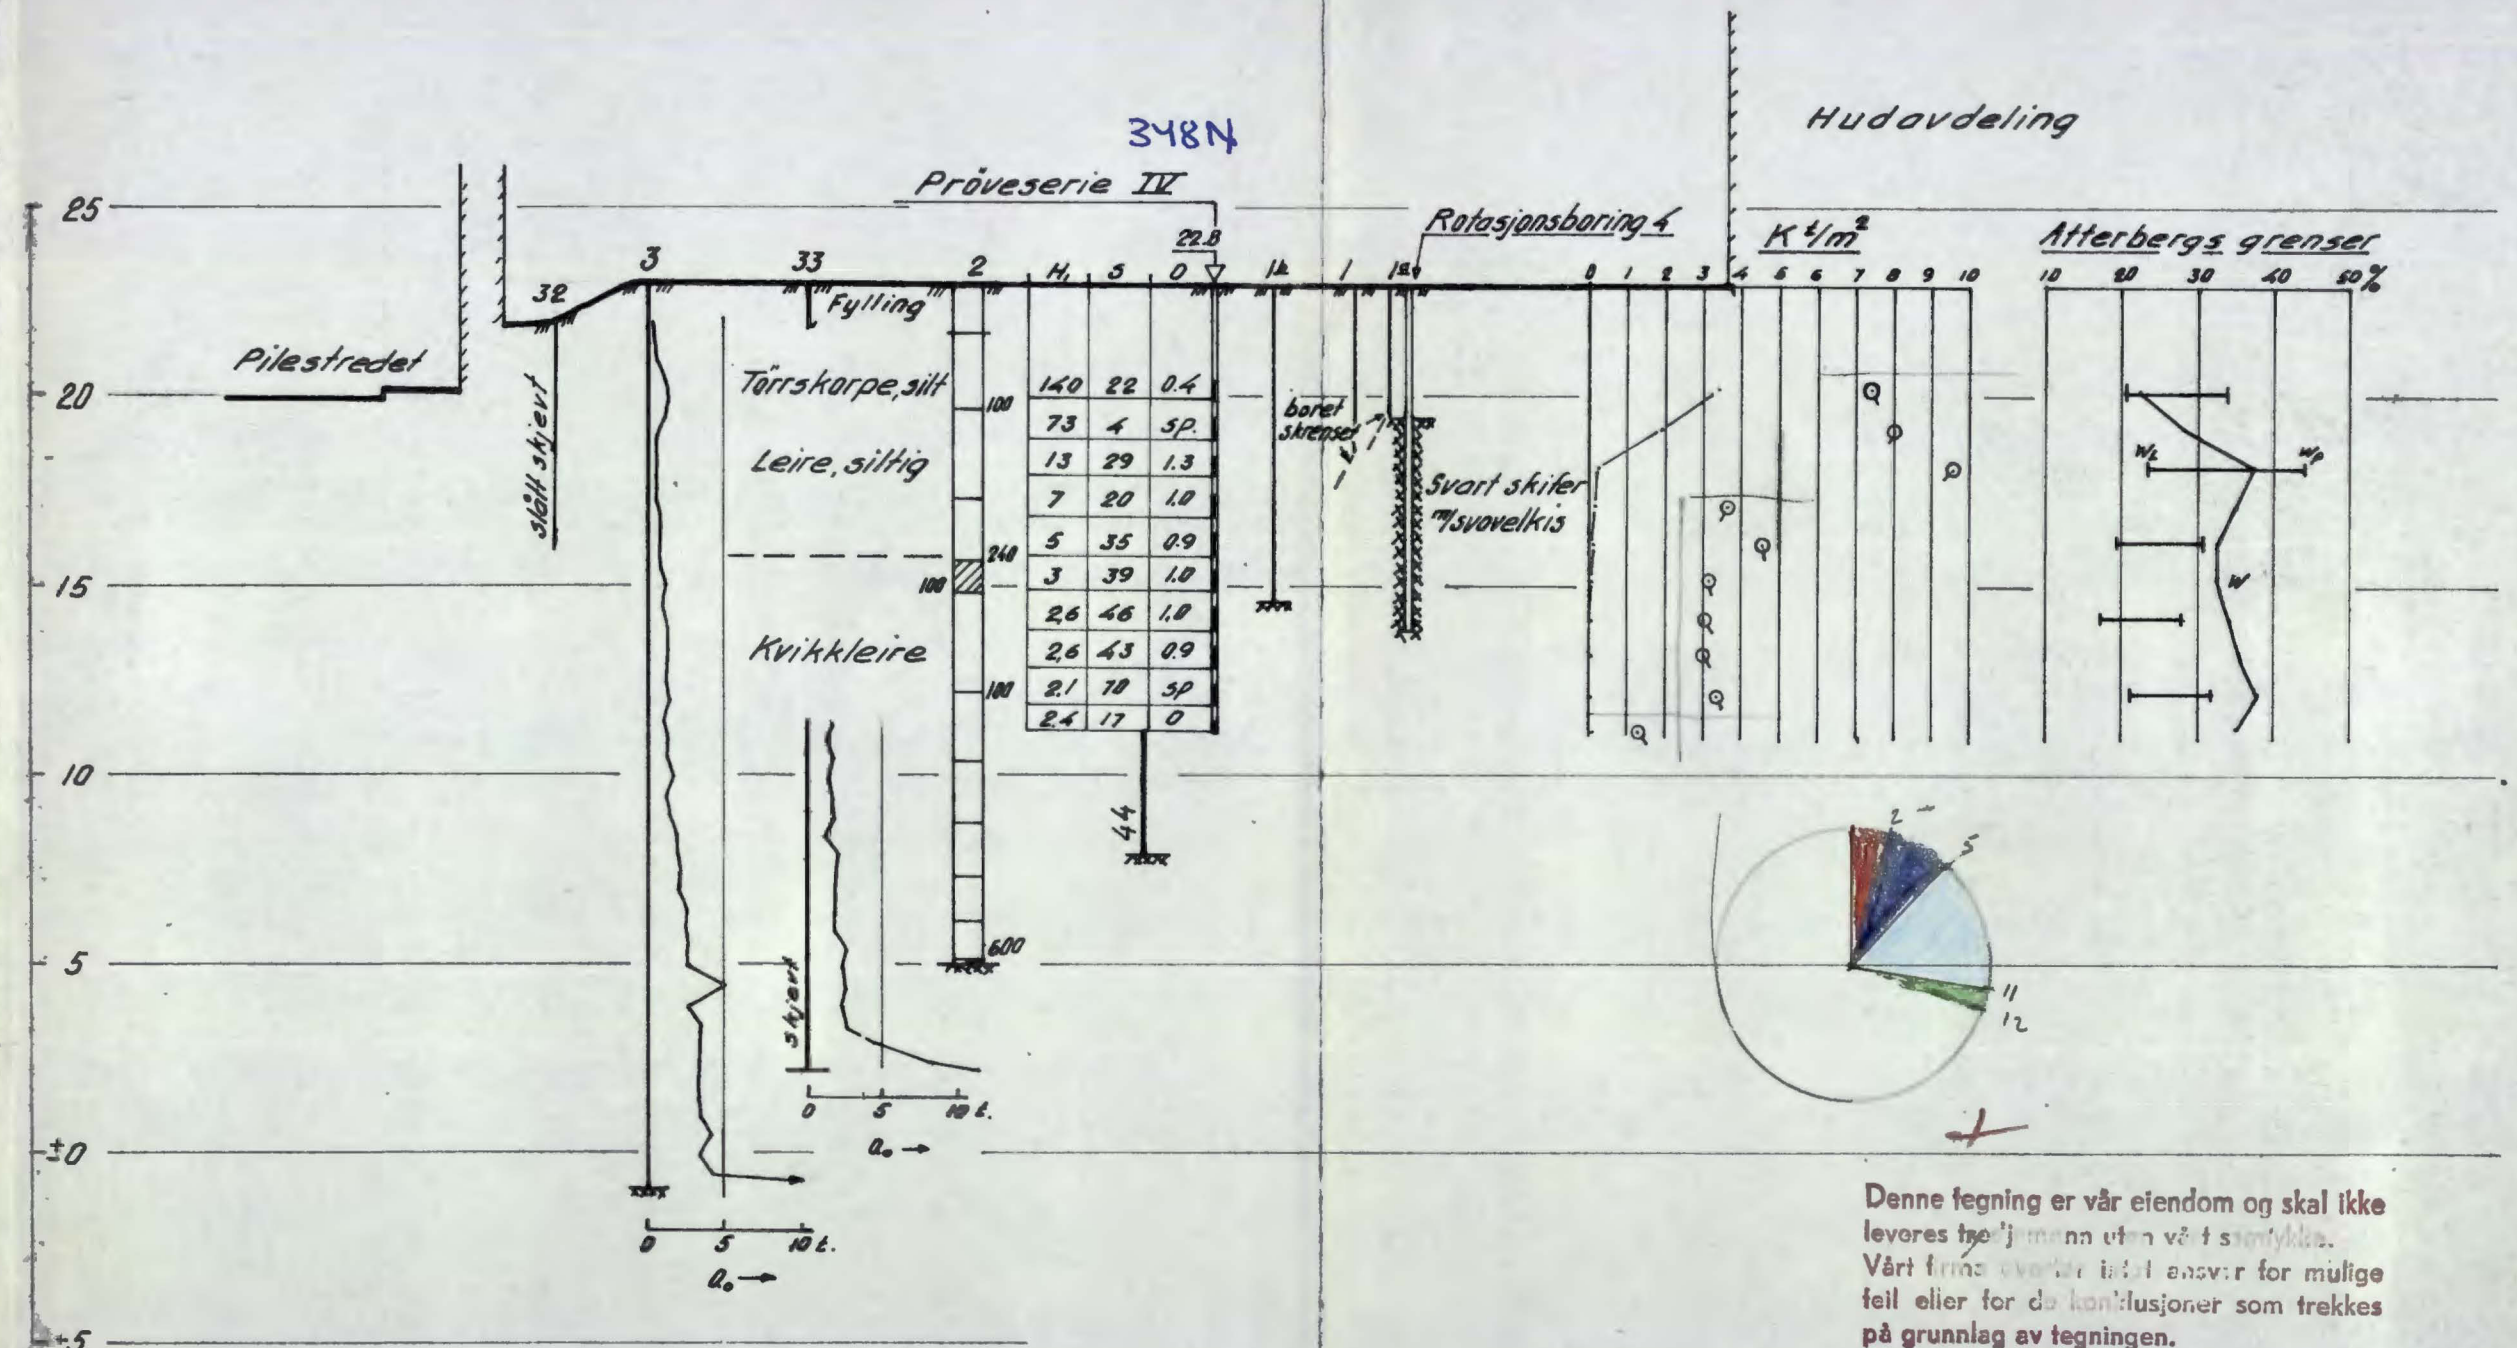



Rikshospitalet
Prosj. laboratoriebygg
Profil J-J

Målestokk: **1:200**
 Tegnet av: **PR** 10/10-62

NORSK TEKNISK BYGGEKONTROLL
 Oscars gt. 46 b. - Oslo

4858-11
 Erstattet av:


Profil A-A

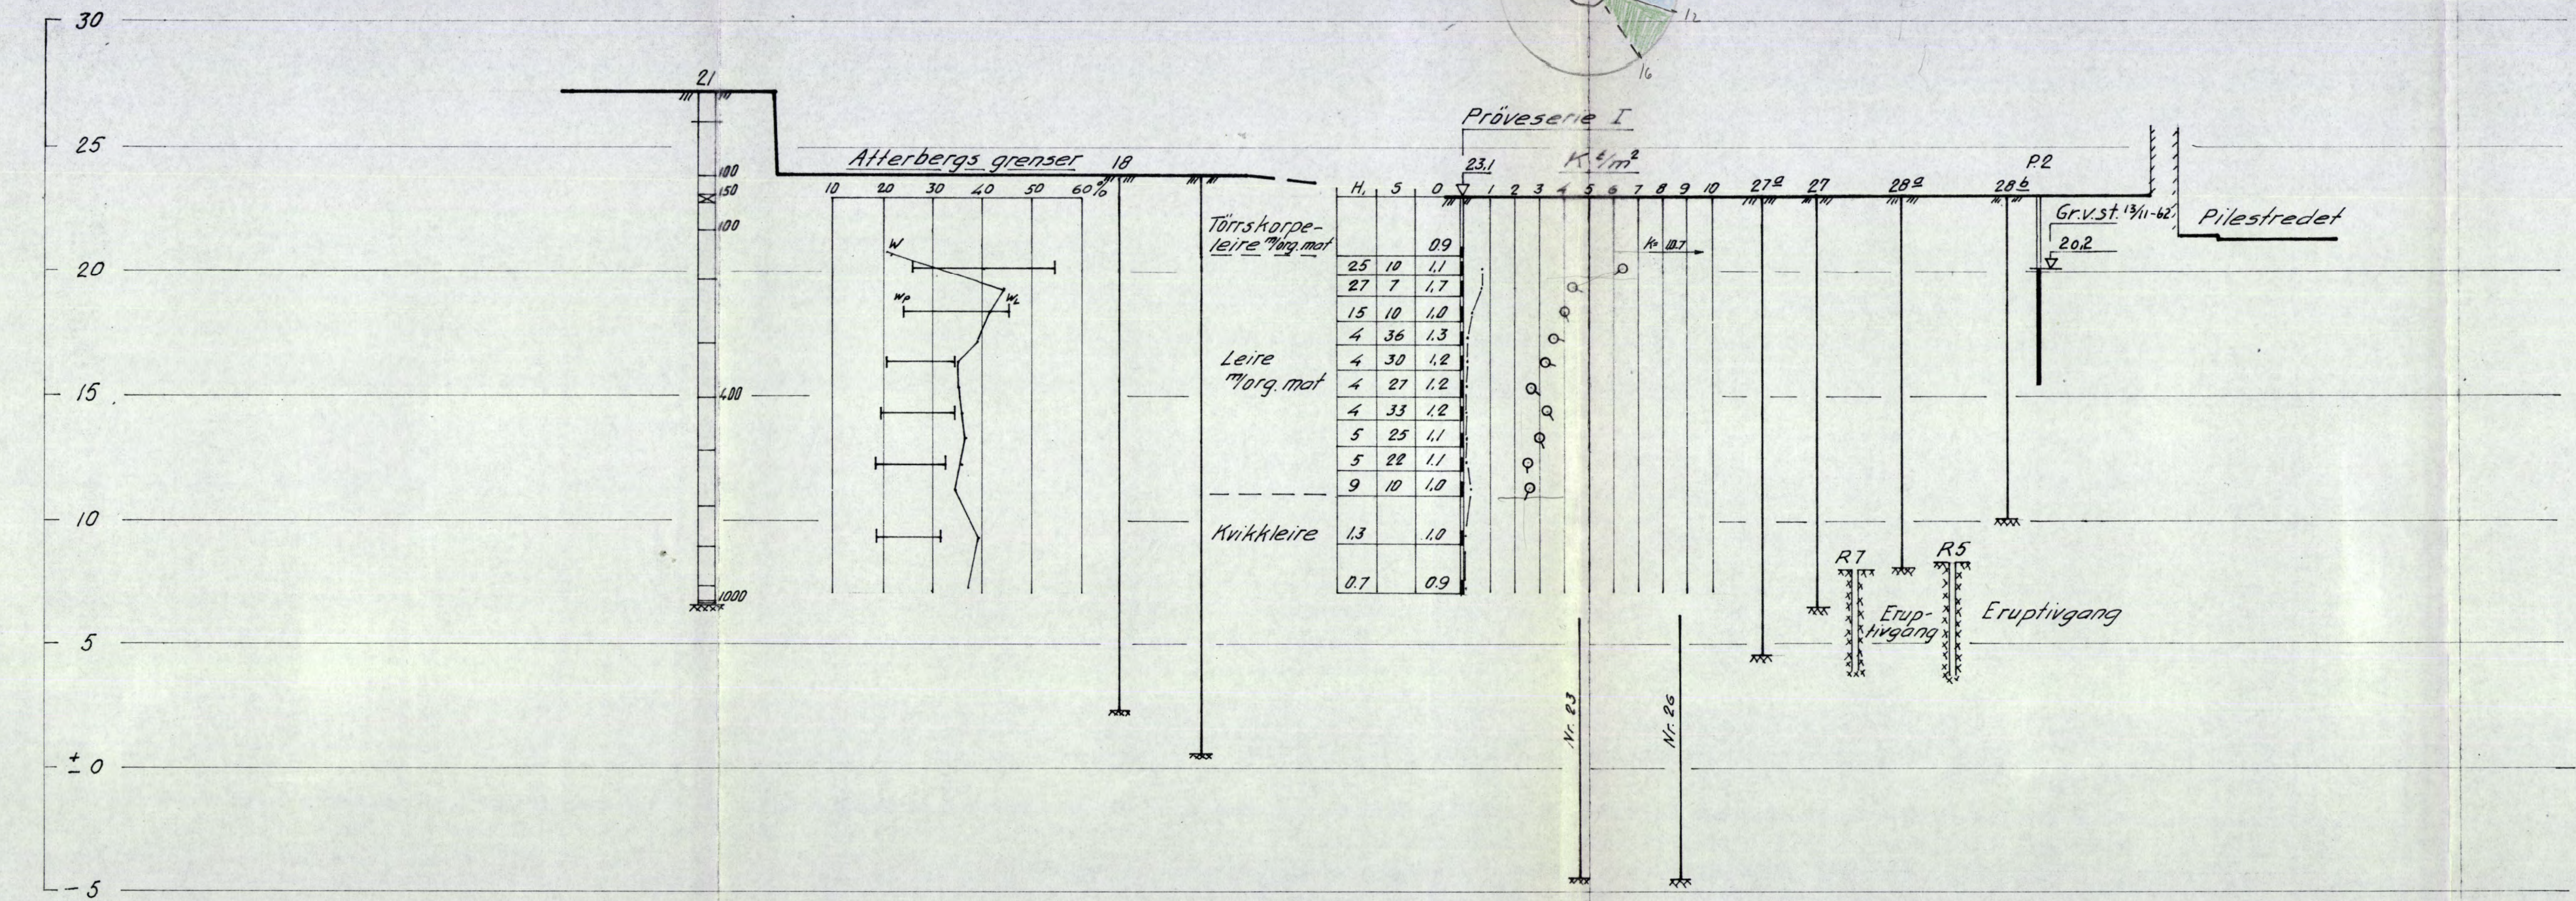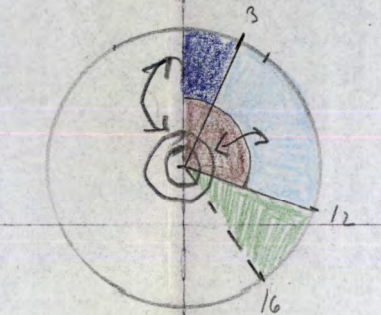

Denne tegning er vår eiendom og skal ikke leveres tredjemann uten vårt samtykke. Vårt firma overtar fullt ansvar for mulige feil eller for de konklusjoner som trekkes på grunnlag av tegningen.

Rikshospitalet Prosj.laboratoriebygg Profil A-A	Målestokk	Tegn. RB	19/10-62
	1:200		
NORSK TEKNISK BYGGEKONTROLL Oscars gt. 46 b. - Oslo	Erstatning for:	4858-3	
	Erstattet av:		



Profil akse 13

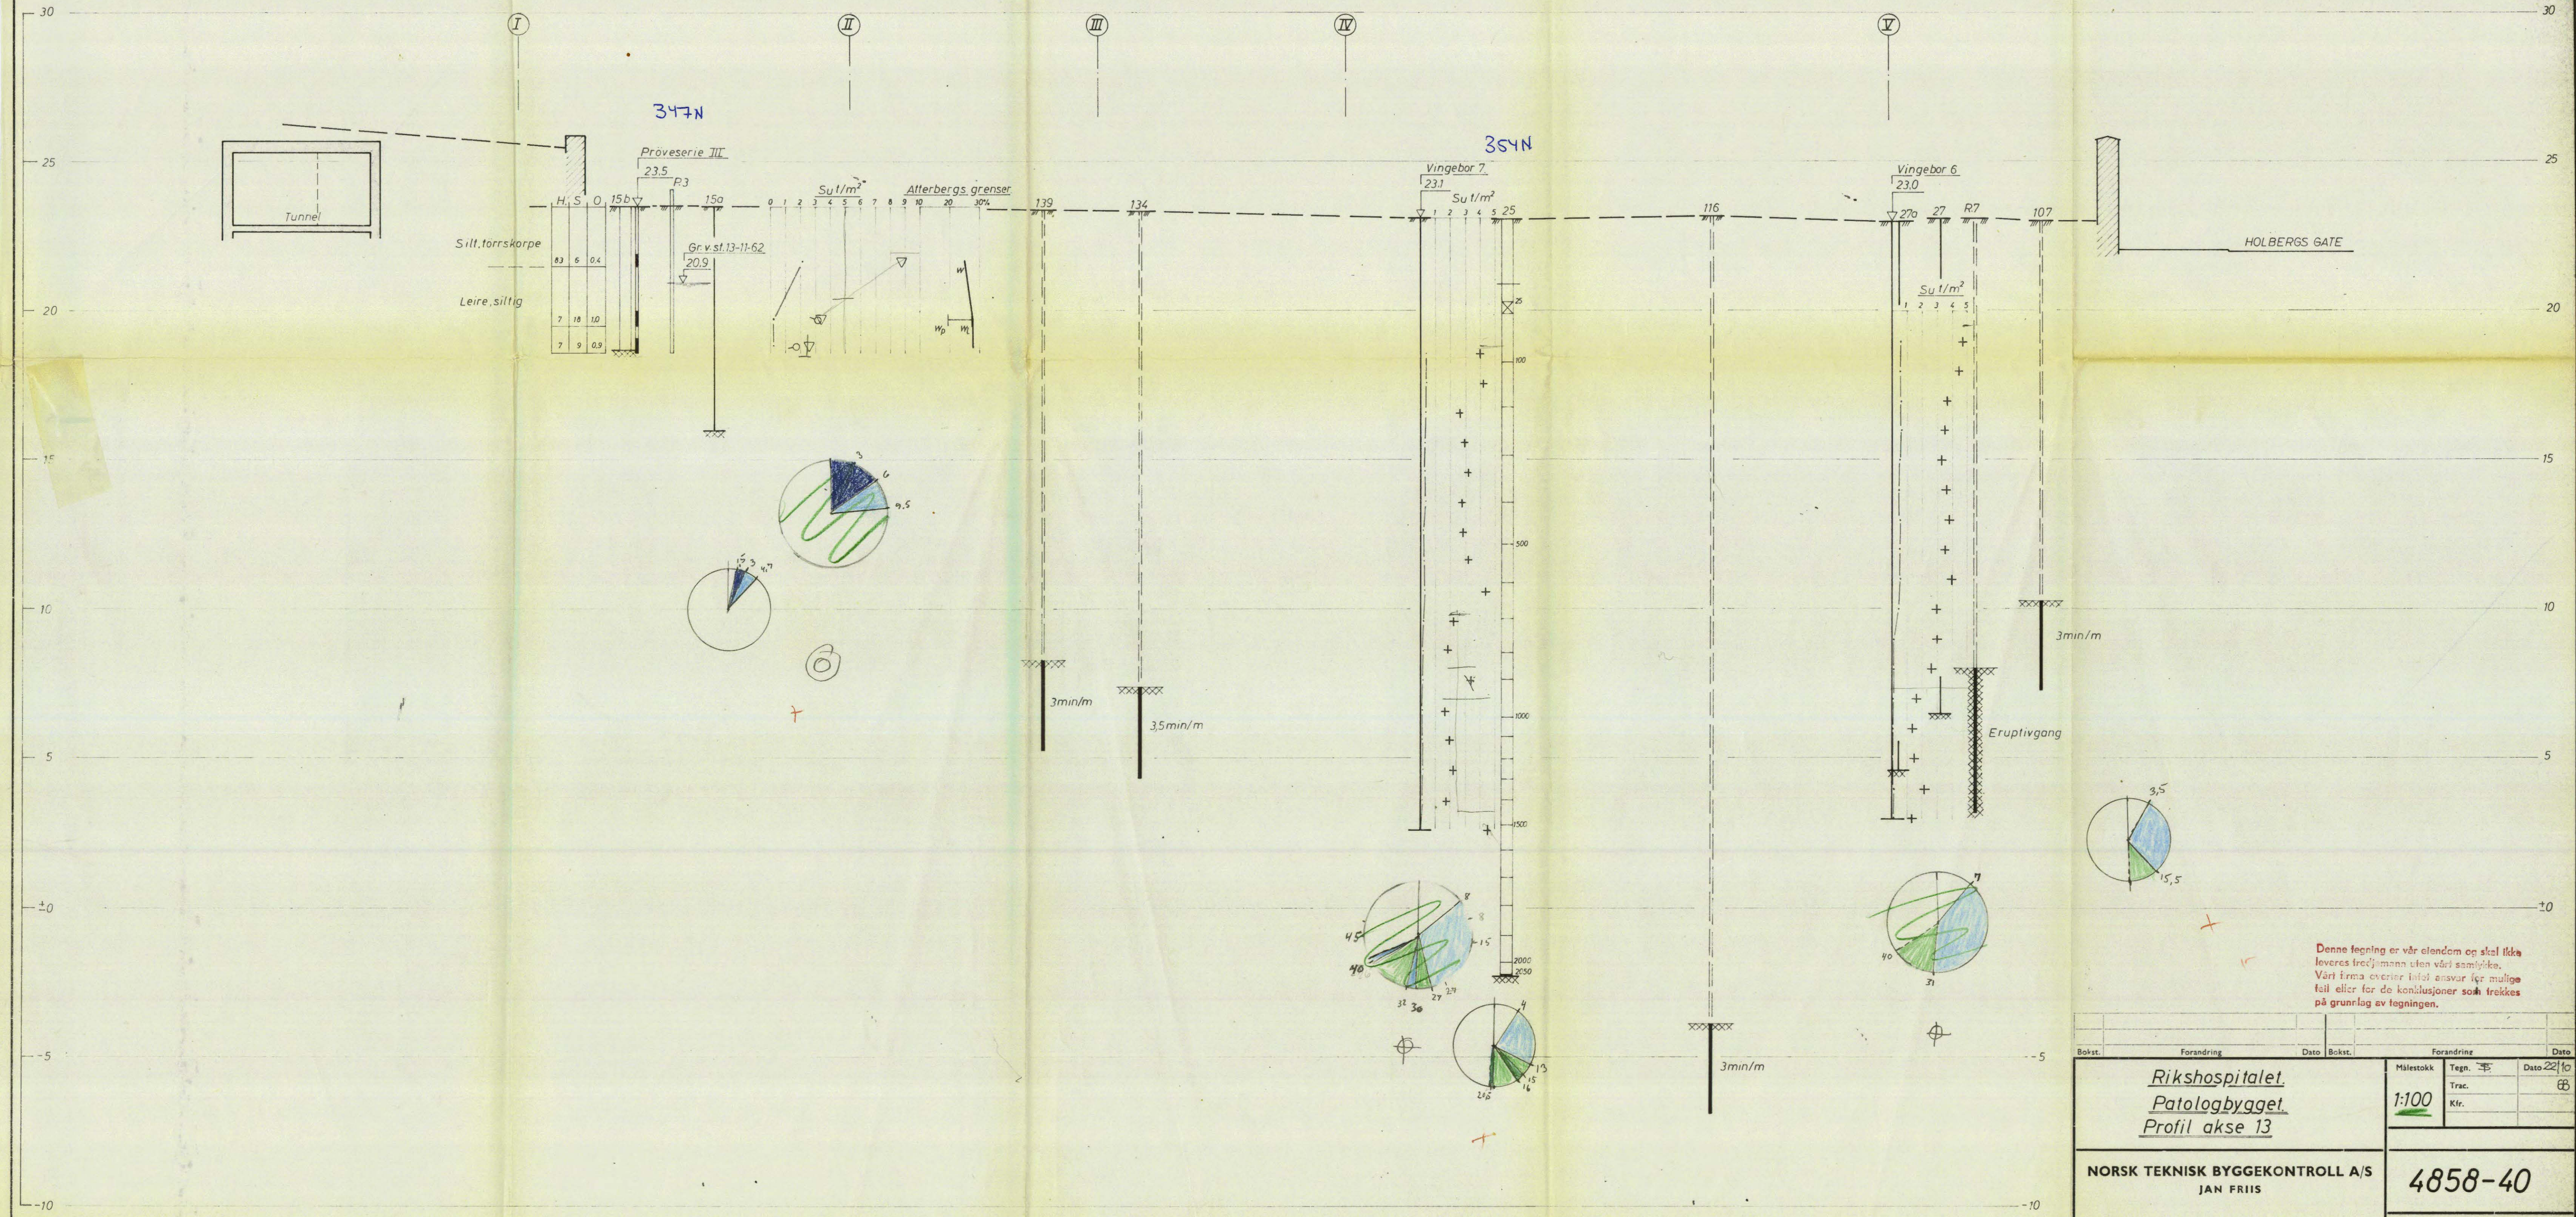

Denne tegning er vår eiendom og skal ikke leveres frem i mann uten vårt samtykke. Vårt firma overtar intet ansvar for mulige feil eller for de konklusjoner som trekkes på grunnlag av tegningen.

Bokst.	Forandring	Dato	Bokst.	Forandring	Dato
Rikshospitalet Patologbygget Profil akse 13			Målestokk 1:100	Tegn. <input checked="" type="checkbox"/> Trac. Klir.	Dato 22/10 88
NORSK TEKNISK BYGGEKONTROLL A/S JAN FRIIS			4858-40		
Thv. Meyersgt. 9, Oslo 5			Tlf. 68 92 90		

Profil E-E

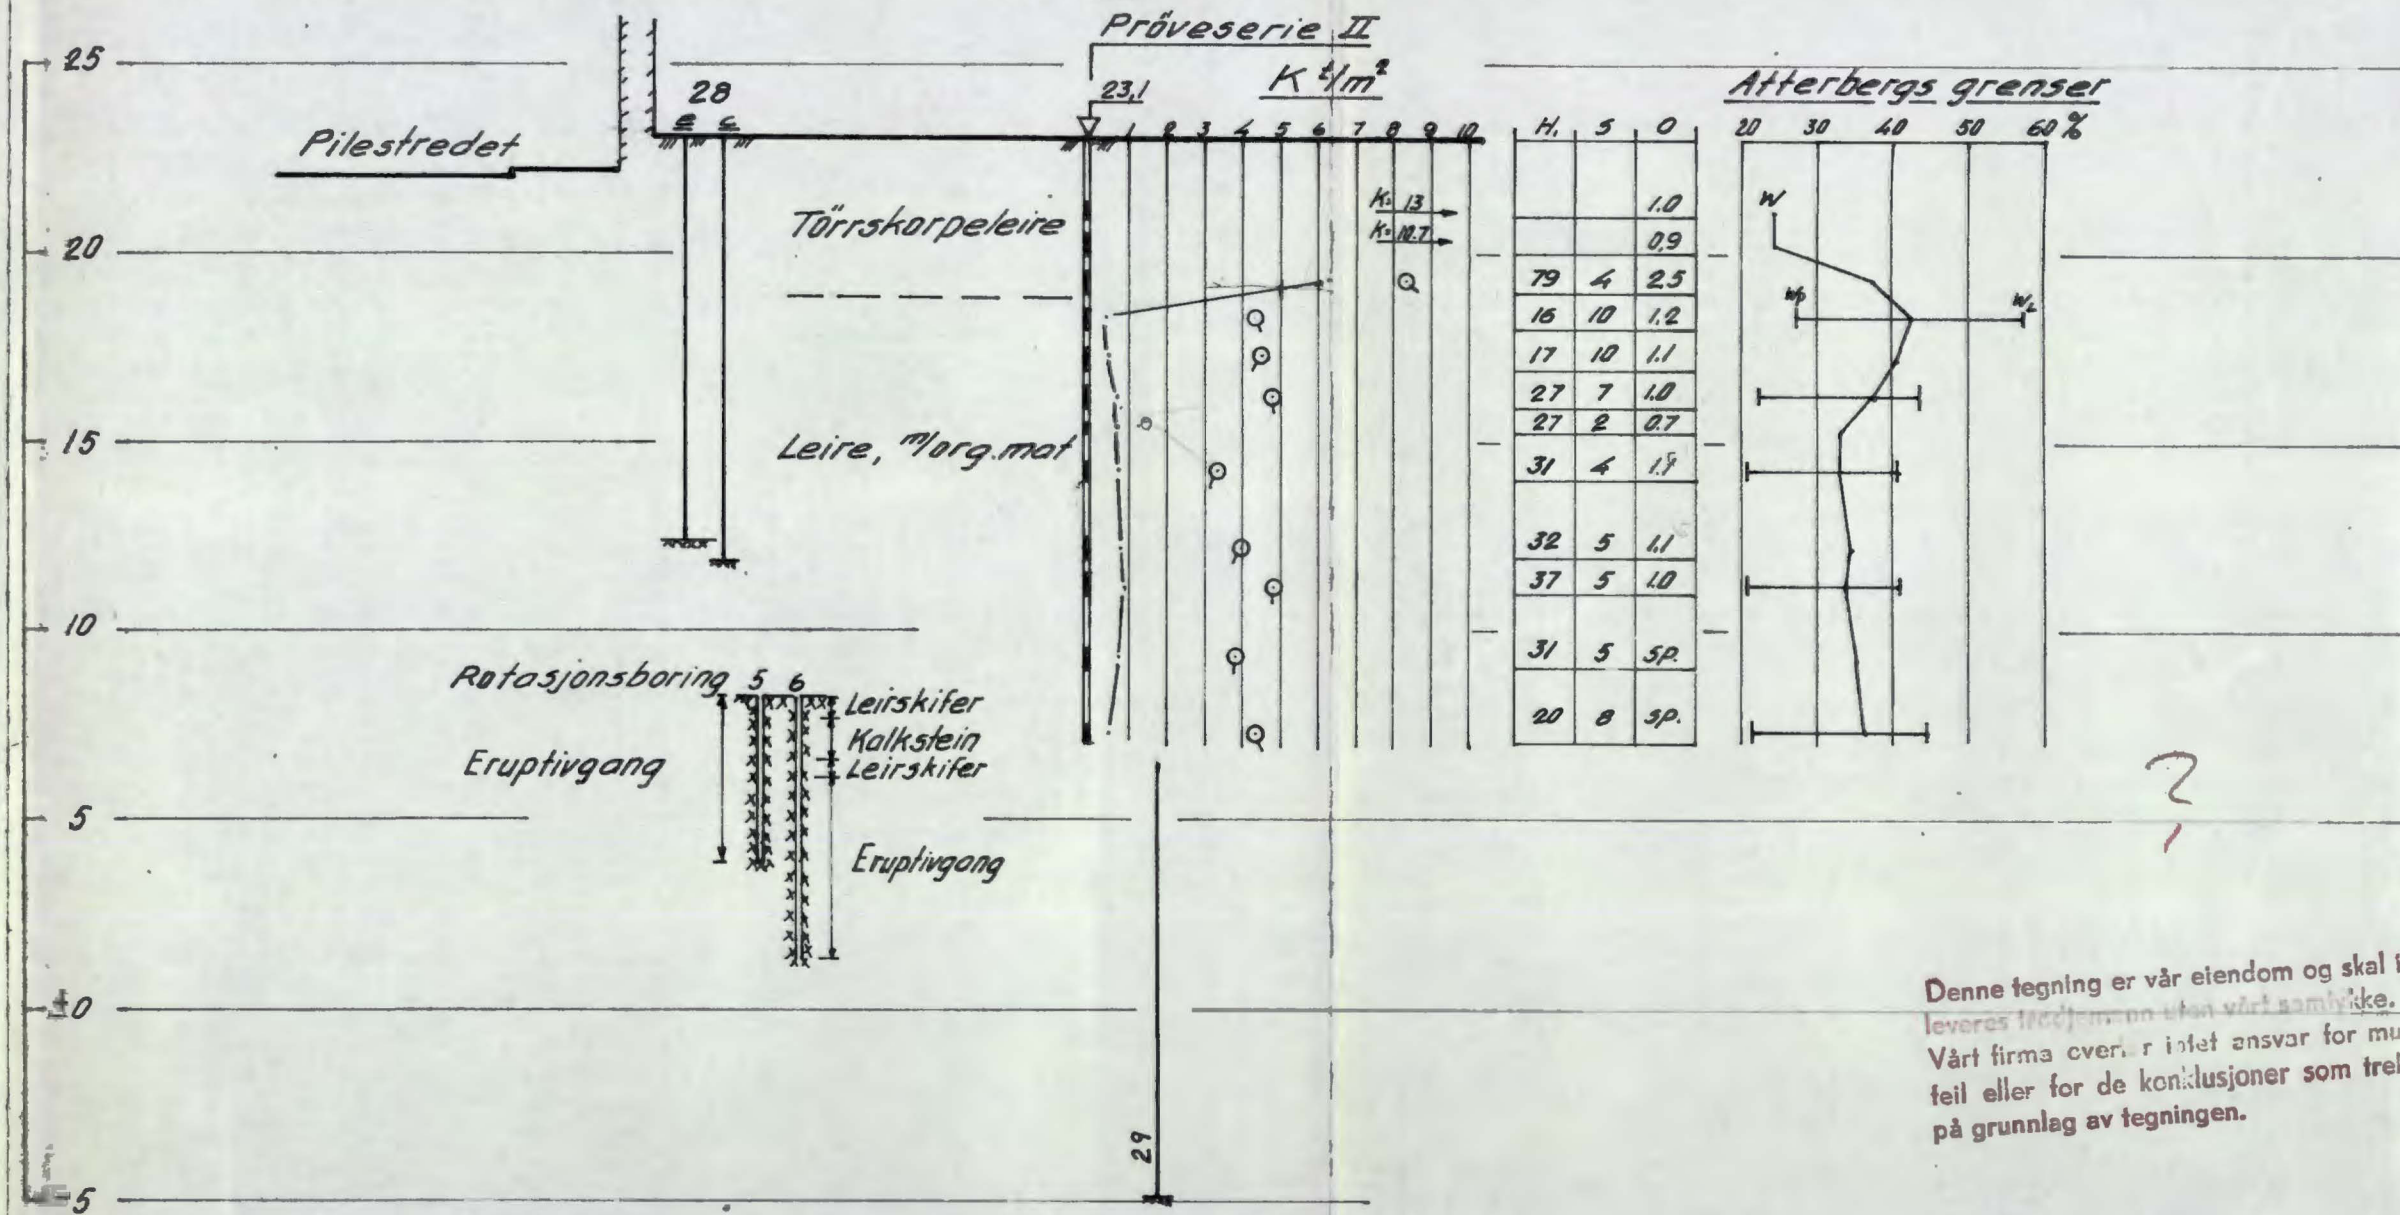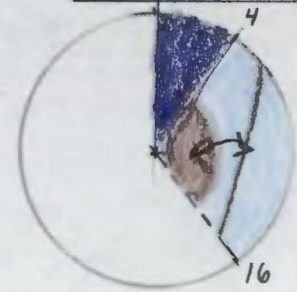

Denne tegning er vår eiendom og skal ikke leveres tilbake uten vårt samtykke. Vårt firma overtar intet ansvar for mulige feil eller for de konklusjoner som trekkes på grunnlag av tegningen.


Rikshospitalet
 Prosj. laboratoriebygg
 Profil E-E

Målestokk: 1:200
 Tegner: P.B. 10/10-62

NORSK TEKNISK BYGGEKONTROLL
 Oslovegt. 46 b. - Oslo

Erstatning for: 4858-7
 Erstattet av:


Profil akse II+6.5m

 

Denne tegning er vår eiendom og skal ikke leveres tredjemann uten vårt samtykke. Vårt firma overtar ikke ansvar for mulige feil eller for de konklusjoner som trekkes på grunnlag av tegningen.


Bokst.	Forandring	Dato	Bokst.	Forandring	Dato
Rikshospitalet Patologbygget Profil akse II+6.5m			Målestokk	Tegn.	Dato
			1:100		2011
NORSK TEKNISK BYGGEKONTROLL A/S JAN FRIIS			Kir.		CE
Thv. Meyersgt. 9, Oslo 5			4858-36 Tlf. 68 92 90		

Profil akse IV

 


Denne tegning er vår eiendom og skal ikke leveres ferdig utlevert uten vårt samtykke. Vårt firma overtar ikke ansvar for senere feil eller for dårlige utførelser som følge av feil eller mangler på grunnlag av tegningen.

Bokst.	Forsdring	Dato	Bokst.	Forsdring	Dato
Rikshospitalet Patologbygget Profil akse IV			Målestokk 1:100	Tegnr. Trac. Klr.	Dato 22/10 20
NORSK TEKNISK BYGGEKONTROLL A/S JAN FRIIS				4858-37	
Thv. Meyerstr. 9, Oslo 5			Tlf. 68 92 90		

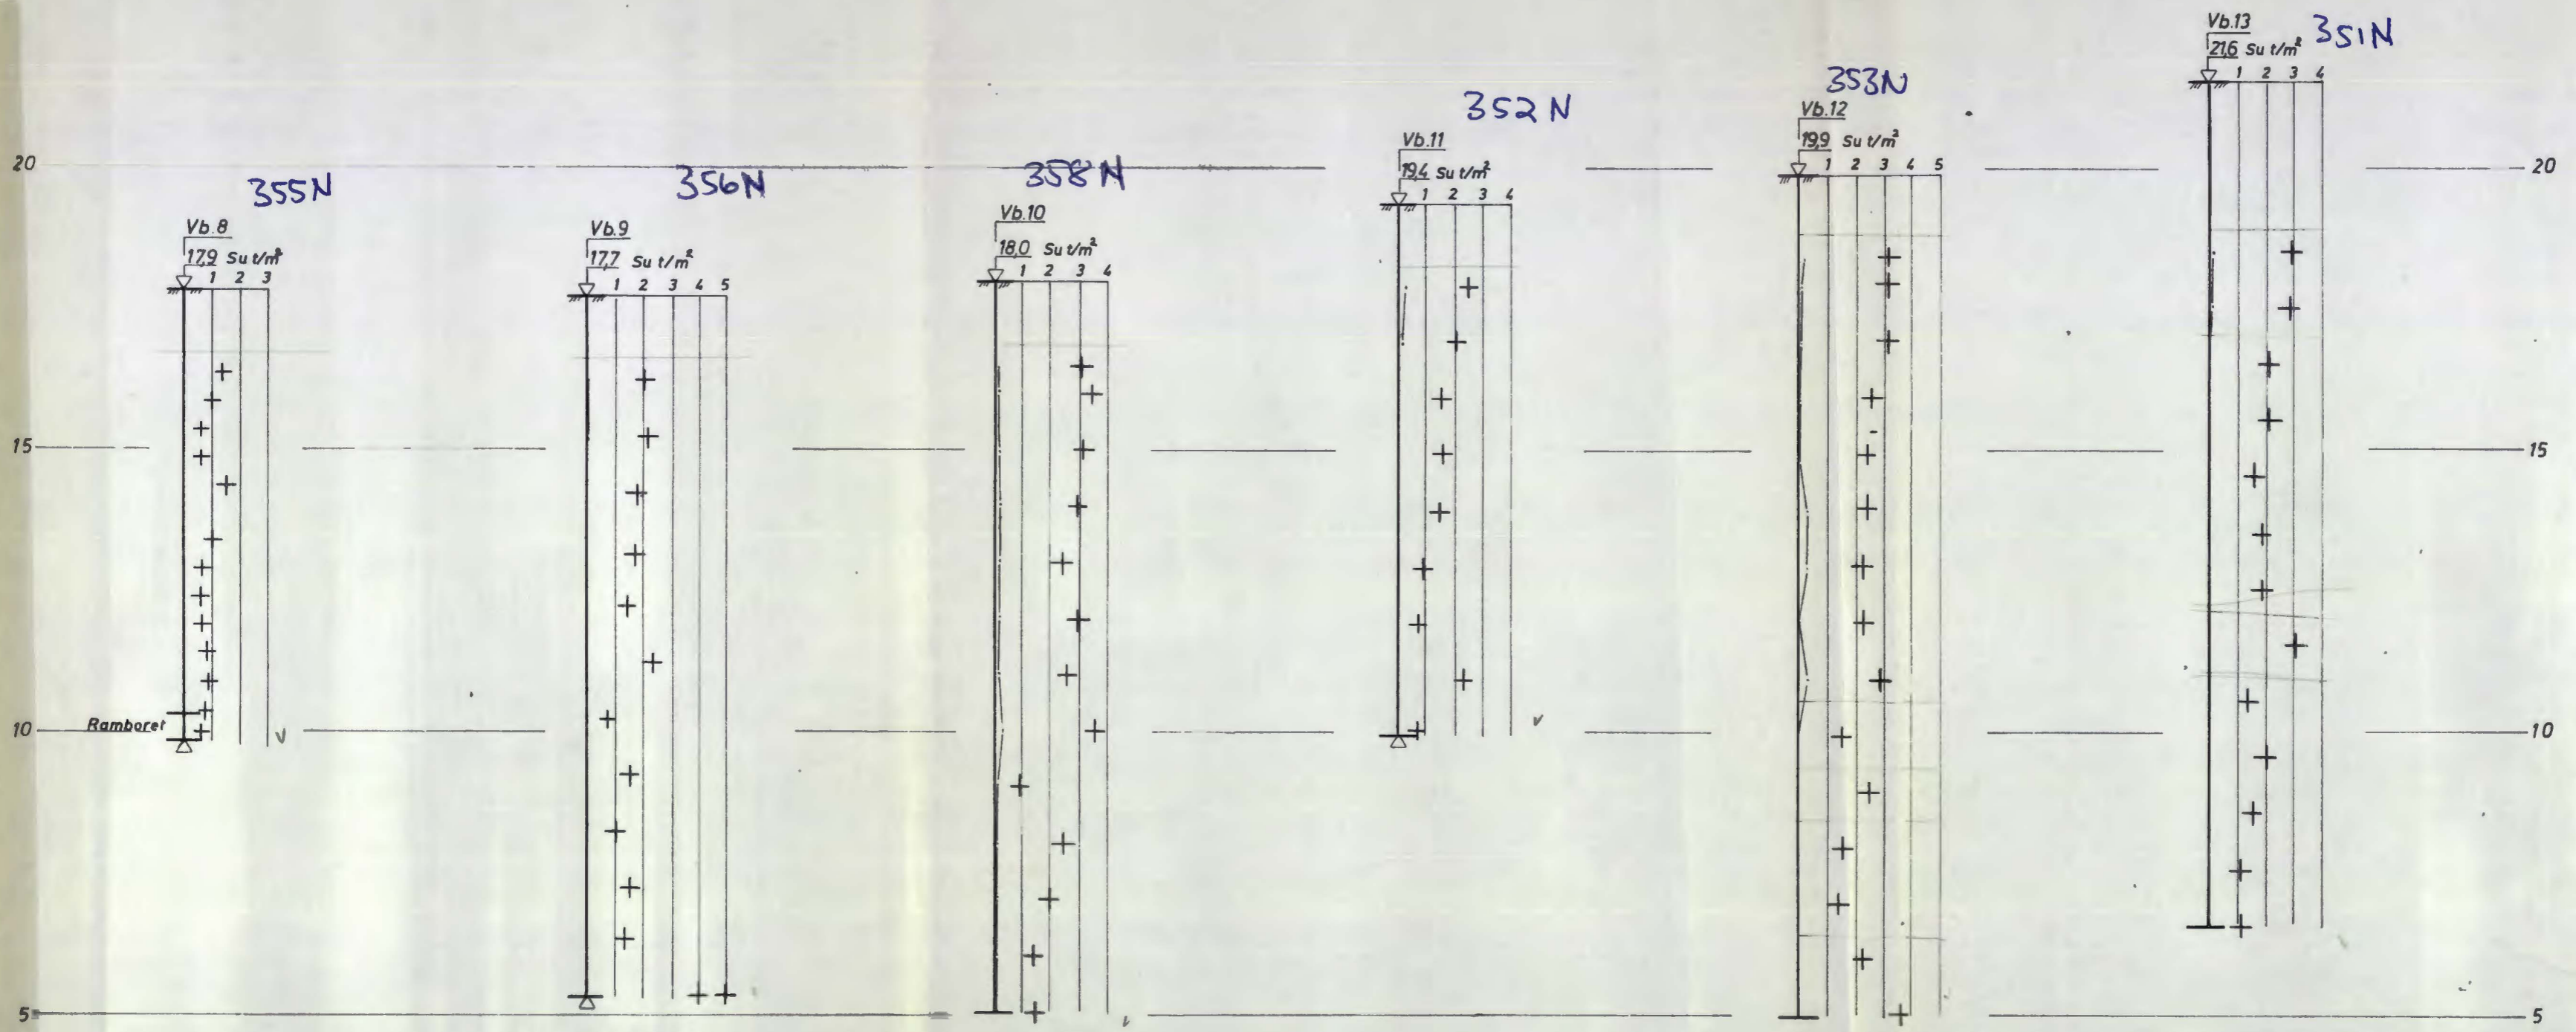

Bokst.	Forandring	Dato	Bokst.	Forandring	Dato
Rikshospitalet Patologbygget Vingeboring 8,9,10,11 og 12 og 13			Målestokk 1:100	Tegn. 5 Trac. Kfr.	Dato 13/1/70
NORSK TEKNISK BYGGEKONTROLL A/S JAN FRIIS			4858-50		
Thv. Meyersgt. 9, Oslo 5			Tlf. 68 92 90		

Profil akse 18

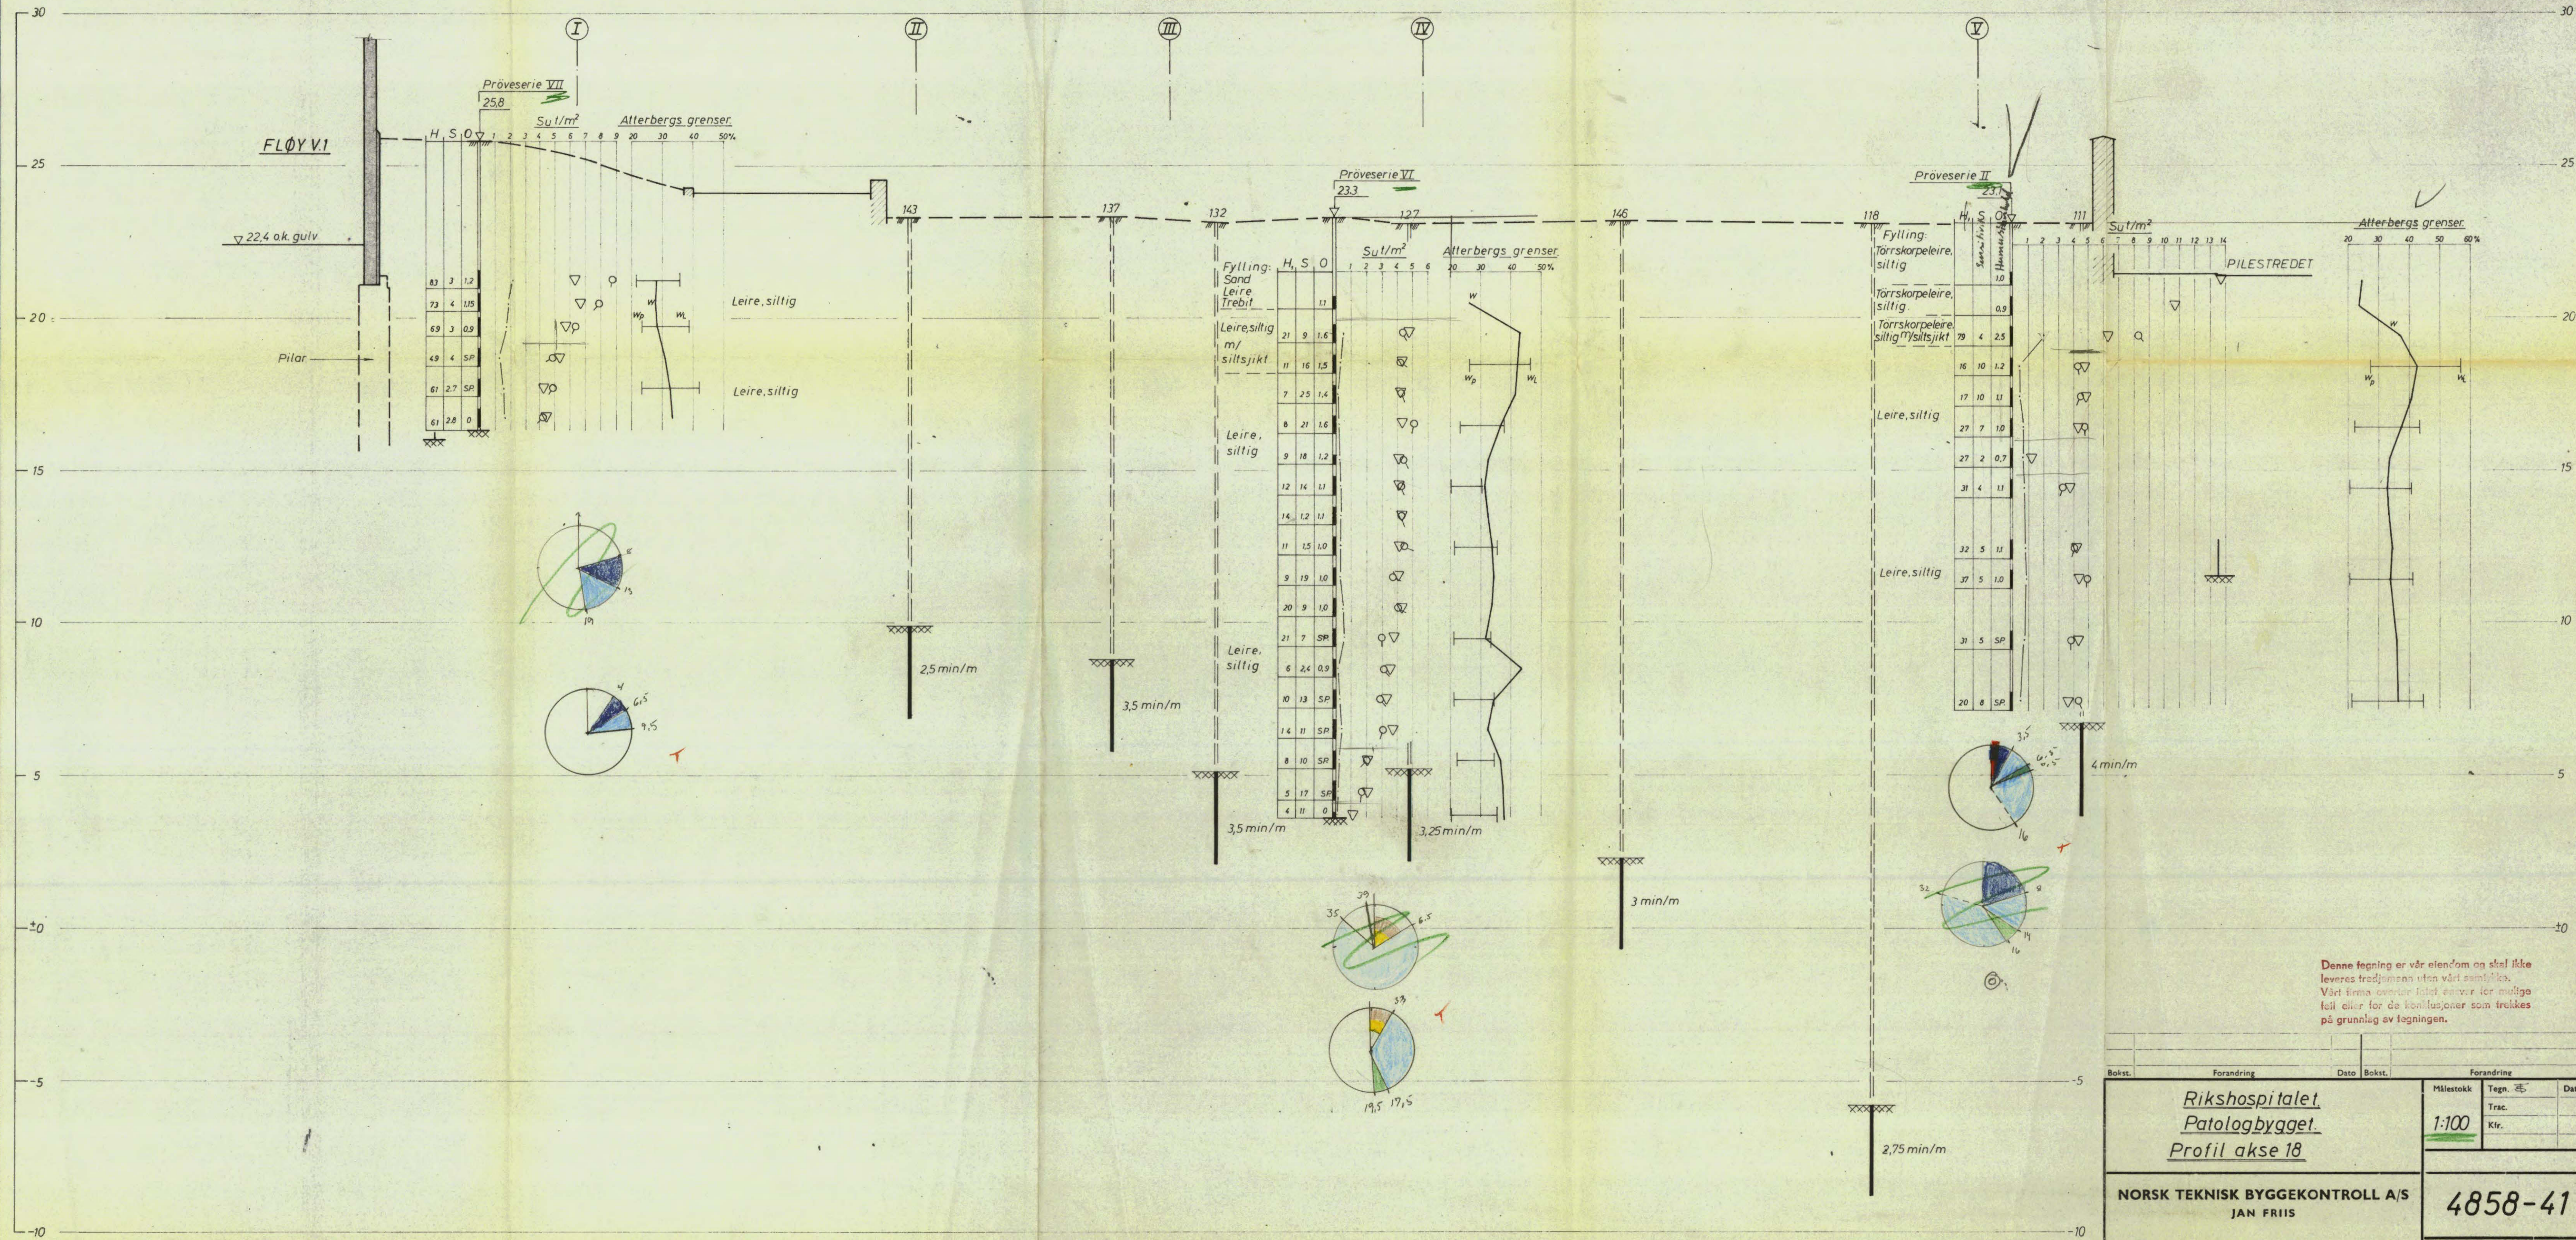

Denne tegning er vår eiendom og skal ikke leveres tredjemann uten vårt samtykke. Vårt firma overtar ikke ansvar for mulige feil eller for de konklusjoner som trekkes på grunnlag av tegningen.

Bokst.	Forandring	Dato	Bokst.	Forandring	Dato
Rikshospitalet Patologbygget Profil akse 18			Målestokk 1:100	Tegn. Kfr.	Dato 22/10 68
NORSK TEKNISK BYGGEKONTROLL A/S JAN FRIIS			4858-41		
Thv. Meyersgt. 9, Oslo 5			Tlf. 68 92 90		