


4130

SLO KOMMUNE
 GEOTEKNISK KONSULENTS KONTOR
 VINGEBORING
 Sted: Reichweinsgate.

Hull: 6 Bilag: 14
 Nivå: ~ 9 Oppdr.: R-221-58
 Ving: 55/110 Dato: 28-11-60

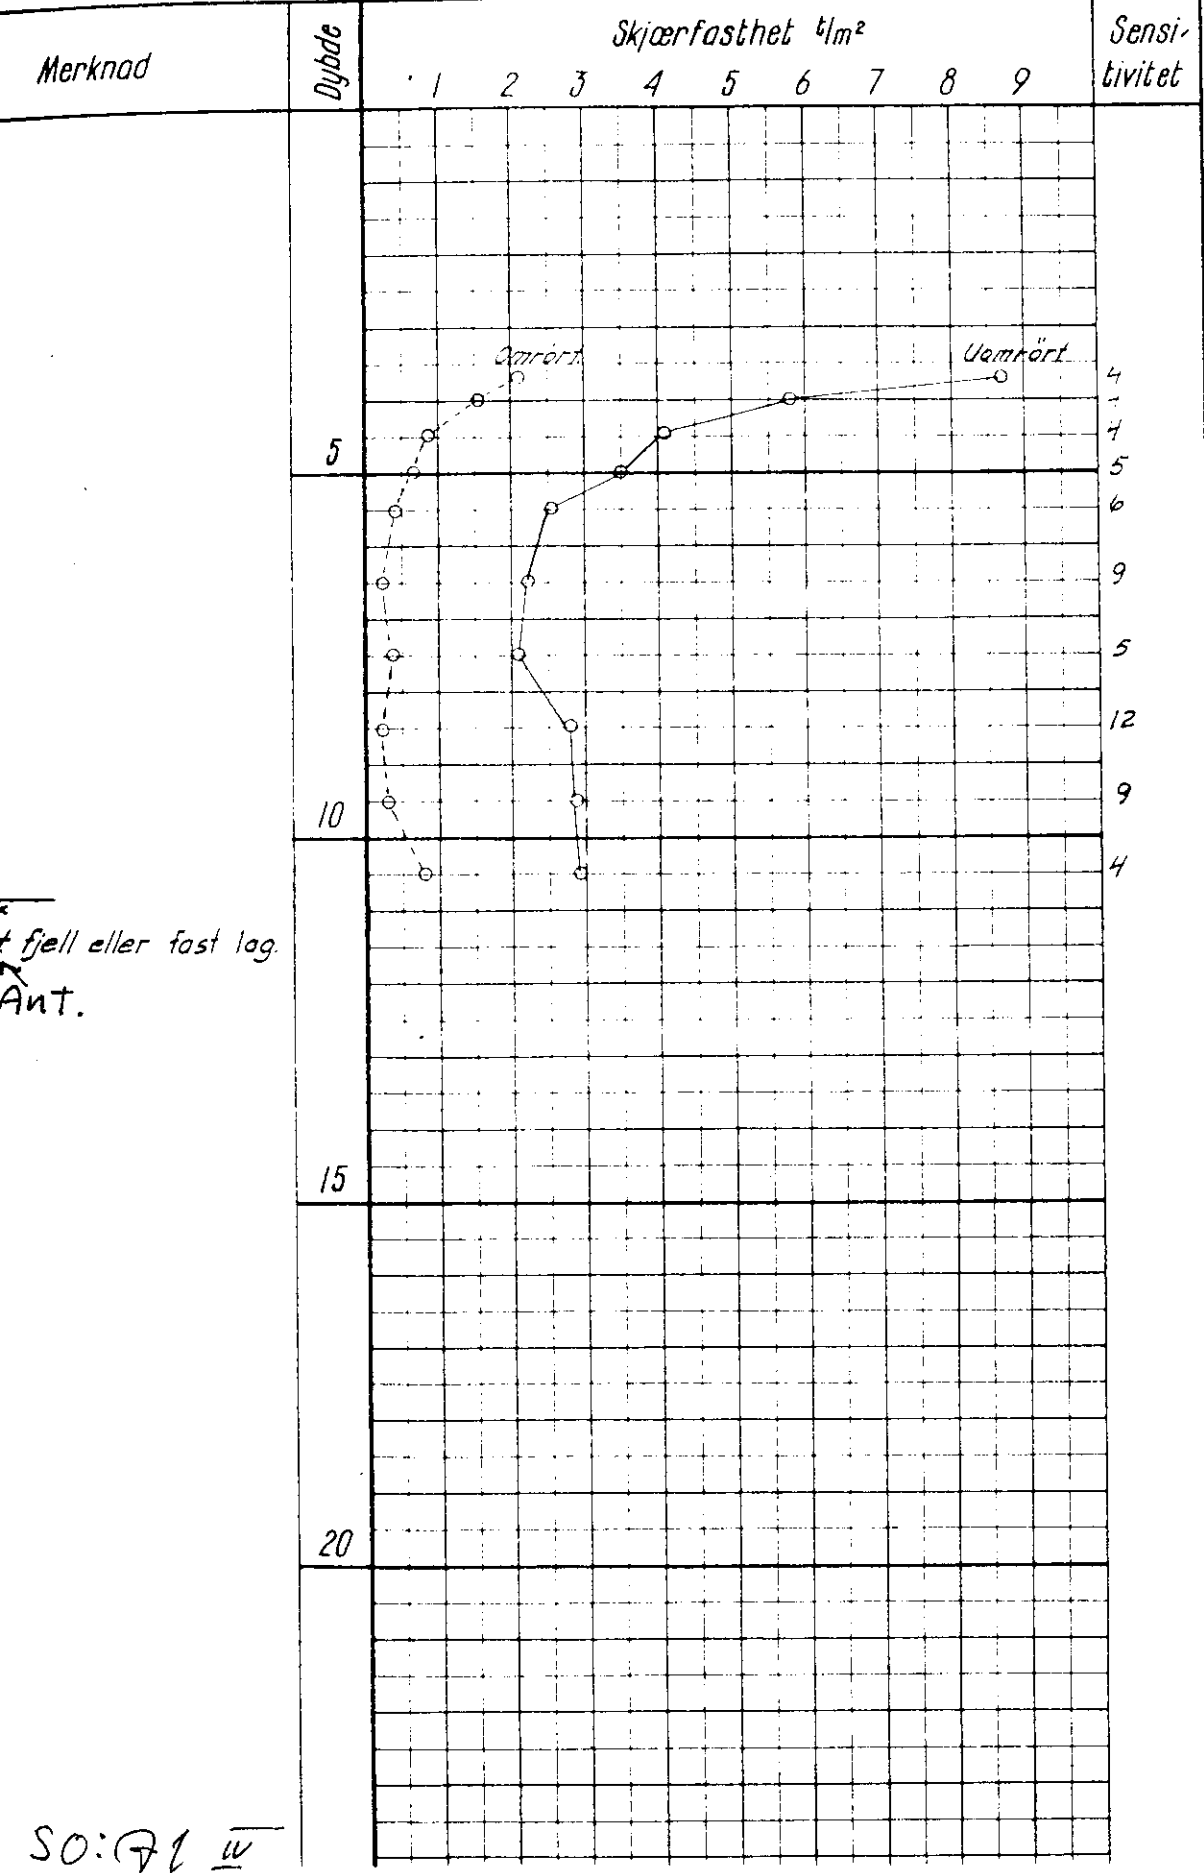

fjell eller fast lag.
 Ant.

SO: 71 w