

RINGGÅTEN BYGGSELSKAP 0/5


Blod 1447

(Ringgaten 19-41)

Grafisk framstilling av lerens vanninnhold og holdfasthet

SERIE VII

(Inventarserie 979)

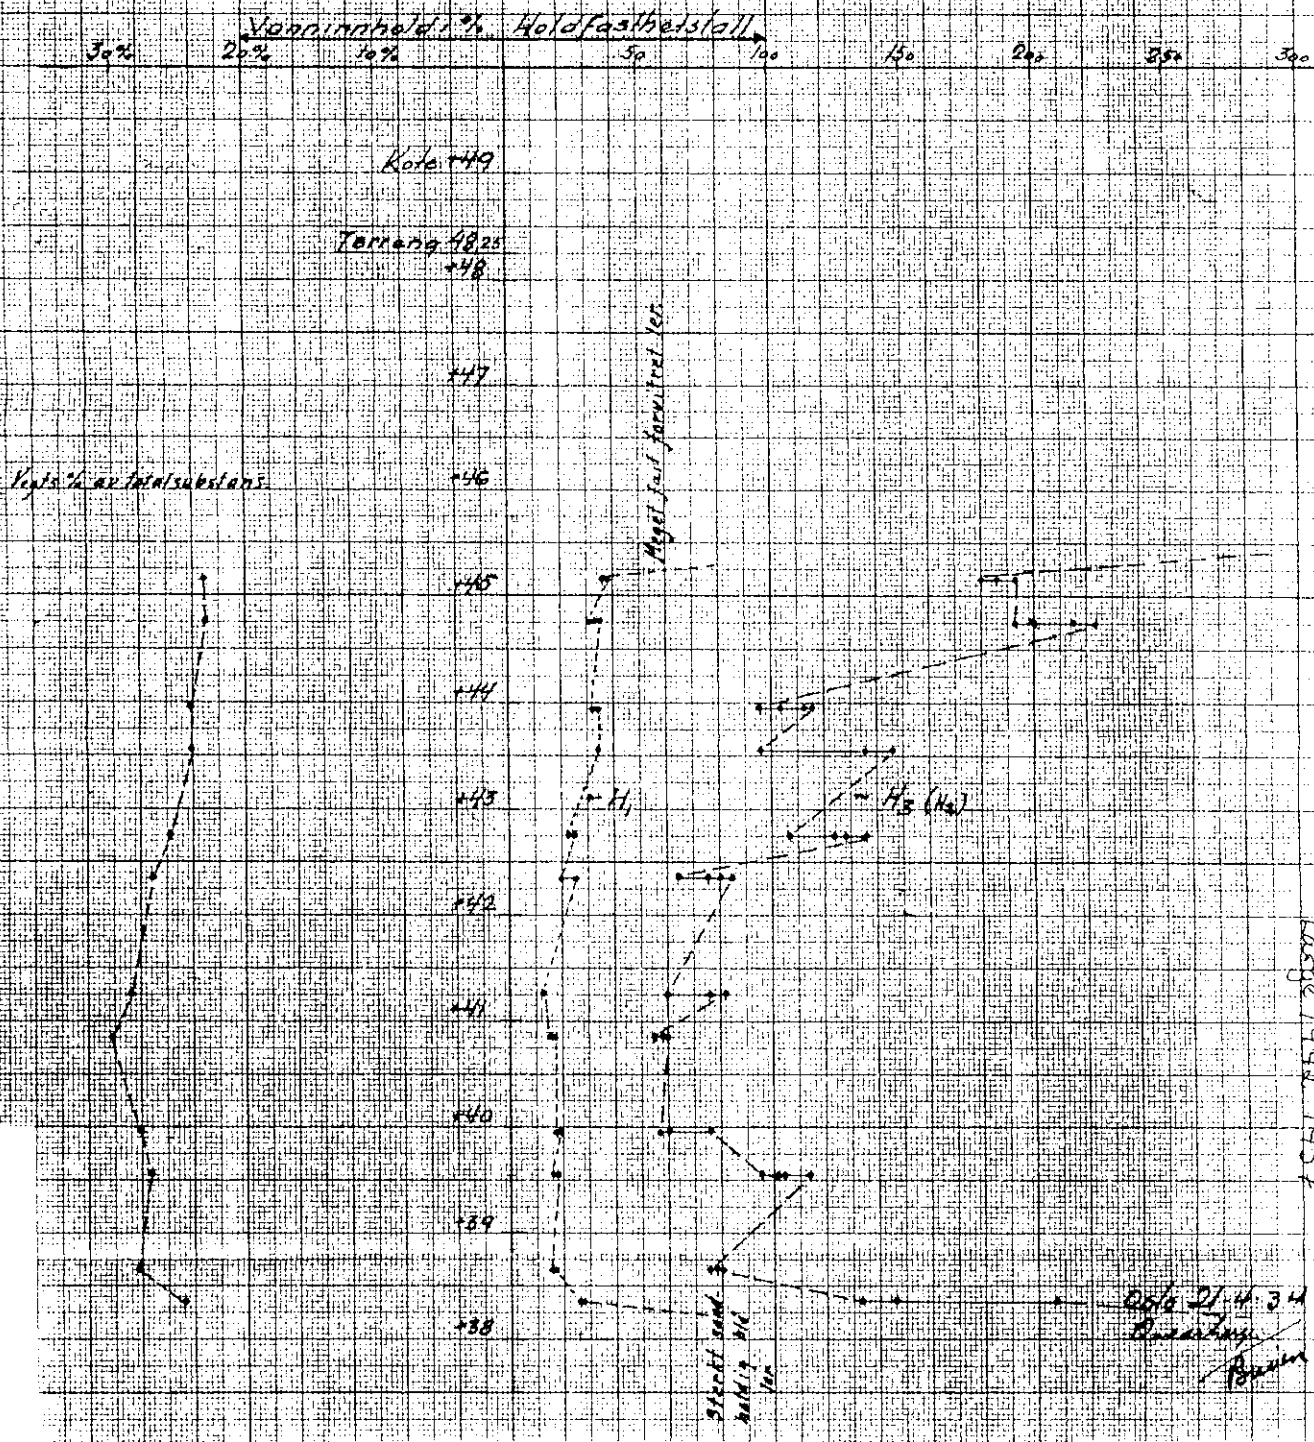

NOD 3 I
Large 1442-1451

117U