

411U

OSLO KOMMUNE
GEOTEKNISK KONSULENTS KONTOR


BORPROFIL

Sted: *Helserådet*

Hull: *5/6* Bilag: *10*
Nivå: *14.32* Oppdr.: *R-249-58*
Pr. ϕ : *54 mm* Dato: *3-3-59*

TEGNFORKLARING:

w = vanninnhold + vingebar
w_f = flytegrense ○ enkelt trykkforsøk
w_u = utpullingsgrense ▽ konusforsøk

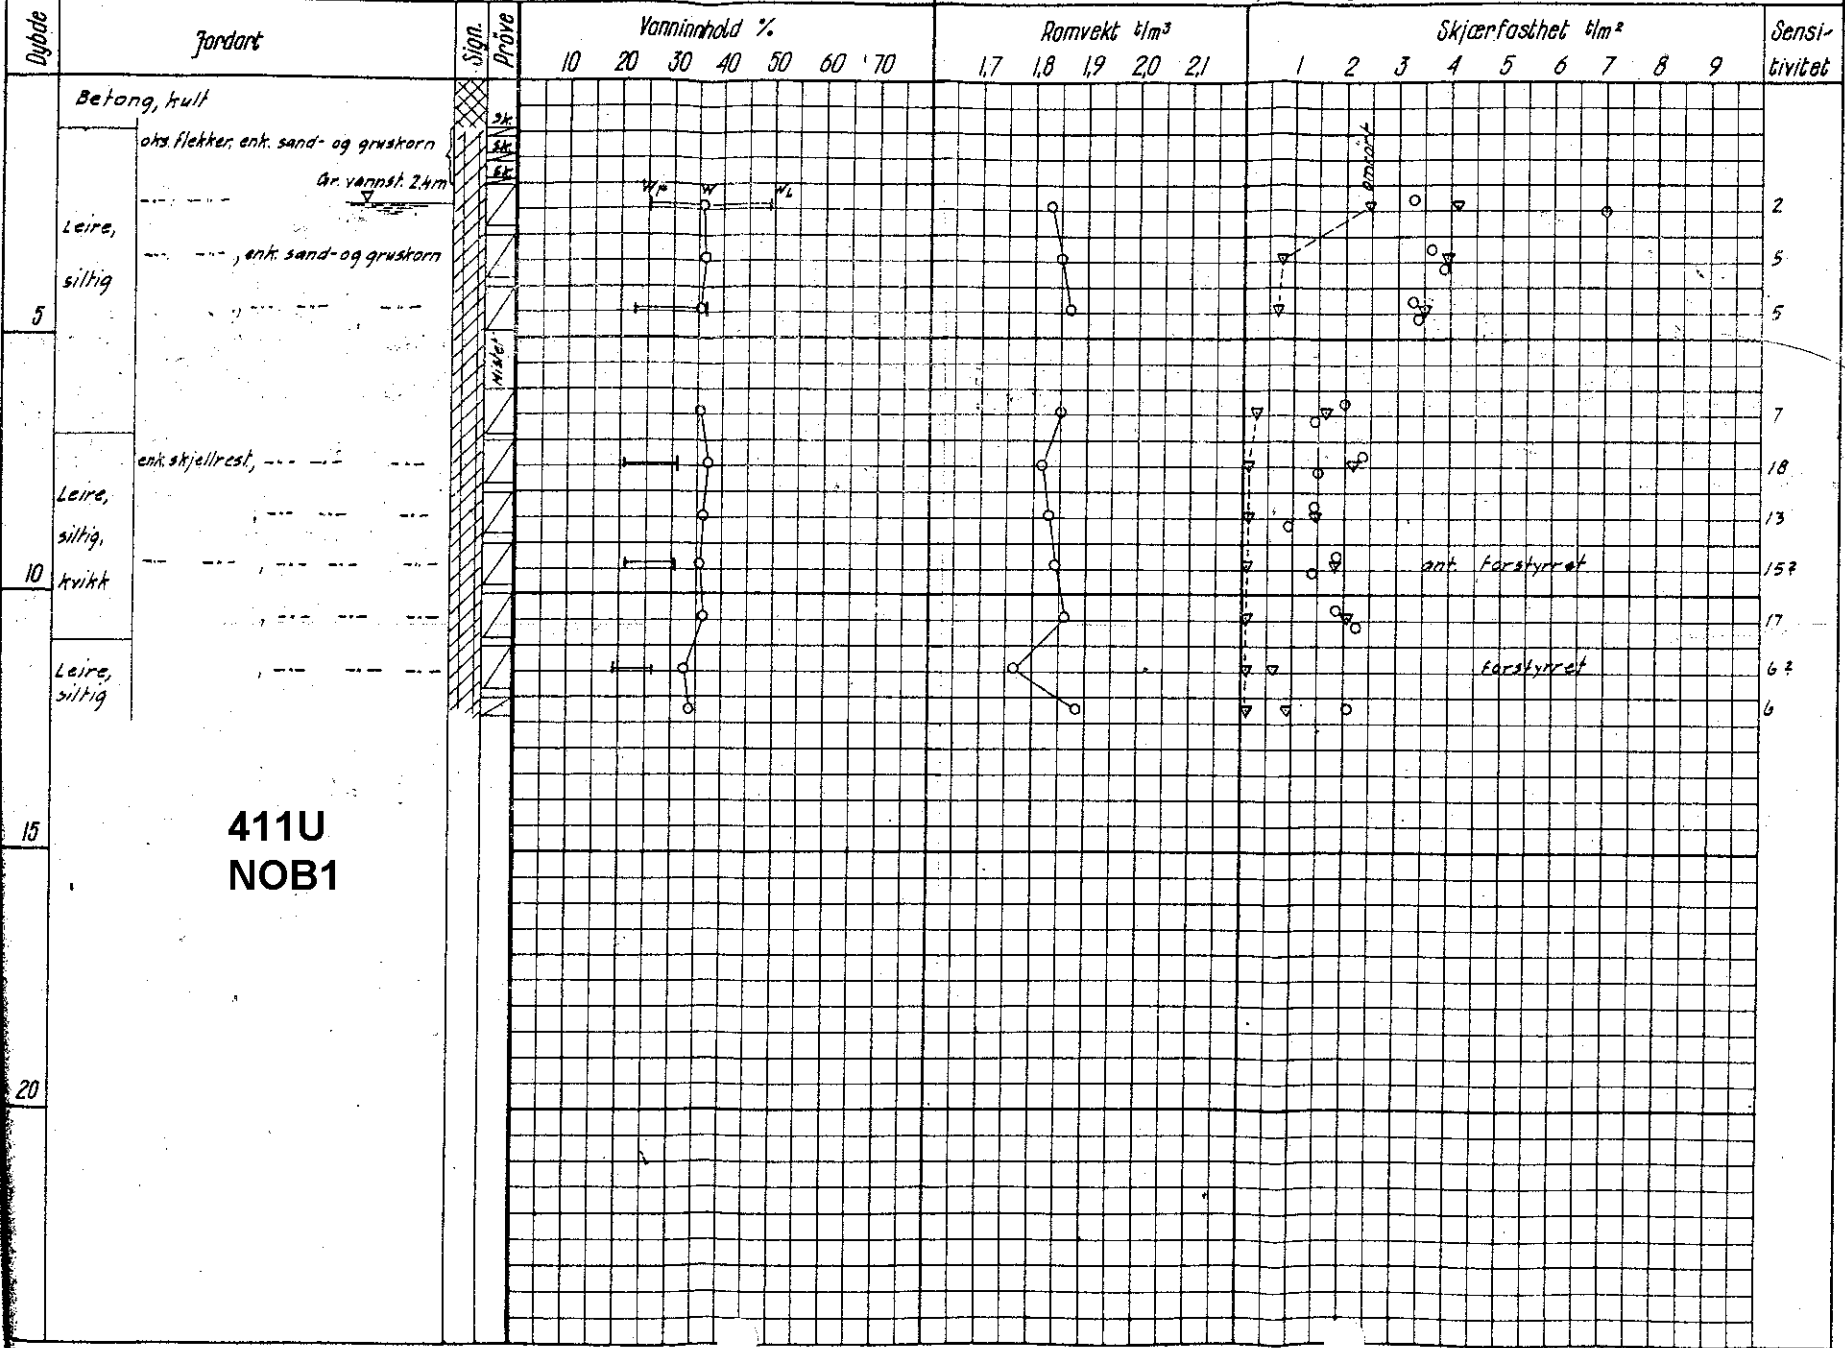

411U
NOB1