NOL 6 IV

402N

PROFIL K-K

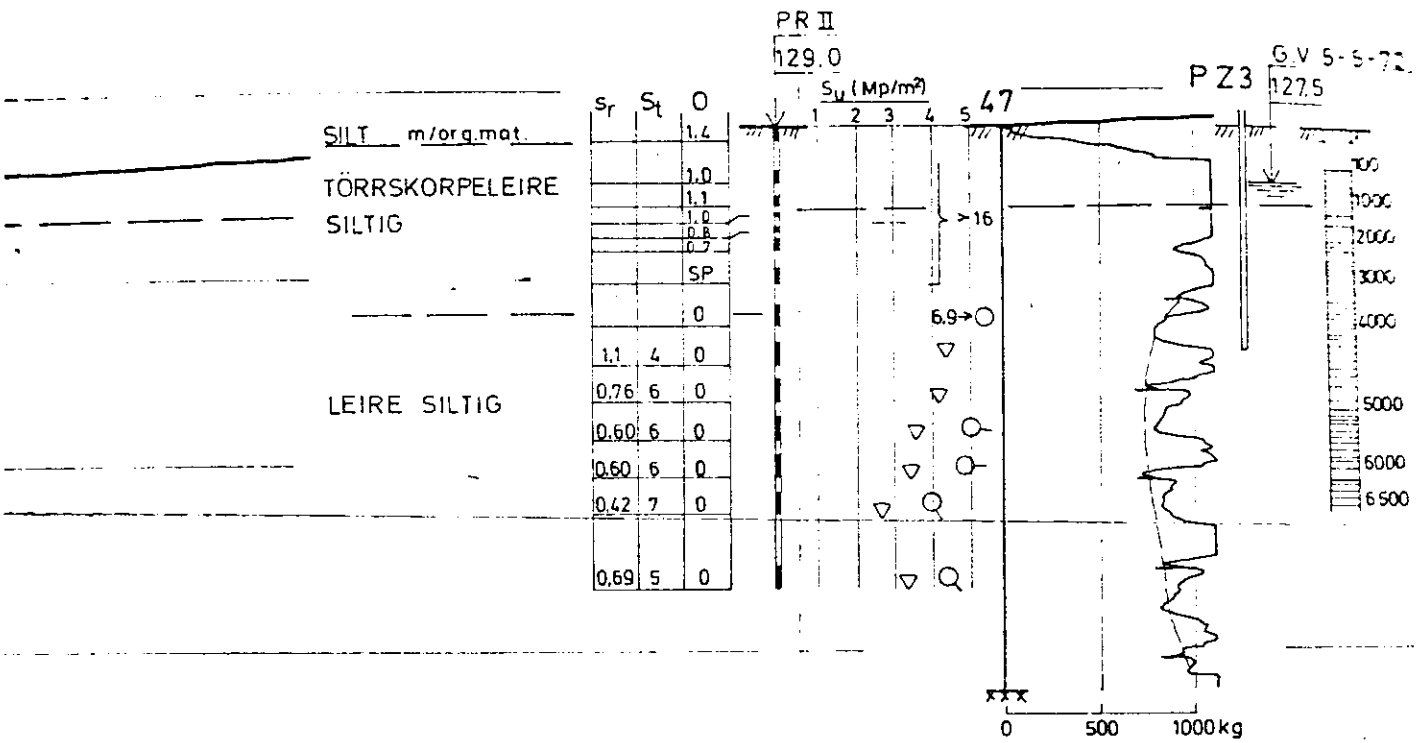

NOTEBY
Fellesmålenett

Profil K-K
M: 1:200

11293 - 10 a

1973