

Tilhører Undergrundskartverket  
Må ikke fjernes

H A U K E L I D


oppdrag 40/50

Hovedbæren v. Løelv

SO F2 IV

*Handwritten signature and date*  
1950

Obs! disse boringer stammer fra et oppdrag,  
som het: Ledningstrasei Strømsveien ~ Enebekken,  
(arkivert under Strømsveien, hos Hankelid)

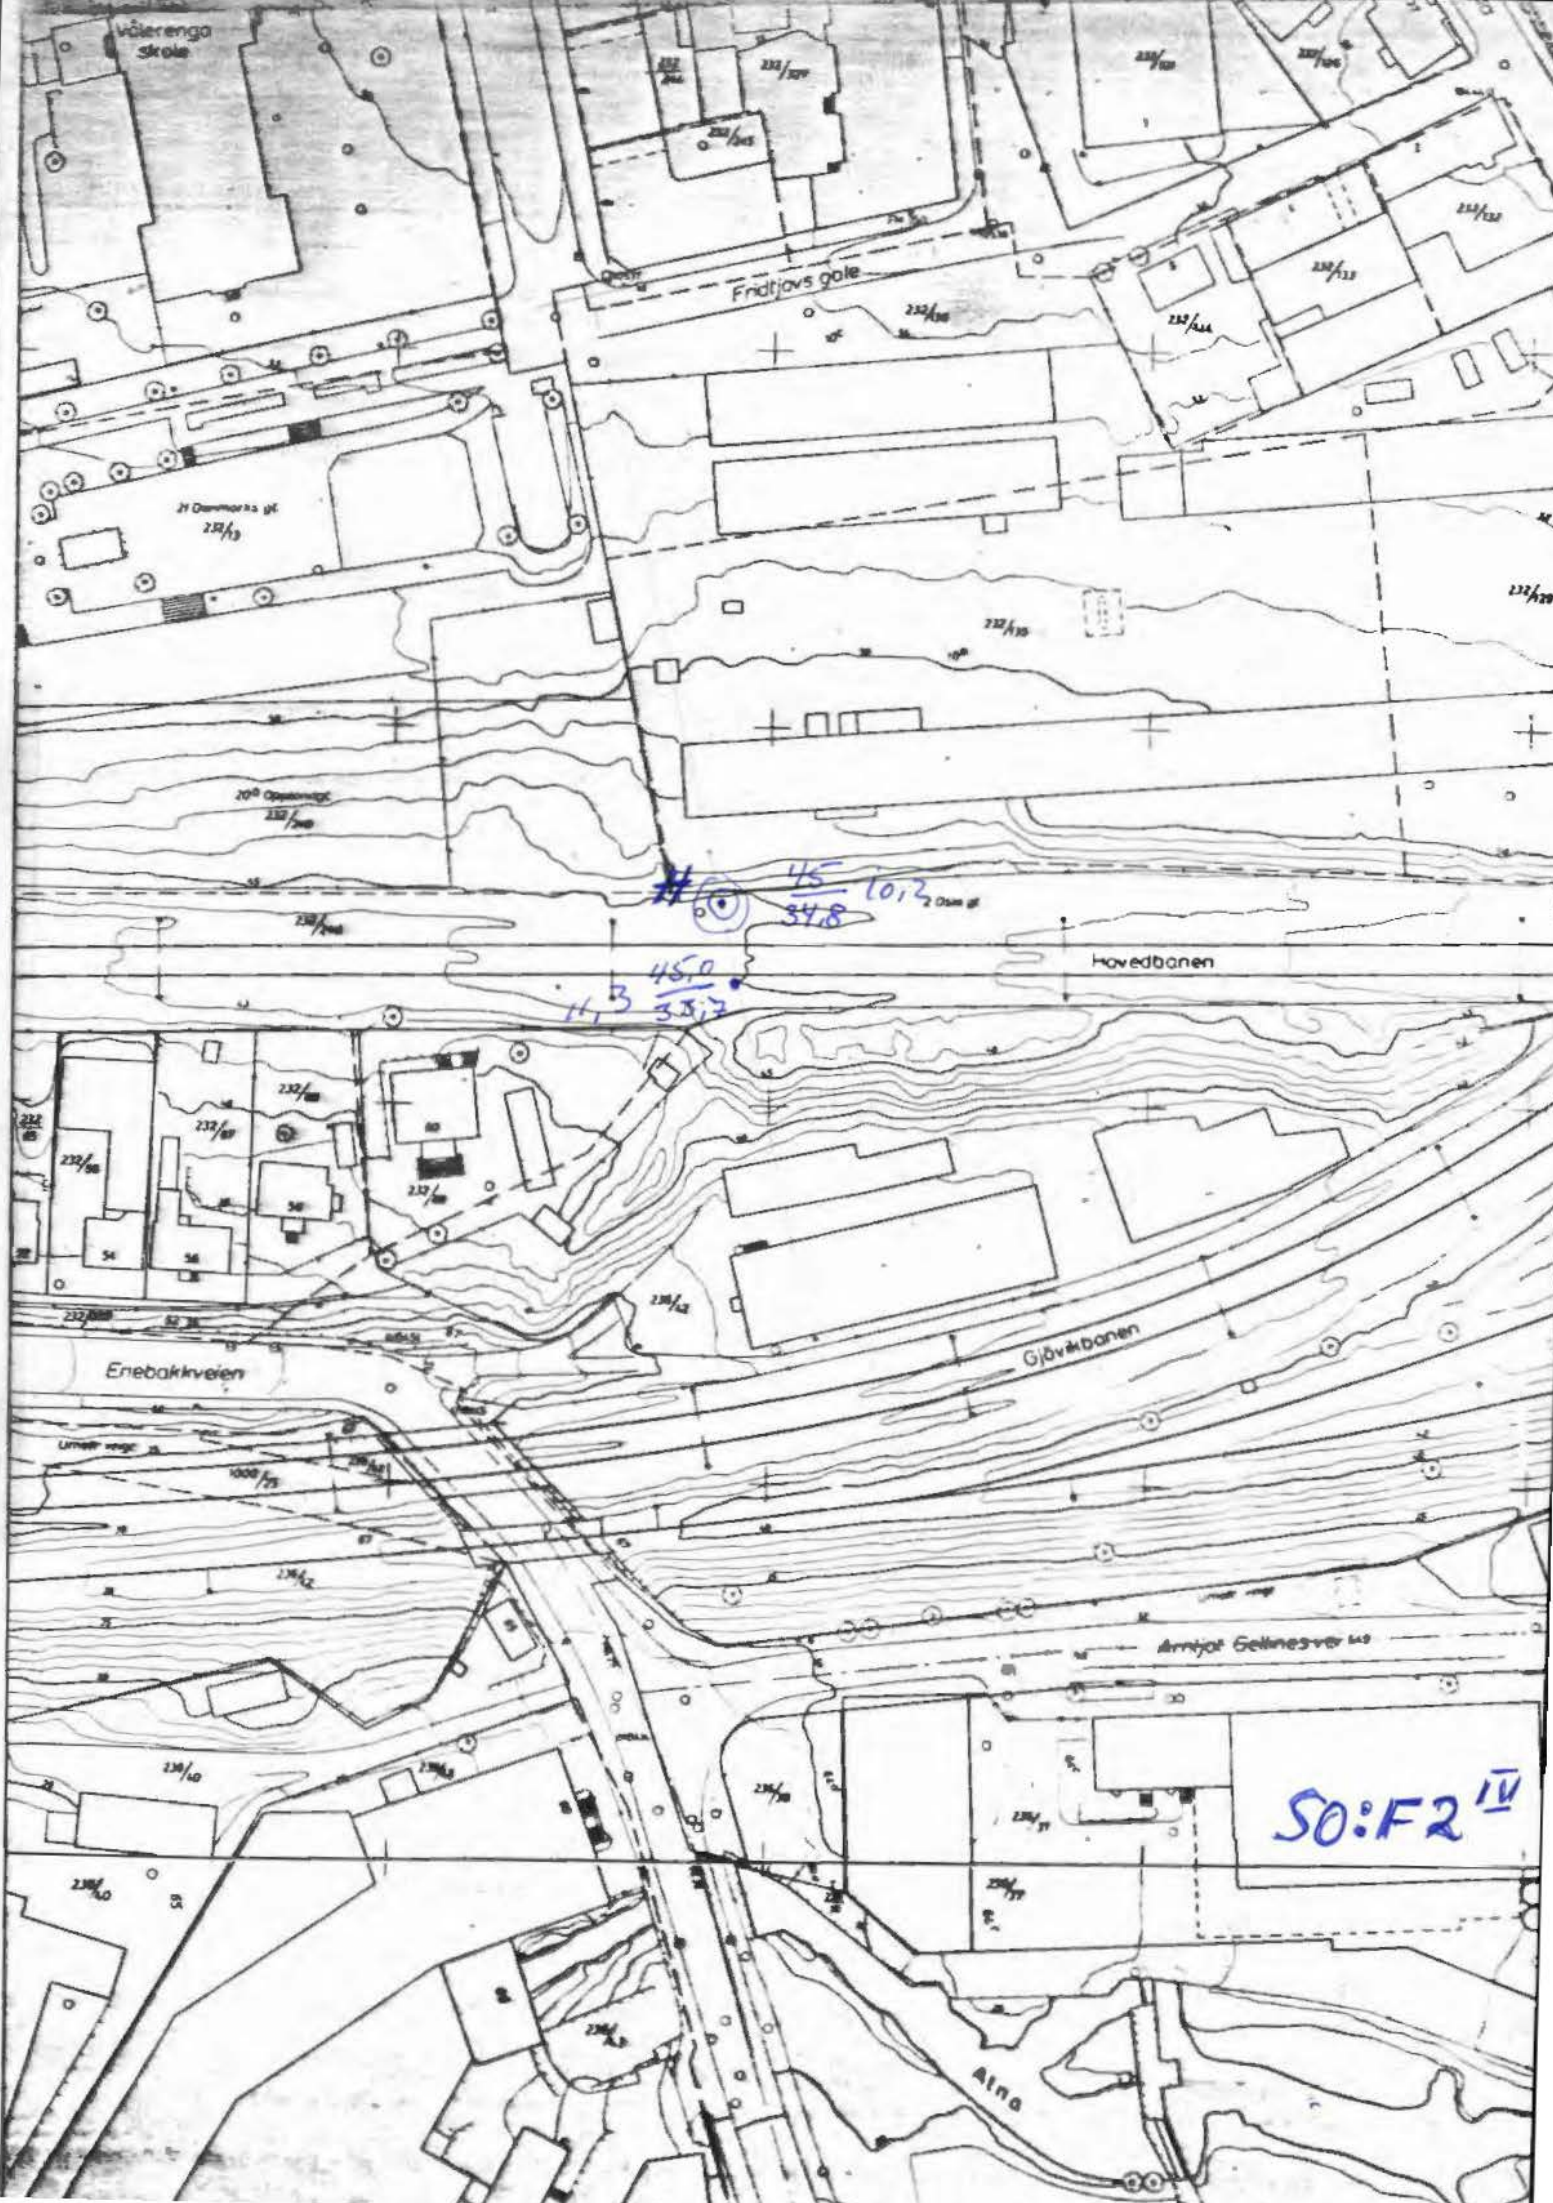

Vålerenga skole

Fridtjovs gate

21 Dammerås gt  
218/13

20<sup>o</sup> Opplysnings  
218/100

Hovedbanen

Enebakkveien

Gjøvåkbanen

Arntoft Gellnesveier 149

50:F2 IV

# 6.0  
45  
101.2  
34.8

11.3  
45.0  
35.2

Alno

# Prövehull I

Jordart.			Dyp	Vannpst. av total torr	H <sub>3</sub>	H <sub>1</sub>	F	K	O	G	pH	γ
			m.	subst.	subst.							
Stolpeleire.			2	22.8	29.5	970			9.4		5.5	1.97
Leire		Fast.	3	24.6	32.8	435	90	50	6.7		6.8	1.90
— " —	ensartet.	— " —	4	25.9	35.0	207	36	44	4.3		7.1	1.87
— " —	— " —	— " —	5	22.5	29.1	156	40	35	3.5			1.92
— " —	— " —	— " —	6	24.7	32.8	207	45	44	4.3		7.4	1.90
— " —	— " —	— " —	7	25.0	33.5	132	19	37	3.1			1.88
— " —	— " —	— " —	8	25.1	33.6	87	11	34	2.2		7.6	1.92

Orknøysgata.

6

8

Sveriges gate.

Fridtjof gate

M. 1:500

Fridtjof gate 10<sup>a</sup>

Reg. park

ndsgata 20<sup>b</sup>

Fridtjof gate 10<sup>b</sup>

Reg. gate

Reg. parkbelte.

Reg. Isrensjobanen.

Hvedbanen.

PR. 1

10.20

2

11.30



Hankelid  
oppnær 40/50