INGENIØRFIRMAET
BJØRGULF HAUKELID OSLO
PRØVEANALYSE

Oppdrag: PLATOUS GATE 16
PROSJ. INDUSTRIBYGG

Arb.nr.: 45/59-OSLO Tegnet: 10-10-59 L.S.-E.

Prøvehull: I

Dyp i m. regnet fra: terreng Kote: ~ 2 m

Grunnvannstand:

Tegnforklaring:
w = vanninnhold
w_p = utrullingsgrense
w_L = flytegrense
□ = enkelt trykkforsøk
▽ = konusforsøk
+ = vingebor
$\frac{\Delta h}{h_0}$ % = aksialdeformasjon ved trykkforsøk

425H

Blad 1

SO:D1 IV

Dyp i m	Jordart	Sign.	Prøve
1	Silt, leirig	Plante- og skjell-rester	
2	Leire, siltig		
3	← Leire		
4			
5	Silt, leirig	Skjell-	
6			
7			
8		rester	
9	Leire, siltig		
10			
11	Leire		
12			
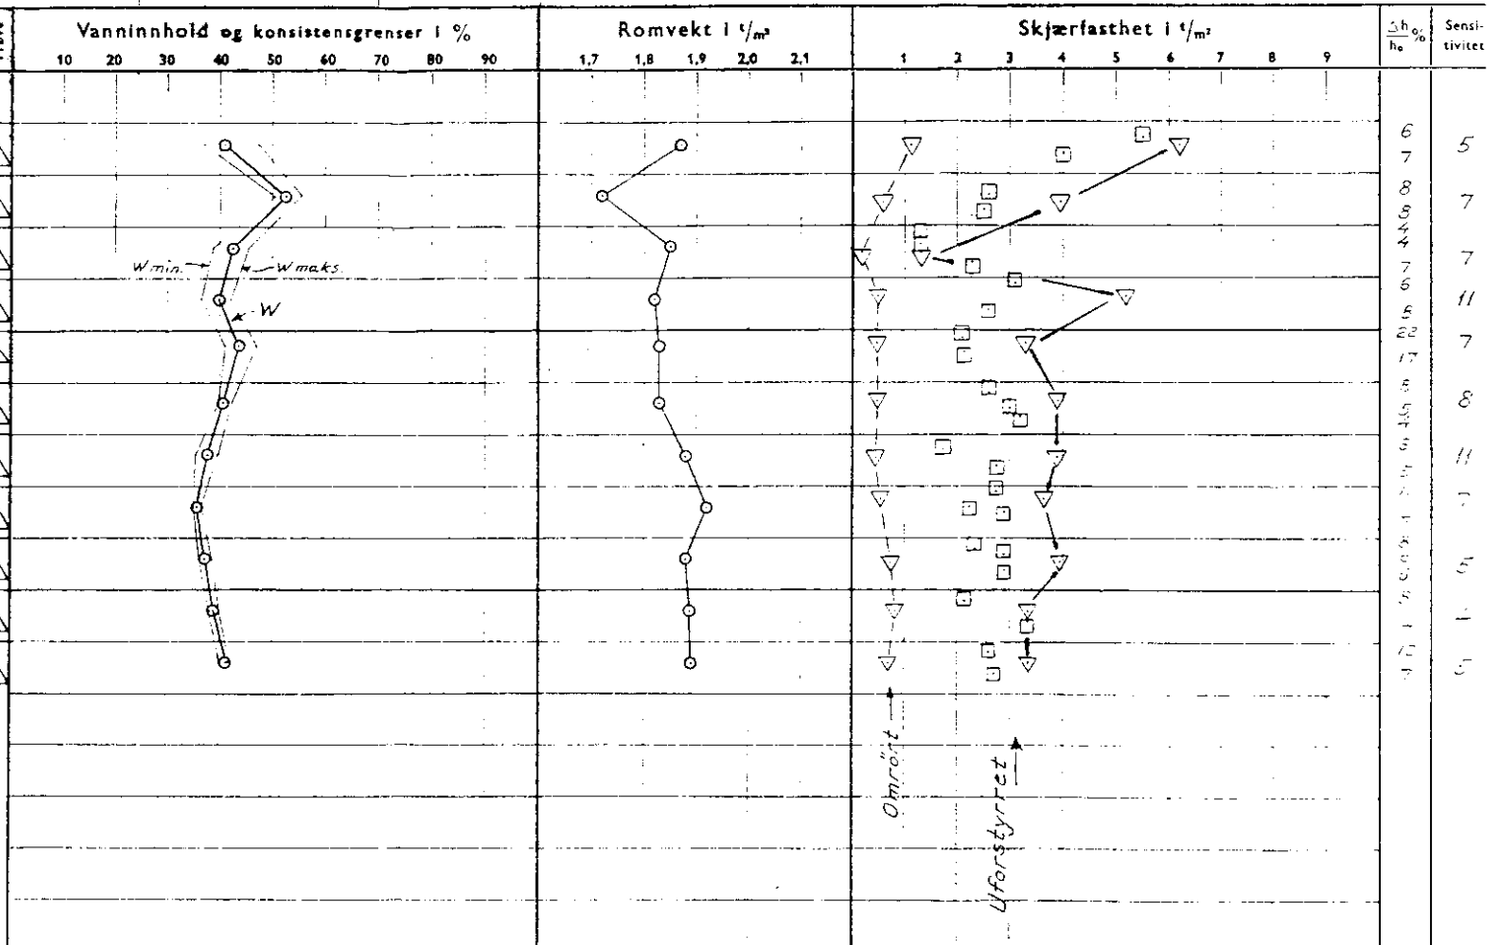
5 dreiboringer
på 16-17 m
ikke omfatt U.kat
se tgn: 2408
m/ situasjonsplan