INGENIØRFIRMAET
HAUKELID A.S. OSLO
PRØVEANALYSE

Oppdrag: STANSEVEIEN 9

Arb.nr.: 10/87 Tegnet: 30. 3. 87 O.H.

Hull	Opptak med:	Dyp i m. regnet fra:	Grunnvannstand
1	54 mm	o k terreng Kote: 124.7	

TEGNFORKLARING NOL 7 207H BLAD 2

w = vanninnhold
w_p = utrullingsgrense
w_L = flytegrense
Ø = ødometerforsøk

Romvekt:
○ = hele prøven
● = lokalt i prøven

□ = enkelt trykkforsøk
▽ = konusforsøk
▼ = —"— omrørt
+ = vingebor
$\frac{\Delta h}{h_0}$ % = bruddeformasjon ved trykkforsøk
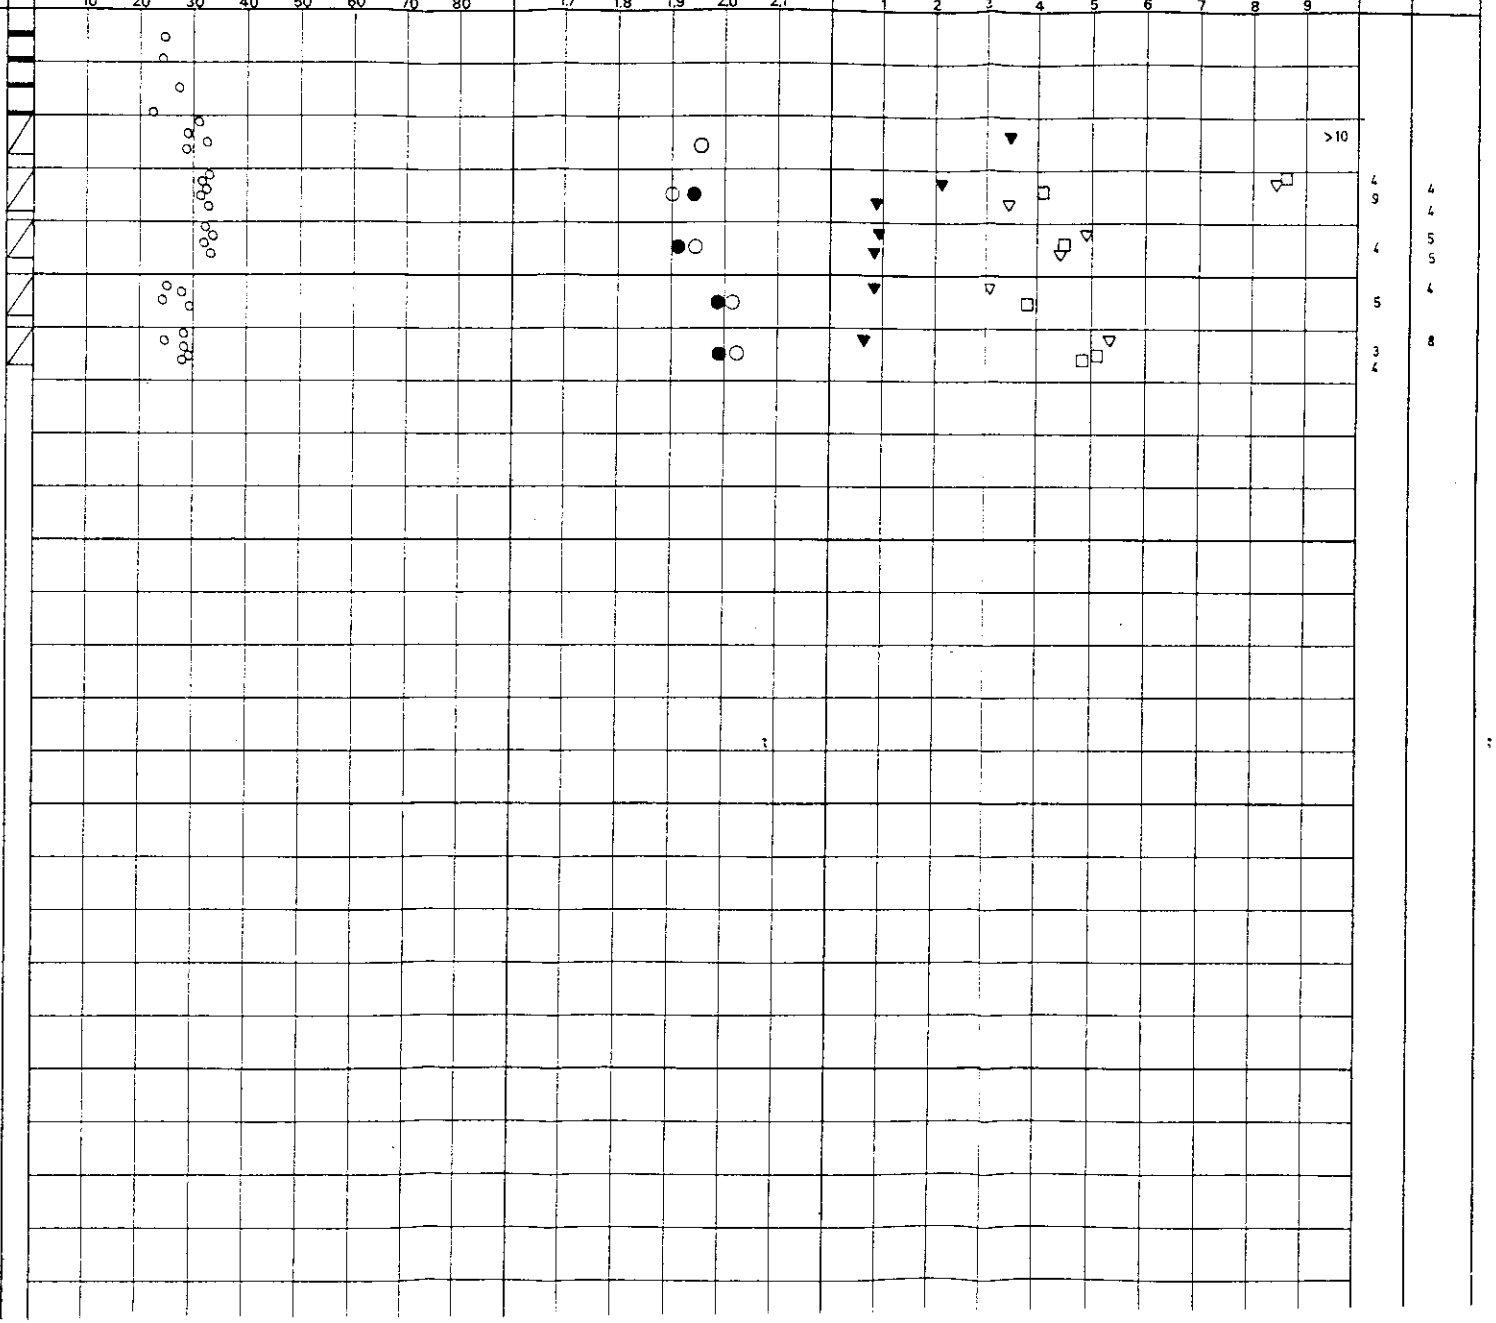
Dyp i m.	Jordart	Sign.	Prøve
1	Törrskorpe		
2	—»—		
3	—»—		
4	Leire, siltig		
5	—»— —»— enk. gruskorn		
6	—»— sandig —»—		
7	—»— —»— —»—