1030

OSLO KOMMUNE
GEOTEKNISK KONSULENTS KONTOR
VINGEBORING SO:G3 I
Sted: Manglerud folkeskole, Nord
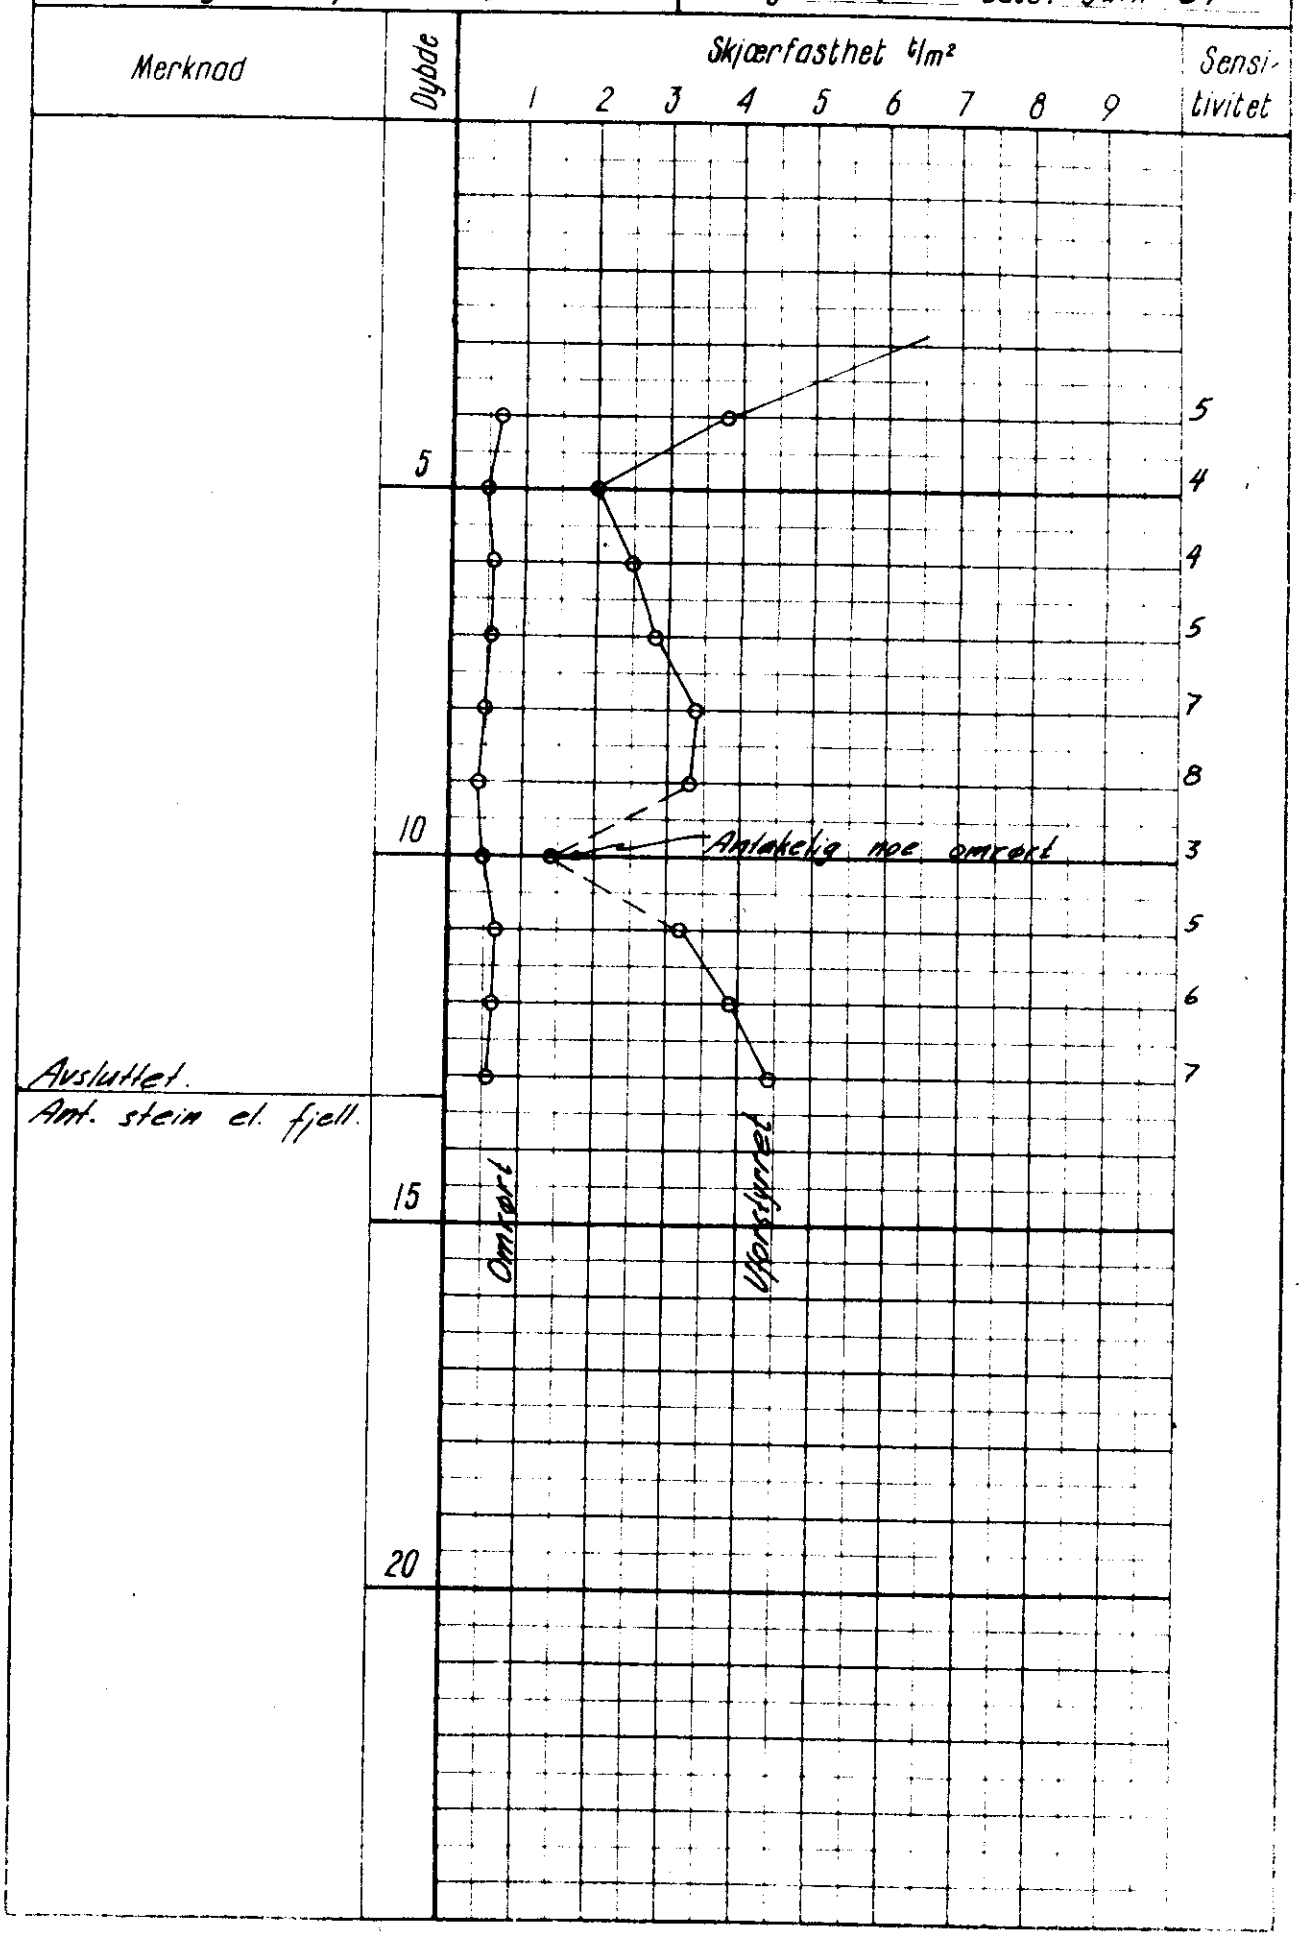
Hull: V6 32 Bilag: 10
Nivå: 126.53 Oppdr.: R-615
Ving: 65×130 Dato: Juni-64