

SO. 1-2-3

Nr.

KNOPH

G 492

Løveveien 55, Bryn Telefonsentral


19. 3. 1958

SO: I-3, IV

Overført feb. 96/BAE

Bryn telefonsentral

v/Knoph.

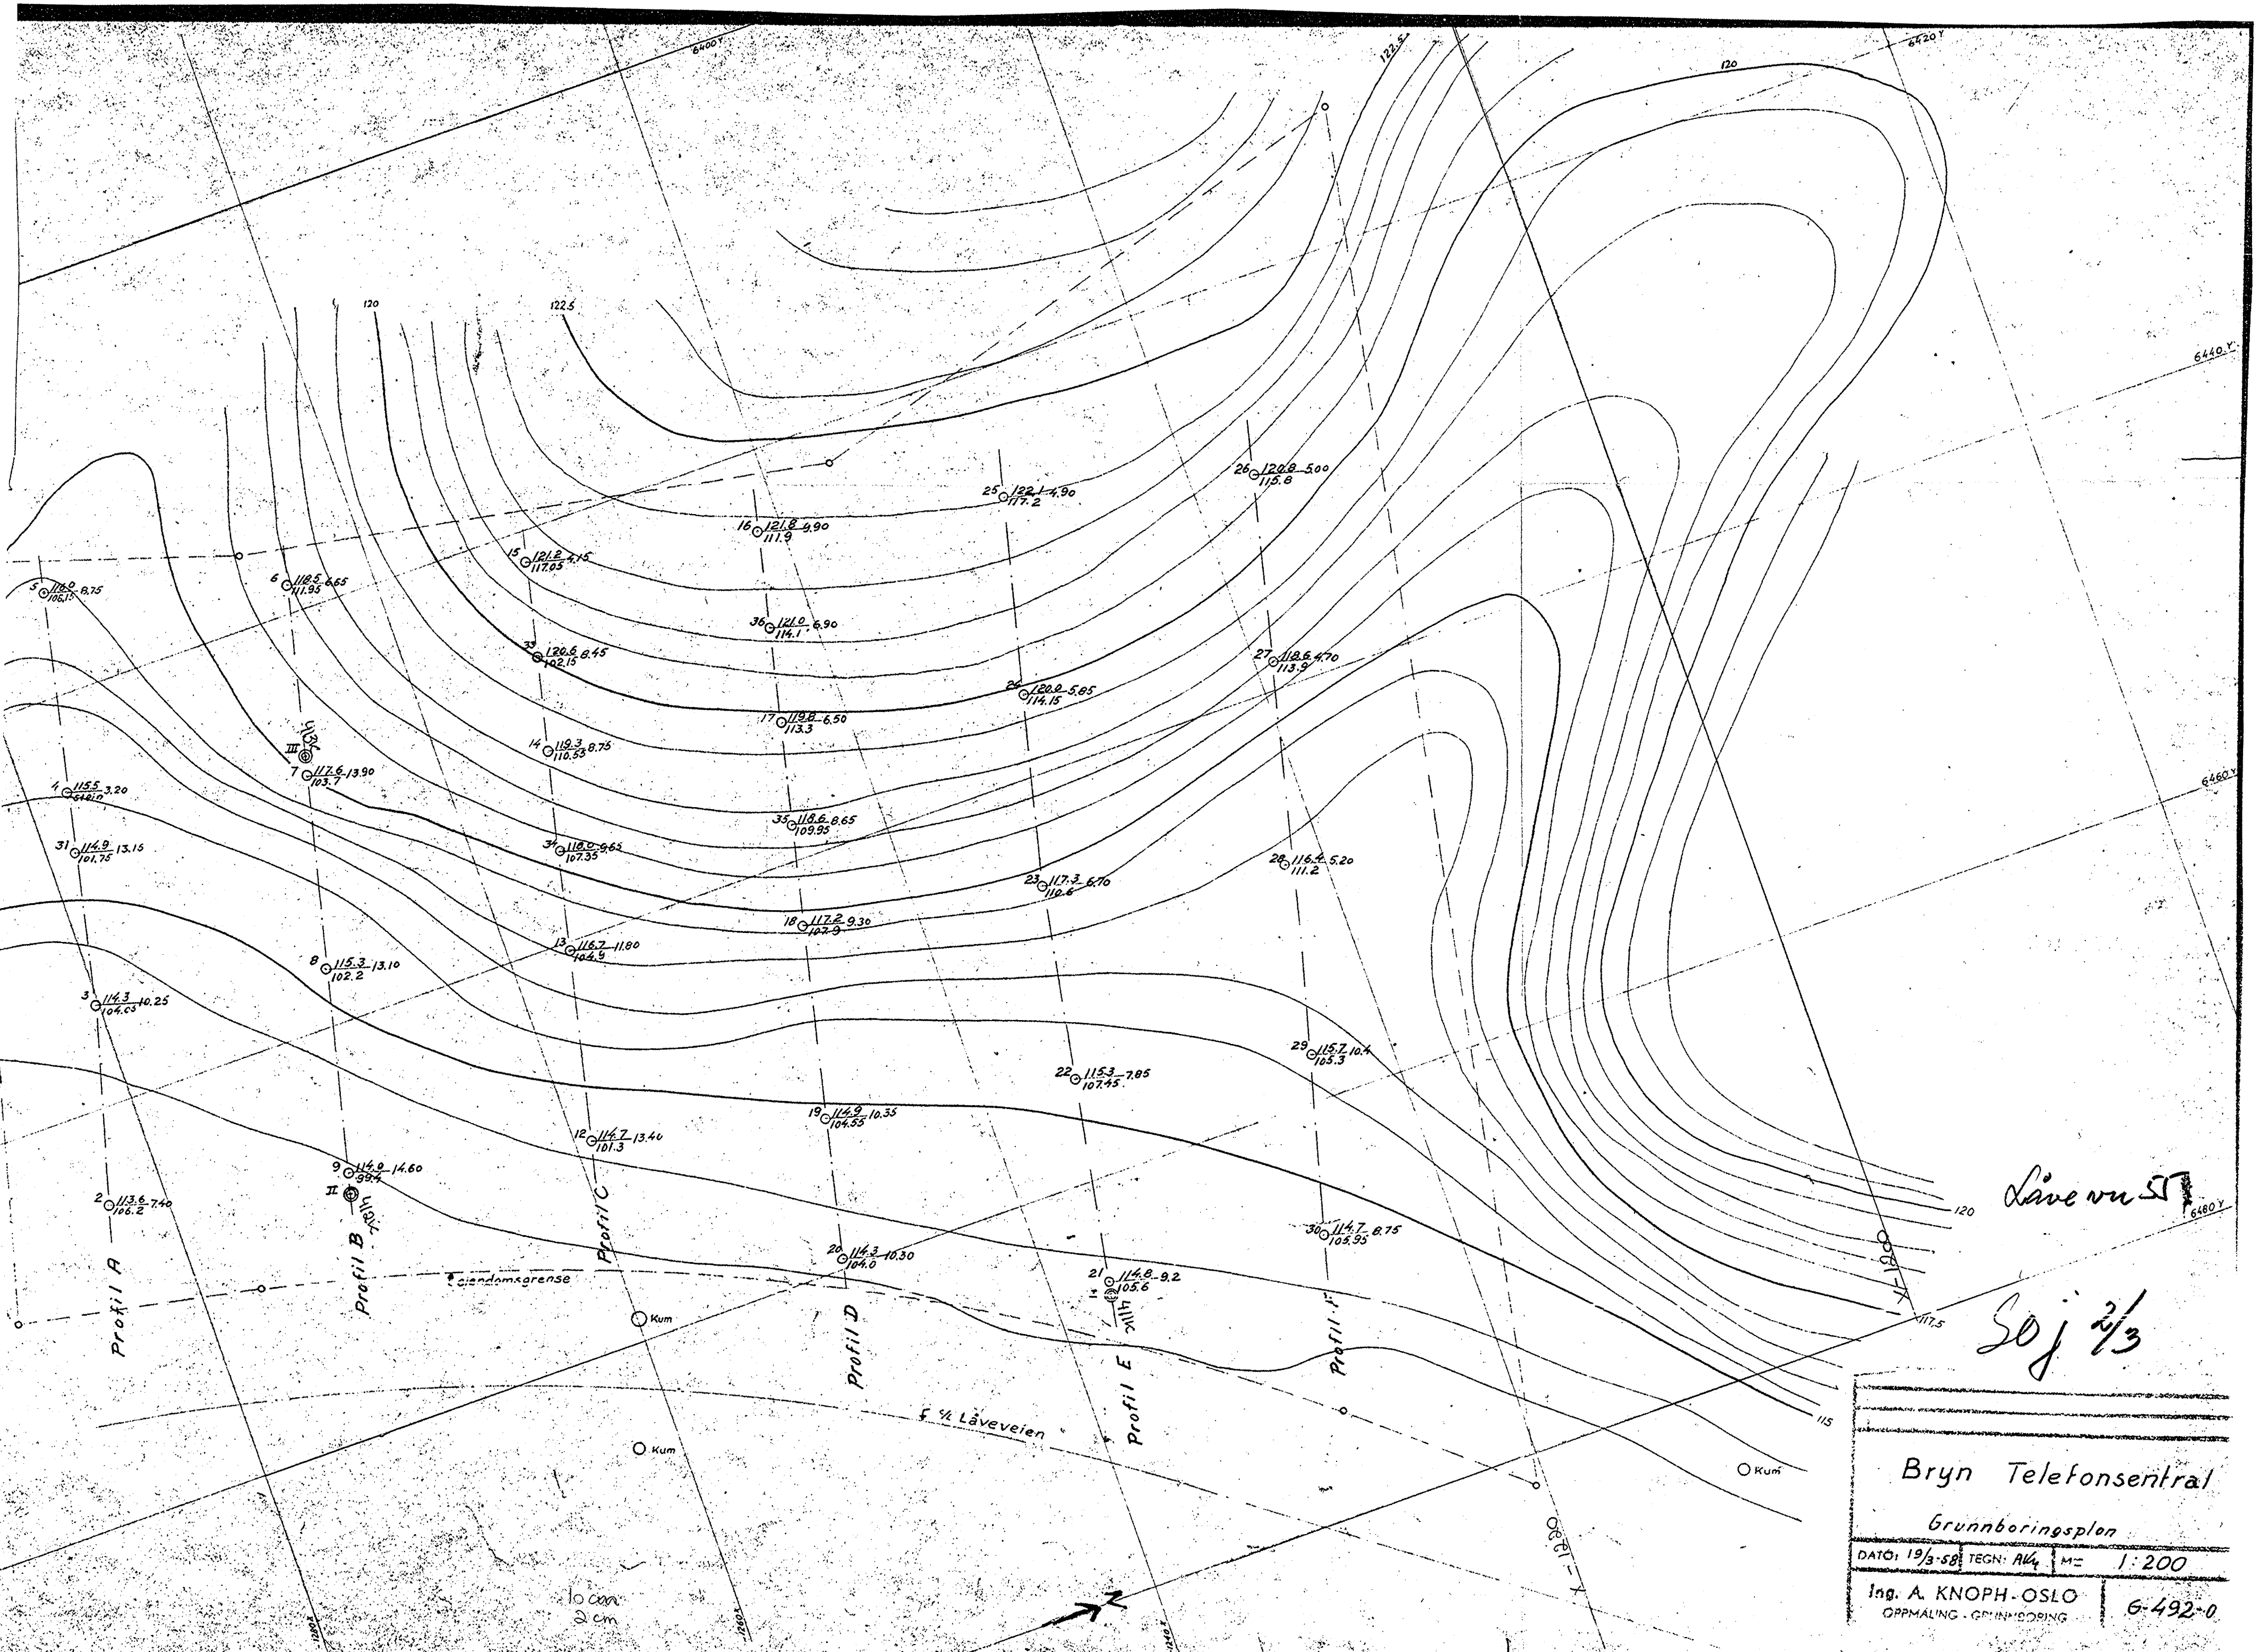

Låveveien ST
 50j 2/3

Bryn Telefonsentral			
Grunnboringsplan			
DATE: 19/3-58	TEGN: AK4	M=	1:200
Ing. A. KNOPH-OSLO			6-492-0
OPPMALING - GRUNNBORING			