

* NO: B2 III

963 - 964

Staffeldts gt. 1

Boringsplan for Staffeldts gt. 1 M=1:50


Bl. 963.

Wergelandsveien. →

← Staffeldts gt →

Betegnelset

N=71 = 11,0 = Dybde til fjell i m.
 14,8 = Fjelllets cotehöide efter byens nye ± 0
 (25,82) = Terrenghöide
 — = Terrencote.

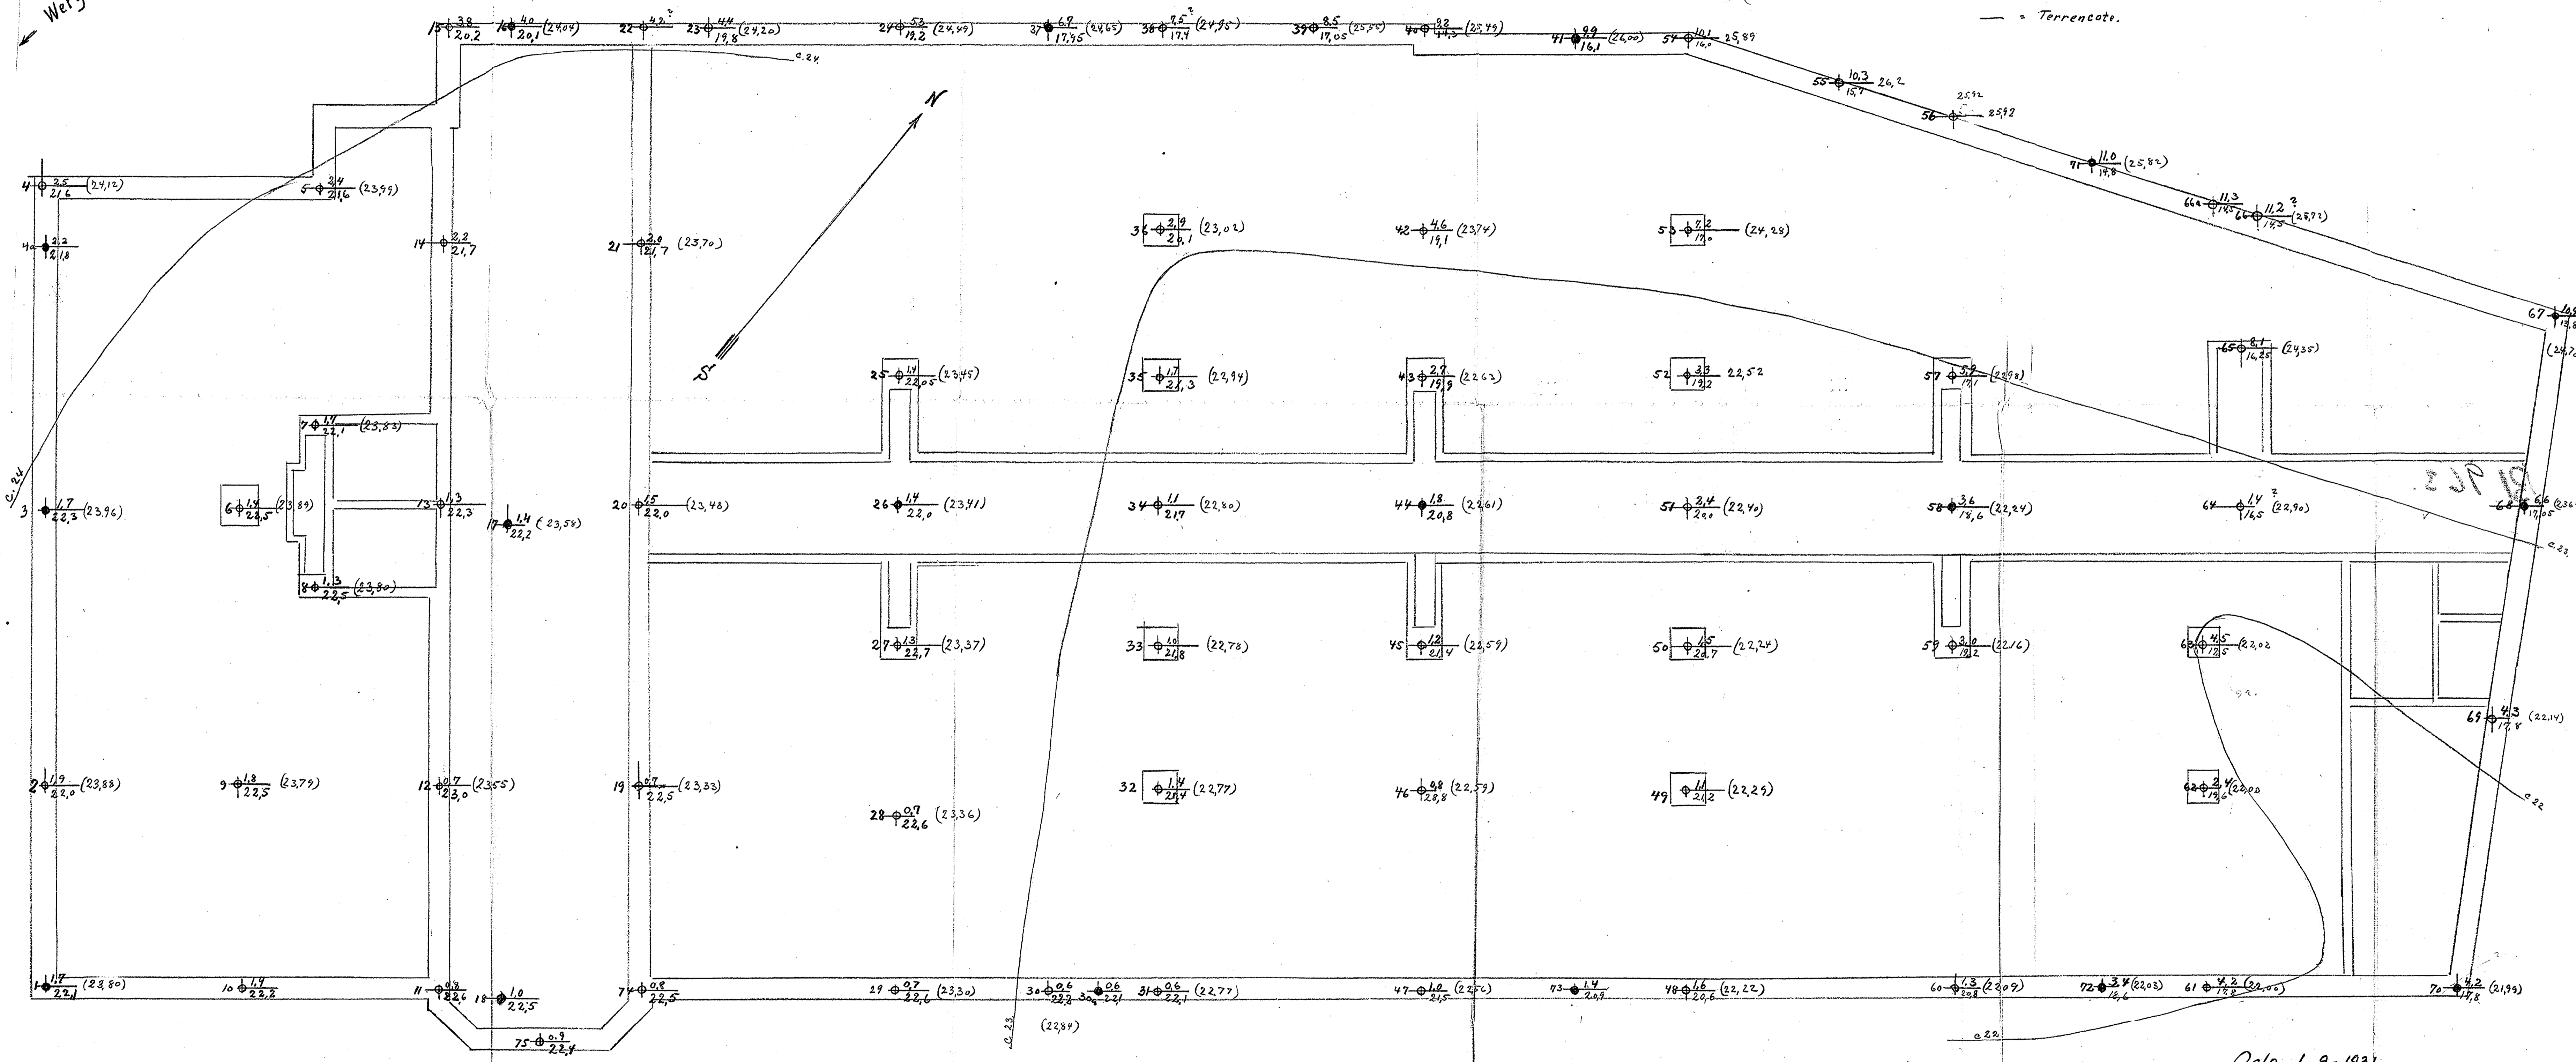

Oslo. 1-9-1931
 Oscar Lange.

for Staffeldts. gt. 1.

utført Aug. 1931.

41

Borhul nr. 44.			Borhul nr. 37.			Borhul nr. 71			Borhul nr. 78. 67			Borhul nr.			Borhul nr.						
Belastn. kg.			Belastn. kg.			Belastn. kg.			Belastn. kg.			Belastn. kg.			Belastn. kg.						
Planum cote			Planum cote			Planum cote			Planum cote			Planum cote			Planum cote						
Dybde i m.	Omdr.	Grund	Dybde i m.	Omdr.	Grund	Dybde i m.	Omdr.	Grund	Dybde i m.	Omdr.	Grund	Dybde i m.	Omdr.	Grund	Dybde i m.	Omdr.	Grund				
1	x	Fast fylling	1	x	Fast fylling	1	x	Fast fylling	1	x	Fast fylling	1			1						
2	x		2	x		2	x		2	x		2	x		2			2			
3	x		3	69		240 kg.	3		x	3		x	3		x	3			3		
4	x		4	51		"	4		x	4		x	4		x	4			4		
5	56		240 kg.	5		18	120 kg.		5	47		240 kg.	5		42	240 kg.		5		5	
6	73		"	6		21	"		6	68		"	6		50	"		6		6	
7	9		"	7			D=6,4 m.		7	14		"	7		7	"		7		7	
8	38		120 kg.	8			"		8	11		"	8		15	120 kg.		8		8	
9	19		"	9			"		9	36		120 kg.	9		16	"		9		9	
10			lett sand. D=9,5 m.	10			"		10	57		"	10		28	240 kg.		10		10	
11			11		"	11		D=10,7	11	24	Grus D=10,6	11		11							
12			12			12			12			12		12							
13			13			13		Oslø 13.9.31.	13			13		13							
14			14			14		Osenshøy.	14			14		14							
15			15			15			15			15		15							
16			16			16			16			16		16							
17			17			17			17			17		17							
18			18			18			18			18		18							
19			19			19			19			19		19							
20			20			20			20			20		20							
21			21			21			21			21		21							
22			22			22			22			22		22							
23			23			23			23			23		23							
24			24			24			24			24		24							