

RAPPORT OVER:

Solørgaten barnehage /off. tilfluktsrom.

R - 1590

25. juni 1979.

SO: E111

OSLO KOMMUNE
GEOTEKNISK KONTOR

overført Jan. 84/amo



OSLO KOMMUNE
Geoteknisk kontor
KINGOS GT. 22, OSLO 4
TLF. 35.59.60.

RAPPORT OVER:

Solørgaten barnehage /off. tilfluktsrom

R - 1590

25. juni 1979.

Bilag 0: Standardbeskrivelse av bor- og laboratoriearbeider

" 1: Situasjons- og borplan

" 2: Borprofil

INNLEDNING:

I samsvar med rekvisisjon nr. 58623 datert 15. mai 1979 fra Byggedirektøren og brev fra sivilingeniørene Skavlem & Thue har Geoteknisk kontor utført grunnundersøkelser for Solørgaten barnehage og off. tilfluktsrom. Hensikten med undersøkelsen har vært å finne dybden til fjell, skaffe data for å vurdere mektigheten av fyllmassene, bestemme tillatt grunntrykk og veiledning i forbindelse med utførelsen av gravearbeidene.

MARKARBEIDET:

Et borlag fra vårt kontor har 11. og 14. mai foretatt 6 sonderinger til antatt fjell med Wacker slagbormaskin. Det ble også utført 3 grunne skovleboringer. Den 19. og 20. juni utførte vi en vingeboring i et hull som den 8. juni ble skovlet av Geoteam A/S.

På situasjonsplan bilag 1 er vist borpunktene beliggenhet, terrengkoter, antatte fjellkoter og bordybder.

Bilag 2 viser et borprofil i pk. 6 og resultatet av vingeboringen i samme hull.

GRUNN- OG FUNDAMENTERINGSFORHOLDENE:

På den planlagte tomten er dybden til fjell 15-20 m. I pk. 6 består grunnen av oppfylte masser ned til 4-5 m. Fastheten i leira fra 8,5 - 10,5 m varierer mellom 5,9 - 3,7 t/m². Ut fra denne prøven og de øvrige 3 grunne skovleboringene ser det ut til at hele bygget blir fundamentert i fyllmasser. Av de opptatte prøver og borjournalene ser det ut til at de oppfylte masser er faste og består vesentlig av tørrskorpeleire. Det kan derfor tillates et grunntrykk på 15 t/m² ved dimensjoneringen av tilfluktsrommets såler.

Da det er vanskelig å fastslå omfanget og kvaliteten av oppfyllinger ønsker vi å se på byggegropen etterat utgravningen er utført for da å vurdere om det er nødvendig med masseutskifting under fundamentene.

Utgravningen for tilfluktsrommet kan utføres i en operasjon med graveskråning 1:1. Den kan gjøres brattere, men dette er avhengig av hvilken tid på året utgravningen blir utført, hvor lenge utgravningen blir stående åpen og stedlige forhold. Dette bør vurderes når arbeidene starter. Dersom det lave bygget på sørsiden av byggegropen skal bevares, må byggegropen langs trappenedgangen sikres med en spunt.

Vi kommer gjerne tilbake til saken under den videre prosjektering.

Geoteknisk kontor


H. Sem


/ K. Opheim

STANDARD BESKRIVELSER

BESKRIVELSE AV BORMETODER

Enkel sondering betegner neddriving av stålstenger uten registrering av motstand, for eks. slagsondering med slegge eller slagbormaskin.

Dreieboring utføres ved å måle synkninger under dreining når boret er lastet med 100 kg. Synker det for mindre last dreies ikke. Boret er forsynt med en pyramideformet spiss som er vridd en omdreining. Lengden av spissen er 20 cm og sidekanten er 3 cm. Under opptegning av resultatene angis antall omdreininger pr. m synkning på høyre side av hullet, og lasten på boret på venstre side.

Fjellkontrollboringer utføres med trykkluftdrevet bergbor. Både topphammer og senkborhammer kan brukes. Fjellkontrollen består i å registrere når man har fått en langsom og relativt jevn synkning av boret idet dette er en sterk indikasjon på at boret er i fjell. Det bores vanligvis 3 m for å konstatere at det ikke er en stor stein.

Vingeboring brukes til å måle jordartens udrenerte skjærfasthet direkte i grunnen. Skjærfastheten beregnes utfra målt torsjonsmoment på et vingekor som presses ned i ønsket dybde og dreies rundt inntil brudd oppstår. Grunnens fasthet bestemmes først i uforstyrret, og etter brudd i omrørt tilstand. Resultatene kan i sterk grad påvirkes av sand, grus og stein ved vingekorset. Det skal også bemerkes at resultatene av andre grunner i mange tilfelle må korrigeres før fasthetsverdiene brukes i stabilitetsberegninger.

Prøvetaking kan utføres med forskjellig utstyr. Ønskes "uforstyrrede" prøver brukes en ϕ 54 mm sylinderprøvetaker som er forsynt med et tette sluttende stempel. Prøven skjæres ved at sylindere skyves nedover i grunnen mens stemplet holdes tilbake. Sylindere med prøve blir trukket opp igjen, forseglet i begge ender, og bragt til laboratoriet. Ønskes bare såkalte "representative" prøver, brukes enklere utstyr som skovelbor og kannebor. Felles for disse er at massen skaves inn i en beholder som deretter tas opp. Tilsvarende prøver kan også tas ved å skru en stålskrue ned i grunnen og trekke den opp igjen.

Poretrykksmåling går ut på å måle trykket i de vannfylte porene i jordarten. Dette gjøres ved å føre ned til ønsket dybde et såkalt piezometer som består av et stålrør med et porøst filter i enden. Vann fra jordarten vil kunne trenge inn gjennom filteret mens jordpartiklene blir holdt tilbake. På innsiden av filteret kan man så enten ha en elektrisk trykkmåler som registrerer det vanntrykket som bygges opp og som balanserer med poretrykket utenfor, eller filteret er forbundet med en tynn slange inne i stålrøret. Stigehøyden av vannet i slangen er da porevannstrykket i filterets nivå. Ved fremstilling av resultatene angis som regel det nivå (m.o.h.) som vannet stiger til (poretrykksnivået).

BESKRIVELSE AV LABORATORIEUNDERSØKELSER

I laboratoriet blir prøvene først beskrevet på grunnlag av besiktigelse. Derneft blir følgende undersøkelser rutinemessig utført, (undersøkelser merket ^x) kan bare utføres på uforstyrrede prøver):

Romvekt ^x γ (t/m^3) av naturlig fuktig prøve.

Vanninnhold w (%) angir vekt av vann i prosent av vekt av fast stoff. Det blir utført flere bestemmelser av vanninnhold fordelt over prøvens lengde.

Flytegrensen w_L (%) og utrullingsgrensen w_p (%) angir henholdsvis høyeste og laveste vanninnhold for plastisk område av ømrørt materiale. Plastisitetsindeksen I_p er differansen mellom flyte- og utrullingsgrensen. Disse konsistensgrensene er viktige ved bedømmelse av jordartens egenskaper. Konsistensgrensene blir vanligvis bestemt på annenhver prøve.

Følgende skala benyttes til å klassifisere leire etter plastisitet:

Lite plastisk leire	I_p	< 10
Middels plastisk leire	I_p	= 10-20
Meget plastisk leire	I_p	> 20

Skjærfastheten s (t/m^2) bestemmes ved enaksede trykkforsøk. Normalt blir det skåret ut et prøvestykke med tverrsnitt $3,6 \times 3,6$ cm og høyde 10 cm på midten av sylinderprøven. Unntaksvis blir fullt tverrsnitt (ϕ 54 mm) benyttet. Det tas hensyn til prøvens tverrsnittsøking under forsøket. Skjærfastheten settes lik halve trykkfastheten.

Videre blir uforstyrret skjærfasthet s og omrørt skjærfasthet s' bestemt ved konusforsøk. Dette er en indirekte metode til bestemmelse av skjærfastheten, idet nedsynkningen av en konus med bestemt form og vekt måles og den tilsvarende skjærfasthetsverdi tas ut av en tabell. Både trykkforsøk og konusforsøk gir udrenert skjærfasthet.

Følgende skala benyttes til å klassifisere leire etter udrenert skjærfasthet:

Meget bløt leire	$s < 1,25 t/m^2$	\approx	12,5 kN/m ²
Bløt leire	$s = 1,25 - 2,5 t/m^2$	\approx	12,5 - 25 " " " "
Middels fast leire	$s = 2,5 - 5,0 t/m^2$	\approx	25 - 50 " " " "
Fast leire	$s = 5,0 - 10,0 t/m^2$	\approx	50 - 100 " " " "
Meget fast leire	$s > 10 t/m^2$	\approx	100 " " " "

Sensitiviteten $S_t = \frac{s}{s'}$, er forholdet mellom skjærfastheten i uforstyrret og omrørt tilstand.

Følgende skala benyttes til å klassifisere leire etter sensitivitet:

Lite sensitiv leire	$S_t < 8$
Middels sensitiv leire	$S_t = 8 - 30$
Meget sensitiv leire	$S_t > 30$

Følgende spesielle forsøk blir utført etter nærmere vurdering i hvert tilfelle:

Ødometerforsøk $x)$ utføres for å finne en jordarts sammentrykkbarhet. Prinsippet ved ødometerforsøkene er at en skive av jordarten med diameter 5 cm og høyde 2 cm belastes vertikalt. Prøven er innesluttet i en sylinder og ligger mellom 2 porøse filtersteiner. Lasten påføres trinnvis, og sammentrykkingen av prøven observeres som funksjon av tiden for hvert lasttrinn. Resultatene fremstilles ved å tegne opp den relative sammentryking ϵ som funksjon av belastningen. Setningsutviklingen tegnes opp i tidsdiagram. Dette gir grunnlag for beregning både av setningenes størrelse og tidsforløp. Tidsforløpet er imidlertid særlig usikkert på grunn av mange ukjente faktorer som spiller inn.

Kornfordelingsanalyser av friksjonsjordarter (grovere enn silt og leire) utføres ved sikting, som regel i helt tørt tilstand. Inneholder massen en del finere stoff blir den våtsiktet. For silt og leire benyttes hydrometeranalyse. En viss mengde tørt materiale oppslemmes i en bestemt mengde vann. Ved hjelp av hydrometer bestemmes synkehastigheten av de forskjellige kornfraksjoner og på grunnlag av Stoke's lov kan kornstørrelsen tilnærmet beregnes.

Fortorvningsgraden i organiske jordarter bestemmes ved besiktigelse og krysting av materiale mellom fingrene. Graderingen skjer i henhold til von Post's ti-delte skala H 1 - H 10. Torv kan deles i følgende grupper:

Fibertorv	H 1 - H 4, planterester lett synlig
Mellomtorv	H 5 - H 7, planterester svakt synlig
Svarttorv	H 8 - H10, planterester ikke synlig.

Organisk innhold (humusinnhold) bestemmes vanligvis ved glødning av tørt materiale. Glødetapet (vekttapet) angis i prosent av tørt materiale.

Proctorforsøk brukes til å undersøke pakningsegenskapene hos jordarter, spesielt hos velgraderte friksjonsmasser. Massen blir stampet lagvis inn i en stålsylinder av bestemt volum, og tørr romvekt beregnet etter tørking av prøven. Avhengig av pakkingsarbeidet skilles mellom standard Proctor og modifisert Proctor. Den siste innebærer størst pakkingsarbeid. Forsøkene utføres med varierende vanninnhold, og det vanninnhold som gir høyest tørr romvekt kalles optimalt. Den høyeste romvekt kalles 100% Proctor.

SITUASJONSKART

M. 1:500

Ekvidistanso m



MATRIKkel NR. *Delav 70 Åkebergveien* AV BNR. AREAL:

ADRESSENR. KARTBLAD *SOE I II*

Oppfatt av OSLO OPPMÅLINGSVESEN *11/3 1976* S.nr. *1224/75 MB*


Ajourført, *18/11 1977* S.nr. *1537-78* *E. Tsj.* *UK*

Det ligger en del umatr. gategrunn mellom Solørgata og nr. 70 Åkebergveien. Gransen mot nr. 20 Strømsveien og nr. 22 Strømsveien går mellom punktene 29-11-20. Den del av nr. 70 Åkebergveien som kartet omfatter er ubebygget.

Målebrevsavdelingen den 11. mars 1976.

Jon E. Utby
J.E. Utby
avd. ing.

Knut Kirkebøen
Knut Kirkebøen

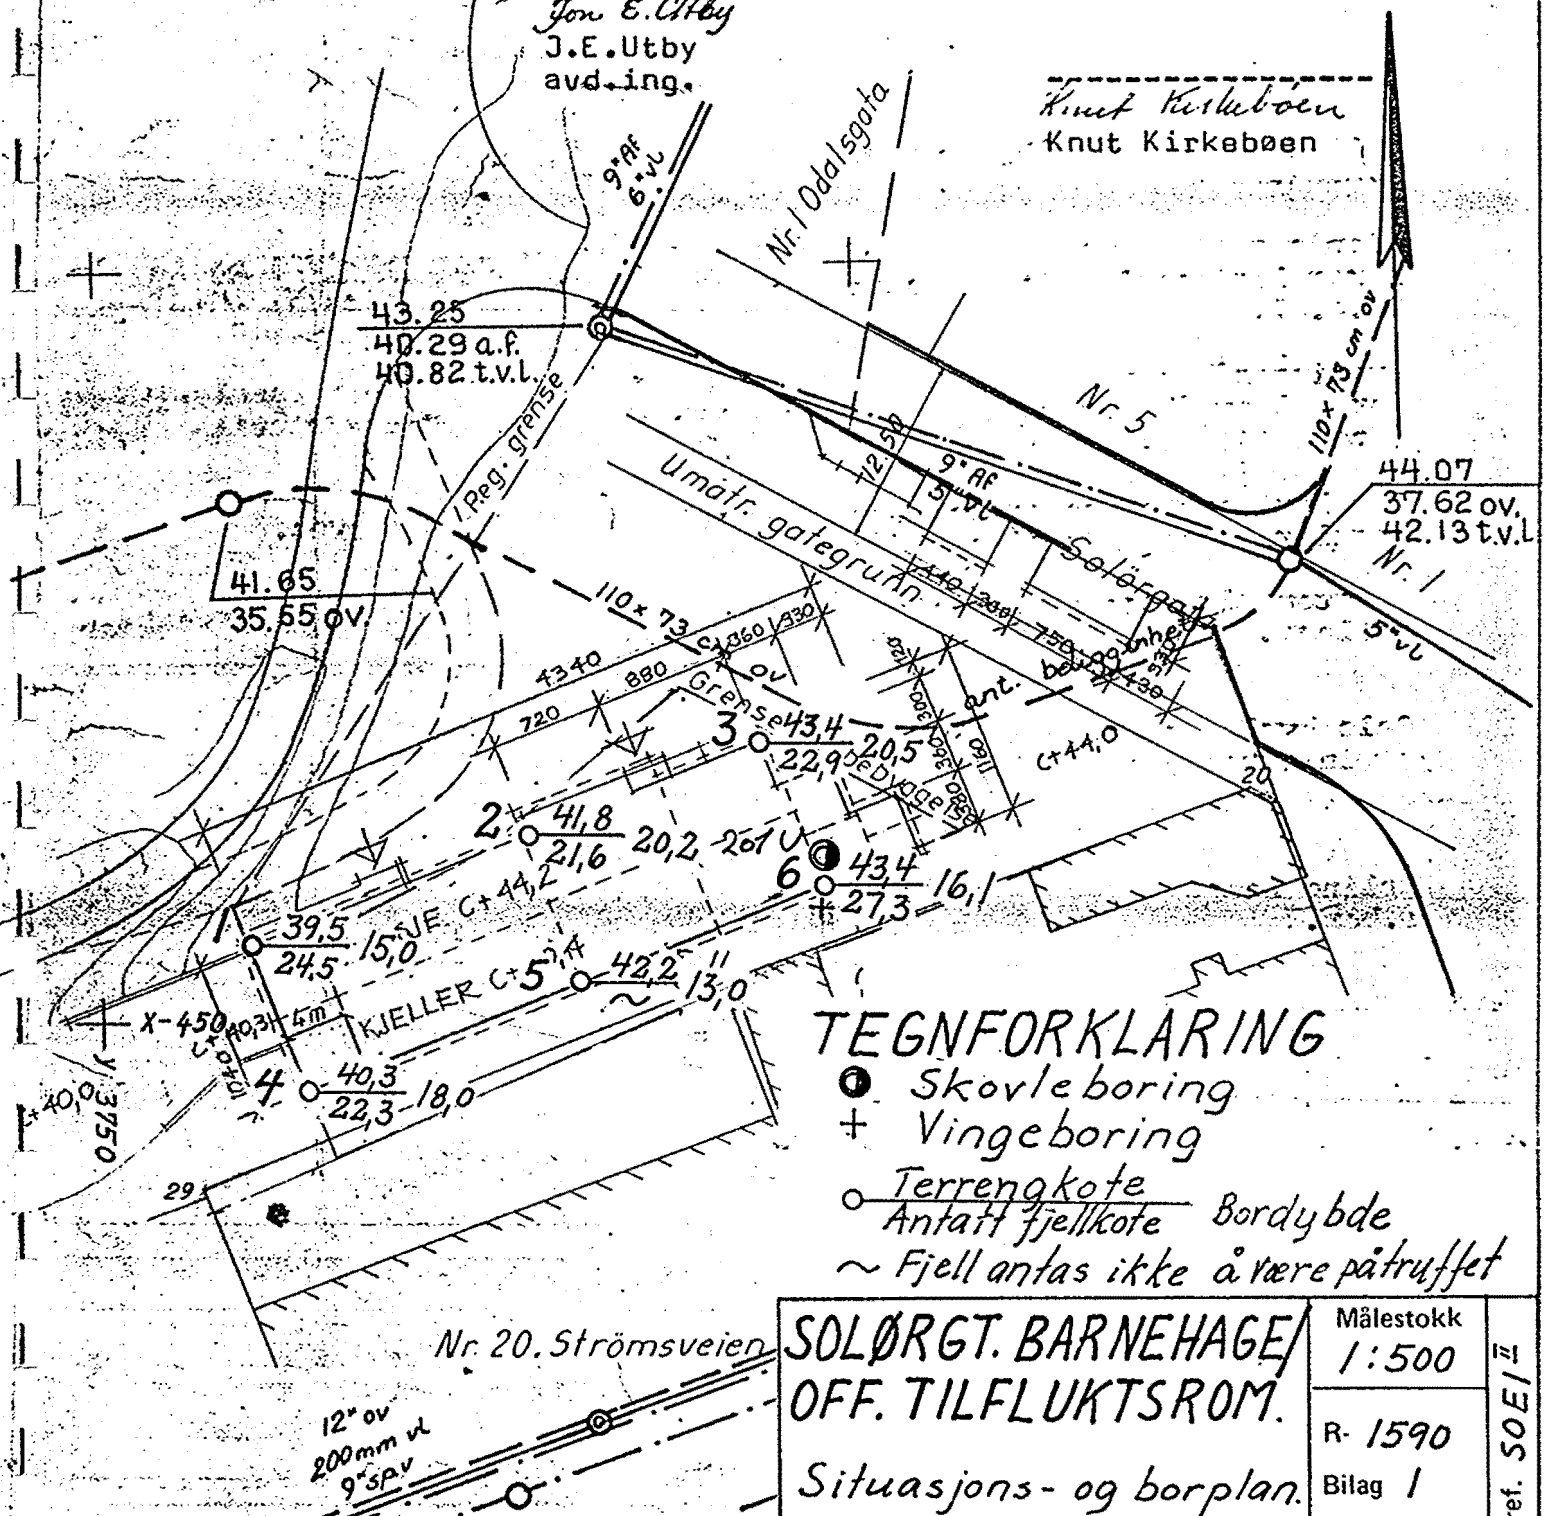

TEGNFORKLARING

- Skovleboring
- + Vinge boring
- Terrenkote
- Antatt fjellkote Bordybde
- ~ Fjell antas ikke å være påtruffet

SOLØRGT. BARNEHAGE/ OFF. TILFLUKTSROM. Situasjons- og borplan.	Målestokk 1:500	Kart ref. SOE I II
	R- 1590	
Bilag 1		
Dato mai 79		

OSLO KOMMUNE
Geoteknisk kontor

Dette kart er et offentlig dokument, hvor de angitte tall, linjer og målestokk er gyldig ett år etter utstedelse- eller ajourføringsdato. Målebrevsnummer: 1224/75 MB

