

NV: D 3 IV

409U

OSLO KOMMUNE GEOTEKNISK KONTOR

VINGEBORING

Sted: GRÅBRÖDREVEIEN 5

Hull: 15


Bilag: 84

Nivå: 42.3

Oppdr: R-1065

Ving: 65x130

Dato: Des. 80

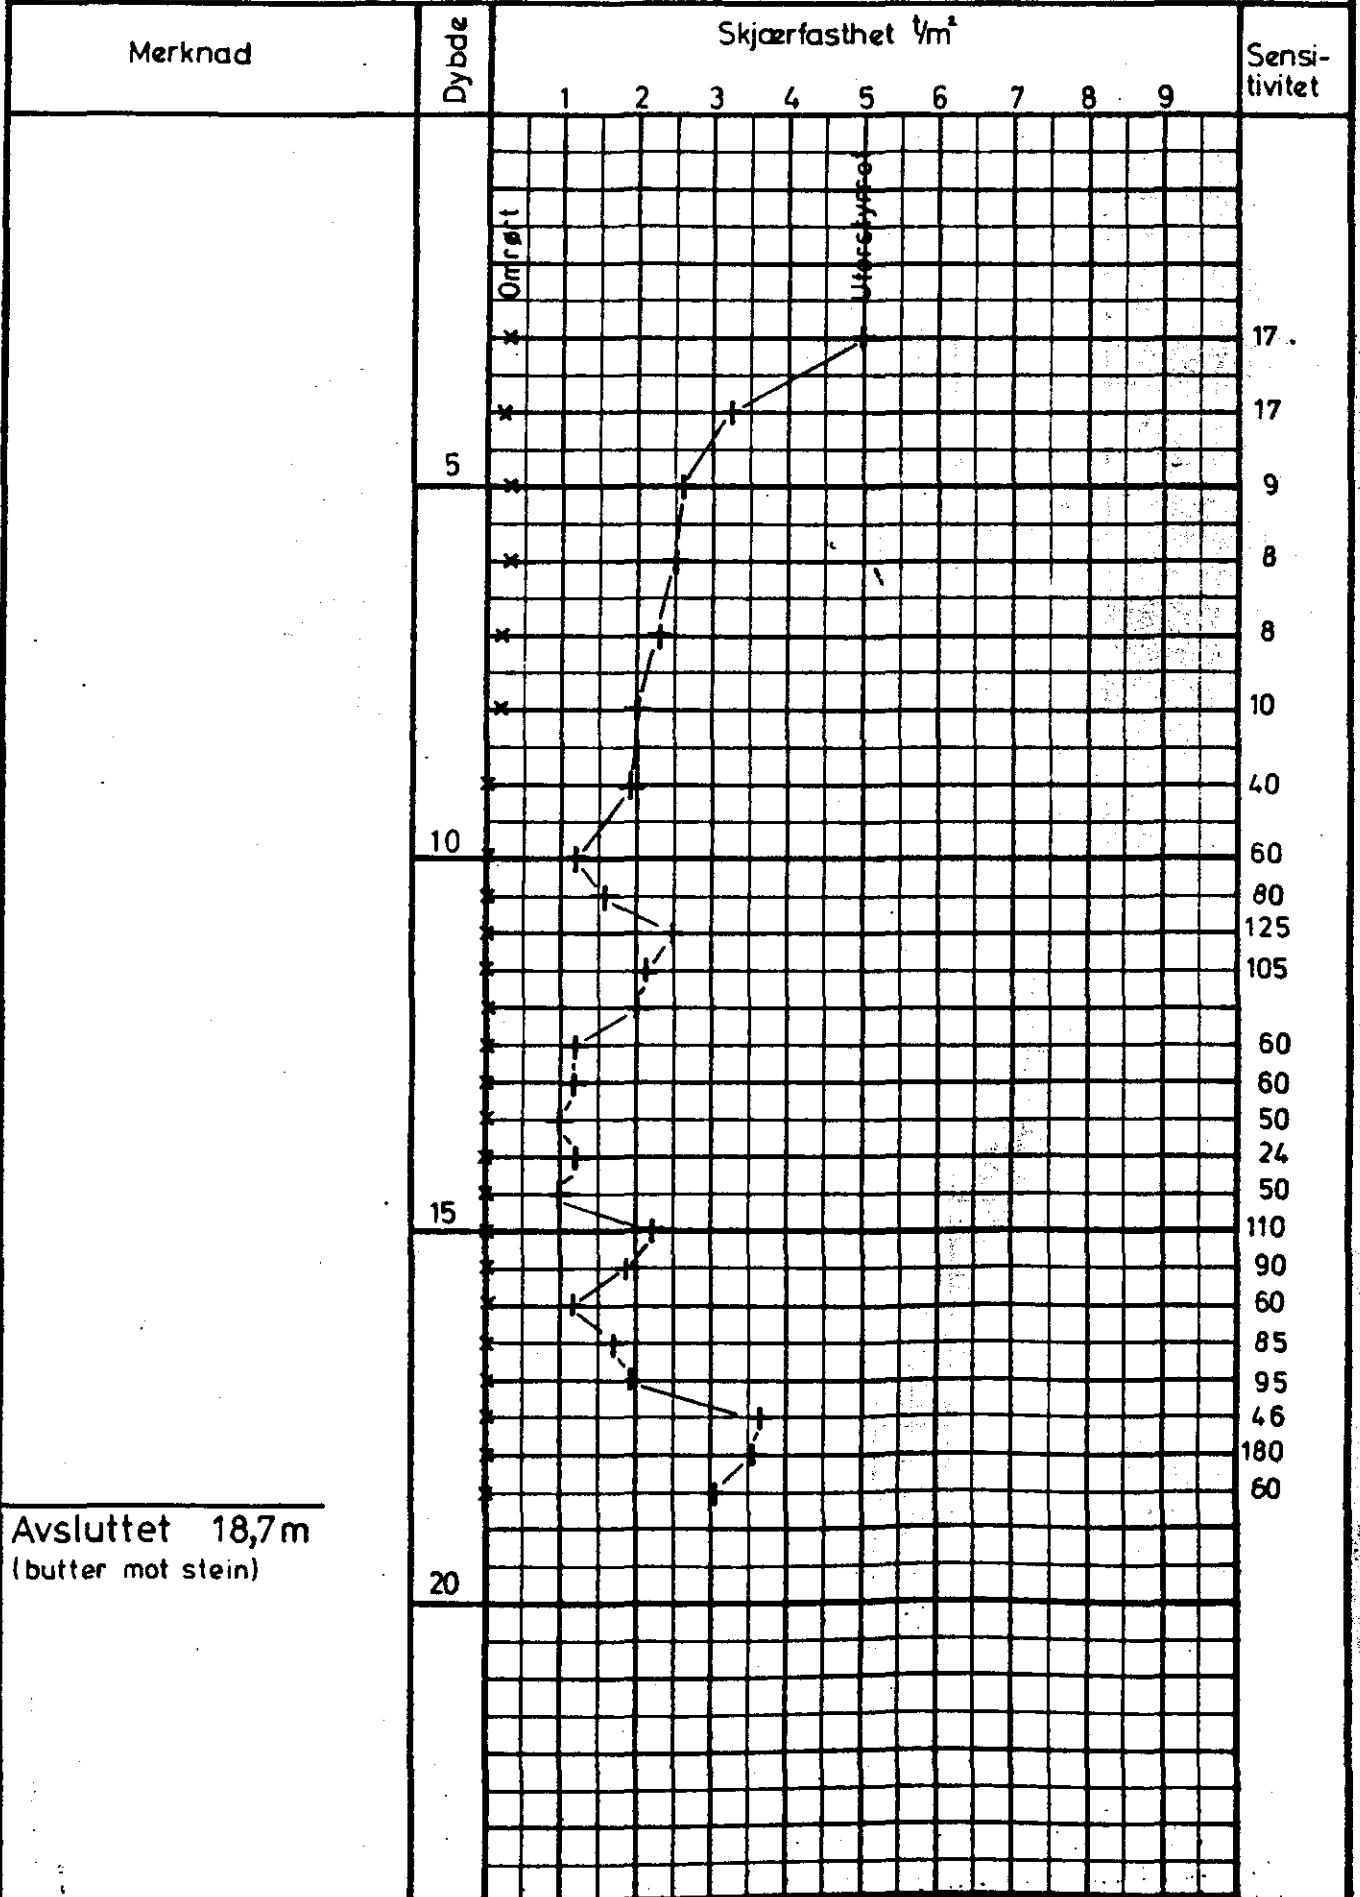

Avsluttet 18,7m
(butter mot stein)