


NV: D3I

107 U

OSLO KOMMUNE GEOTEKNISK KONTOR
 VINGEBORING
 Sted: GRÅBRÖDREVEIEN

Hull: 22 Bilag: 93
 Nivå: 22.2 Oppdr: R-1065
 Ving: 65x130 Dato: Jan.81

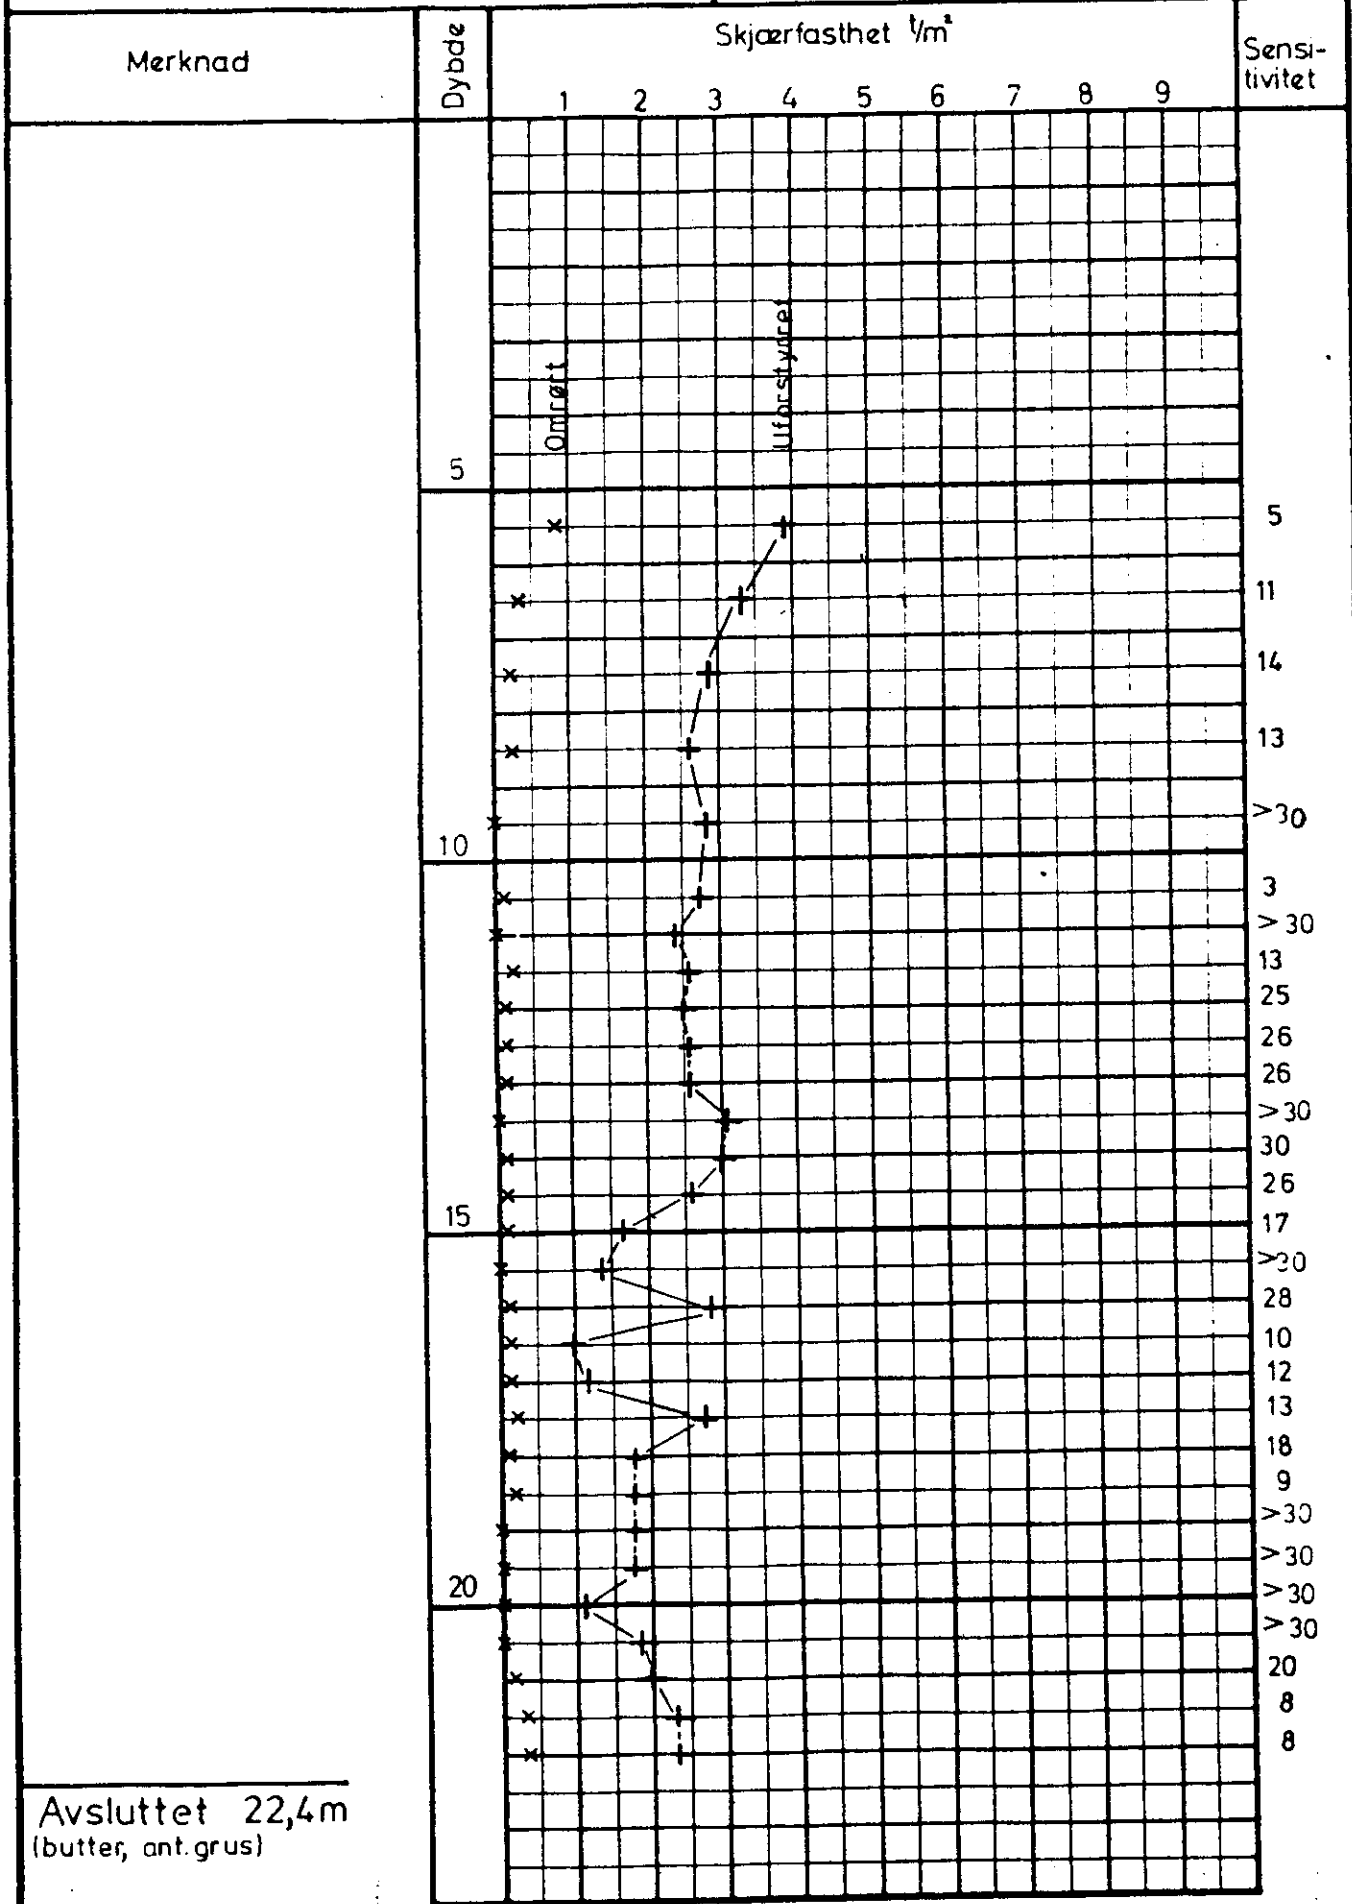

Avsluttet 22,4m
 (butter, ant.grus)