


BORING NR. PR. XV
BORET DATO 30-8-72

GEOTEKNISKE DATA

BORPLAN NR.
11407B3-1

TERRENGKOTE 137,3
BUNNKOTE

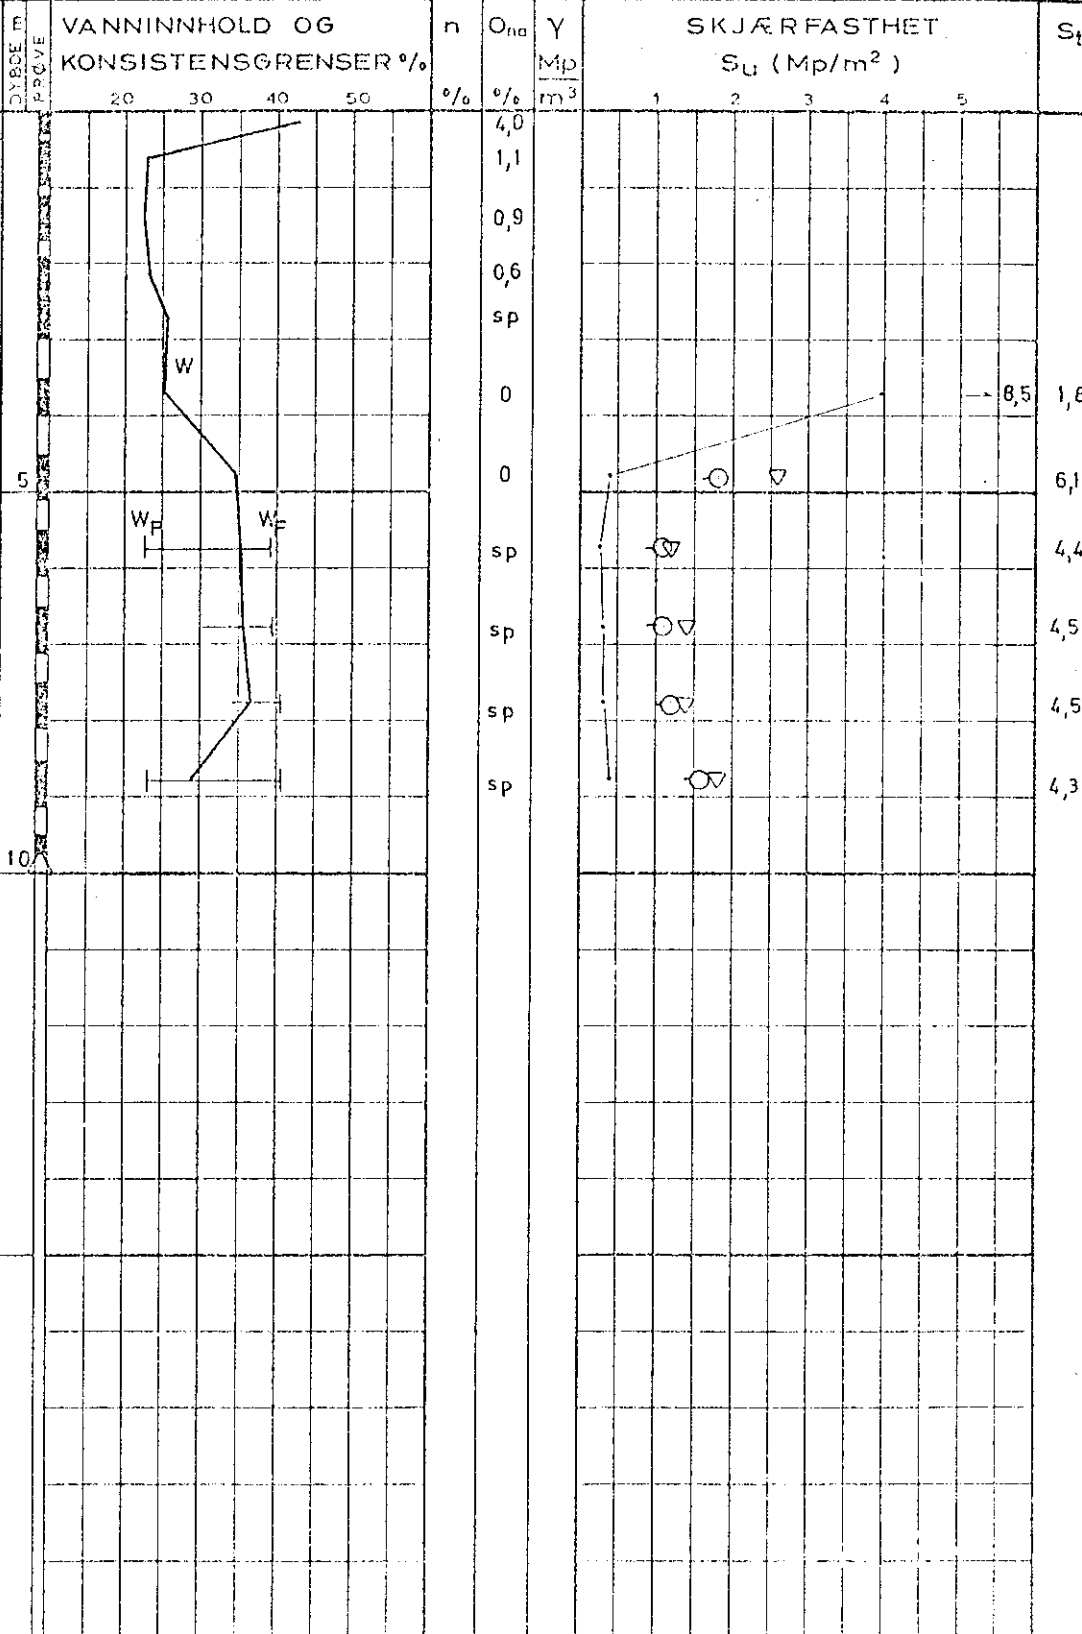

PR = PRØVESERIE
SK = SKYLFBORING
PG = PRØVEGRUPP
VB = VINGEBORING

o NATURLIG VANNINNHOLD
--- (W_p) FINNETSTALL ELLER
(W_L) FLYTEGRENSE
|--- (W_p) UTRULLINGSGRENSE
ELLER (W) KONSISGRENSE

n = POROSITET
O_{nd} HUMUSINNHOLD
(NATRONUTMET)
Y = TOTAL ROMVEKT
Y_d TØRR ROMVEKT

▽ KONUSFORSØK
○ TRYKTFORSØK
15-○-5 DEFORMASJON VED BRUDD
10
+ VINGEBORING
• GIBRØTT SKJÆRFESTHET
S_t SENSITIVITET

Q = 500MLTERRFORSØK P = PLERPFABILITETSFORSØK K = KORNGRADERING T = TRIAKSIALFORSØK