NORGES GEOTEKNISKE INSTITUTT

BORPROFIL NO: H4

Sted: Grorudbanen. Bru for Brobekkveien

Hull: 1 Bilag: 3
Nivå: 118,8 Oppdr.: 01-41
Pr. ϕ: 54 mm Dato: Okt. 55
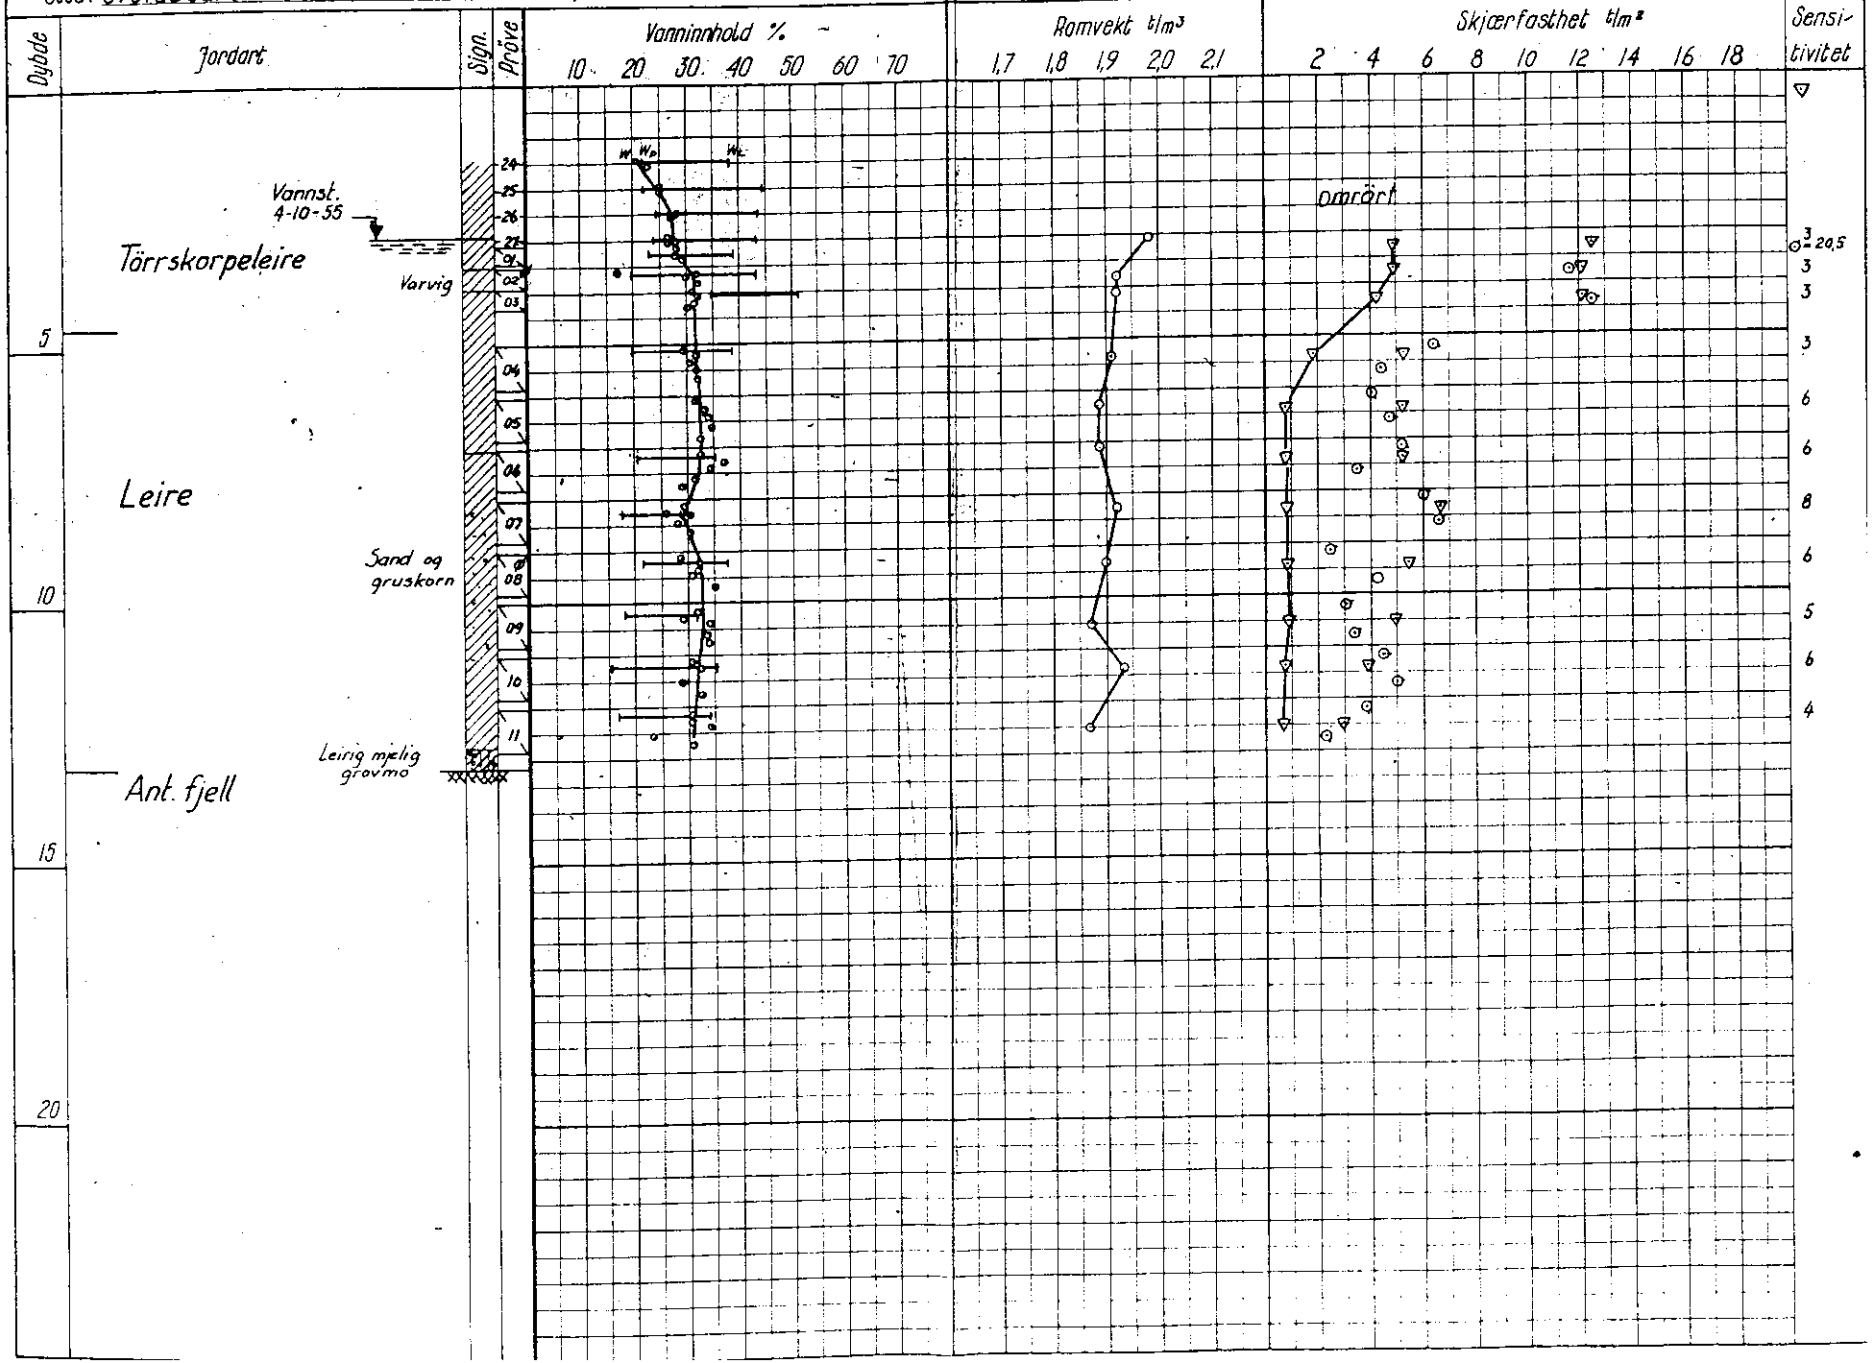
TEGNFORKLARING:
w = vanninnhold
w_L = flytegrense
w_p = utrullingsgrense
+ vingebor
⊙ enkelt trykkforsök
▽ konusforsök