

\* NV: B2 III

580

Bygdøy allé 88

580

Supplert i 1934


se Bl. 1431

# Grundboringskart for Bygdø Allé nr. 88

Bl. 580

M. 1:200

Forklaring:  $\frac{6,1}{5,7}$  Boringens dybde i meter fra terrenget  
 Høtehöide for antatt fjeld  
 Terrengkoter 1 m. ækv.  
 --- Supponerte fjeldkoter 1 m. ækv.  
 Höiderne refererer sig til byens höidemerker.

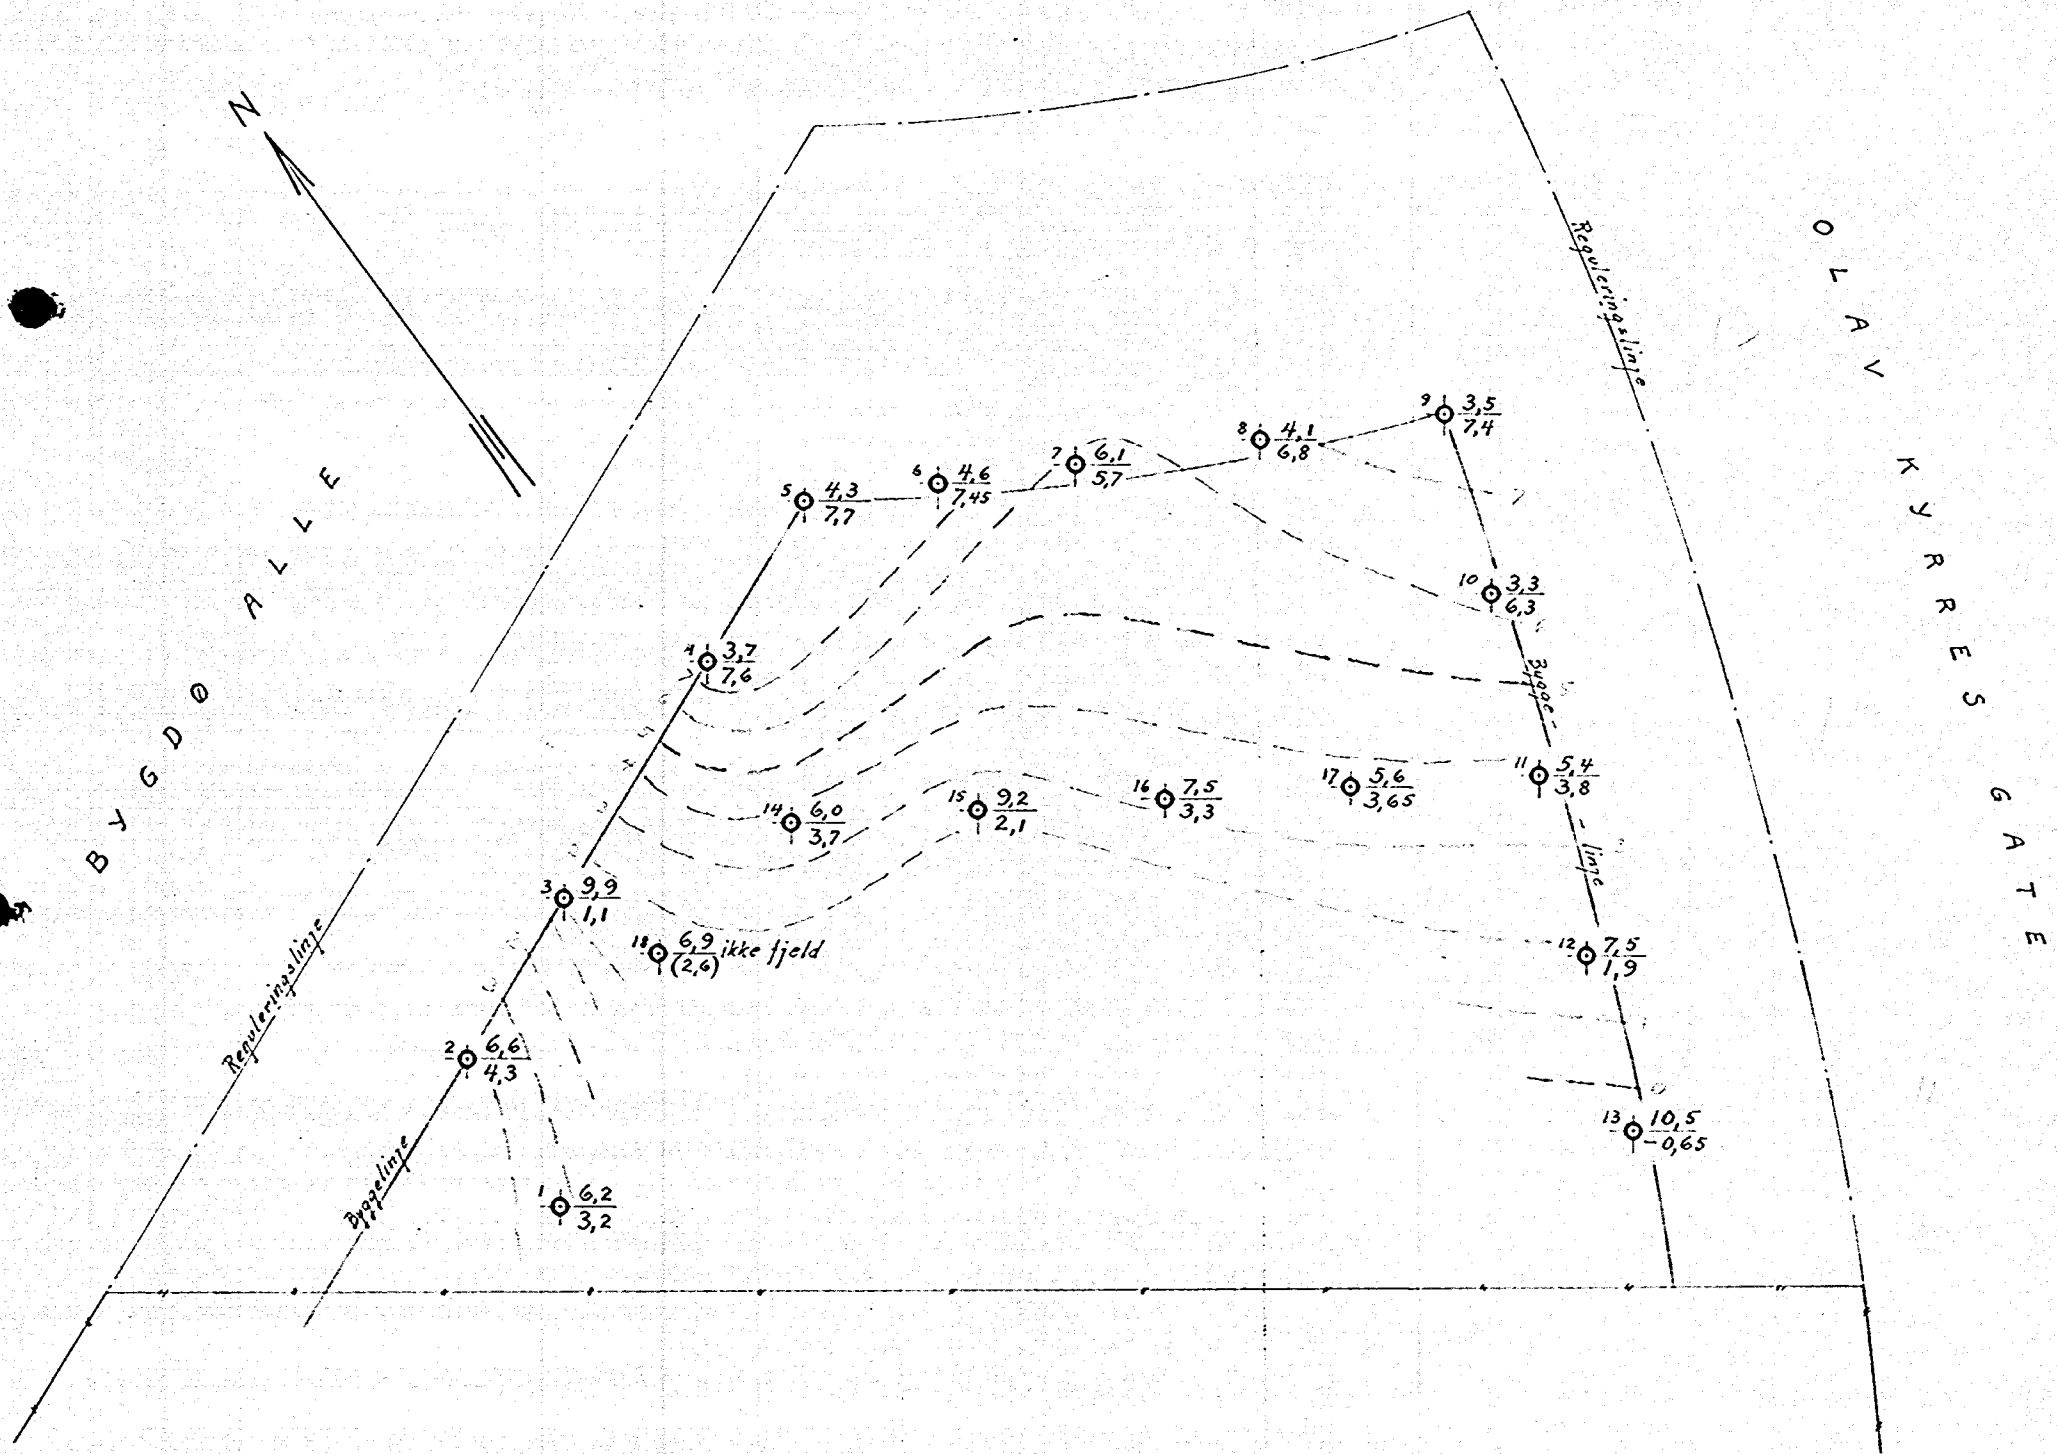

Oslo, oktober 1927  
 Oscar Kjørze

19