


GEOTEAM
2076
Obos Bakås
Høybråten

*NO: P6

1104
overført 4.5.94 CR NOR6

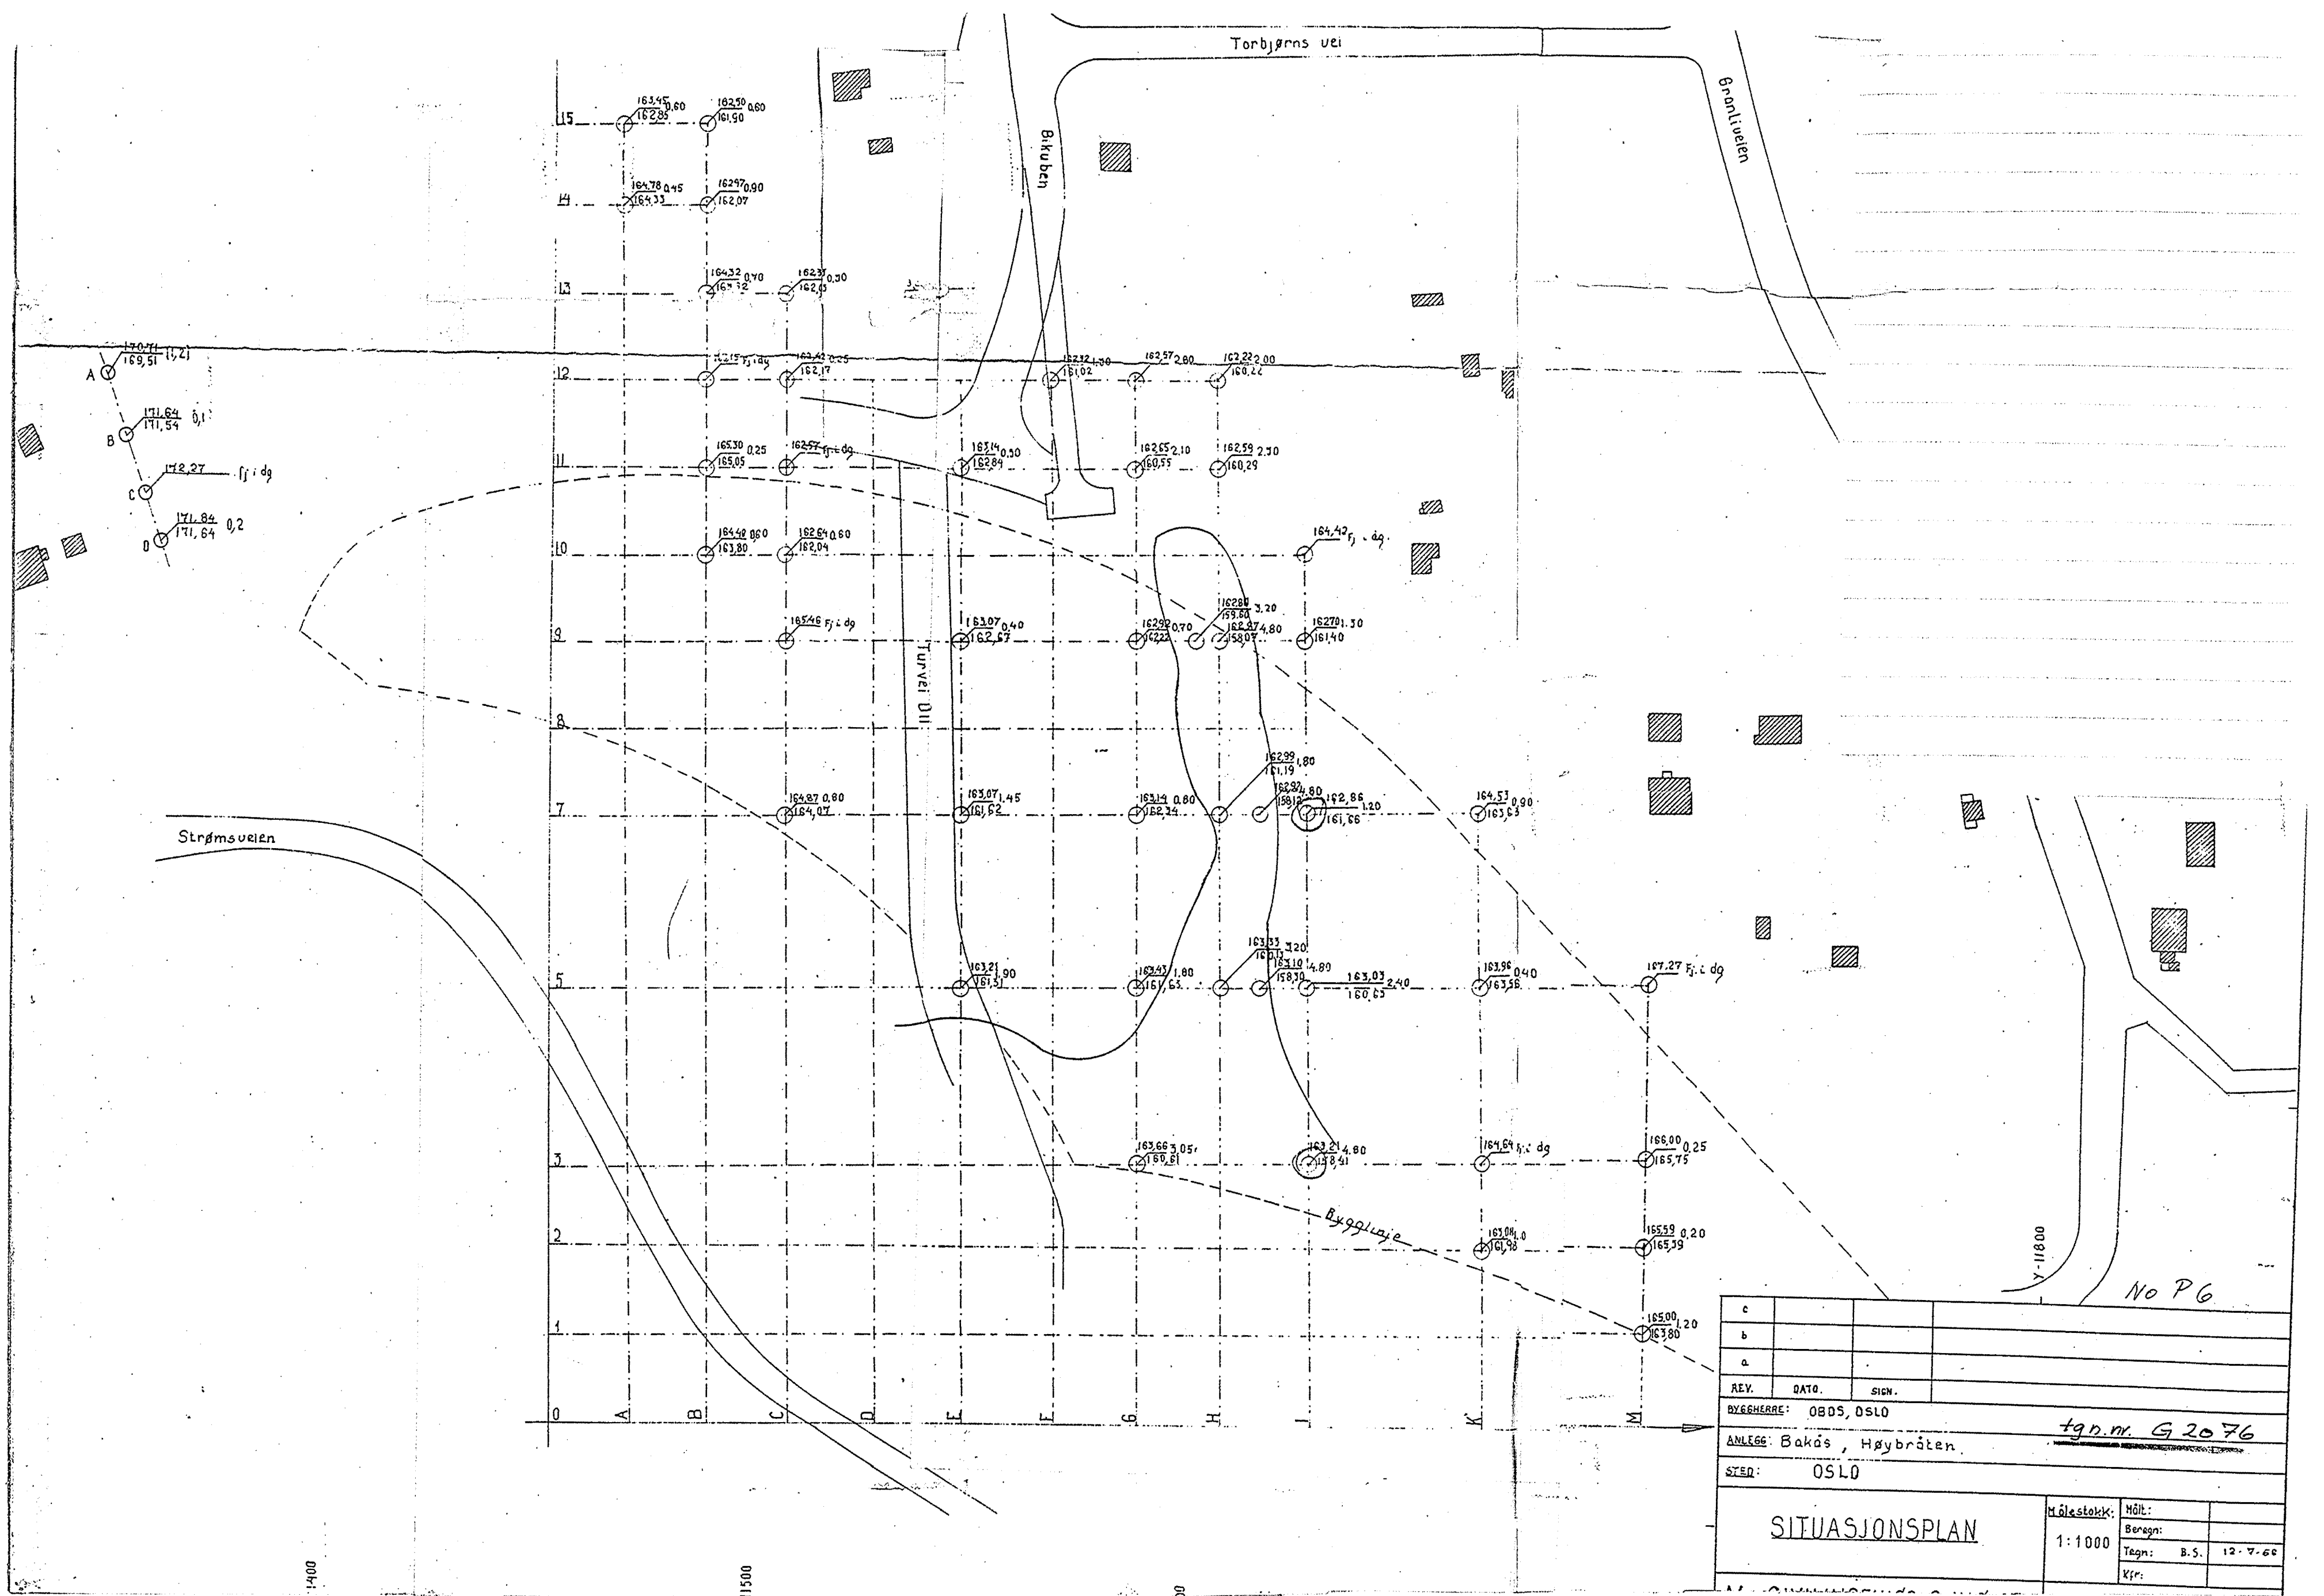

c			
b			
a			
REV.	DATE.	SIGN.	
BYGGHERRE: OBOS, OSLO			
ANLEGG: Bakås, Høybråten			fgn.nr. G 2076
STED: OSLO			
SITUASJONSPLAN		Målestokk:	Målt:
		1:1000	Beregnet:
		Tegn:	B.S. 12-7-66
		Kfr:	

No P6

Y-11800

Byggløse

Turvei III

Bakubben

Torbjørns vei

Gardstunelven

Strømsveien

1:400

1:500

30