


317K

PROFIL B-B

1:200

PRI VBI
⊙ +

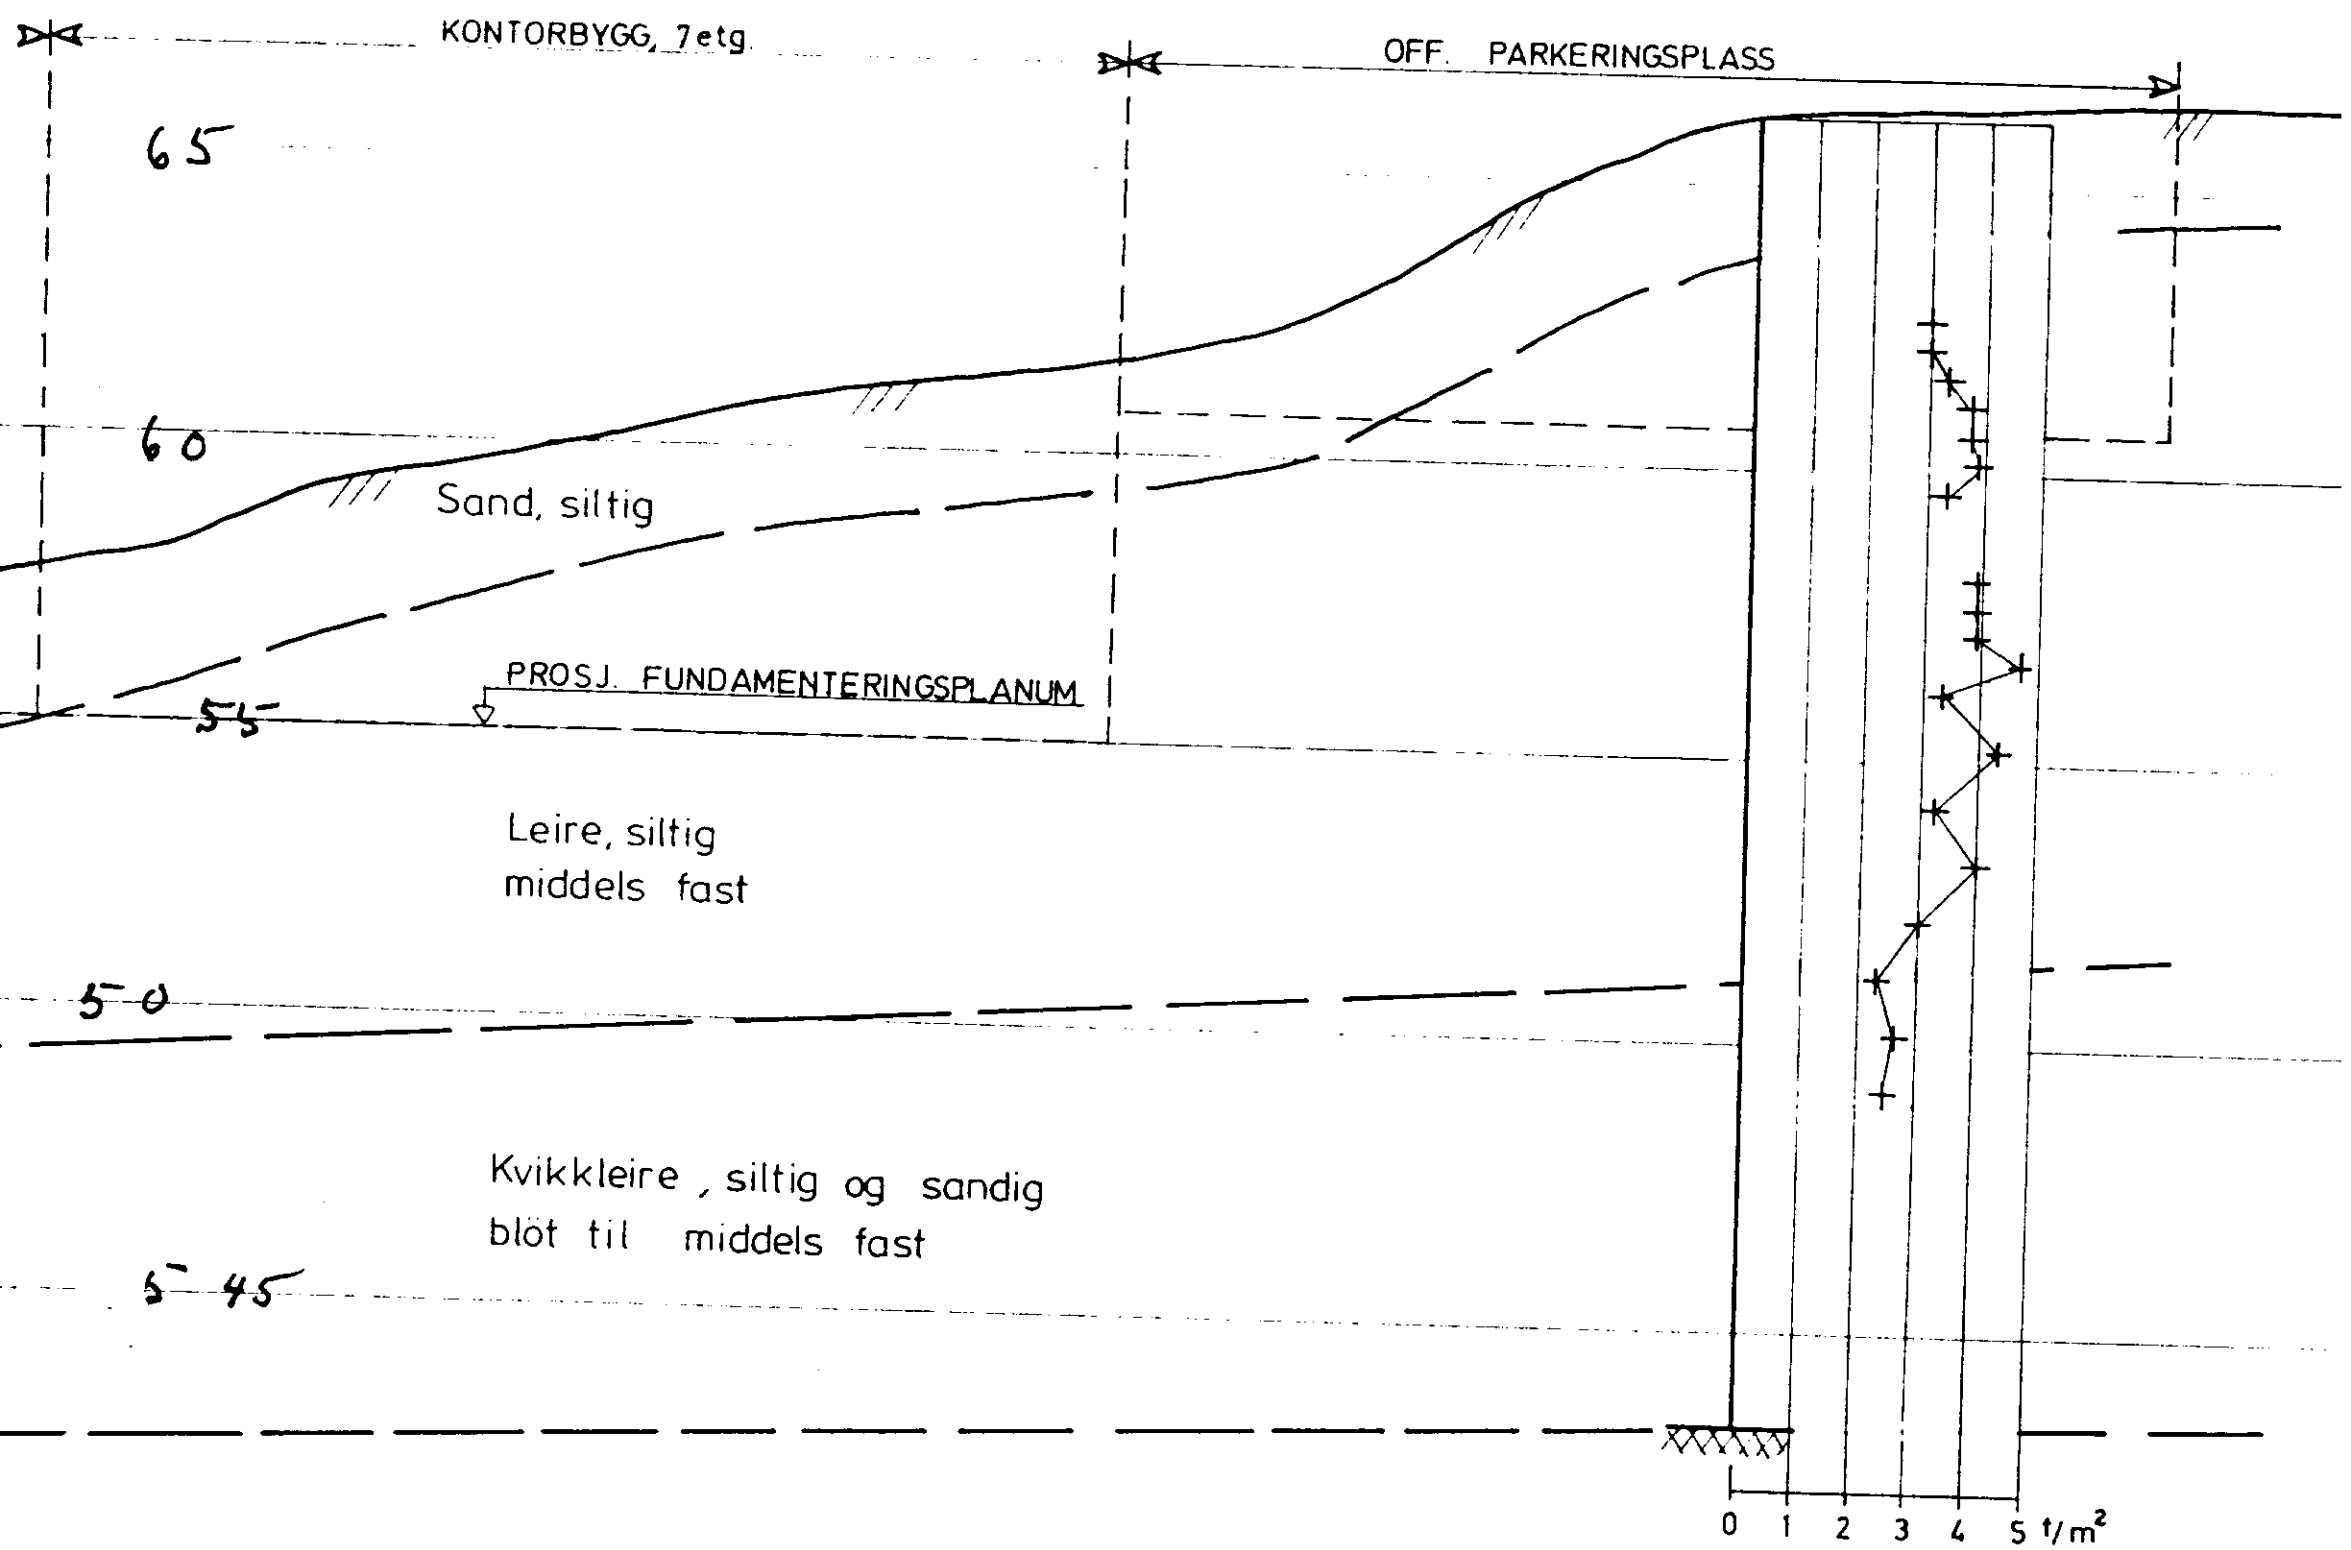

Geteam 4509 bilag 4 1976

Prøveserie diagram ikke innhentet eller avmerket på
U-kort

NO: D5 III