



G E O T E A M
4509
Sandakerveien 24 b

NO: D5 III (CSII)
B
B

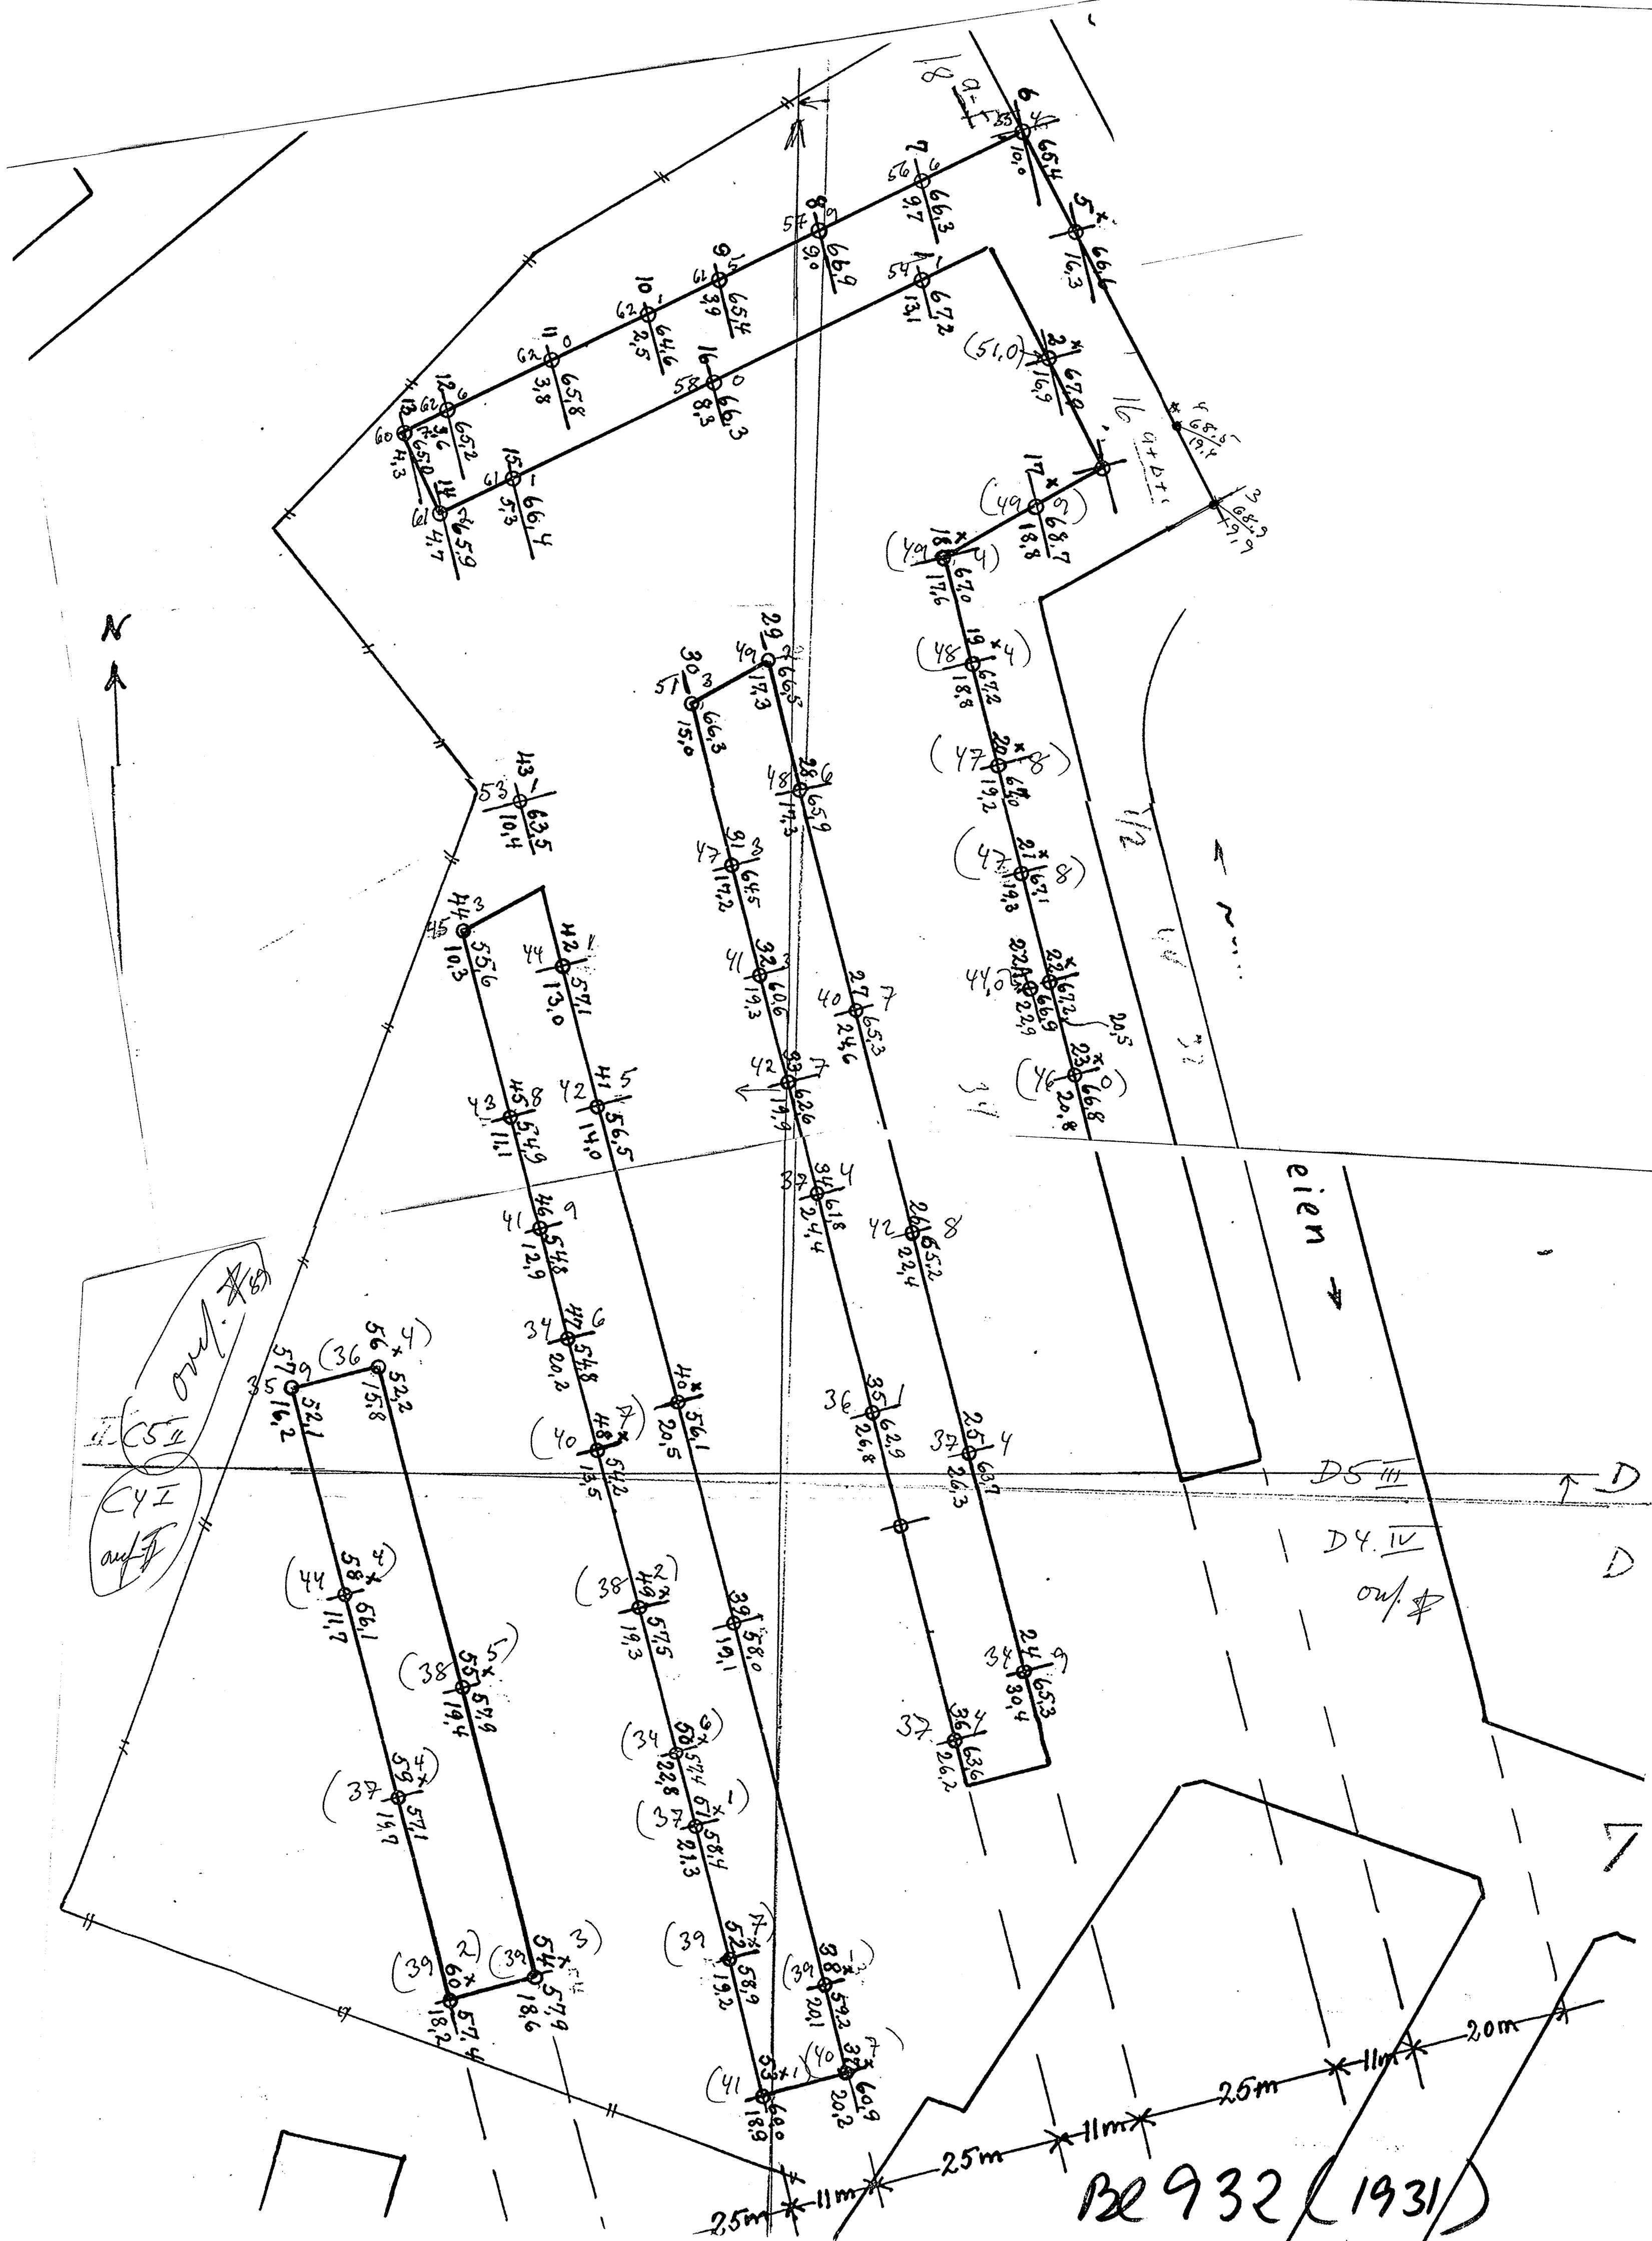


PROFIL A-A

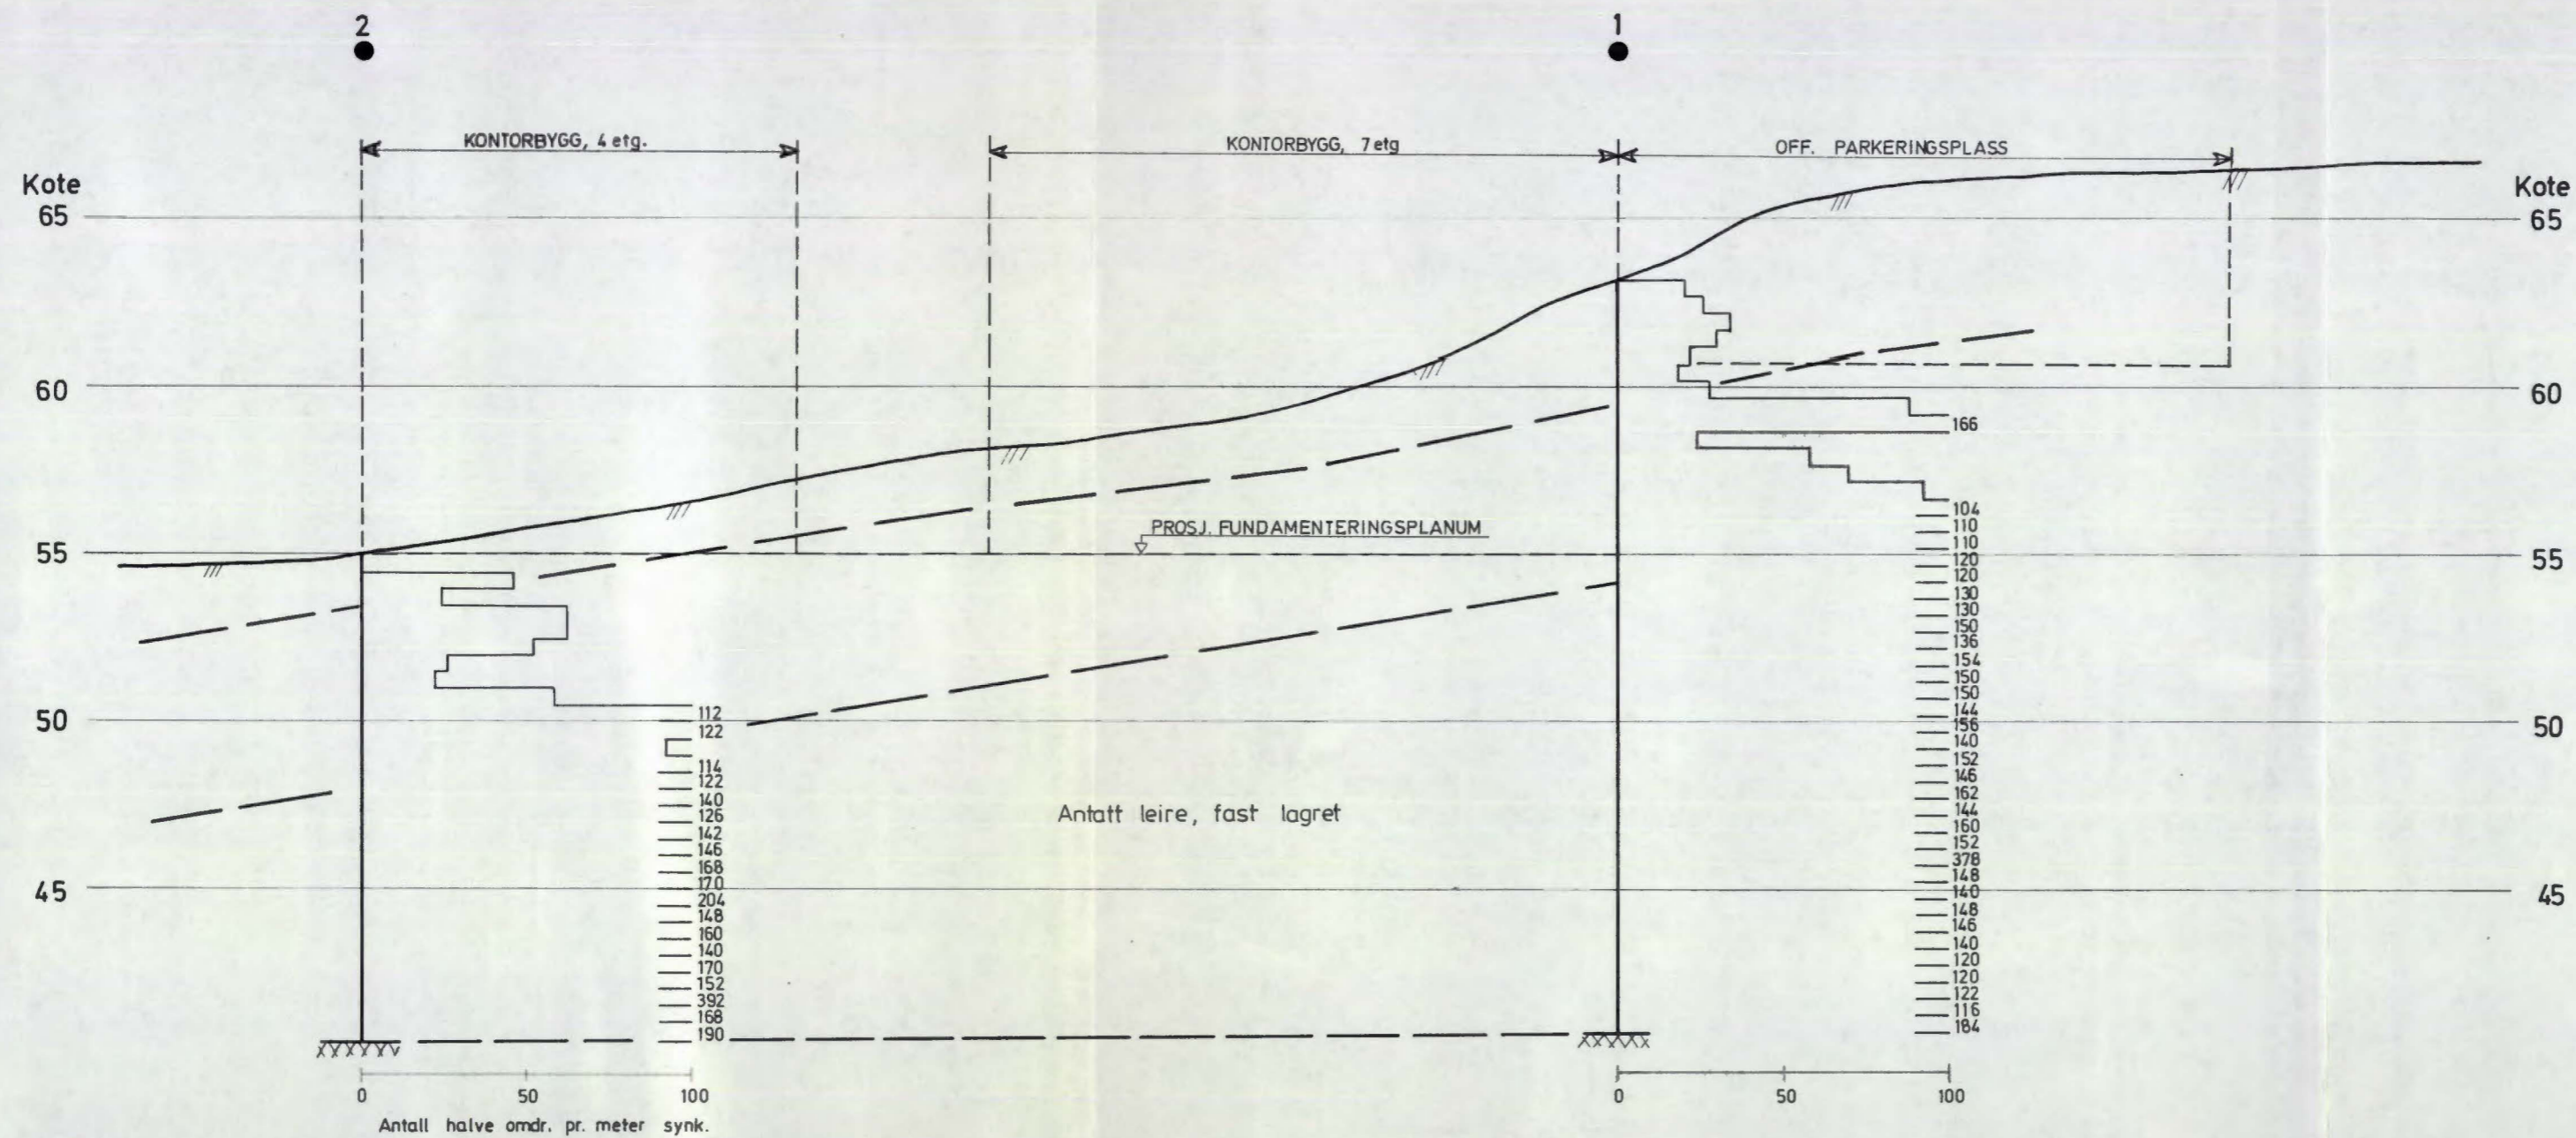

- DREIESONDERING
- XXXXXX ANTATT FJELL
- TERRENG

c			
b			
a			
Rev.	Dato	Sign.	
Oppdragsgiver: KVÆRNER BRUG A/S			
Anlegg: KONTORBYGG / MYRENS VERKSTED			
Sted: SANDAKERVEIEN, OSLO			
PROFIL A-A med borresultater og jordartsbeskrivelse	Målestokk	Målt	
	1:200	Beregn.	
		Tegn. S.W.	14.6.-76
	Kfr.		
A/s GEOTEAM <small>GEODESI GEOFYSIKK GEOTEKNIKK INGENIØRGEOLOGI</small>		Tegn. nr. 4509-3	


PROFIL B-B

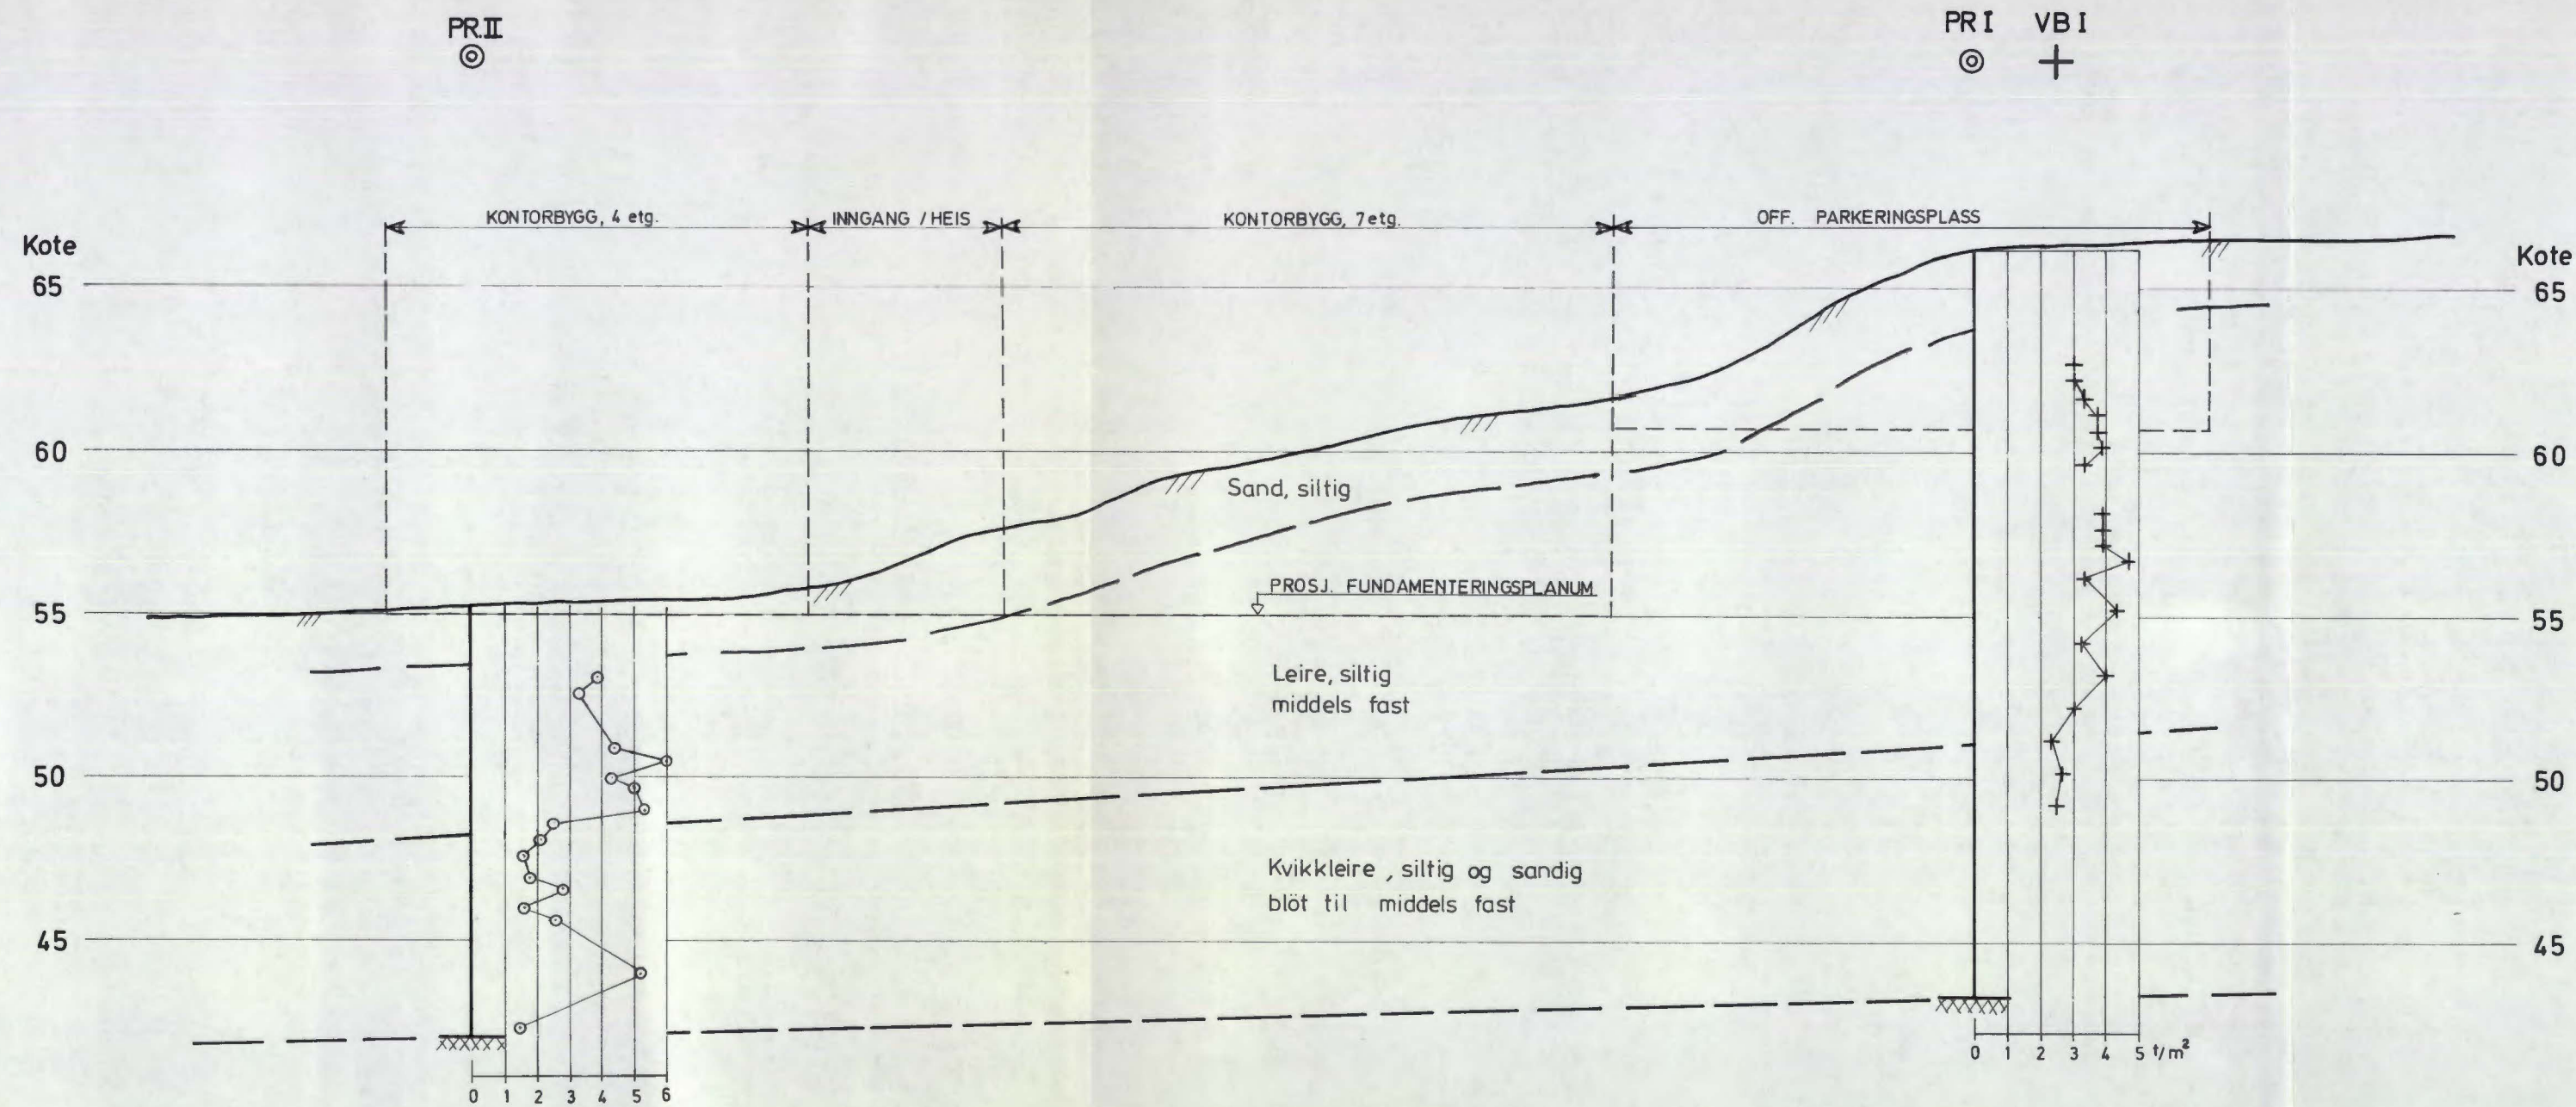

- ⊙ PRÖVESERIE
- ⊖ PIEZOMETER
- + VINGEBORING
- XXXXX ANTATT FJELL
- /// TERRENG

c			
b			
a			
Rev.	Dato	Sign.	
Oppdragsgiver: KVÆRNER BRUG A/S			
Anlegg: KONTORBYGG / MYRENS VERKSTED			
Sted: SANDAKERVEIEN, OSLO			
PROFIL B-B med bor- resultater og jordartsbeskrivelse		Målestokk	Målt
		1:200	Beregn.
			Tegn. S.W. 14.6.76
			Kfr.
		Tegn. nr. 4509-4	

PROFIL D-D

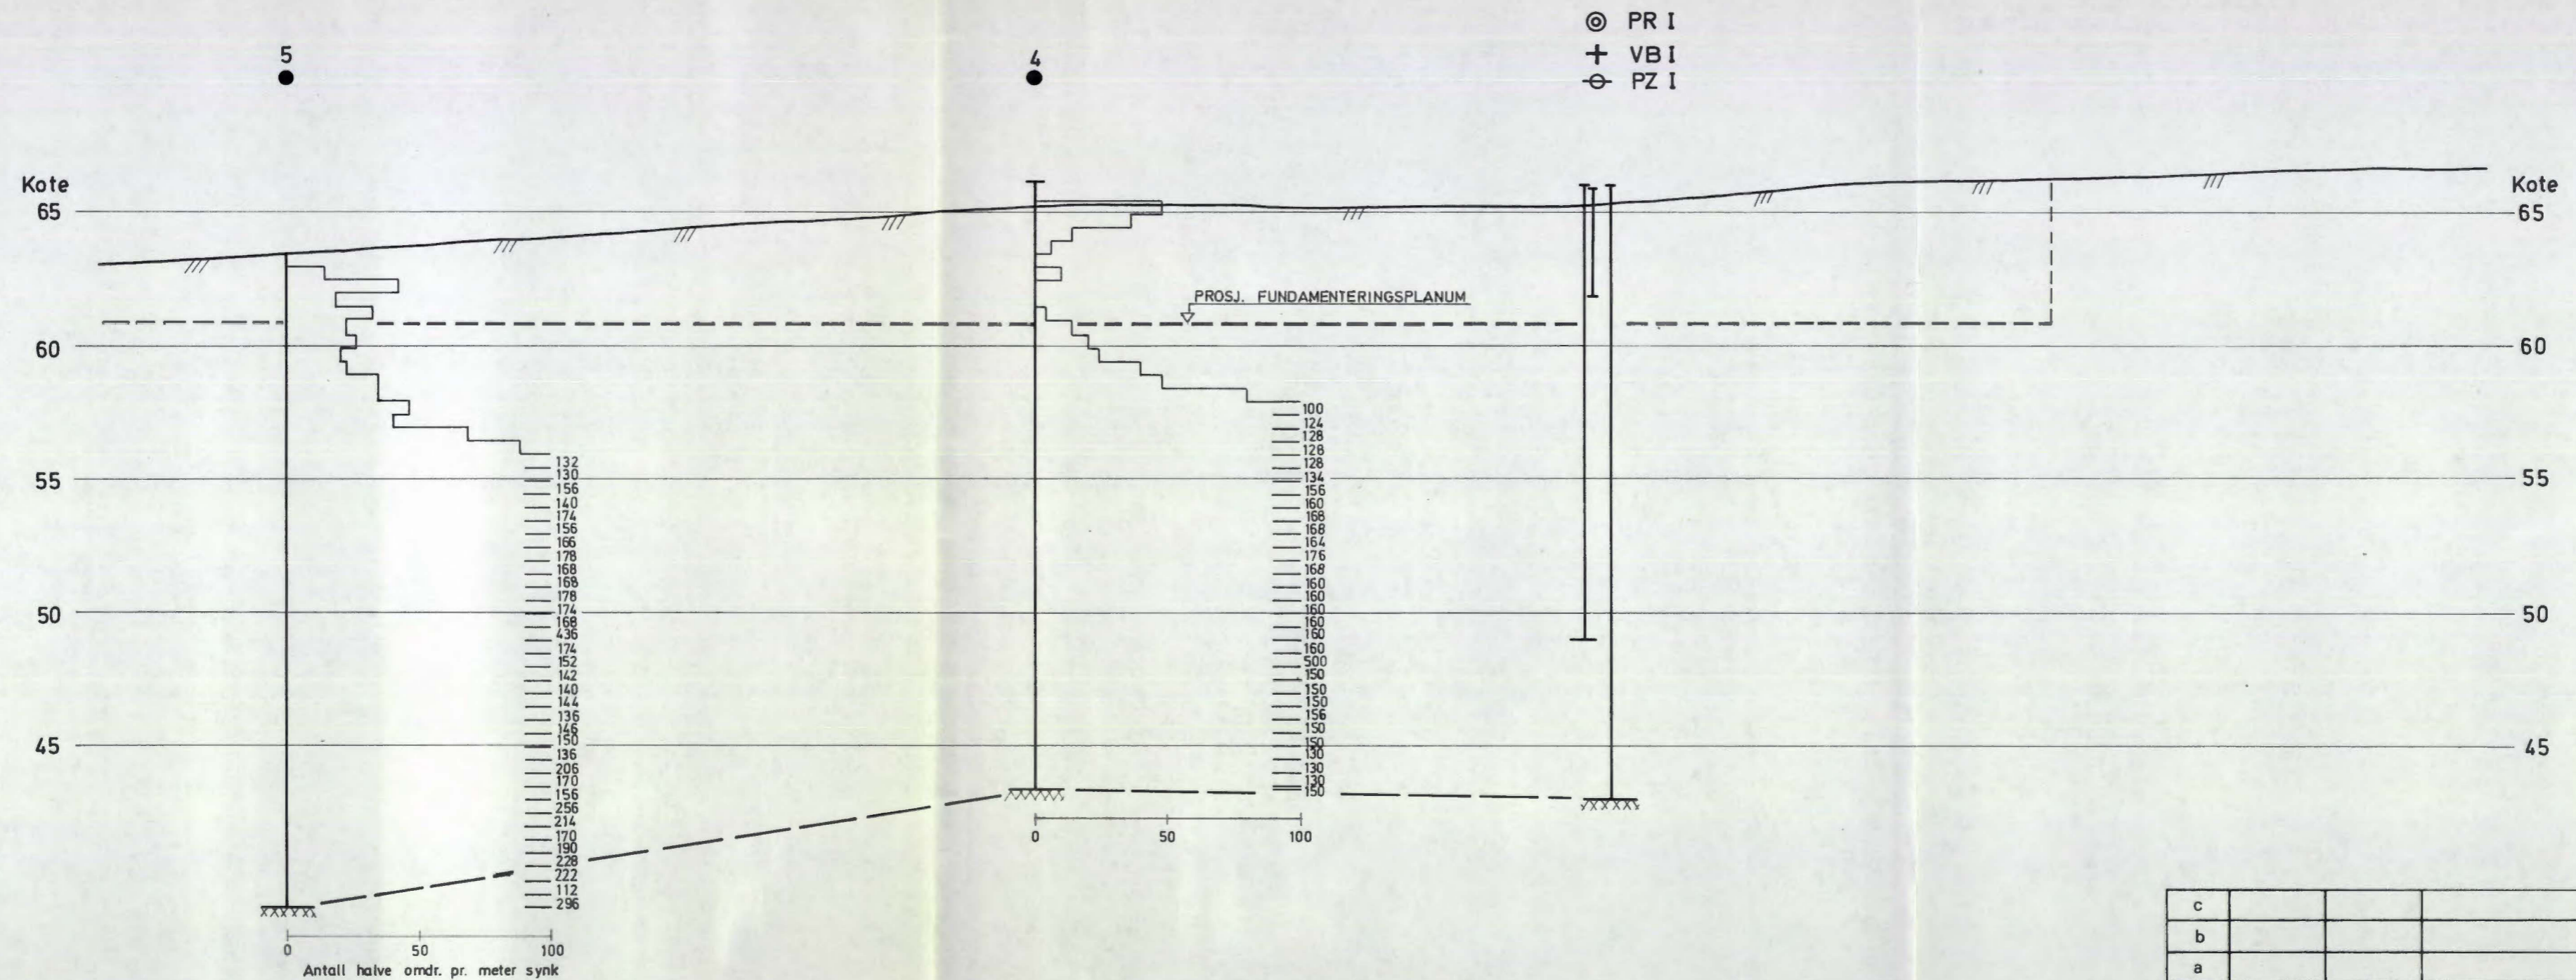

c			
b			
a			
Rev.	Dato	Sign.	
Oppdragsgiver: KVÆRNER BRUG A/S			
Anlegg: KONTORBYGG / MYRENS VERKSTED			
Sted: SANDAKERVEIEN, OSLO			
PROFIL D-D med bor-		Målestokk	Målt
resultater og jordartsbeskrivelse		1:200	Beregn.
			Tegn. S.W. 14.6.-76
			Kfr.
			Tegn. nr. 4509-6