


Snit av løsavleiring i Kongens gate 18

148U

Bl. 701

SOB01

L.M. 1/20, H.M. 1/10

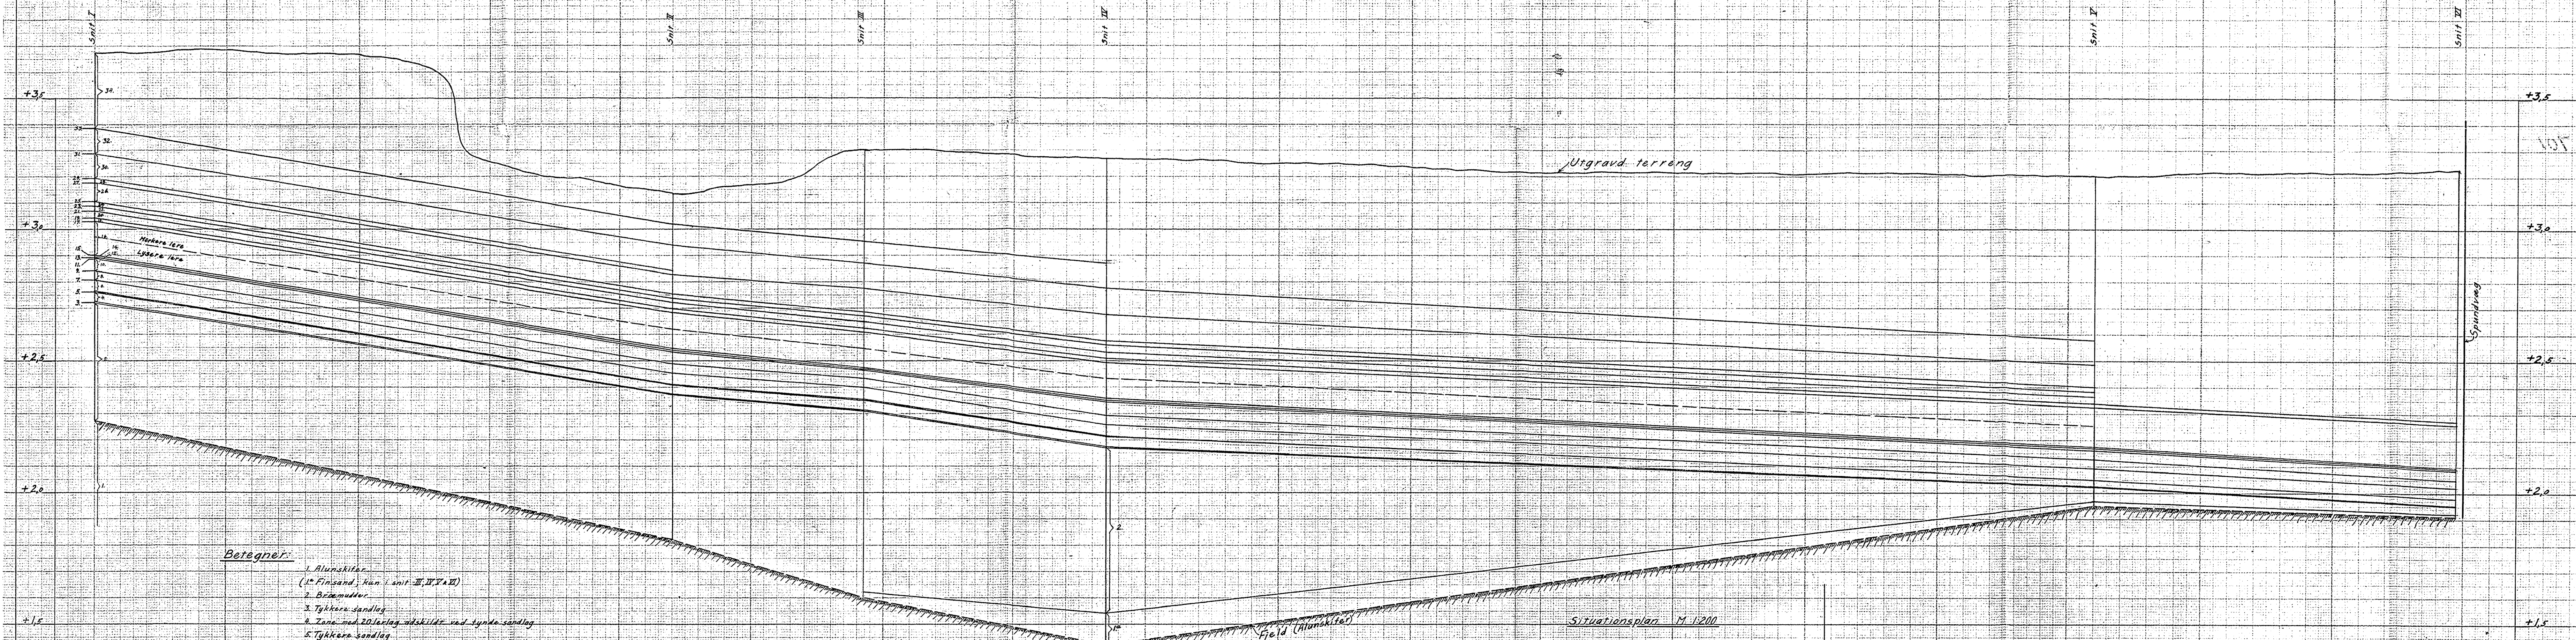

Betegnel:

- 1. Alunskifer
- (1^a Finsand; kun i snit II, IV, V & VI)
- 2. Brønnvuller
- 3. Tykkere sandlag
- 4. Zone med 20 lerlag, adskilte ved tynde sandlag
- 5. Tykkere sandlag
- 6. Zone med 16 lerlag
- 7. Tyndt sandlag
- 8. Zone med 21 lerlag
- 9. Tyndt sandlag
- 10. Zone med 22 lerlag
- 11. Tyndt sandlag
- 12. Zone med 3 lerlag
- 13. Tyndt sandlag
- 14. Zone med 5 lerlag
- 15. Tyndt sandlag
- 16. Lerlag med lye-sandbl. lere, isprangt grønt sandkorn, de-vee 2-6 mm. mørkere lere
- 17, 18, 21, 23, 25, 27, 29, 31, 33. Mjøst tynde sandlag (lag 21, 23, 25, 27 & 31 kun synlige i snit I-V, lag 29 kun synlig i snit I-II, og lag 33 kun synlig i snit I-IV)
- 18, 20, 22, 24, 26, 28, 30, 32. Lag av lye (sandholdig lere)
- 36. Mørkere lere



Kristiania 1 mai 1924
Carlsberg
 Axel Stoll / l.f.