

*NV: A2^{II}

573

Holtest. I ~ President Harbitzst. 5


(tidl. Briskebyvn 34-36)

Grundboringskart for Briskebyveien 34 og 36

Bl. 573

M. 1:200

- Forklaring
- 3,2 dybde i m. fra terreng til fjeld
 - 34,5 fjeldets kotehøide ref. til byens høidemerker
 - Projektert bebyggelse
 - - - - - Supponerte fjelkkoter 1 m. ekv.

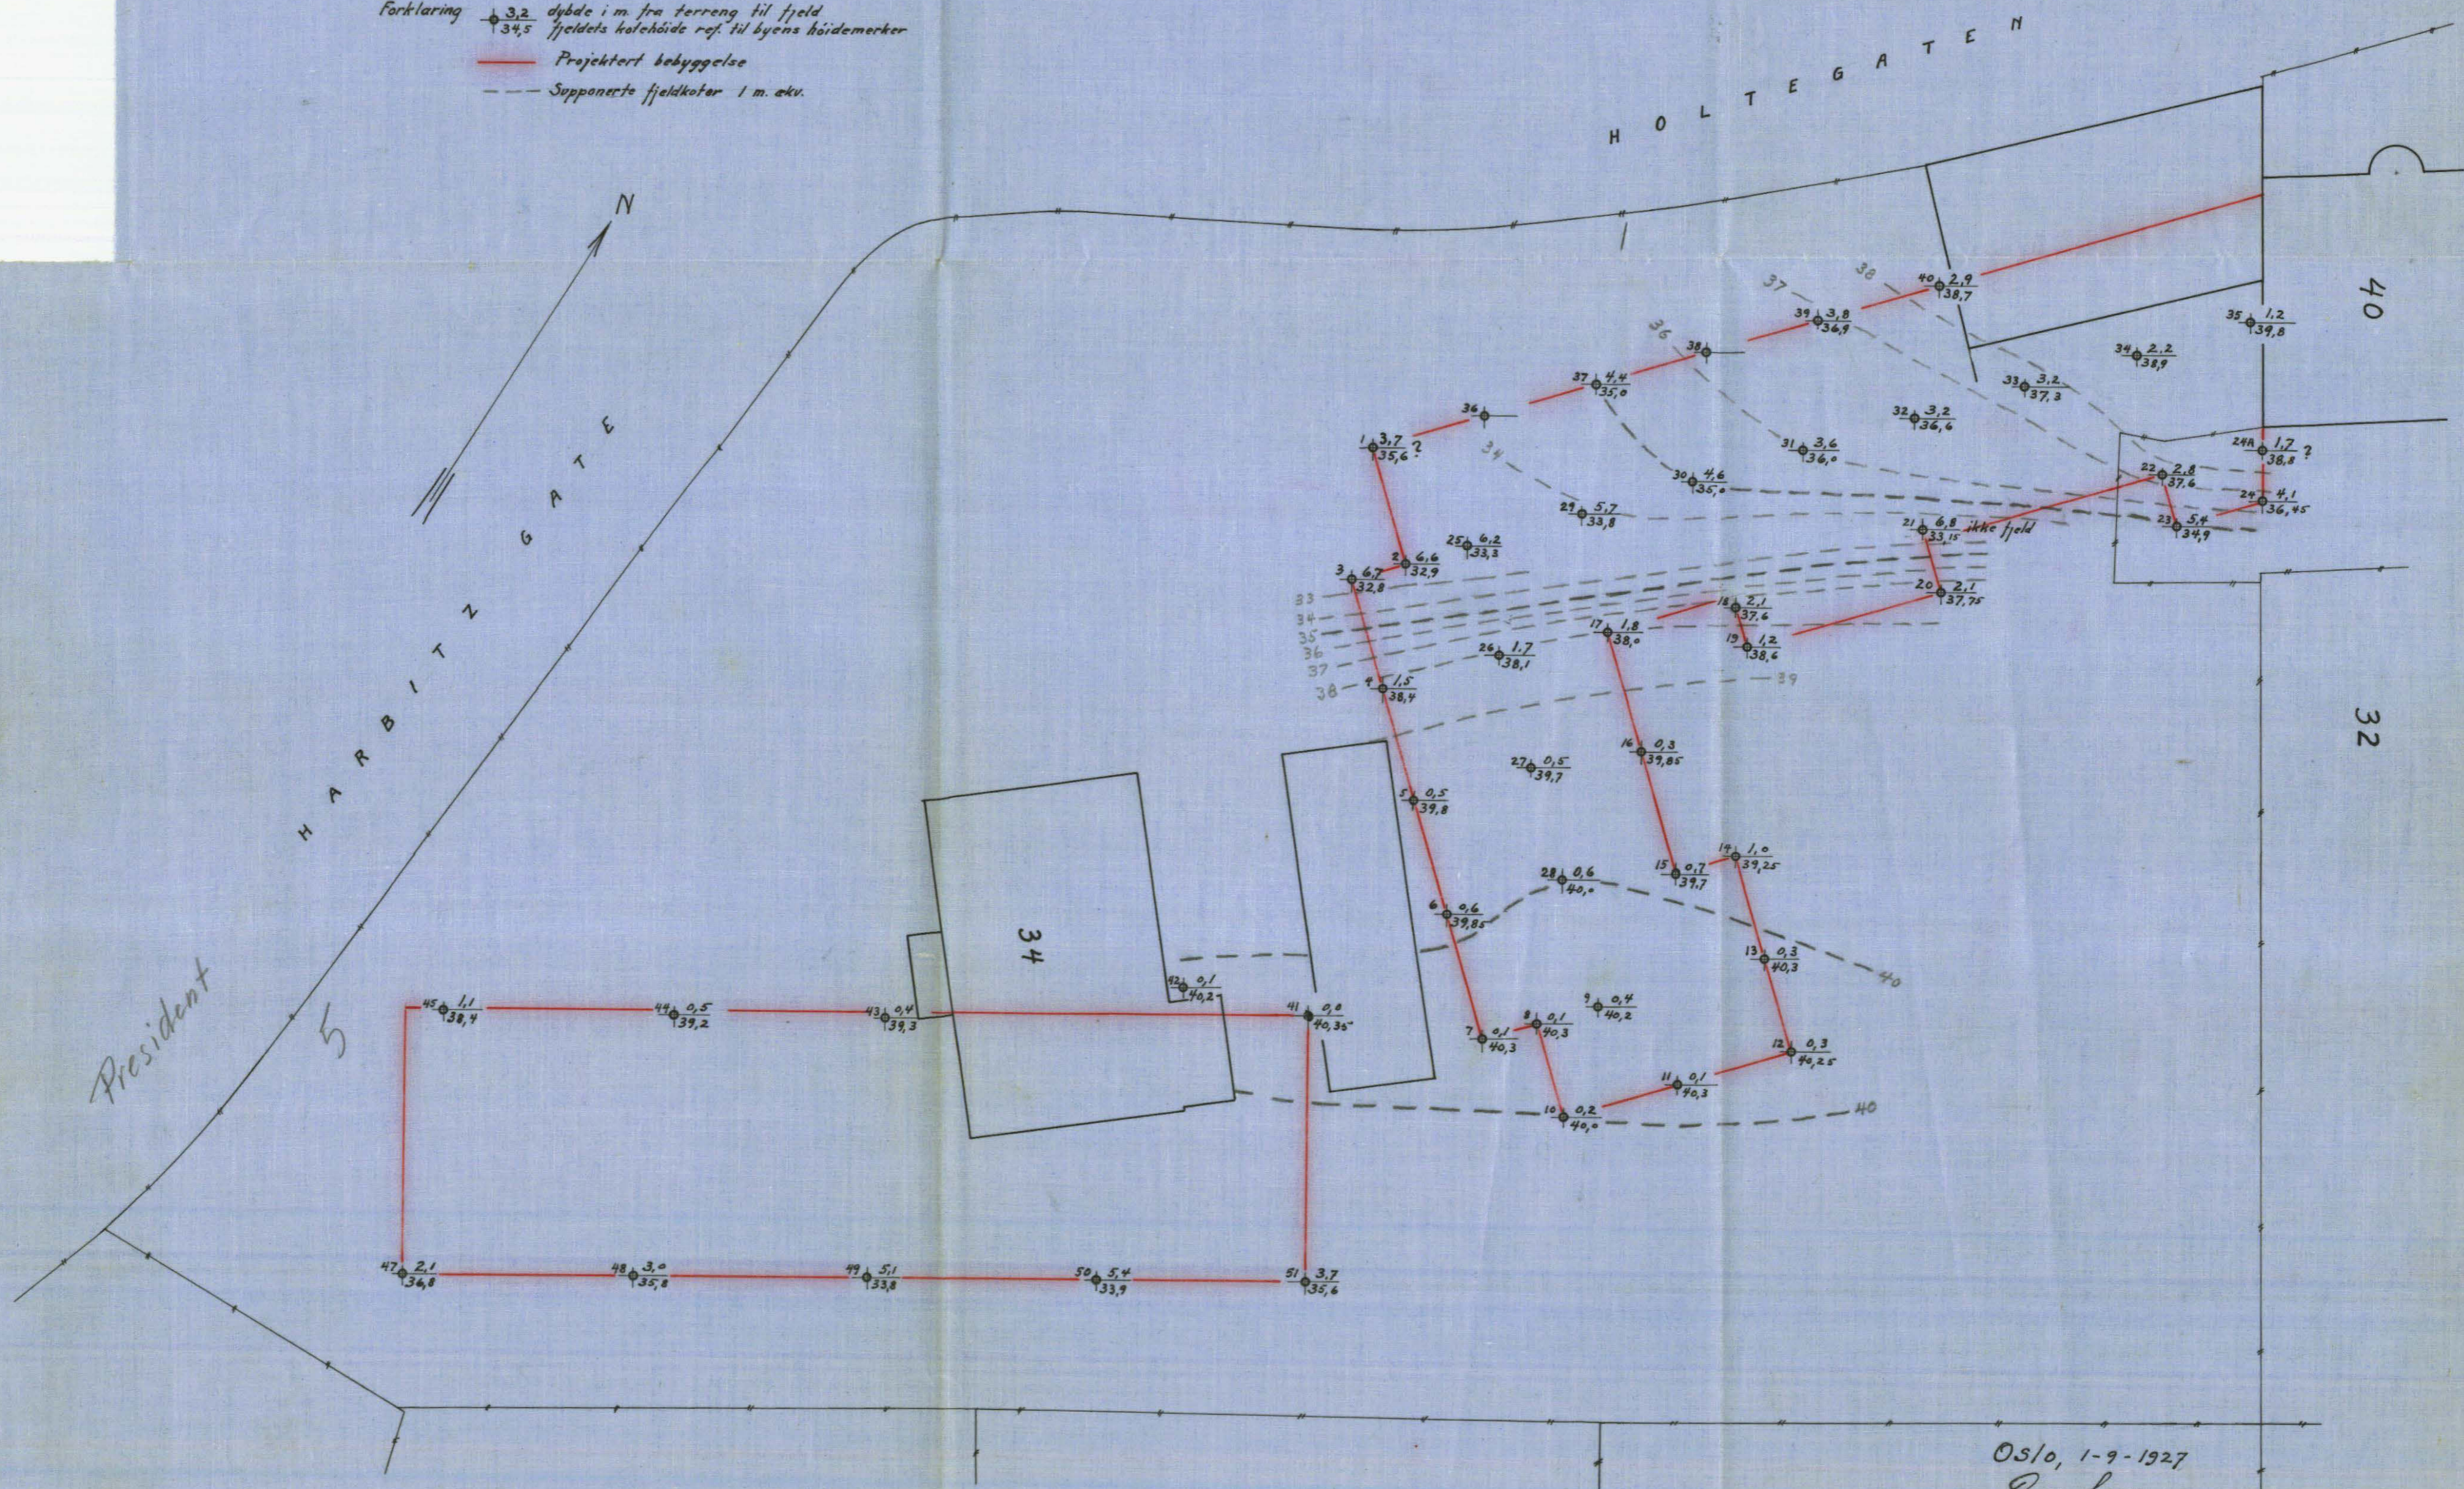

President

Oslo, 1-9-1927
Ossebye

R.A.