


Oppdr. PVE-bygg JOTUN FABRIKKER
Prosjekt. ALNABRU
Sted.

Boring nr. I
Ving dim. 65 x 130
Date boret 1.7 - 77

VINGEBORING

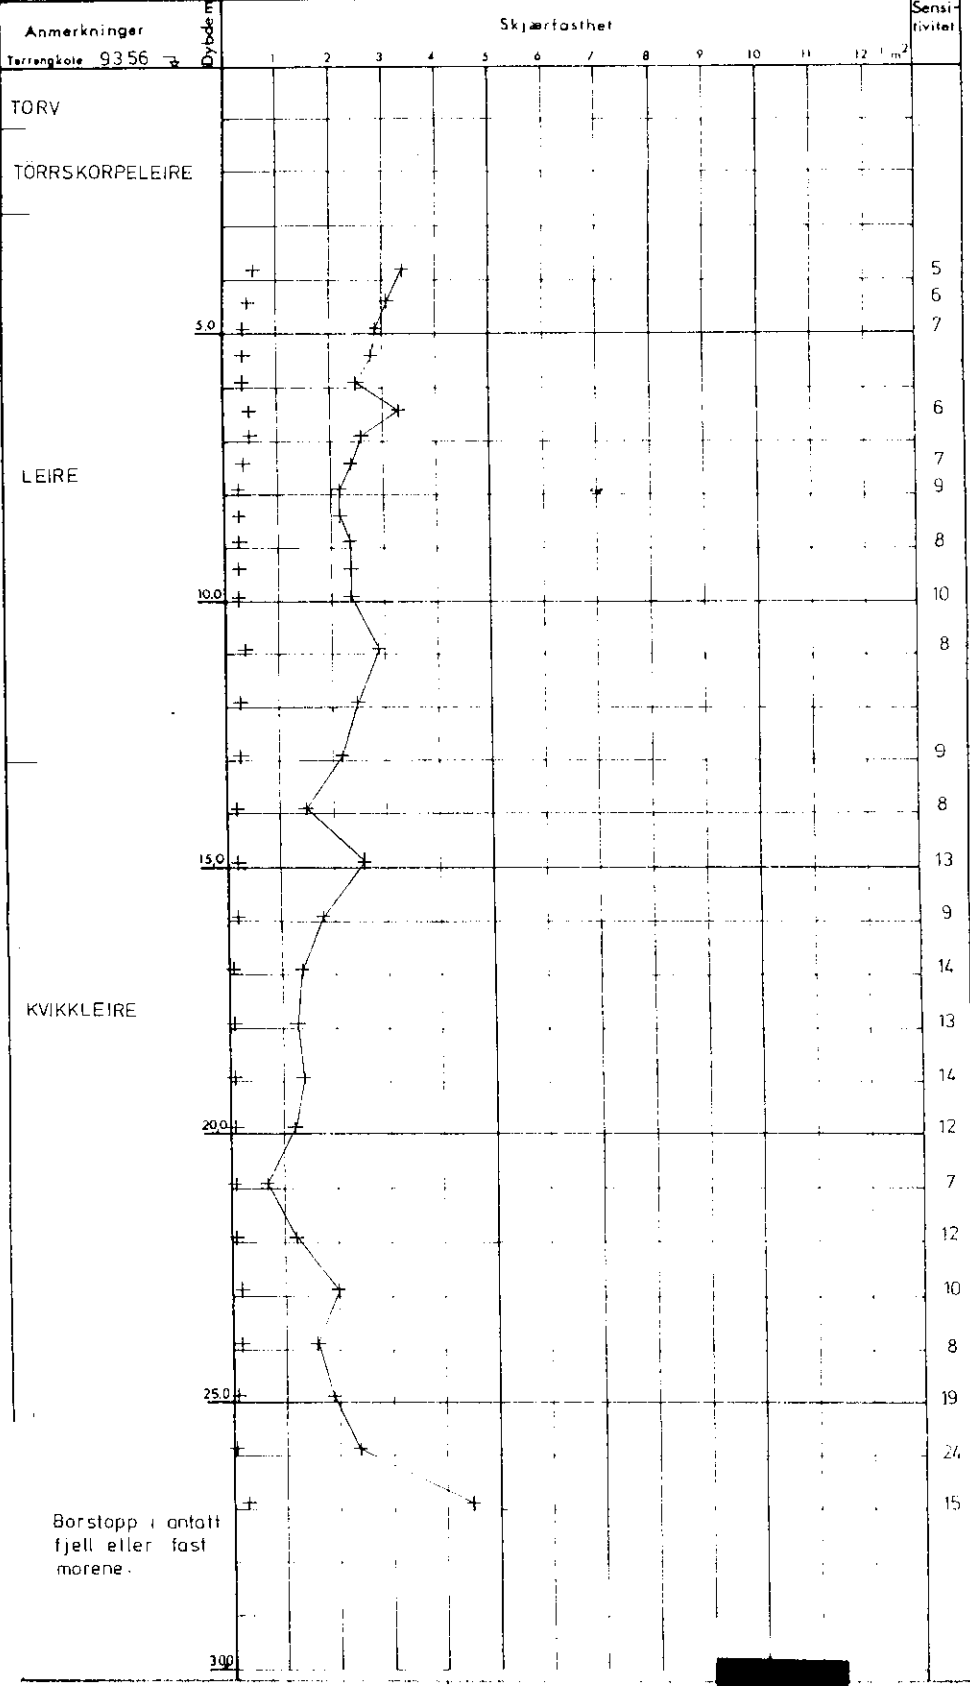

406K

406K